
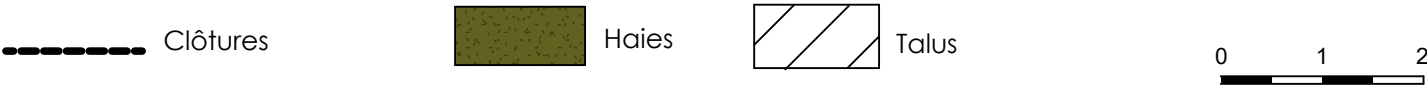


TABLEAU DES SURFACES	
SURFACE HABITABLE	
REZ DE CHAUSSEE	
Salon + Salle à manger	29.20 m²
Chambre 1	11.80 m²
Cellier	2.22 m²
Rgt. sous Escalier	1.86 m²
Salle d'Eau	4.51 m²
W.C.	1.00 m²
Dgt.	3.27 m²
	53.86 m²
ETAGE	
Chambre 2	9.98 m²
Chambre 3	10.46 m²
Chambre 4	13.55 m²
Zone dressing	4.73 m²
Espace bureau	3.48 m²
Bains	5.33 m²
Dgt.	4.50 m²
WC	1.30 m²
	53.33 m²
SURFACE HABITABLE	107.19 m²
Garage	17.27 m²
TOTAL UTILISABLE	
	124.46 m²

SURFACE DU LOT	388.00 m²
SURFACE DE TERRASSE	11.25 m²

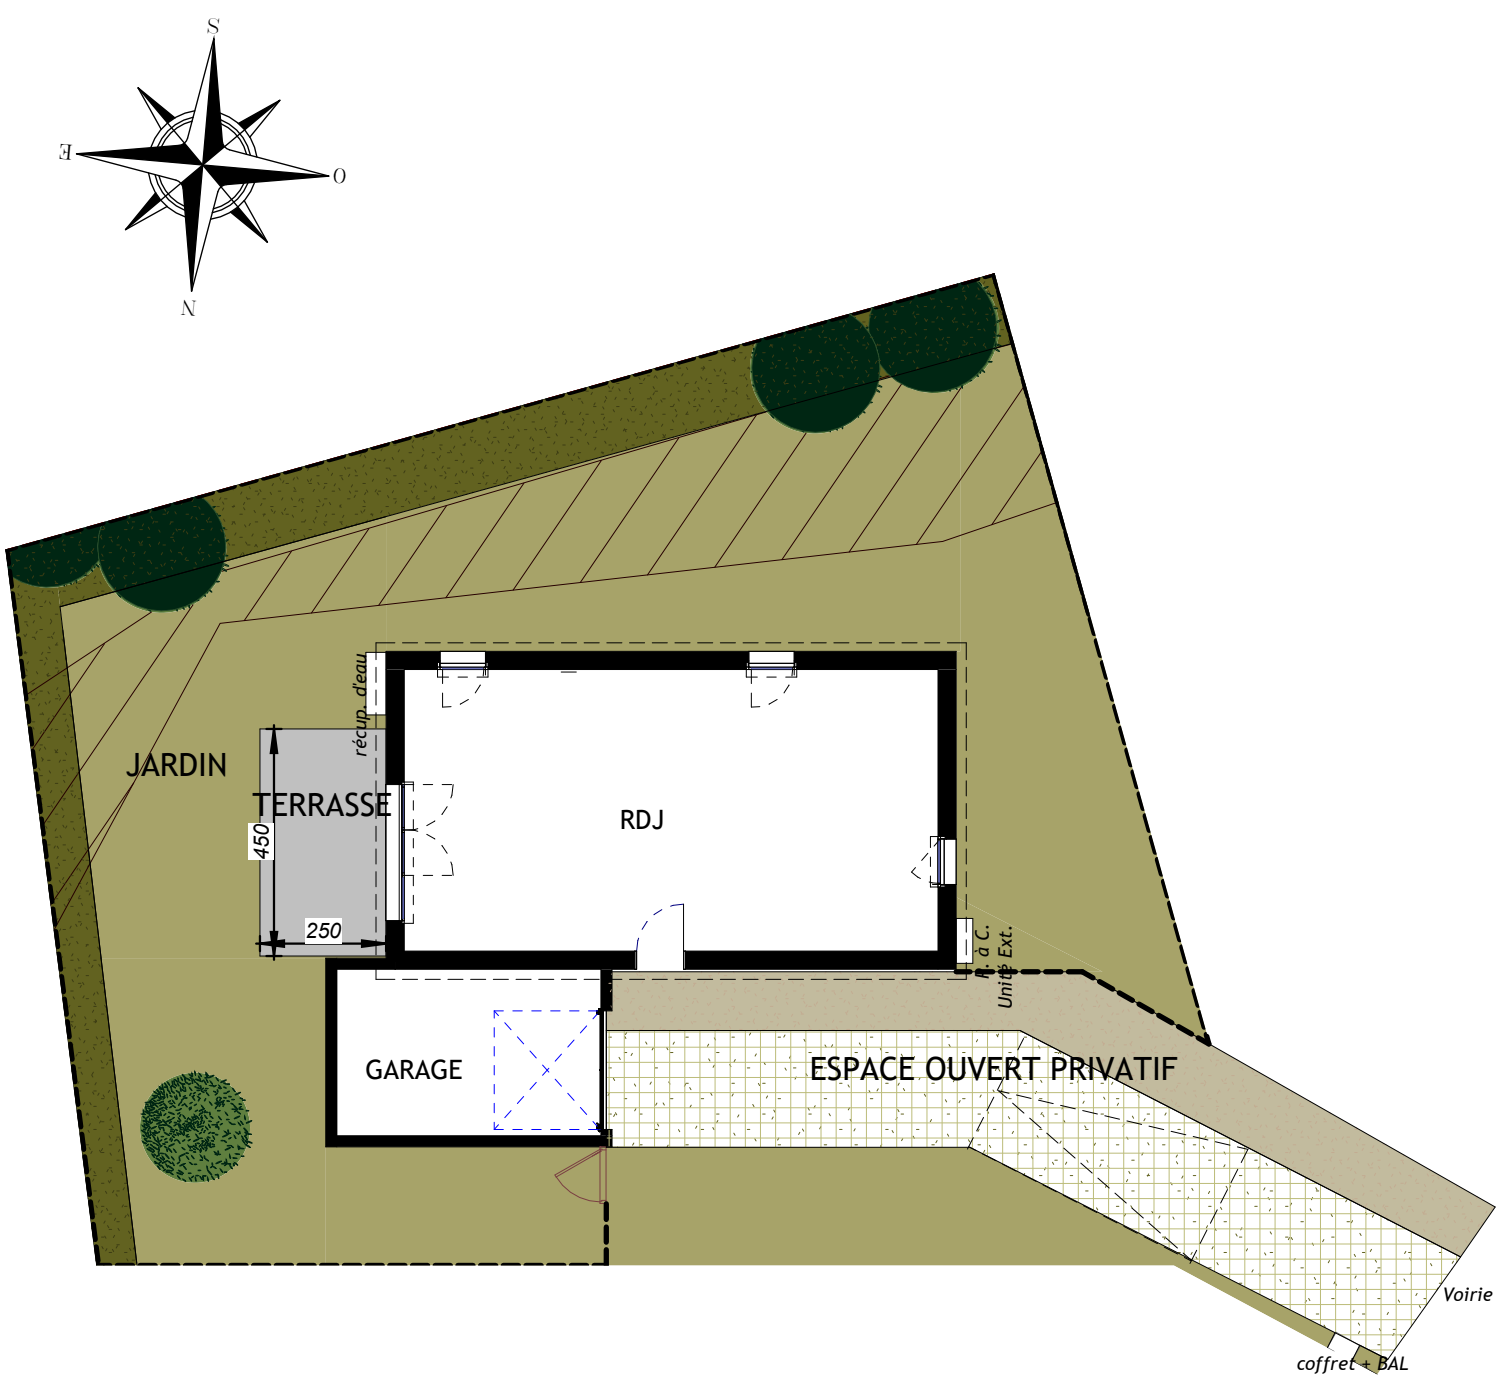

Villas des Mielles

Avenue du Sud
50590 HAUTEVILLE-SUR-MER

PAOLA

Lot : M15 -Type T5

PLAN CLIENT

NOMENCLATURE DES PLANS

01 - REZ DE JARDIN

02 - ETAGE

03 - FACADES / PIGNONS

04 - PLAN DE COUPE


ASA GIMBERT
architectes urbanistes

Date 03/01/2025




TYPE
PAOLA

LEGENDE : PF : Porte fenêtre / F: Fenêtre / FAB : Fenêtre Allège Basse / VR : Volet Roulant / TE : Tableau Electrique / PL : Placard / CUI : Cuisson / R : Réfrigérateur / LL : Lave Linge / LV : Lave Vaisselle / Soffite, faux pladond : / Gaine Technique :




NOTA : Desmodifications sont susceptibles d'être apportées à ce plan en fonction des nécessités techniques de la réalisation, tant en ce qui concerne les dimensions libres que l'équipement, les surfaces indiquées sont approximatives, les retombées, soffites, faux plafond, canalisations, pompe à chaleur, ainsi que l'emplacement des équipements sont figurés à titre indicatif / La surface des placards ou des dressing est incluse dans celle des pièces attenantes

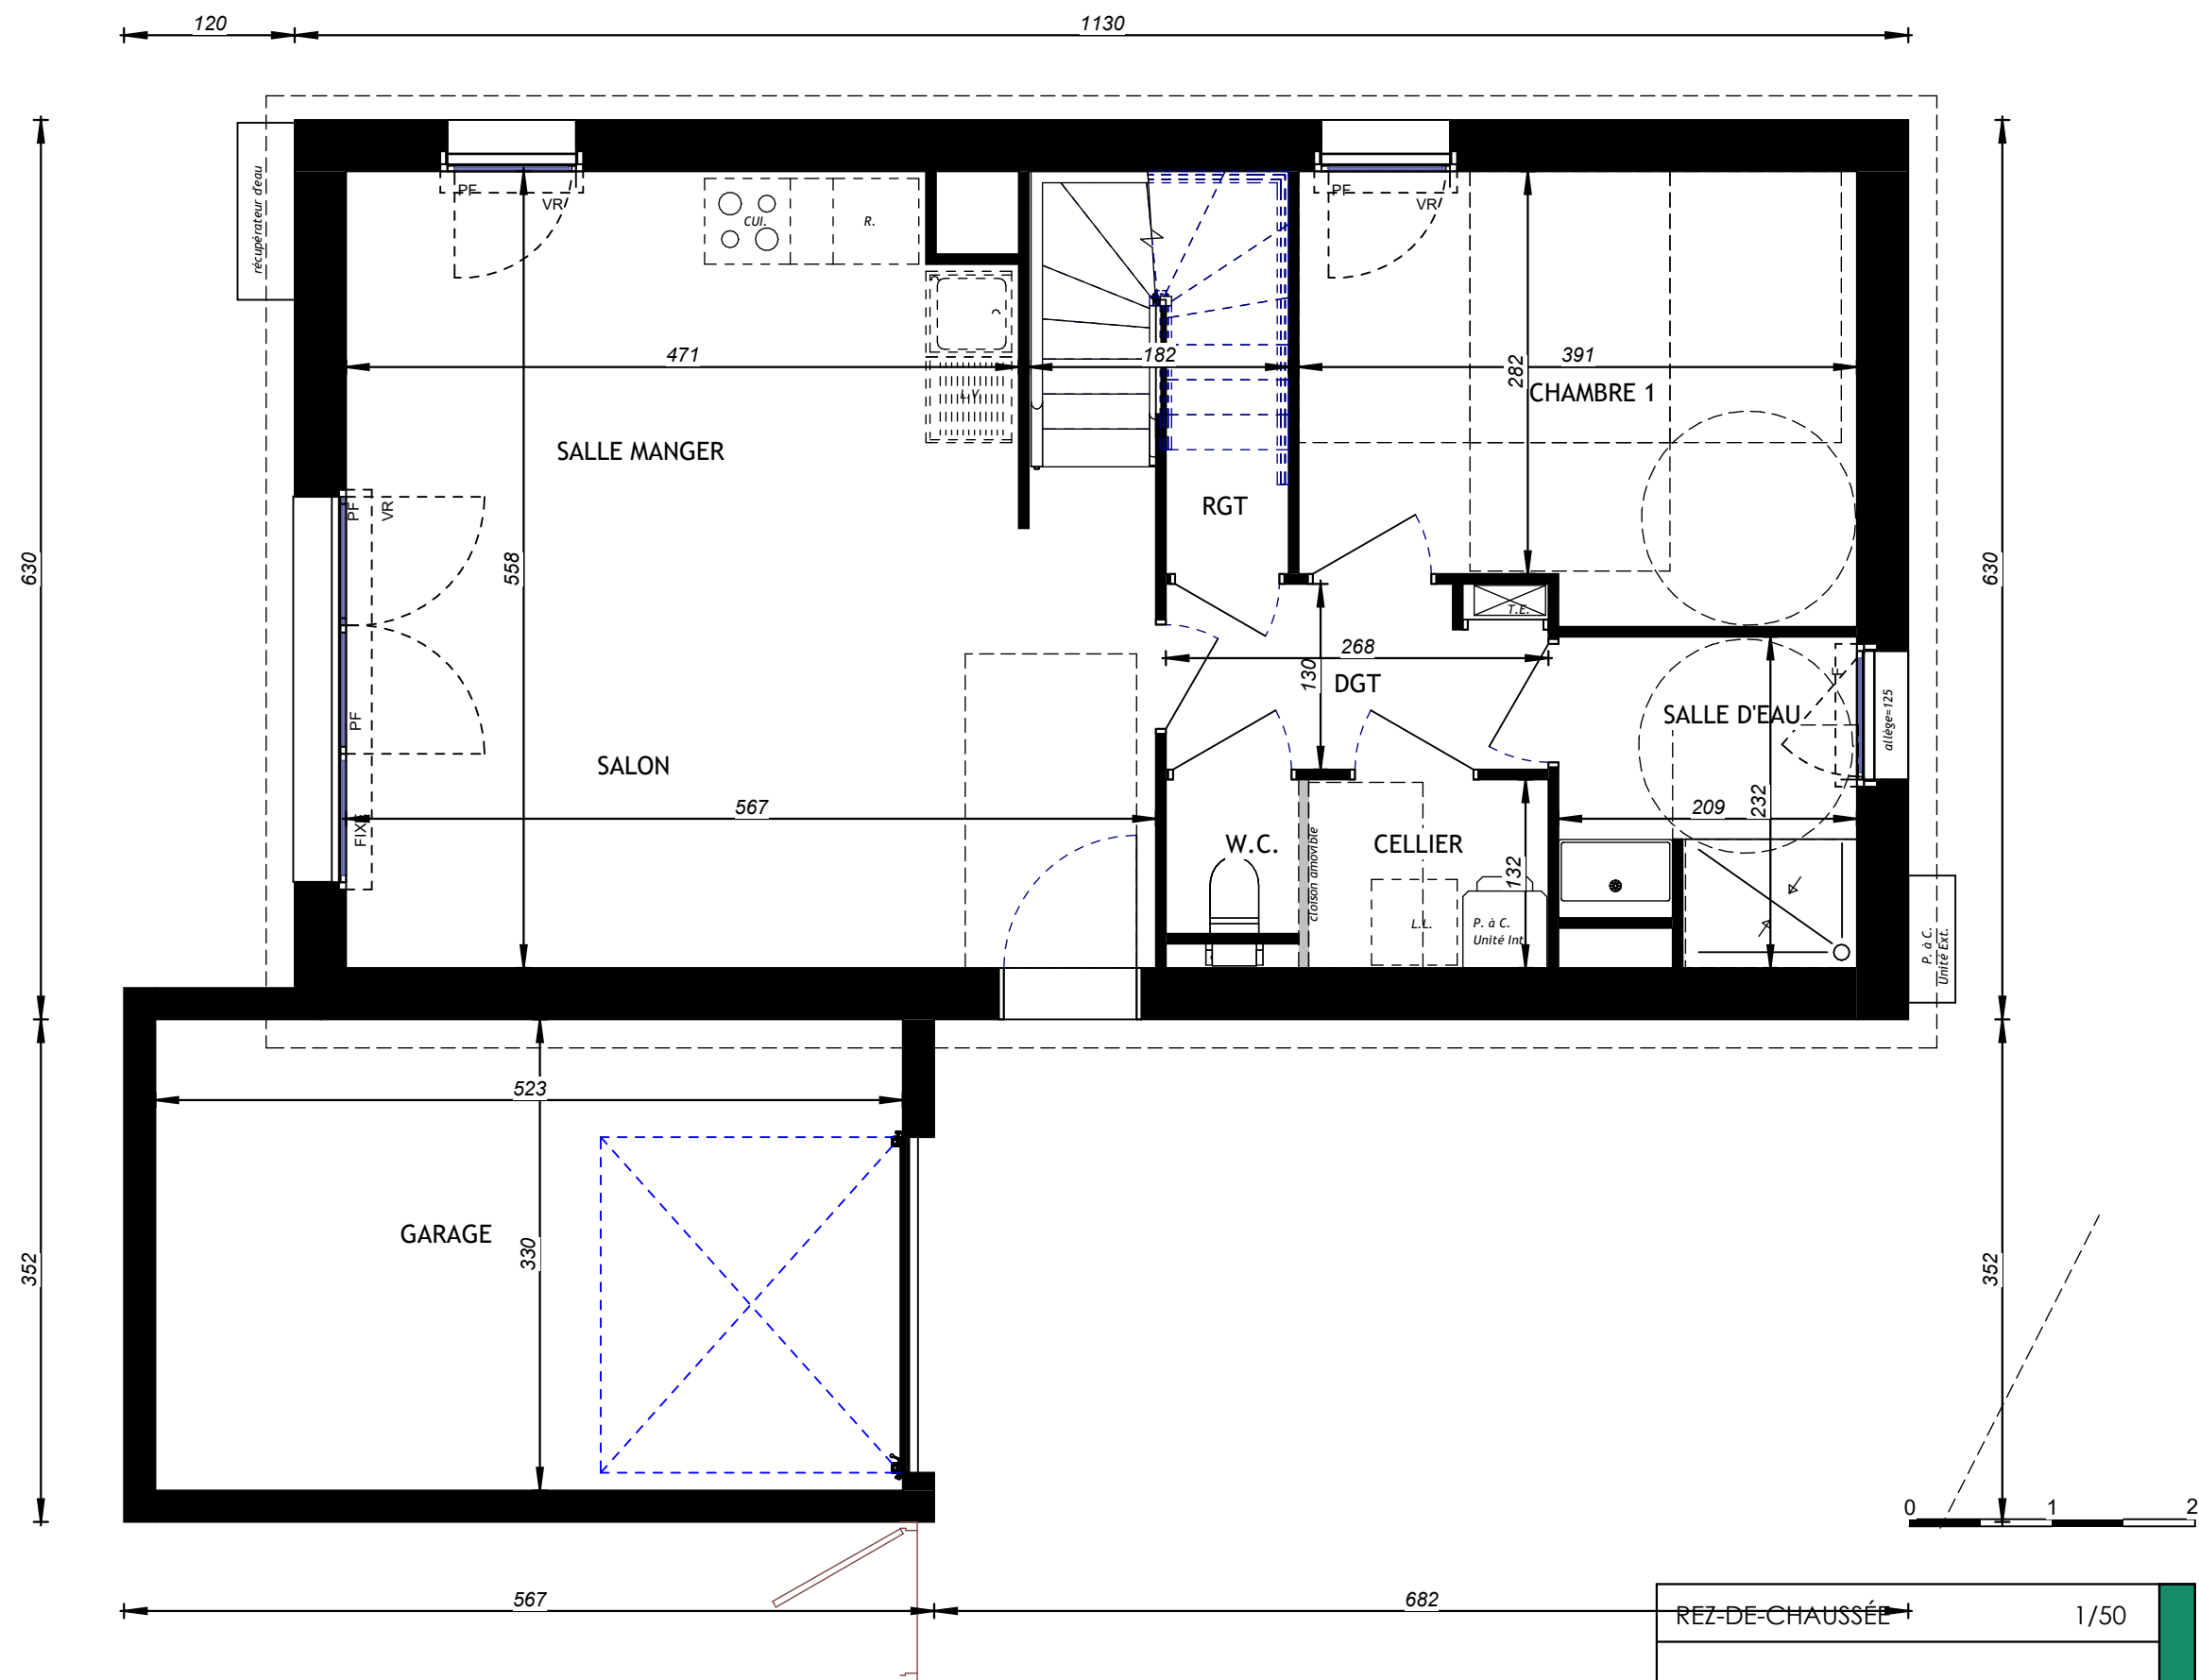

REZ-DE-CHAUSSÉE	1/50
Lot : M15 - Type T5	
	01

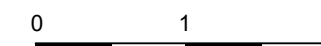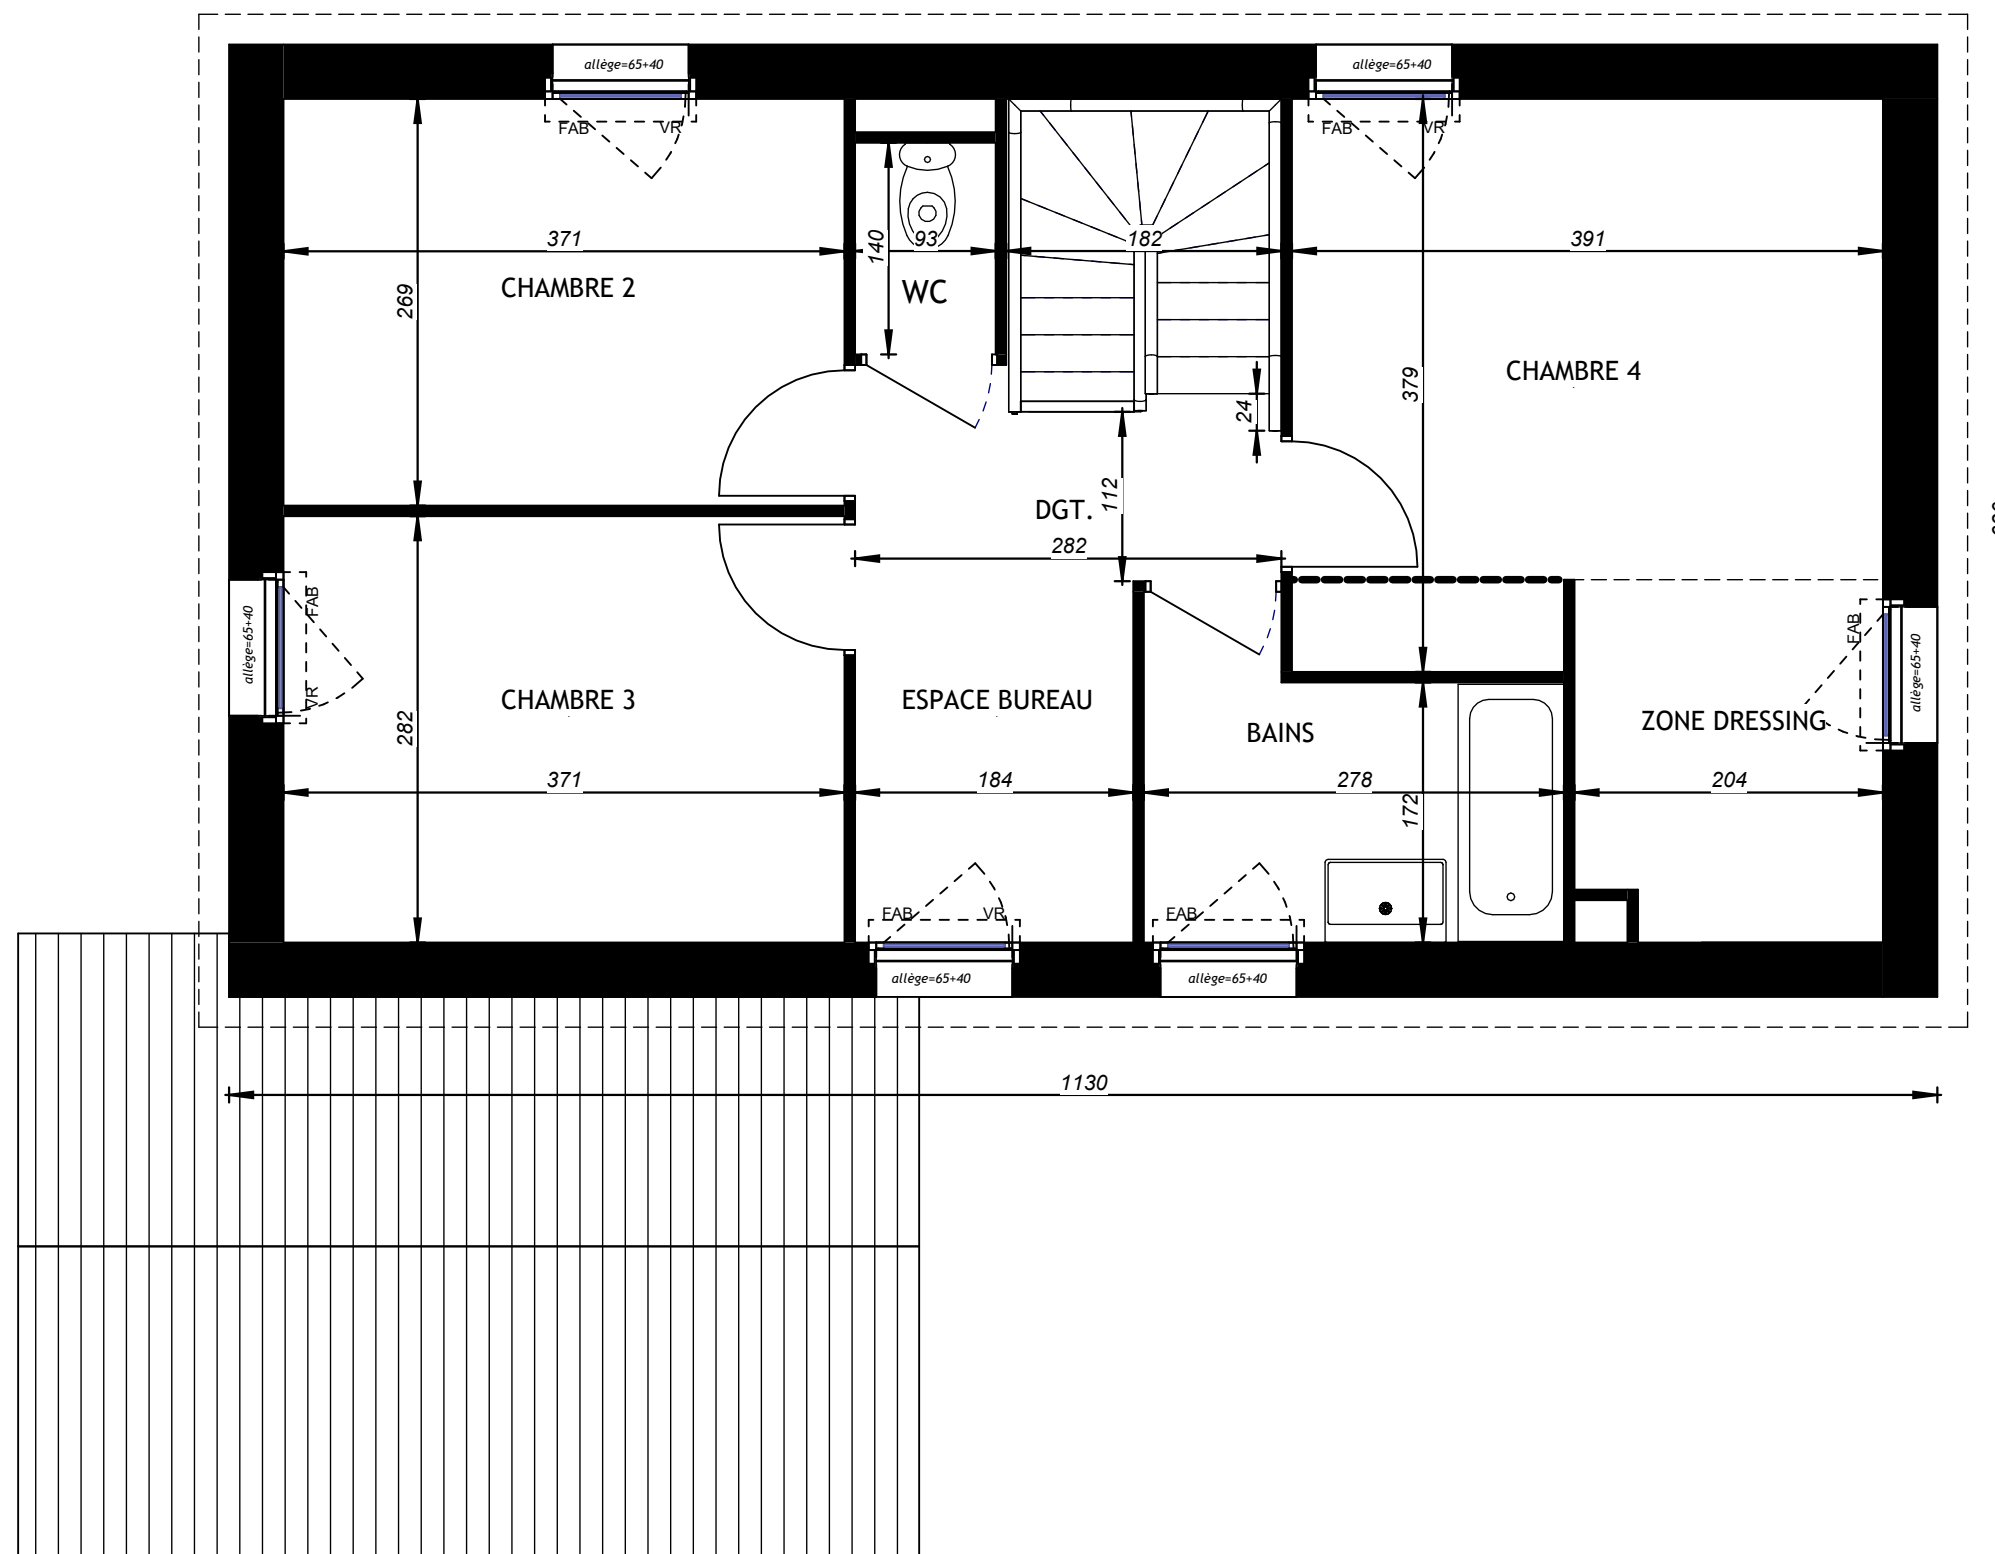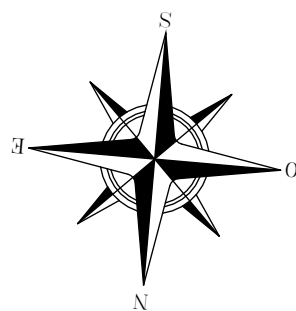

ÉTAGE	1/50
Lot : M15 - Type T5	
	02

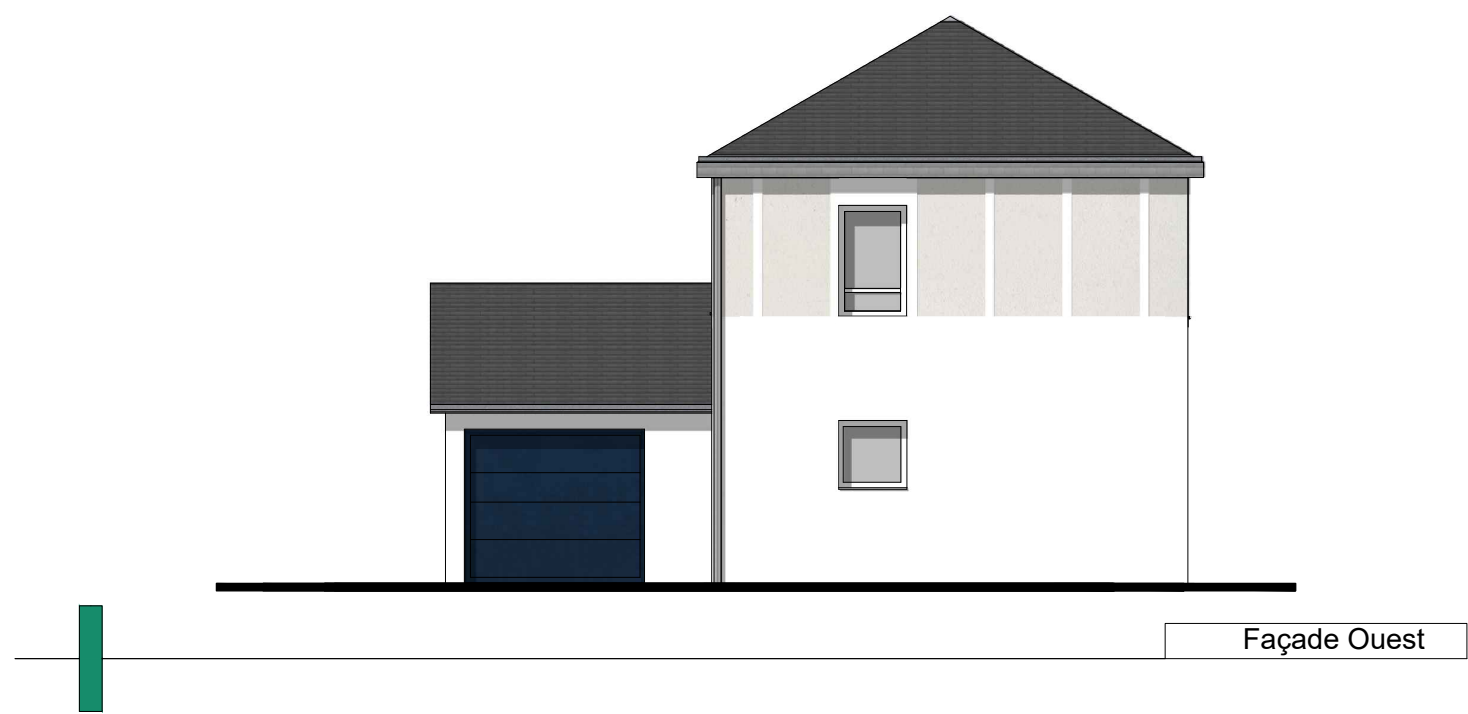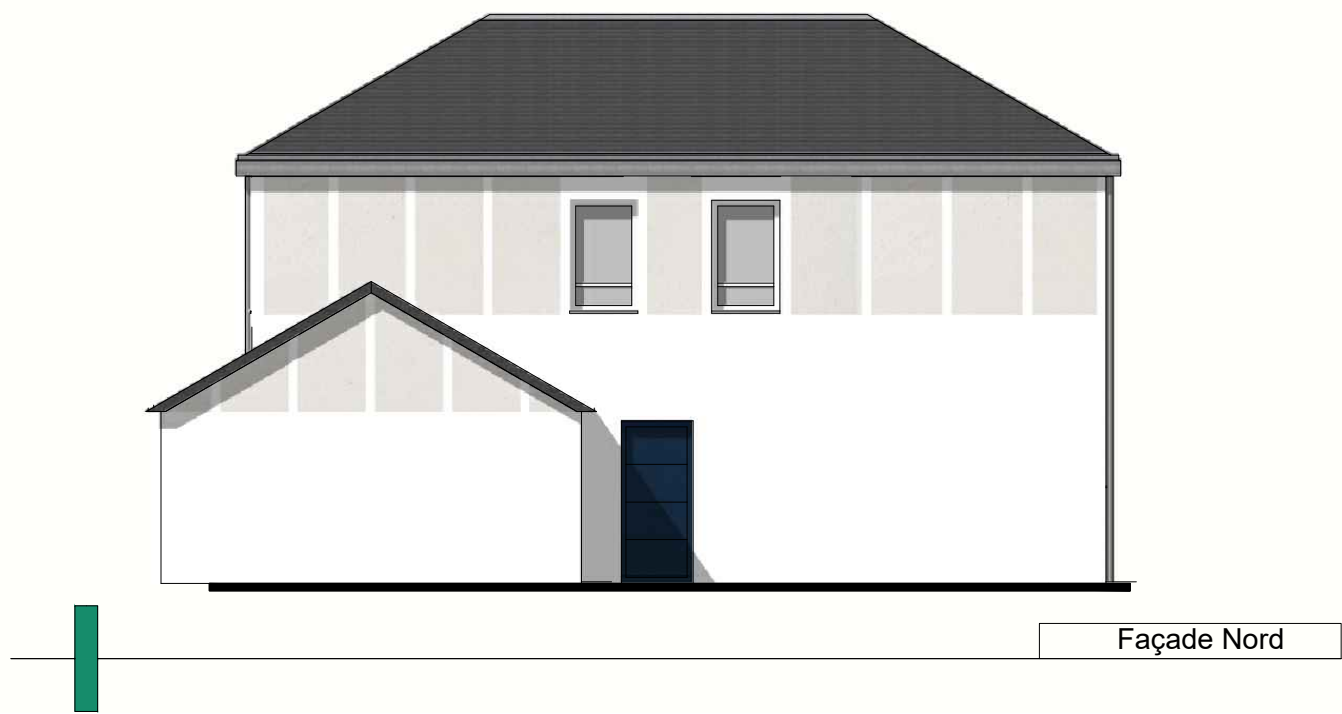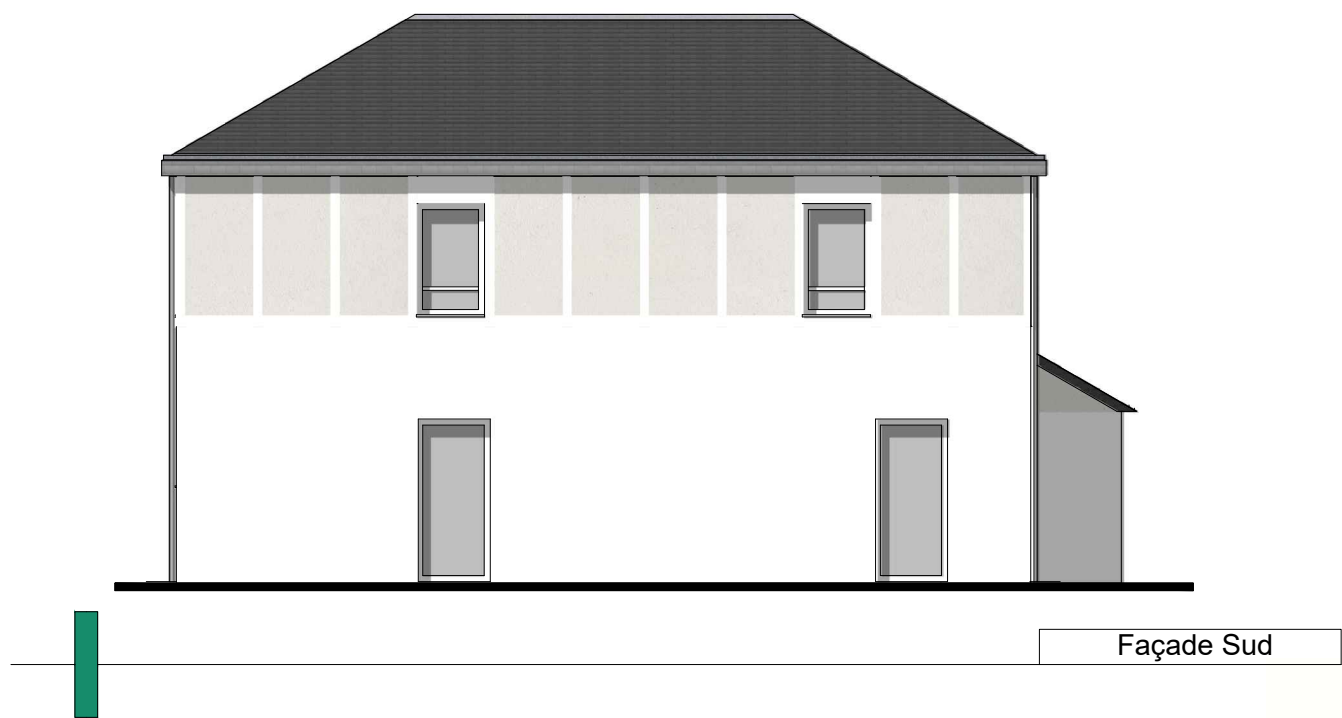


0 1 2

FACADES - PIGNONS	1/100
Lot : M15 - Type T5	
	03



Façade Ouest

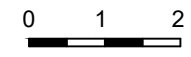

Coupe de principe du nivellement de la parcelle		1/100
Lot : M15 - Type T5		
		04