


LEGENDE :

P.F.: Porte-Fenêtre / F.: Fenêtre / F.A.B.: Fenêtre Allège Basse / V.R.: Volet Roulant / T.E: Tableau Electrique/ Ch:Chaudière / Pl.: Placard / CUI.: Cuisson / R.: Réfrigérateur / L.L.: Lave Linge / L.V.: Lave Vaisselle / Soffite, Faux plafond


NOTA : Des modifications sont susceptibles d'être apportées à ce plan en fonction des nécessités techniques de la réalisation, tan en ce qui concerne les dimensions libres que l'équipement. Les surfaces indiquées sont approximatives. Les retombés, soffites, faux plafonds, canalisations, ballon d'eau chaude, ainsi que l'emplacementdes équipements sont figurés à titre indicatif / La surface des placards ou des dressings est incluse dans celle des pièces attenantes.

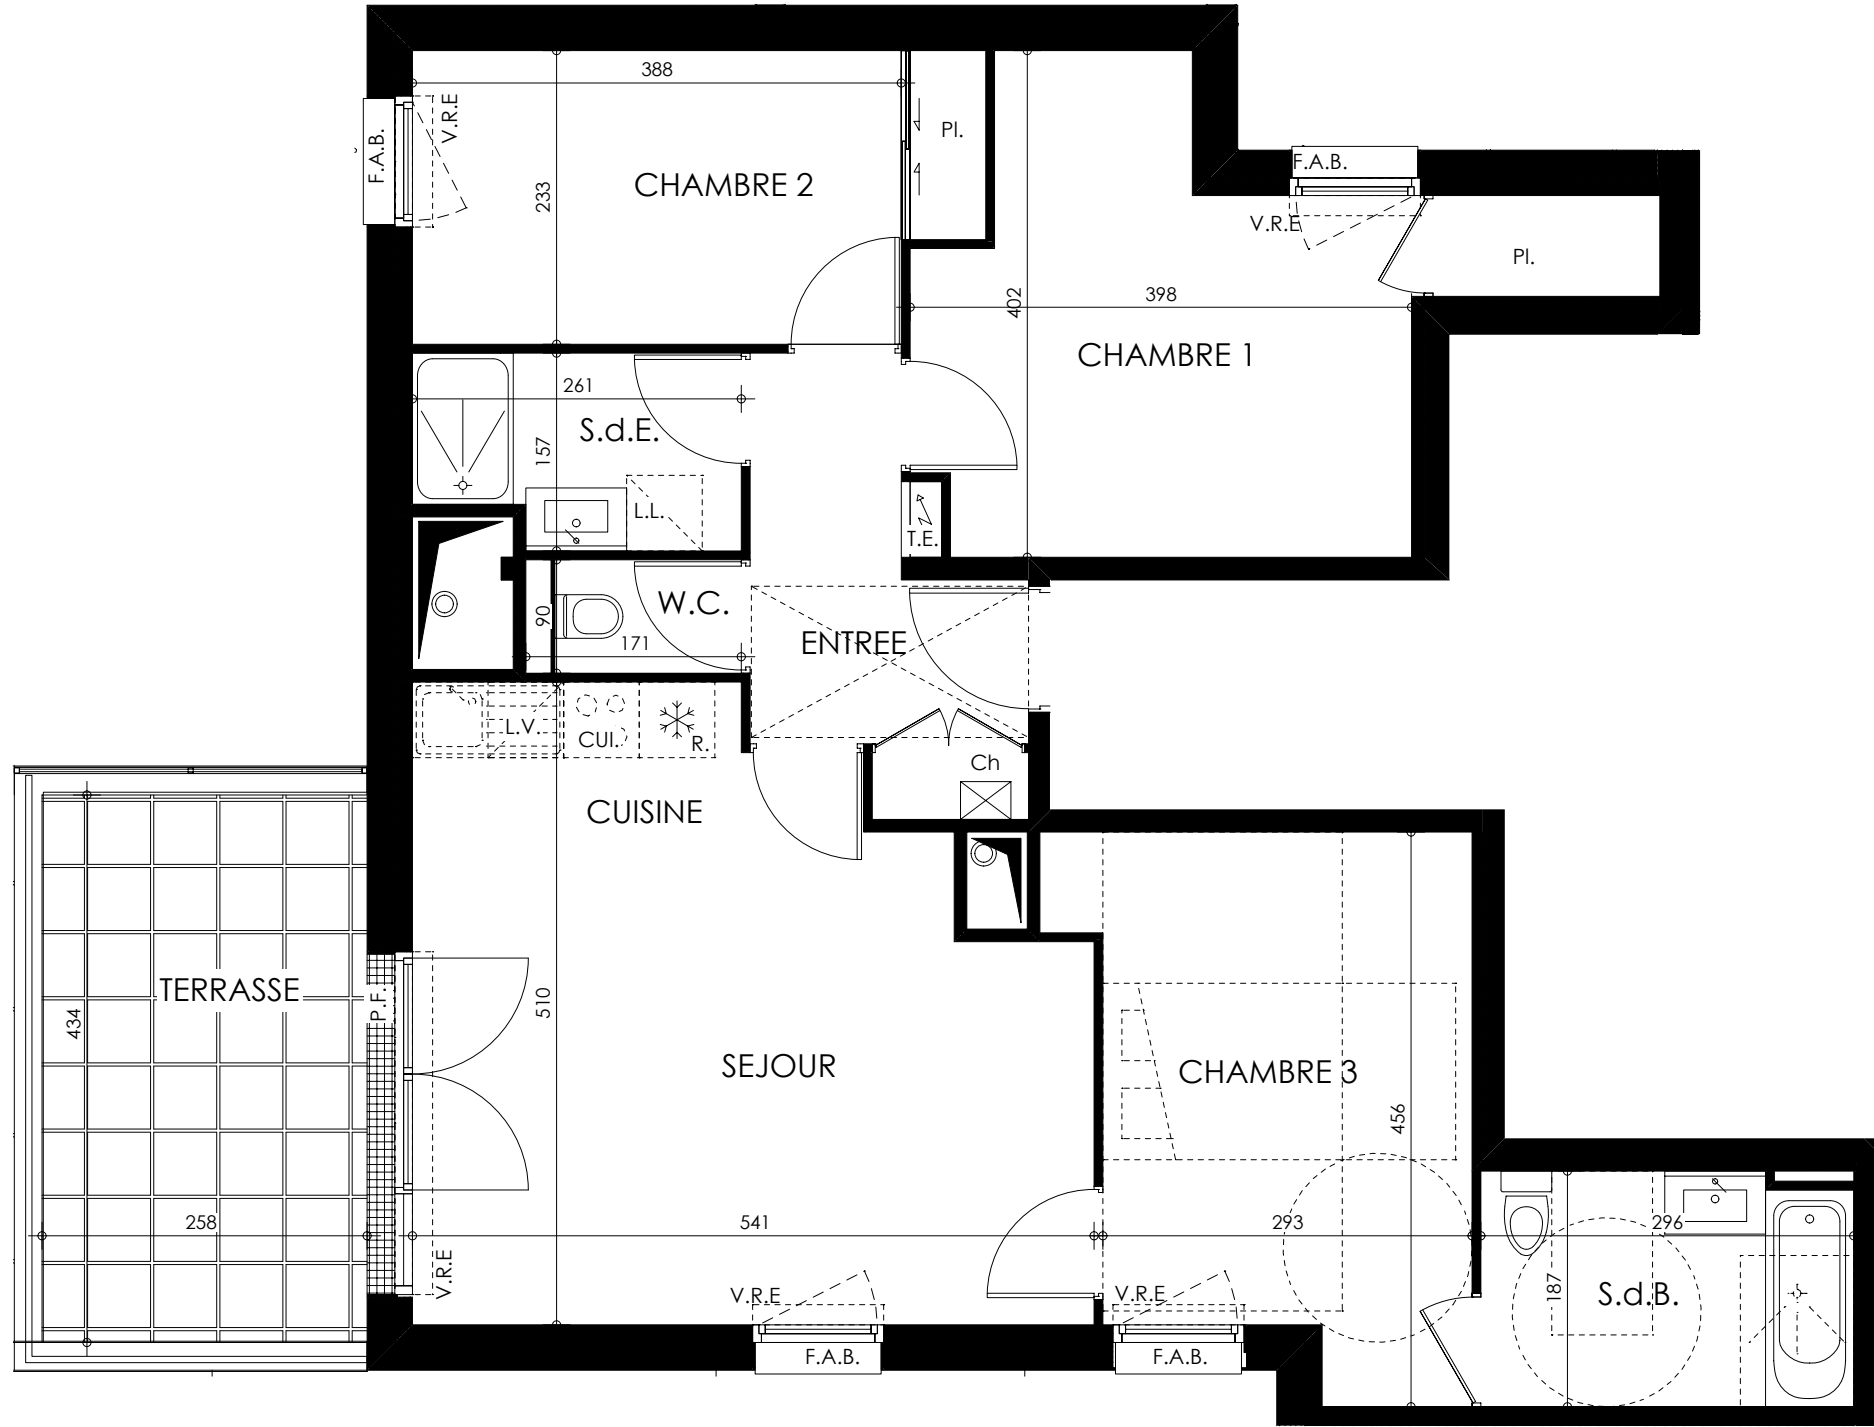

Cour Enchantée

38 rue du Docteur Paul Michaux
44230 Saint Sébastien sur Loire

4 pièces - A301
Batiment A, 3^{ème} étage

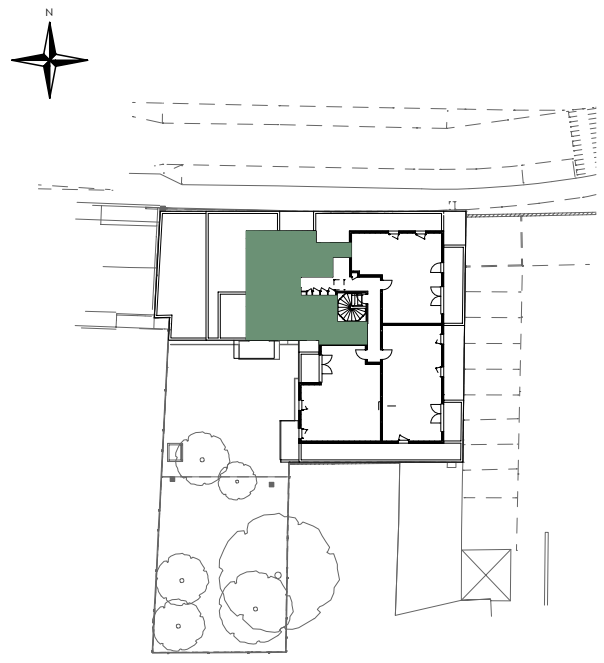

Surfaces Habitables		
Réception dont :		29,59 m²
Entrée	5,69 m²	
Séjour / Cuisine	23,90 m²	
Chambre 1		12,63 m²
Chambre 2		9,94 m²
Chambre 3		14,40 m²
S.d.B.		5,43 m²
S.d.E.		3,76 m²
W.C.		1,33 m²
TOTAL		77,08 m²
Terrasse		11,20 m²
TRIEDRE ARCHITECTURE		04/12/2025 Indice B