


Cour Enchantée

38 rue du Docteur Paul Michaux
44230 Saint Sébastien sur Loire

3 pièces - A302
Batiment A, 3^{ème} étage


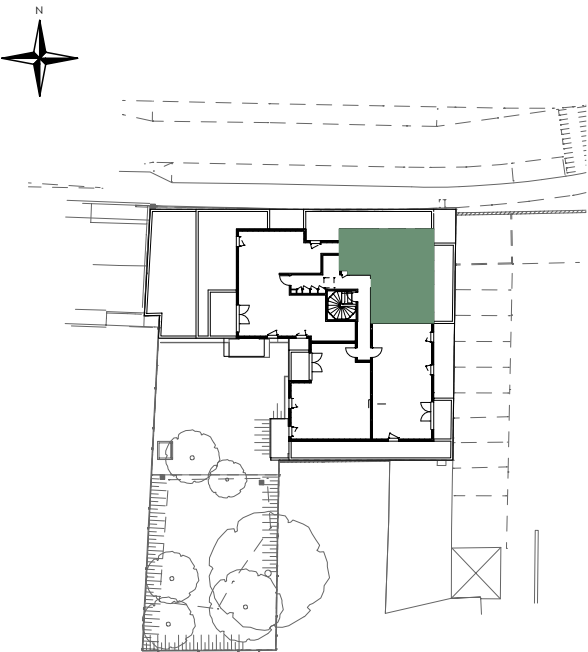


Surfaces Habitables

Réception dont :		24,45 m ²
Entrée	1,00 m ²	
Séjour / Cuisine	23,45 m ²	
Chambre 1		14,51 m ²
Chambre 2		9,07 m ²
S.d.B.		5,08 m ²
W.C.		1,08 m ²
Dégagement		4,10 m ²

TOTAL 58,29 m²

Terrasse 14,30 m²

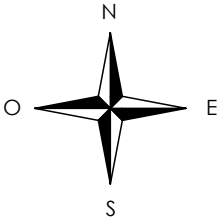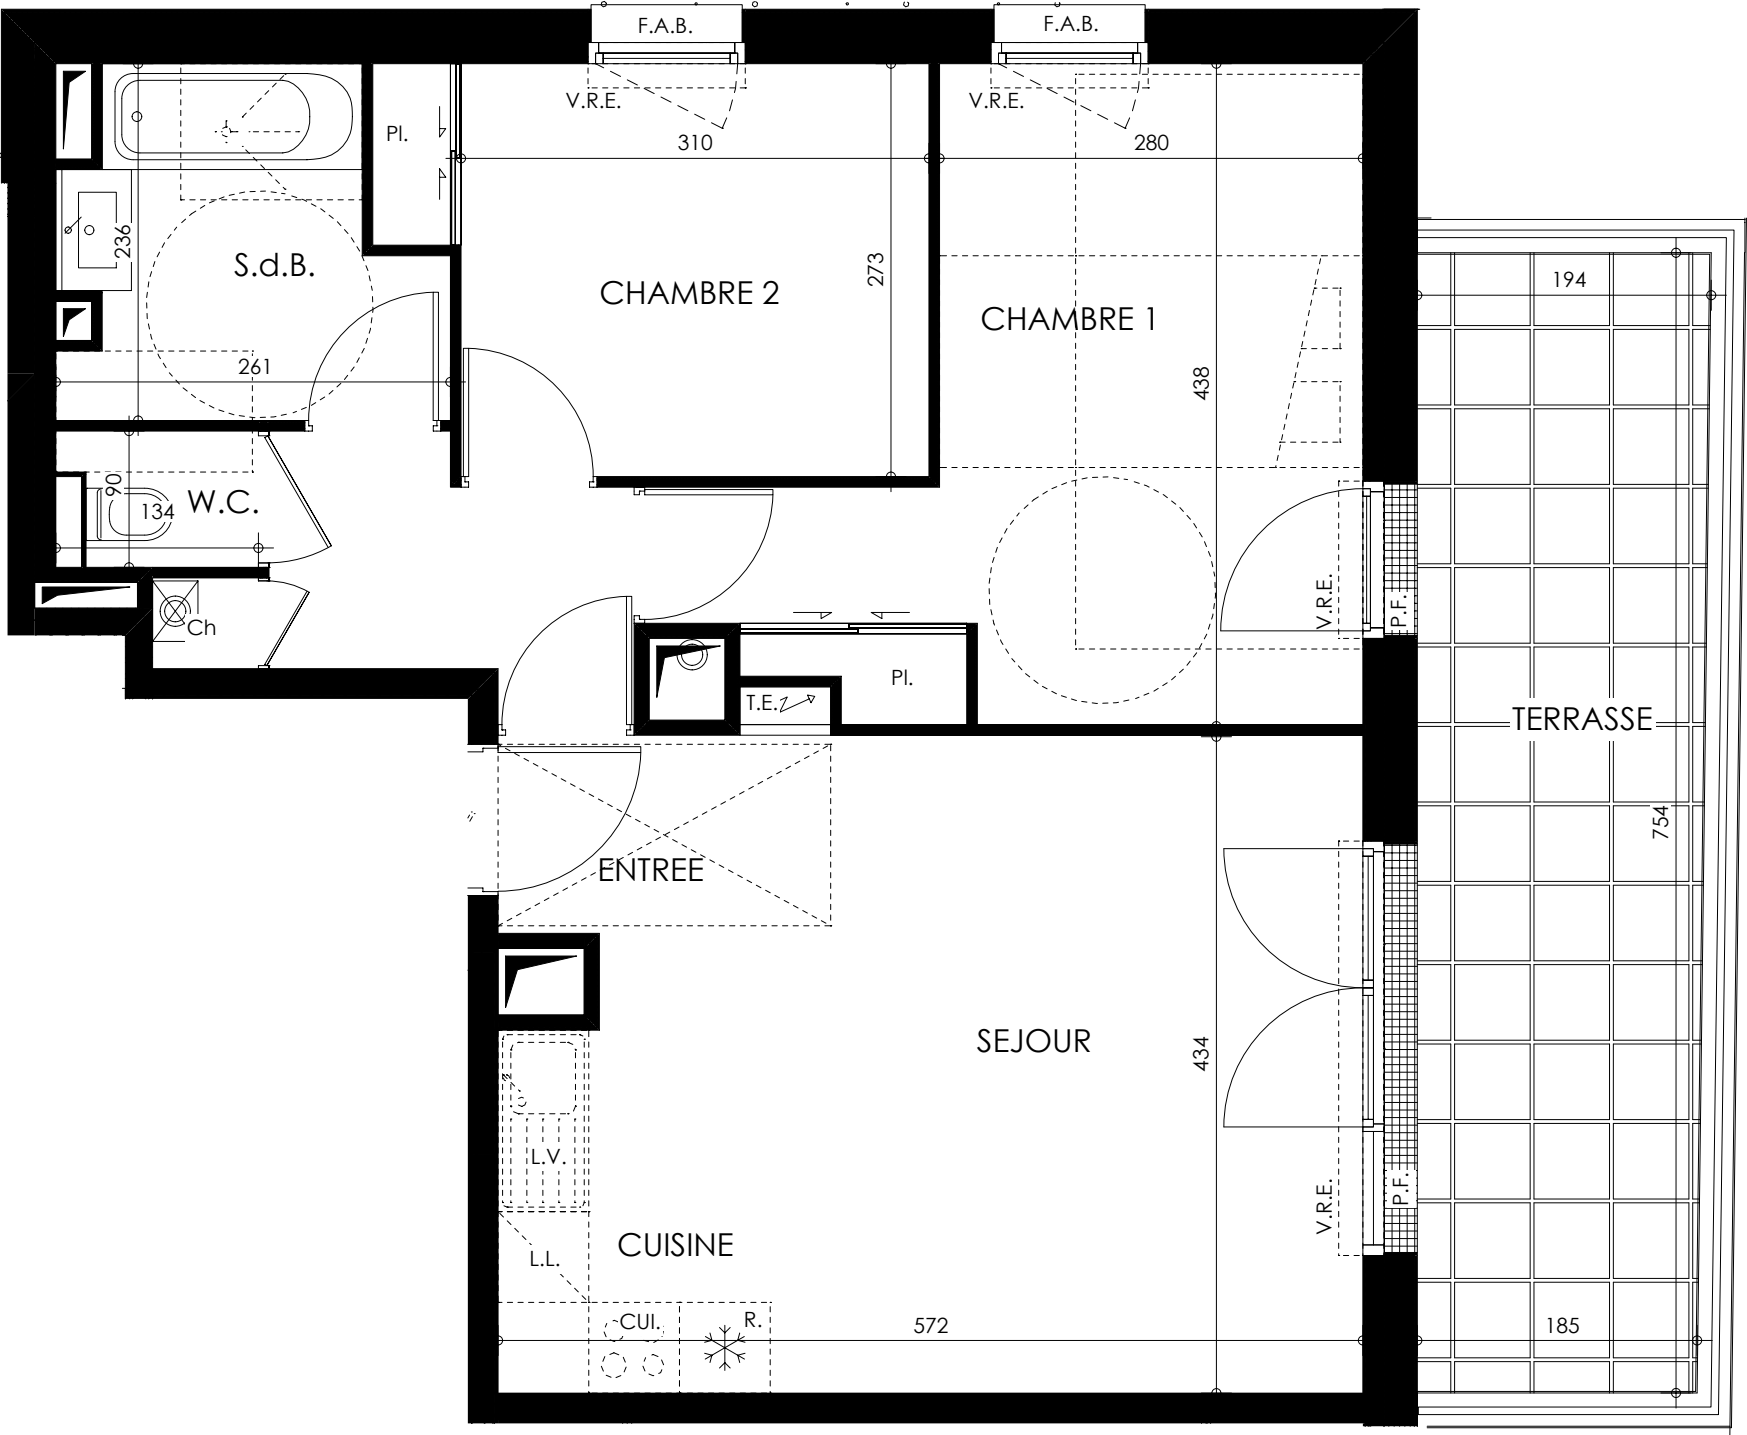

LEGENDE :

P.F.: Porte-Fenêtre / F.: Fenêtre / F.A.B.: Fenêtre Allège Basse / V.R.: Volet Roulant / T.E: Tableau Electrique/ Ch:Chaudière / Pl.: Placard / CUI.: Cuisson / R.: Réfrigérateur / L.L.: Lave Linge / L.V.: Lave Vaisselle / Soffite, Faux plafond

NOTA : Des modifications sont susceptibles d'être apportées à ce plan en fonction des nécessités techniques de la réalisation, tan en ce qui concerne les dimensions libres que l'équipement. Les surfaces indiquées sont approximatives. Les retombés, soffites, faux plafonds, canalisations, ballon d'eau chaude, ainsi que l'emplacementdes équipements sont figurés à titre indicatif / La surface des placards ou des dressings est incluse dans celle des pièces attenantes.