
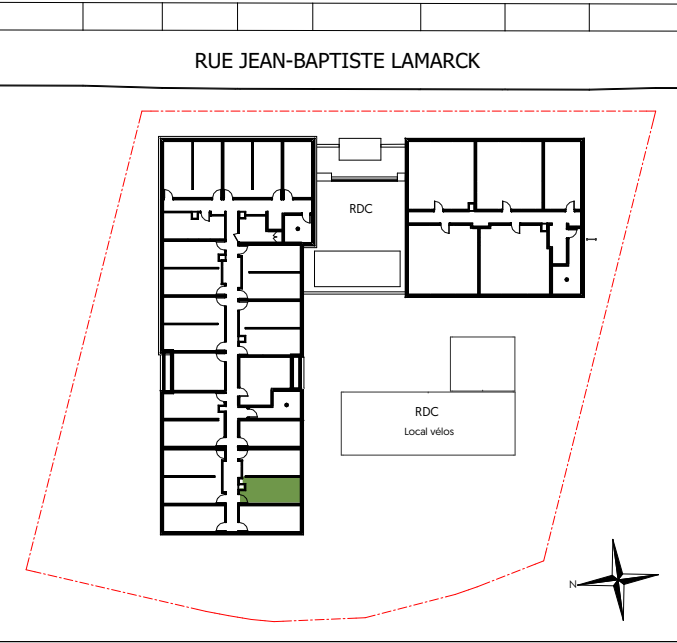


Studio 142

17 rue Jean-Baptiste Lamarck
49000 - ANGERS

1 pièce, B208
Résidence Etudiante (Bât. B), 2ème étage

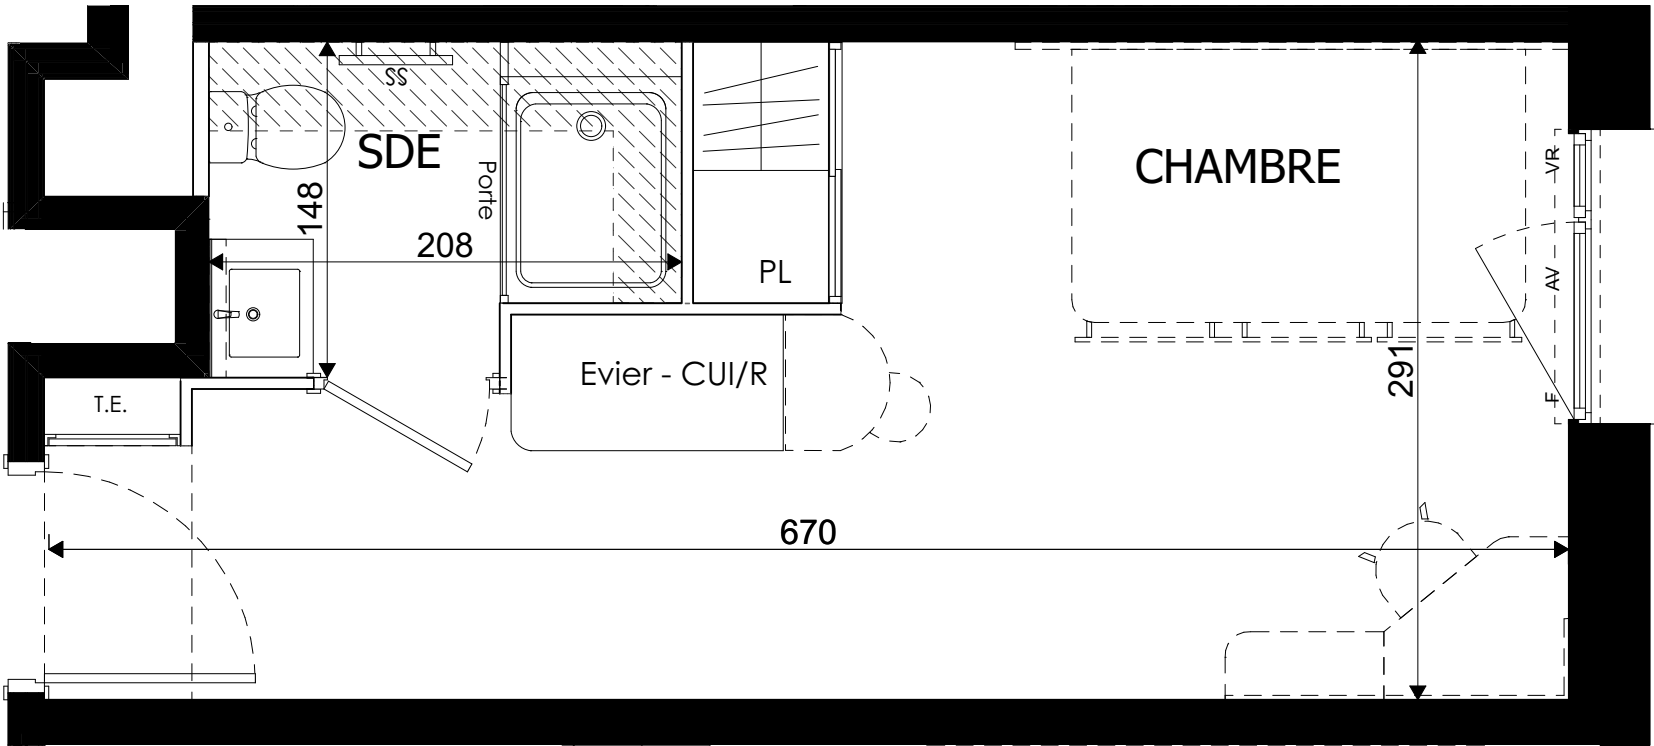

Surfaces habitables	
CHAMBRE	15,37 m²
SDE	2,82 m²
TOTAL	18,19 m²
0m0,5m1m2m	
THUALBURET	
PLAN DE VENTE	Date : 22 Septembre 2025 Indice : 03

LEGENDE: PF : Porte Fenêtre / PV : Porte Vitrée / F : Fenêtre / AV : Allège Vitrée / VR : Volet Roulant / TE : Tableau Electrique / PL : Placard / CUI : Cuisson / R : Réfrigérateur / SS : Sèche Serviettes / GC : Garde-corps / Soffite, faux plafond Hauteur > 2.2m

NOTA: Des modifications sont susceptibles d'être apportées à ce plan en fonction des nécessités techniques de la réalisation, tant en ce qui concerne les dimensions libres que l'équipement. Les surfaces indiquées sont approximatives. Les retombées, soffites, faux plafonds, canalisations, ainsi que l'emplacement des équipements sont figurés à titre indicatif. La surface des placards est incluse dans celle des pièces attenantes