


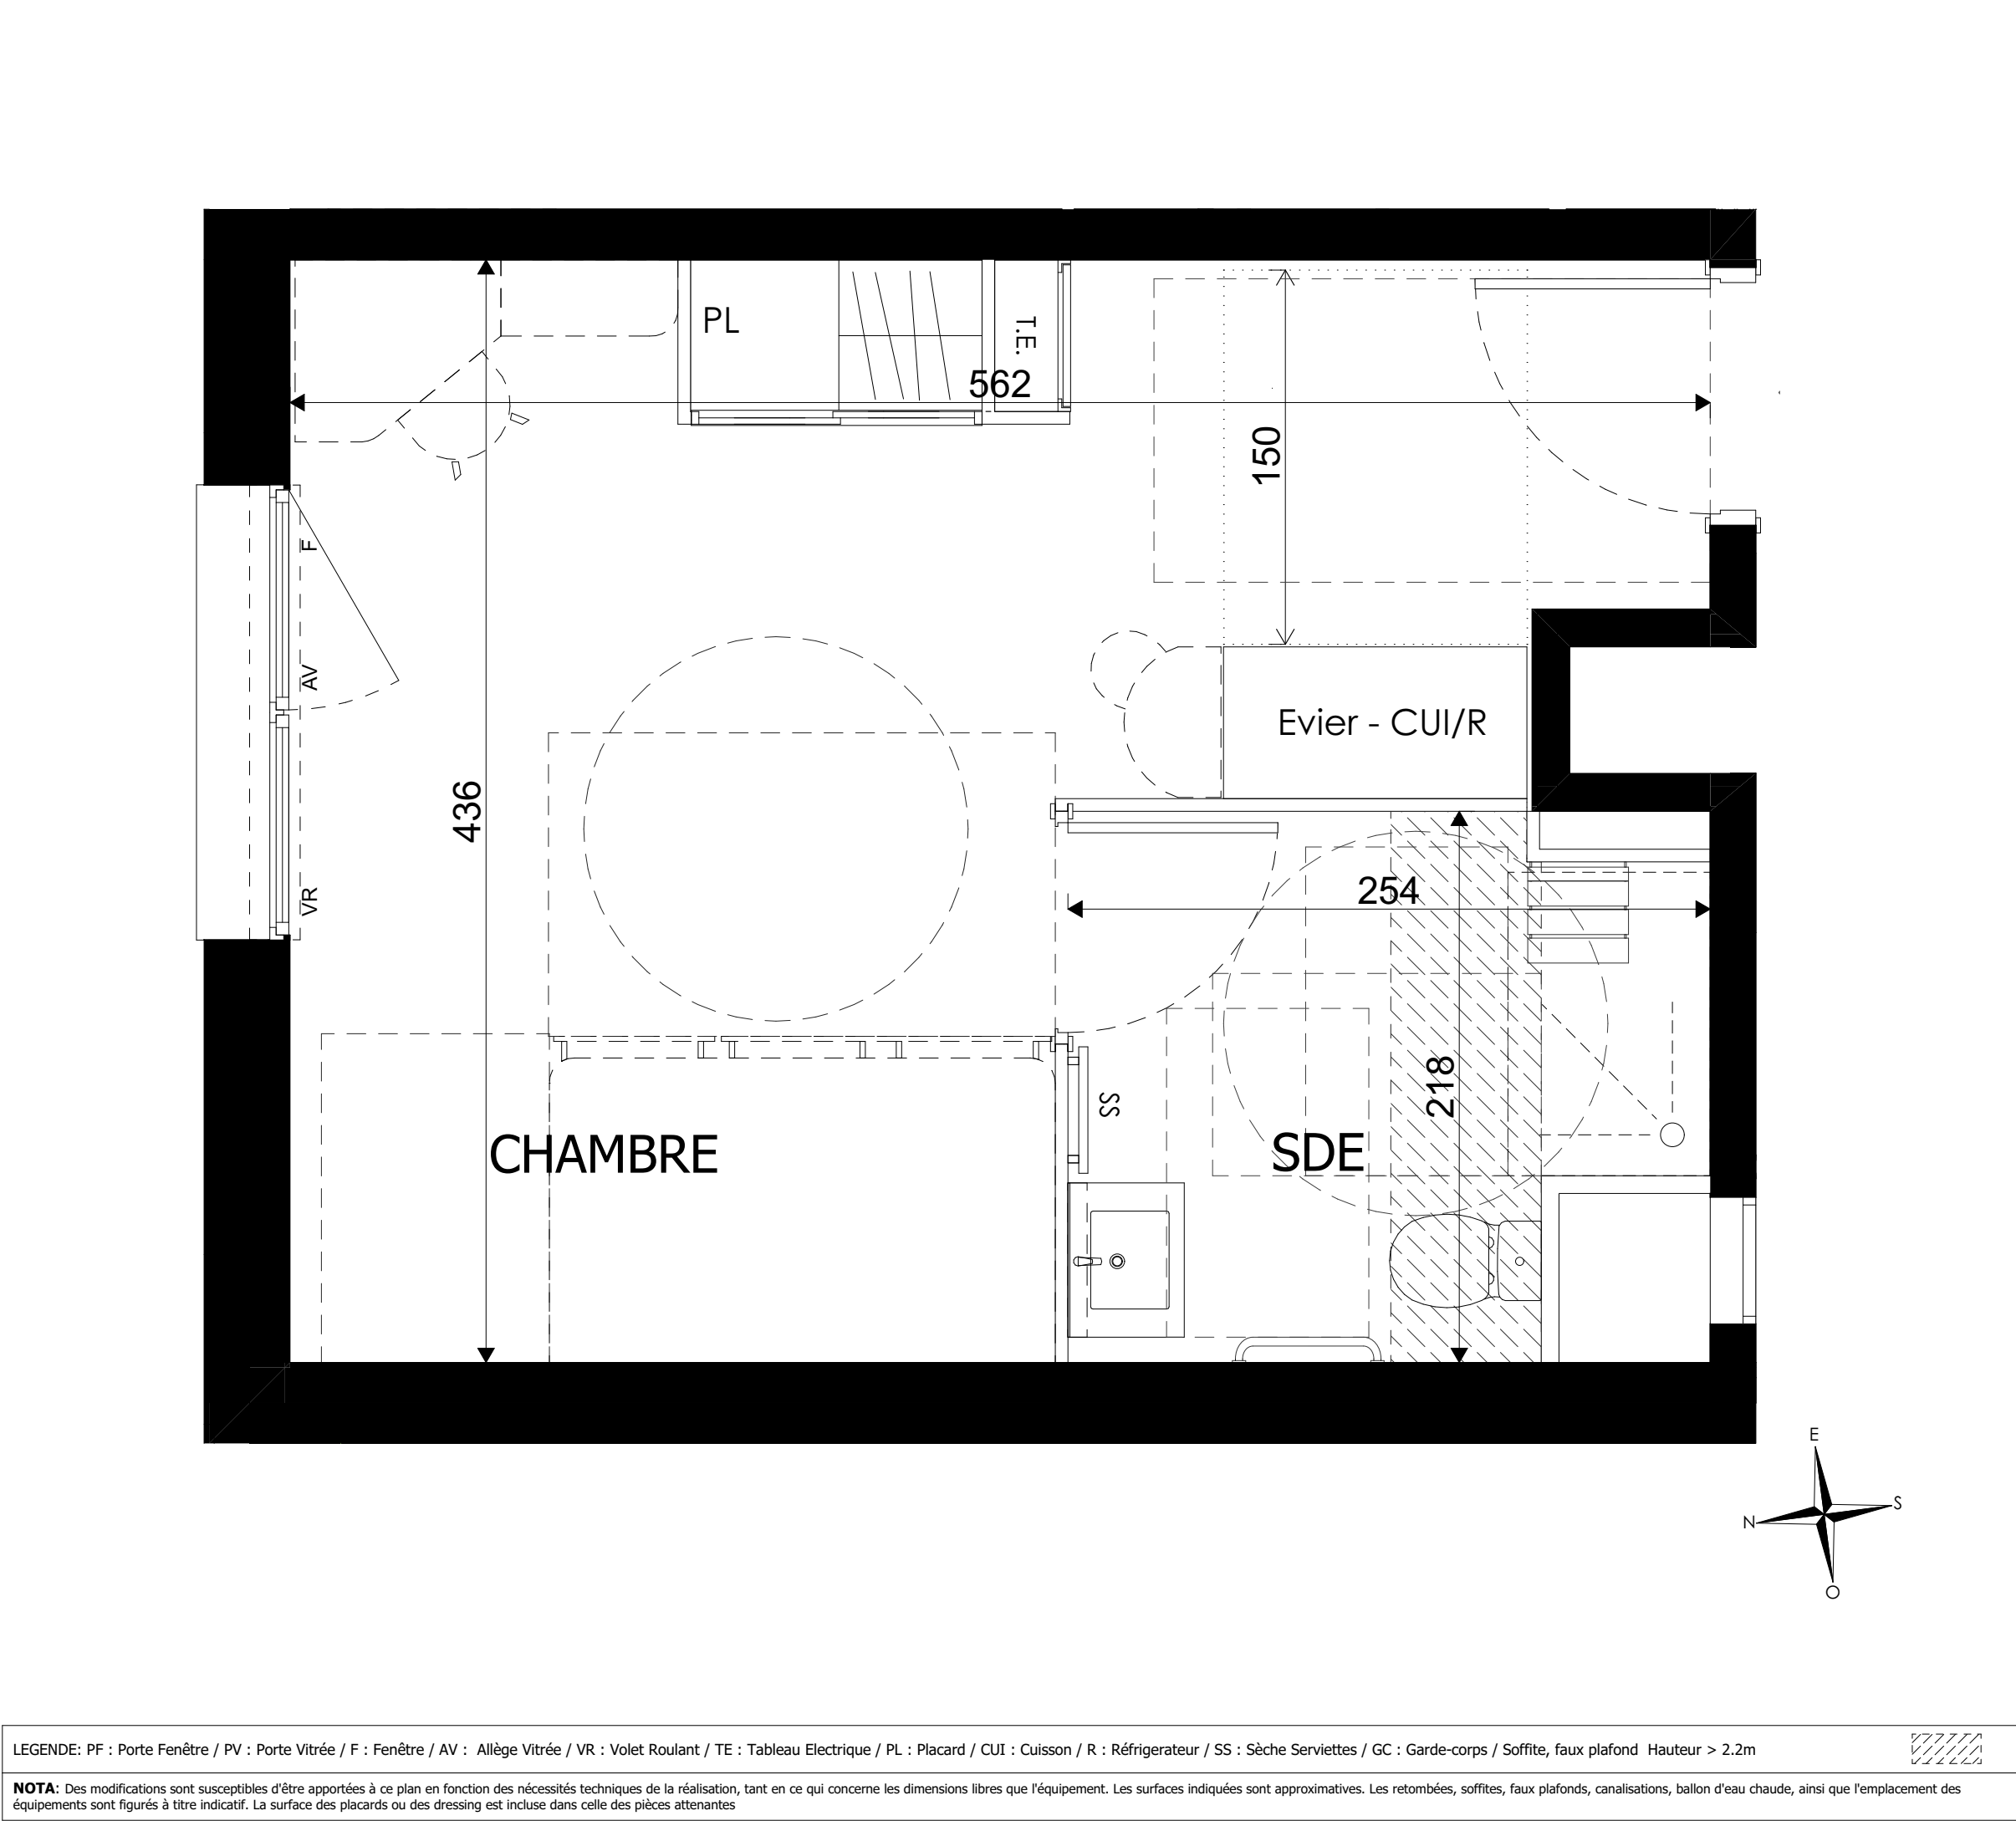

Studio 142

17 rue Jean-Baptiste Lamarck
49000 - ANGERS

1 pièce, B606 - PMR
Résidence Etudiante (Bât. B), 6ème étage

RUE JEAN-BAPTISTE LAMARCK

Surfaces habitables	
CHAMBRE	18,12 m²
SDE	4,89 m²
TOTAL	23,01 m²

0m 0,5m 1m 2m

Echelle : 1/25e

THUALBURET

PLAN DE RESERVATION

Date : 22 Septembre 2025
Indice : 03