


L'Olympe

Square Colette Besson
49100 - ANGERS

2 pièces - A001
Bâtiment A, rez-de-jardin

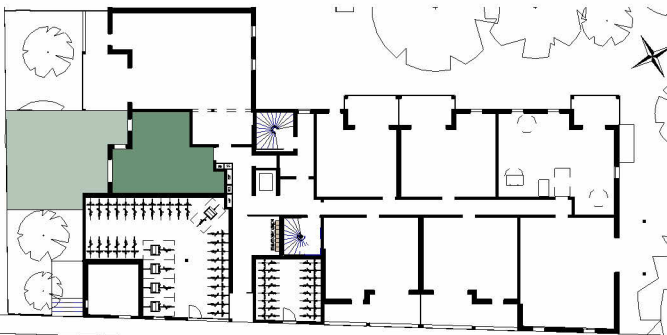

square Colette BESSON



surfaces habitables

Réception dont :		22,40 m ²
séjour / cuisine	18,54 m ²	
entrée + placard	3,86 m ²	
chambre		12,28 m ²
salle de bains		4,85 m ²
wc		1,27 m ²

TOTAL 40,80 m²

jardin 55,44 m²
terrasse 10,01 m²



0 0,5 1 2 3 mètres

Plan de réservation indice A



III-V ARCHITECTURE

29 juillet 2026

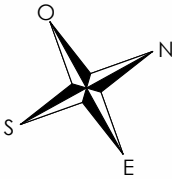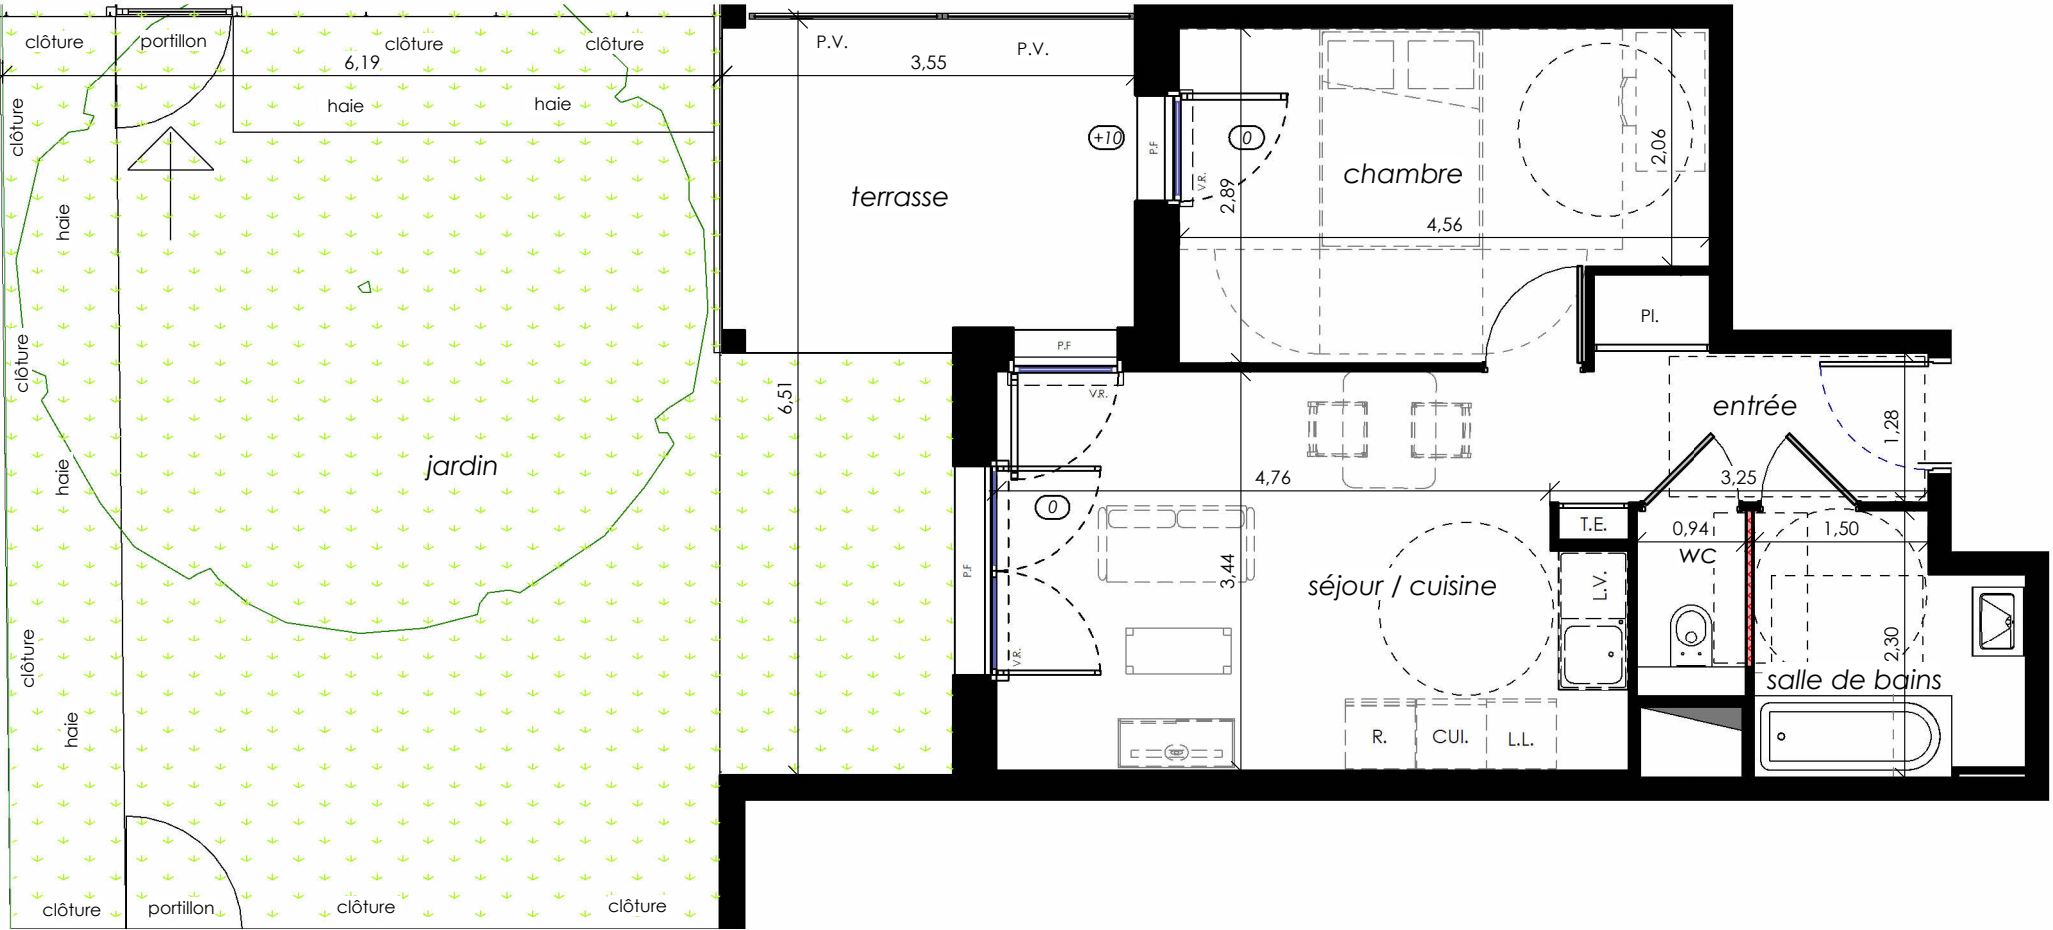

LÉGENDE: P.F. : Porte Fenêtre / F. : Fenêtre / F.A.B. : Fenêtre Allège Basse / F.F. : Fenêtre Fixe / V.R. : Volet Roulant / G.C. : Garde-Corps / P.V. : Pare-Vue / T.E. : Tableau Électrique / Pl. : Placard / CUI. : Cuisson / R. : Réfrigérateur / L.L. : Lave-Linge / L.V. : Lave-Vaisselle
: Gaine technique / : Soffite, faux plafond hauteur > 2,20m / : Espace bureau / : Son démontable / : Porte /

NOTA : Des modifications sont susceptibles d'être apportées à ce plan en fonction des nécessités techniques de la réalisation, tant en ce qui concerne les dimensions libres que l'équipement. Les surfaces indiquées sont approximatives. Les retombées, soffites, faux plafonds, canalisations ainsi que l'emplacement des équipements et mobiliers sont figurés à titre indicatif. La surface des placards ou des dressings est incluse dans celle des pièces attenantes. Document destiné à être imprimé en format papier A3.