


L'Olympe

Square Colette Besson
49100 - ANGERS

1 pièce - A003
Bâtiment A, rez-de-jardin

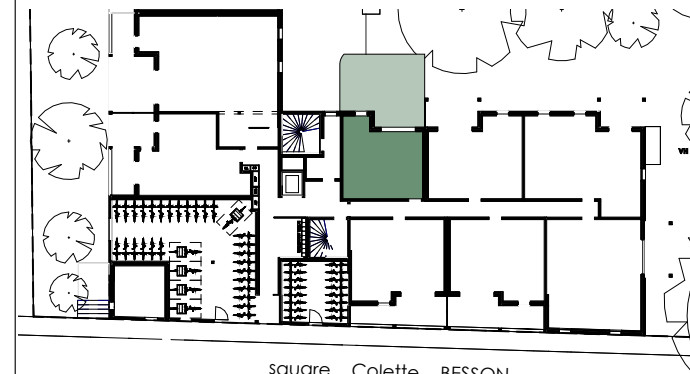


surfaces habitables



séjour / cuisine	29,42 m ²
salle de bains	5,27 m ²

TOTAL	34,69 m ²
-------	----------------------

jardin terrasse	26,09 m ² 9,39 m ²
--------------------	---

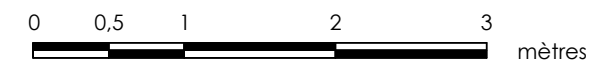

Plan de réservation indice A

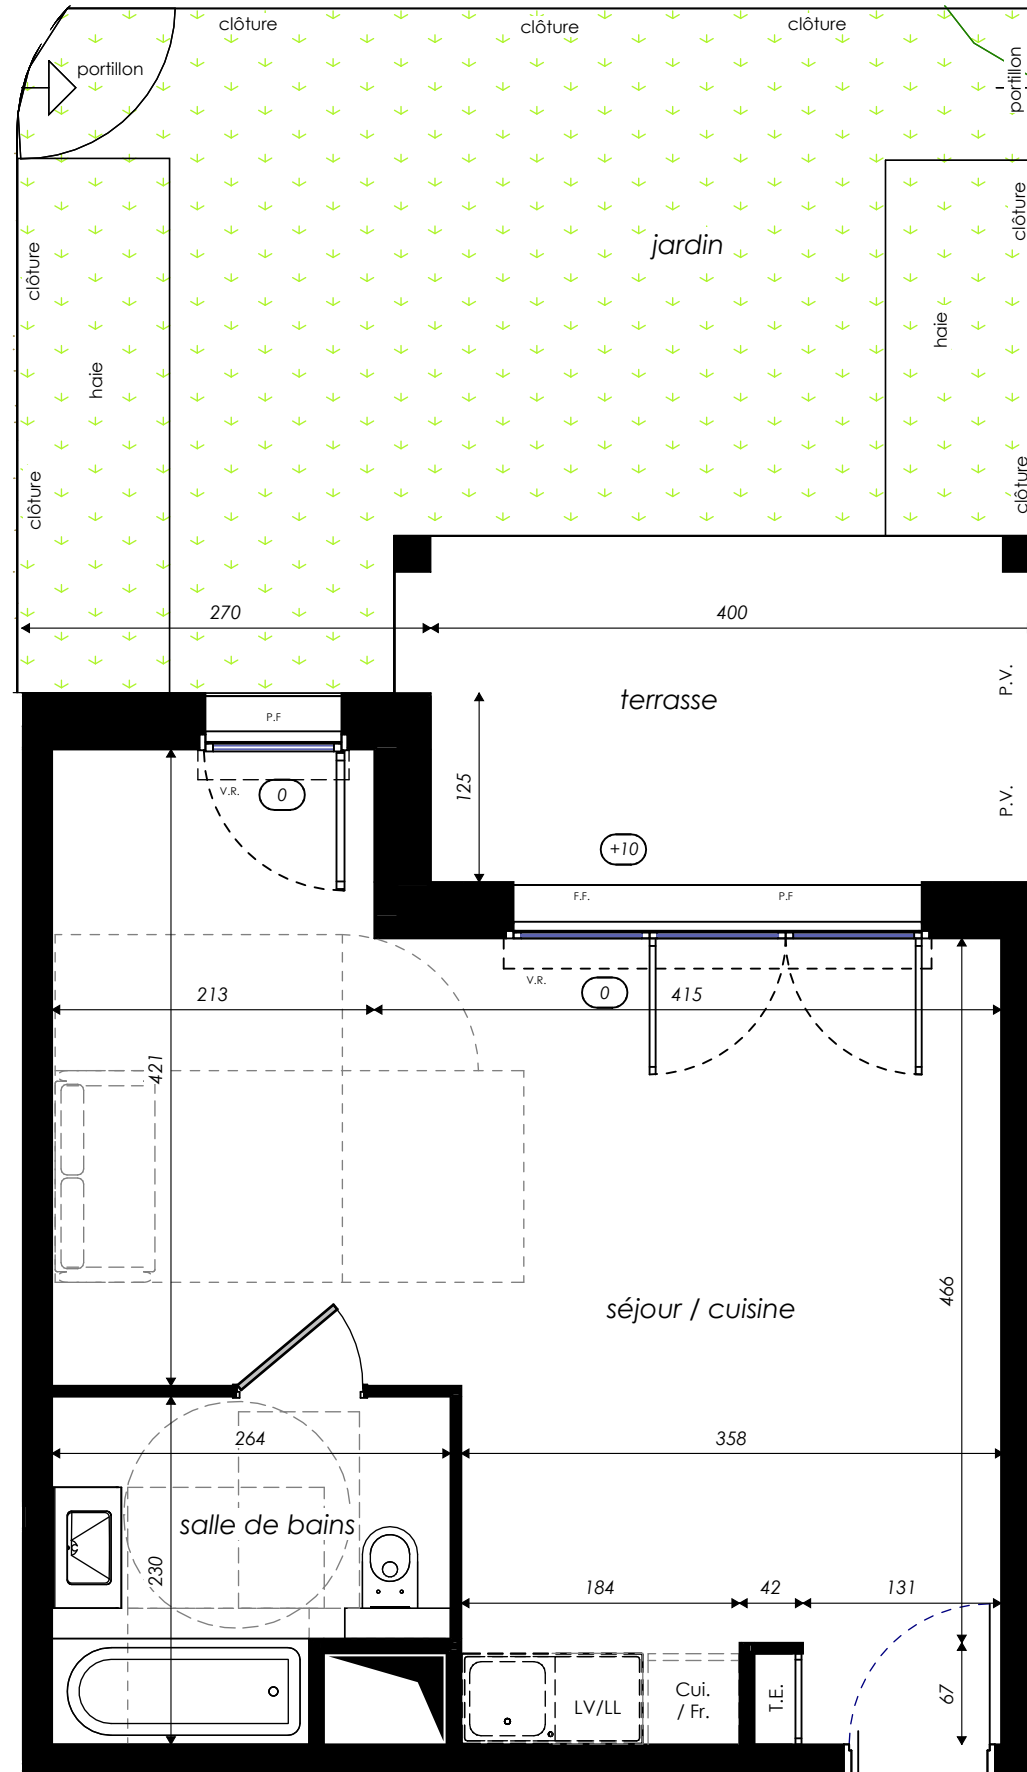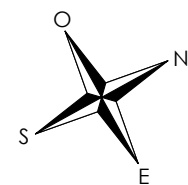

LÉGENDE : P.F. : Porte Fenêtre / F. : Fenêtre / F.A.B. : Fenêtre Allège Basse / F.F. : Fenêtre Fixe / V.R. : Volet Roulant / G.C. : Garde-Corps / P.V. : Pare-Vue / : Gaine technique / : Soffite, faux plafond hauteur > 2,20m / : Espace bureau / : Cloison démontable / : Niveau / : Poutre / T.E. : Tableau Électrique / Pl. : Placard / Cui. : Cuisson / R. : Réfrigérateur / LL. : Lave-Linge / L.V. : Lave-Vaisselle

NOTA : Des modifications sont susceptibles d'être apportées à ce plan en fonction des nécessités techniques de la réalisation, tant en ce qui concerne les dimensions libres que l'équipement. Les surfaces indiquées sont approximatives. Les retombées, soffites, faux plafonds, canalisations ainsi que l'emplacement des équipements et mobiliers sont figurés à titre indicatif. La surface des placards ou des dressings est incluse dans celle des pièces attenantes. Document destiné à être imprimé en format papier A3.