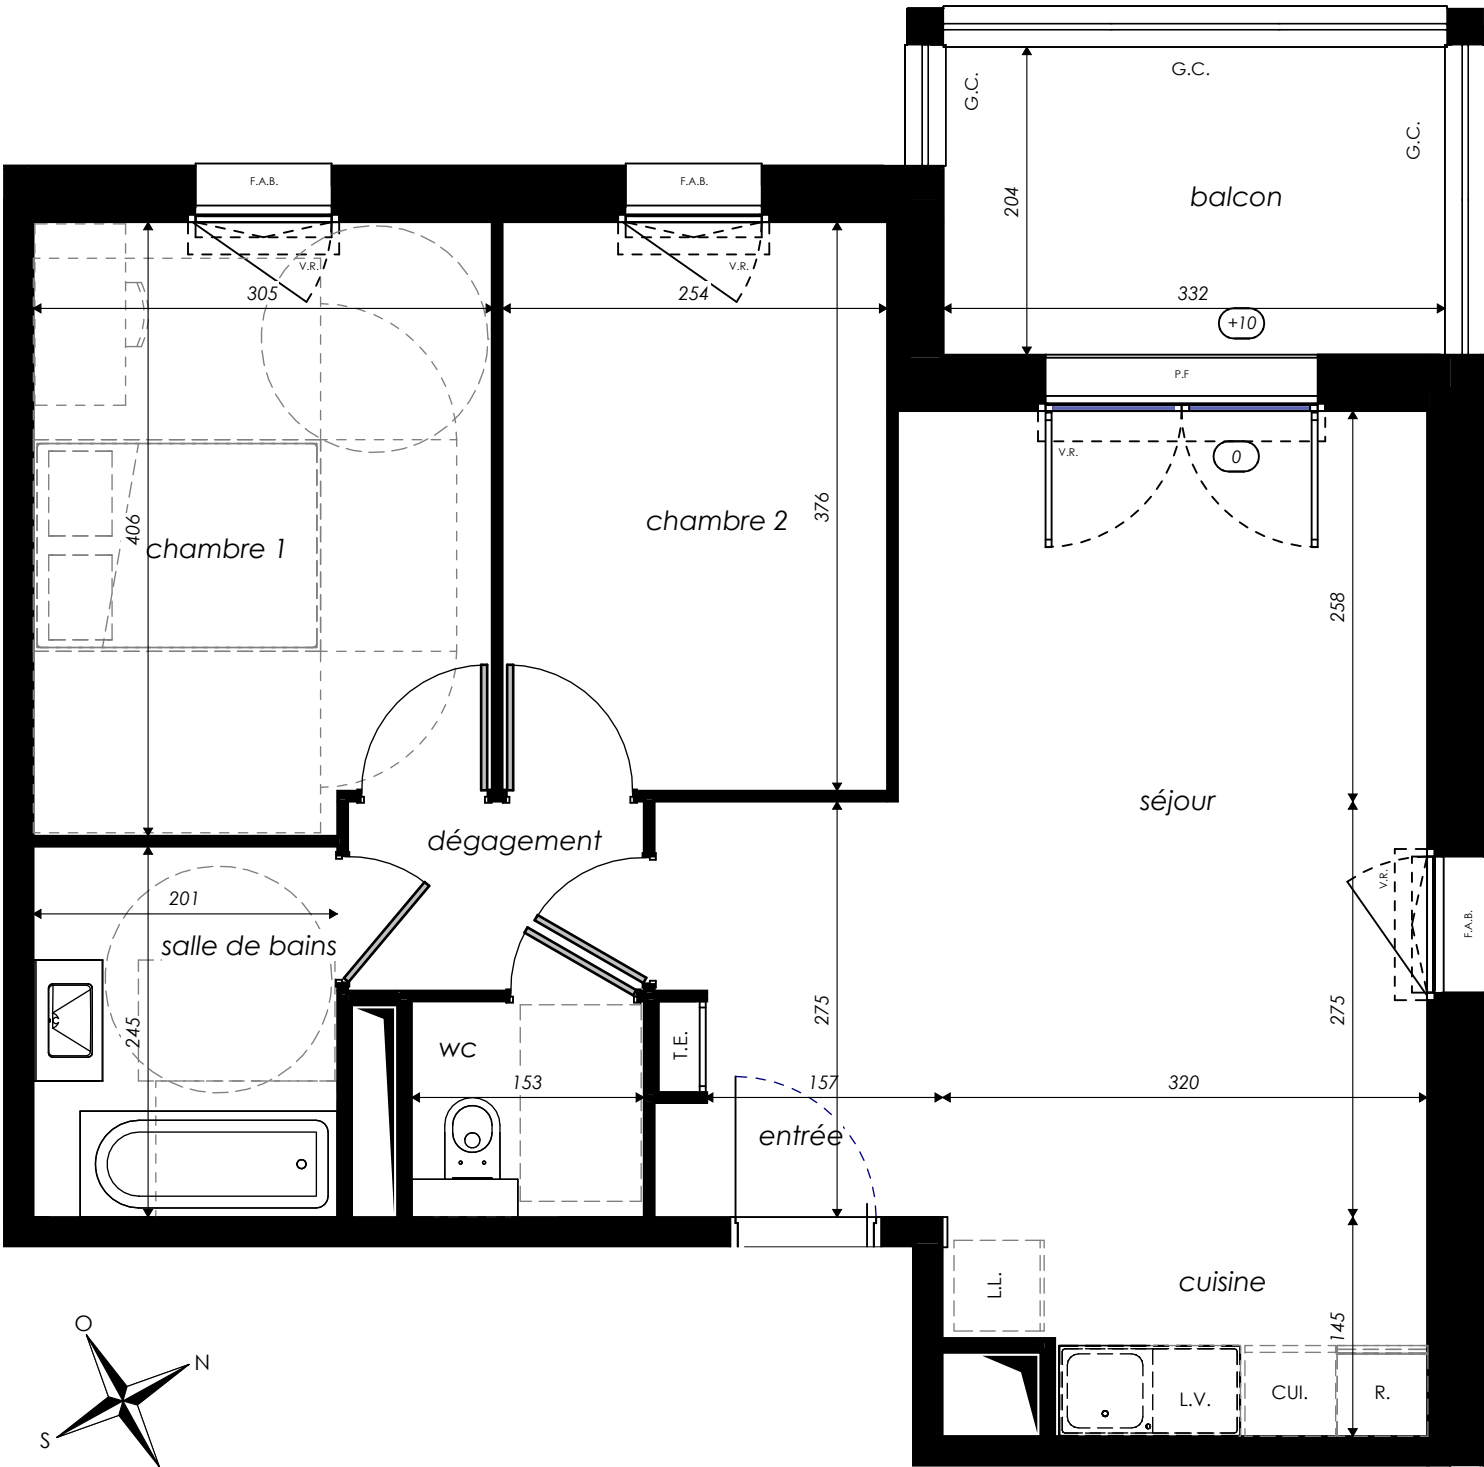



LÉGENDE : P.F. : Porte Fenêtre / F. : Fenêtre / F.A.B. : Fenêtre Allège Basse / F.F. : Fenêtre Fixe / V.R. : Volet Roulant / G.C. : Garde-Corps / P.V. : Pare-Vue / T.E. : Tableau Électrique / Pl. : Placard / CUI. : Cuisson / R. : Réfrigérateur / L.L. : Lave-Linge / L.V. : Lave-Vaisselle / Gaine technique / Soffite, faux plafond hauteur > 2,20m / Espace bureau / Cloison démontable / (+15) Niveau / Poutre

NOTA : Des modifications sont susceptibles d'être apportées à ce plan en fonction des nécessités techniques de la réalisation, tant en ce qui concerne les dimensions libres que l'équipement. Les surfaces indiquées sont approximatives. Les retombées, soffites, faux plafonds, canalisations ainsi que l'emplacement des équipements et mobiliers sont figurés à titre indicatif. La surface des placards ou des dressings est incluse dans celle des pièces attenantes. Document destiné à être imprimé en format papier A3.

L'Olympe

Square Colette Besson
49100 - ANGERS

3 pièces - A107
Bâtiment A, 1er étage

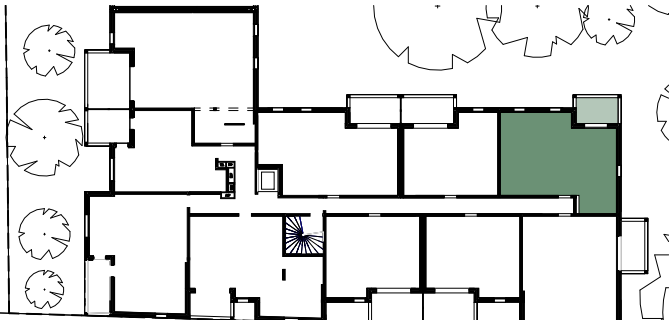

square Colette BESSON




surfaces habitables

Réception dont :		26,98 m²
séjour	21,36 m²	
cuisine	4,16 m²	
entrée	1,46 m²	
chambre 1		12,00 m²
chambre 2		9,56 m²
salle de bains		4,92 m²
dégagement		2,44 m²
wc		2,01 m²

TOTAL 57,91 m²

balcon 6,83 m²

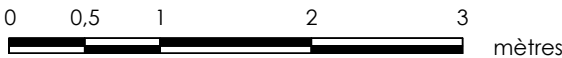

Plan de réservation indice A