


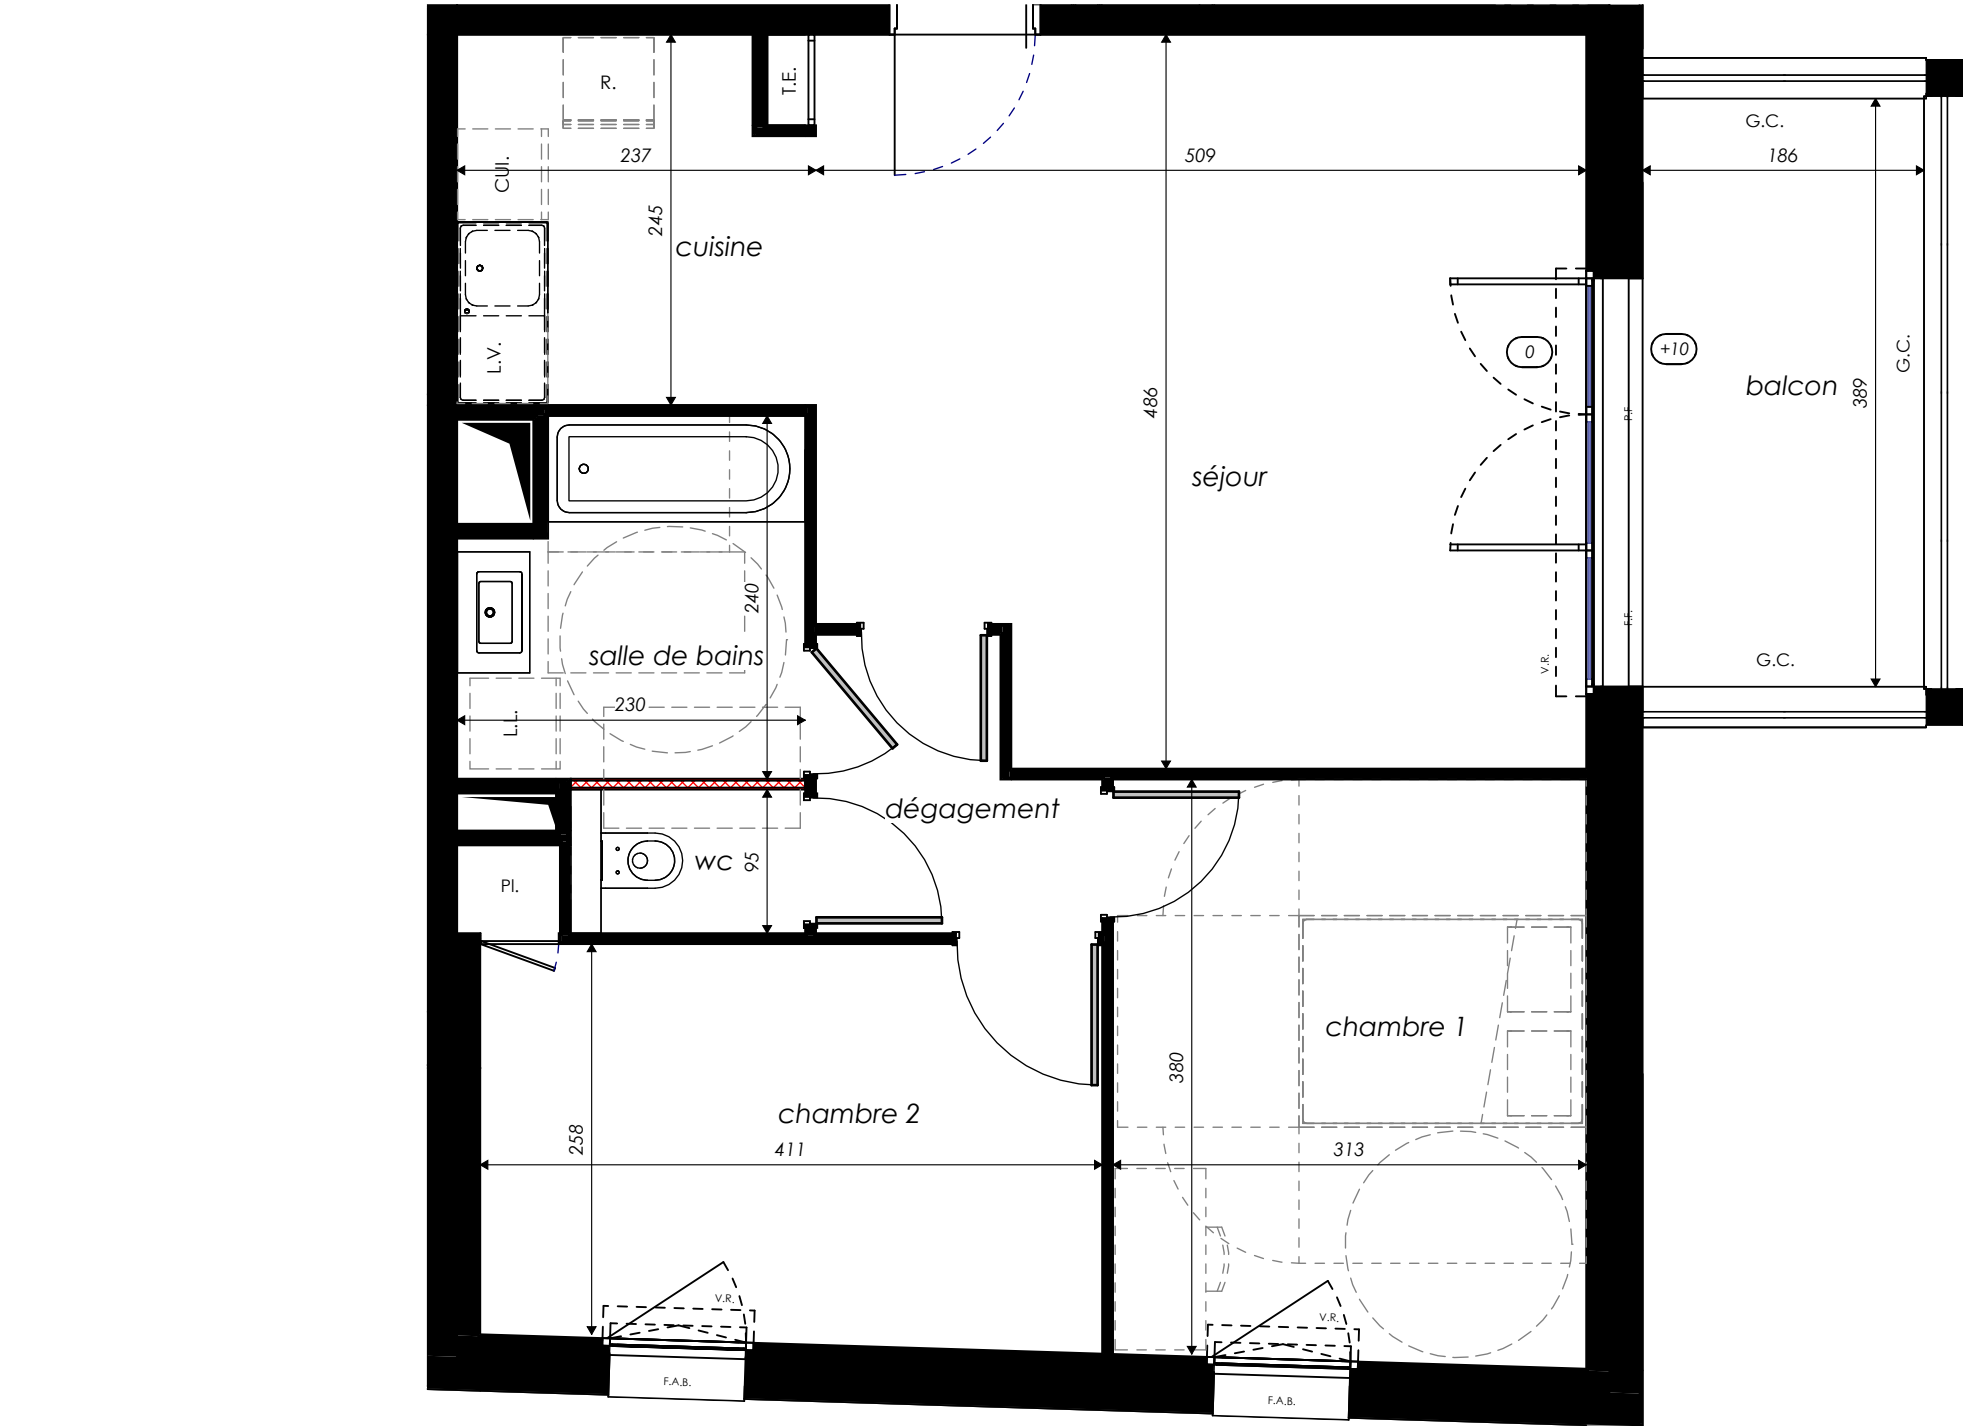

LÉGENDE : P.F. : Porte Fenêtre / F. : Fenêtre / F.A.B. : Fenêtre Allège Basse / F.F. : Fenêtre Fixe / V.R. : Volet Roulant / G.C. : Garde-Corps / P.V. : Pare-Vue / T.E. : Tableau Électrique / Pl. : Placard / Cui. : Cuisson / R. : Réfrigérateur / LL. : Lave-Linge / L.V. : Lave-Vaisselle

NOTA : Des modifications sont susceptibles d'être apportées à ce plan en fonction des nécessités techniques de la réalisation, tant en ce qui concerne les dimensions libres que l'équipement. Les surfaces indiquées sont approximatives. Les retombées, soffites, faux plafonds, canalisations ainsi que l'emplacement des équipements et mobiliers sont figurés à titre indicatif. La surface des placards ou des dressings est incluse dans celle des pièces attenantes. Document destiné à être imprimé en format papier A3.

L'Olympe

Square Colette Besson
49100 - ANGERS

3 pièces - A108
Bâtiment A, 1er étage

surfaces habitables		
Réception dont :		29,03 m²
séjour	23,50 m²	
cuisine	5,53 m²	
chambre 1		12,05 m²
chambre 2		11,32 m²
salle de bains		5,04 m²
dégagement		3,09 m²
wc		1,28 m²
TOTAL		61,81 m²
balcon		7,36 m²

Plan de réservation

indice A

Lionel VIÉ & Associés ARCHITECTURE ET ÉCONOMIE

11 décembre 2024