


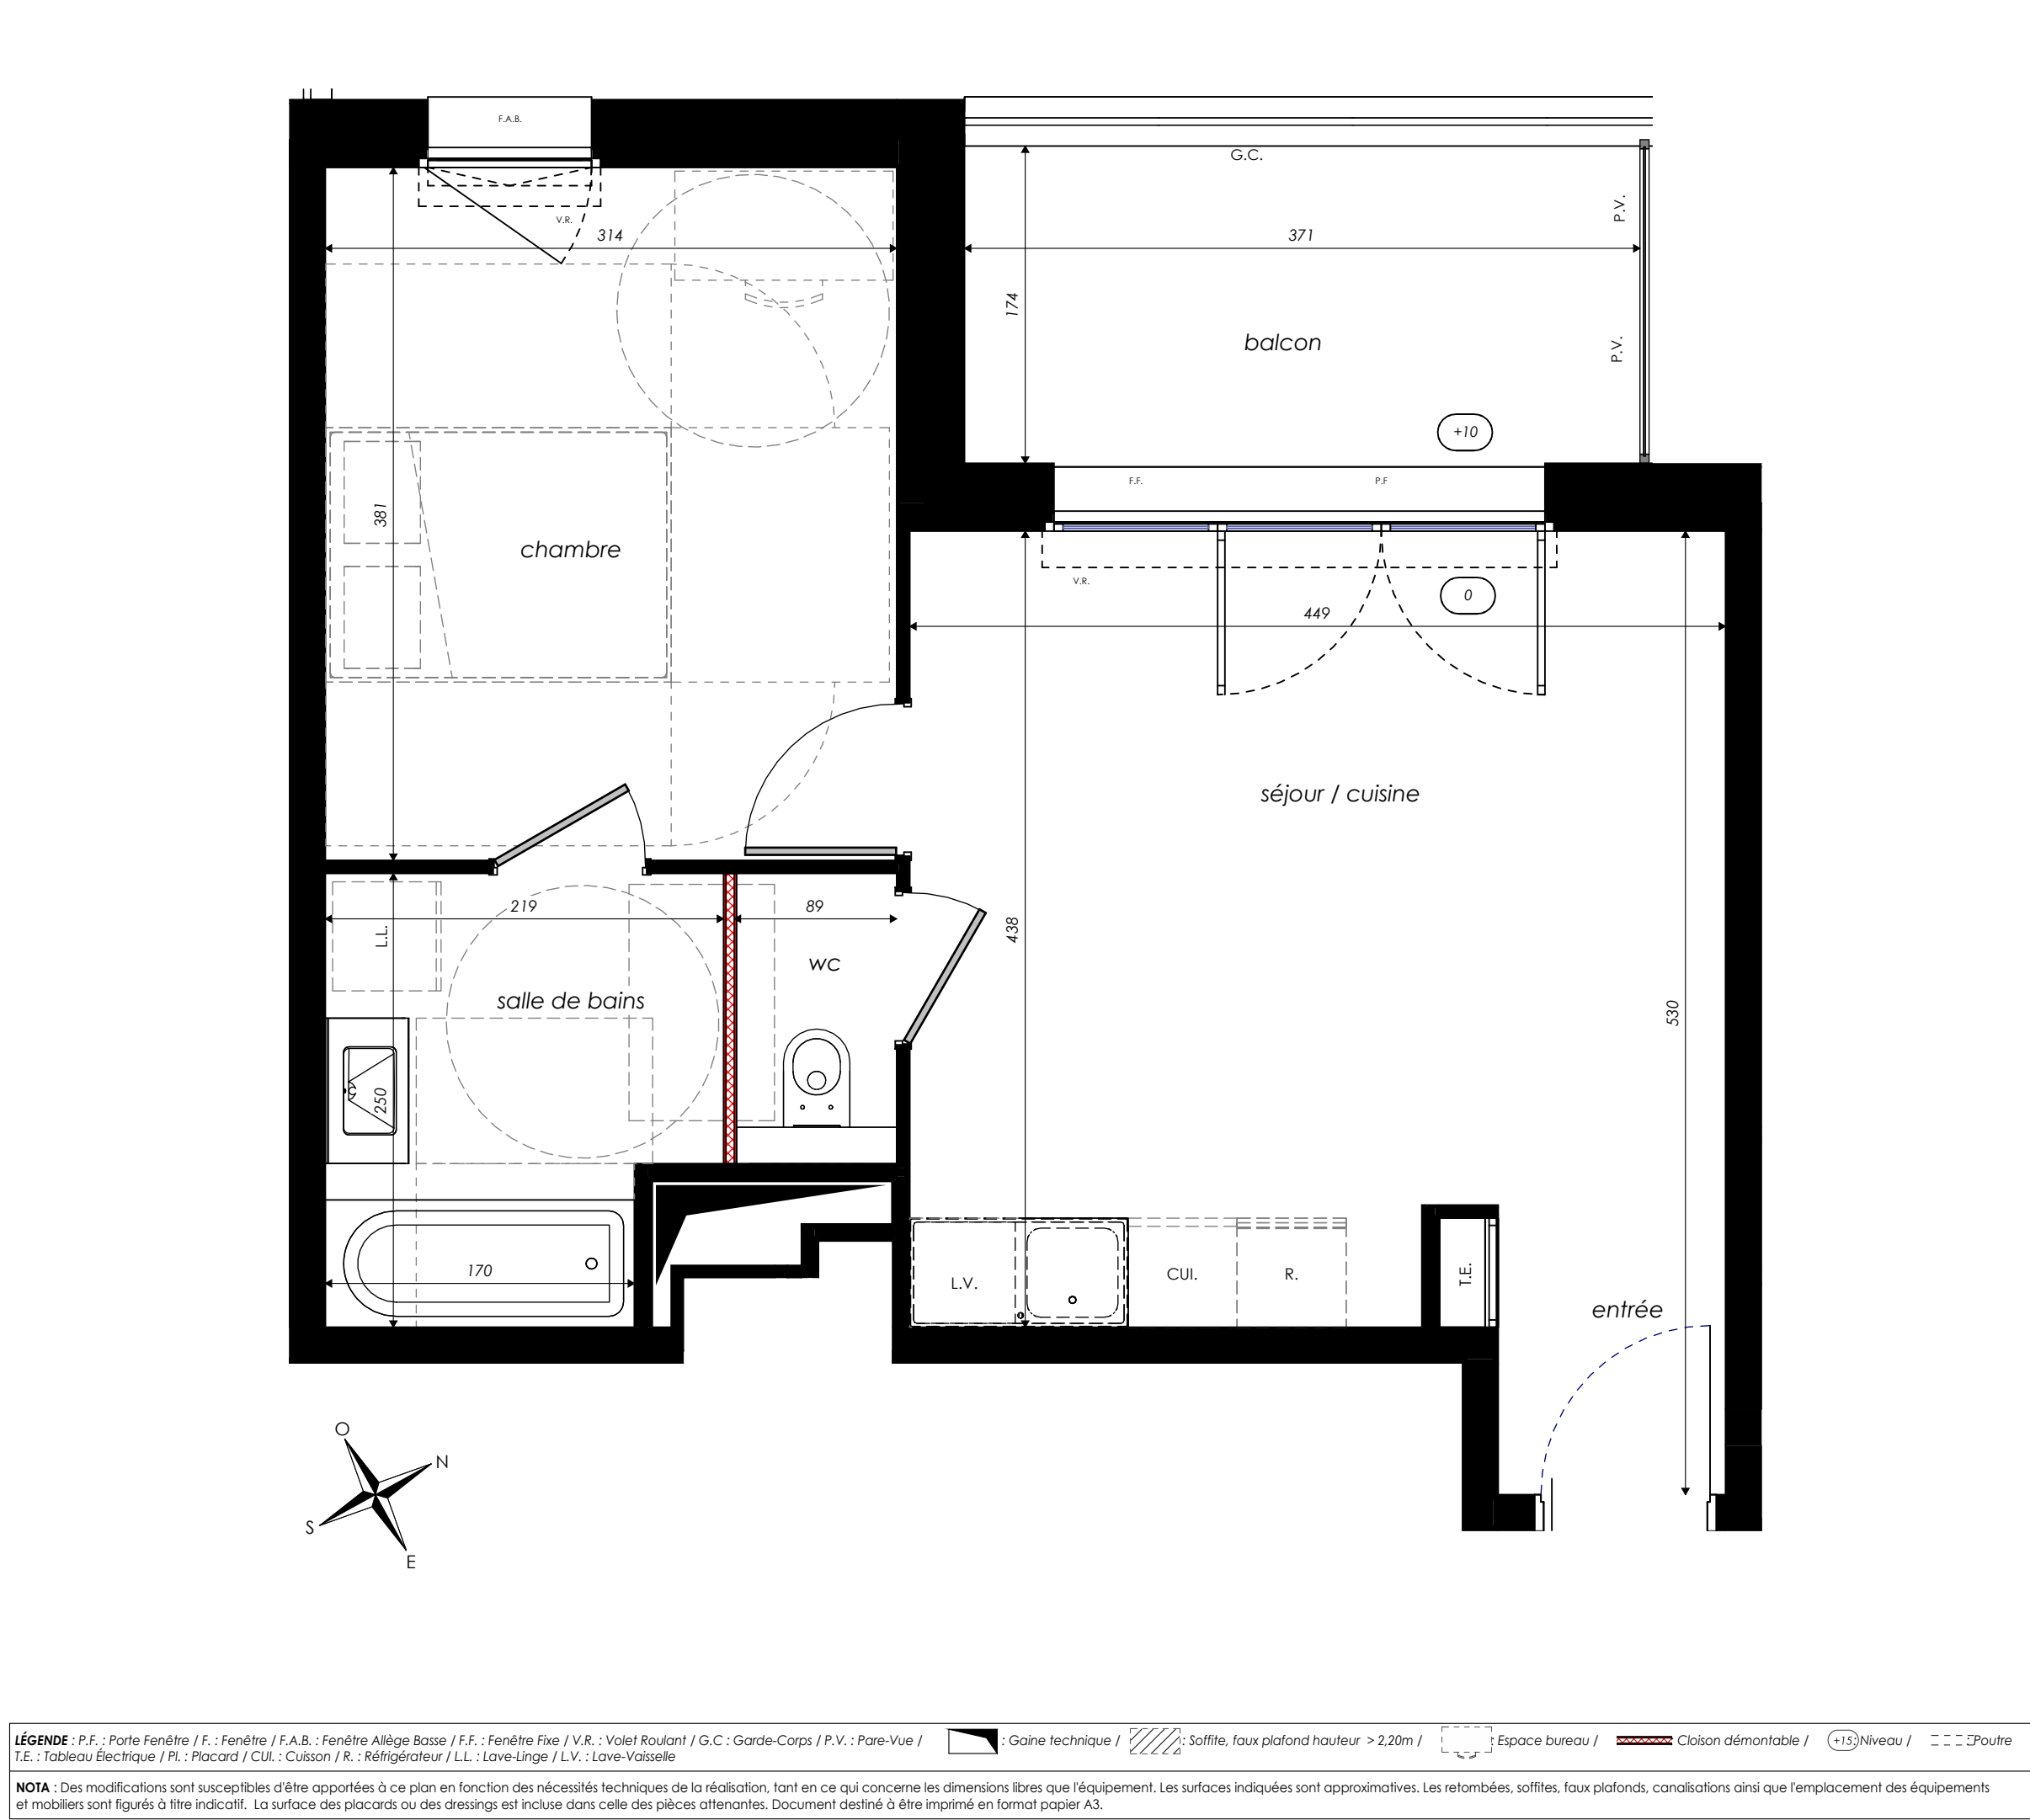

L'Olympe

35 boulevard Pierre de Coubertin
49100 - ANGERS

2 pièces - B107
Bâtiment B, 1er étage

surfaces habitables		
Réception dont :		
20,51 m²		
séjour		
18,52 m²		
entrée		
1,99 m²		
chambre		
11,97 m²		
salle de bains		
5,03 m²		
wc		
1,23 m²		
TOTAL		
38,74 m²		
balcon		
6,74 m²		

00,512

mètres

Plan de réservation

indice A

Lionel VIÉ & Associés ARCHITECTURE ET ÉCONOMIE

12 décembre 2024