


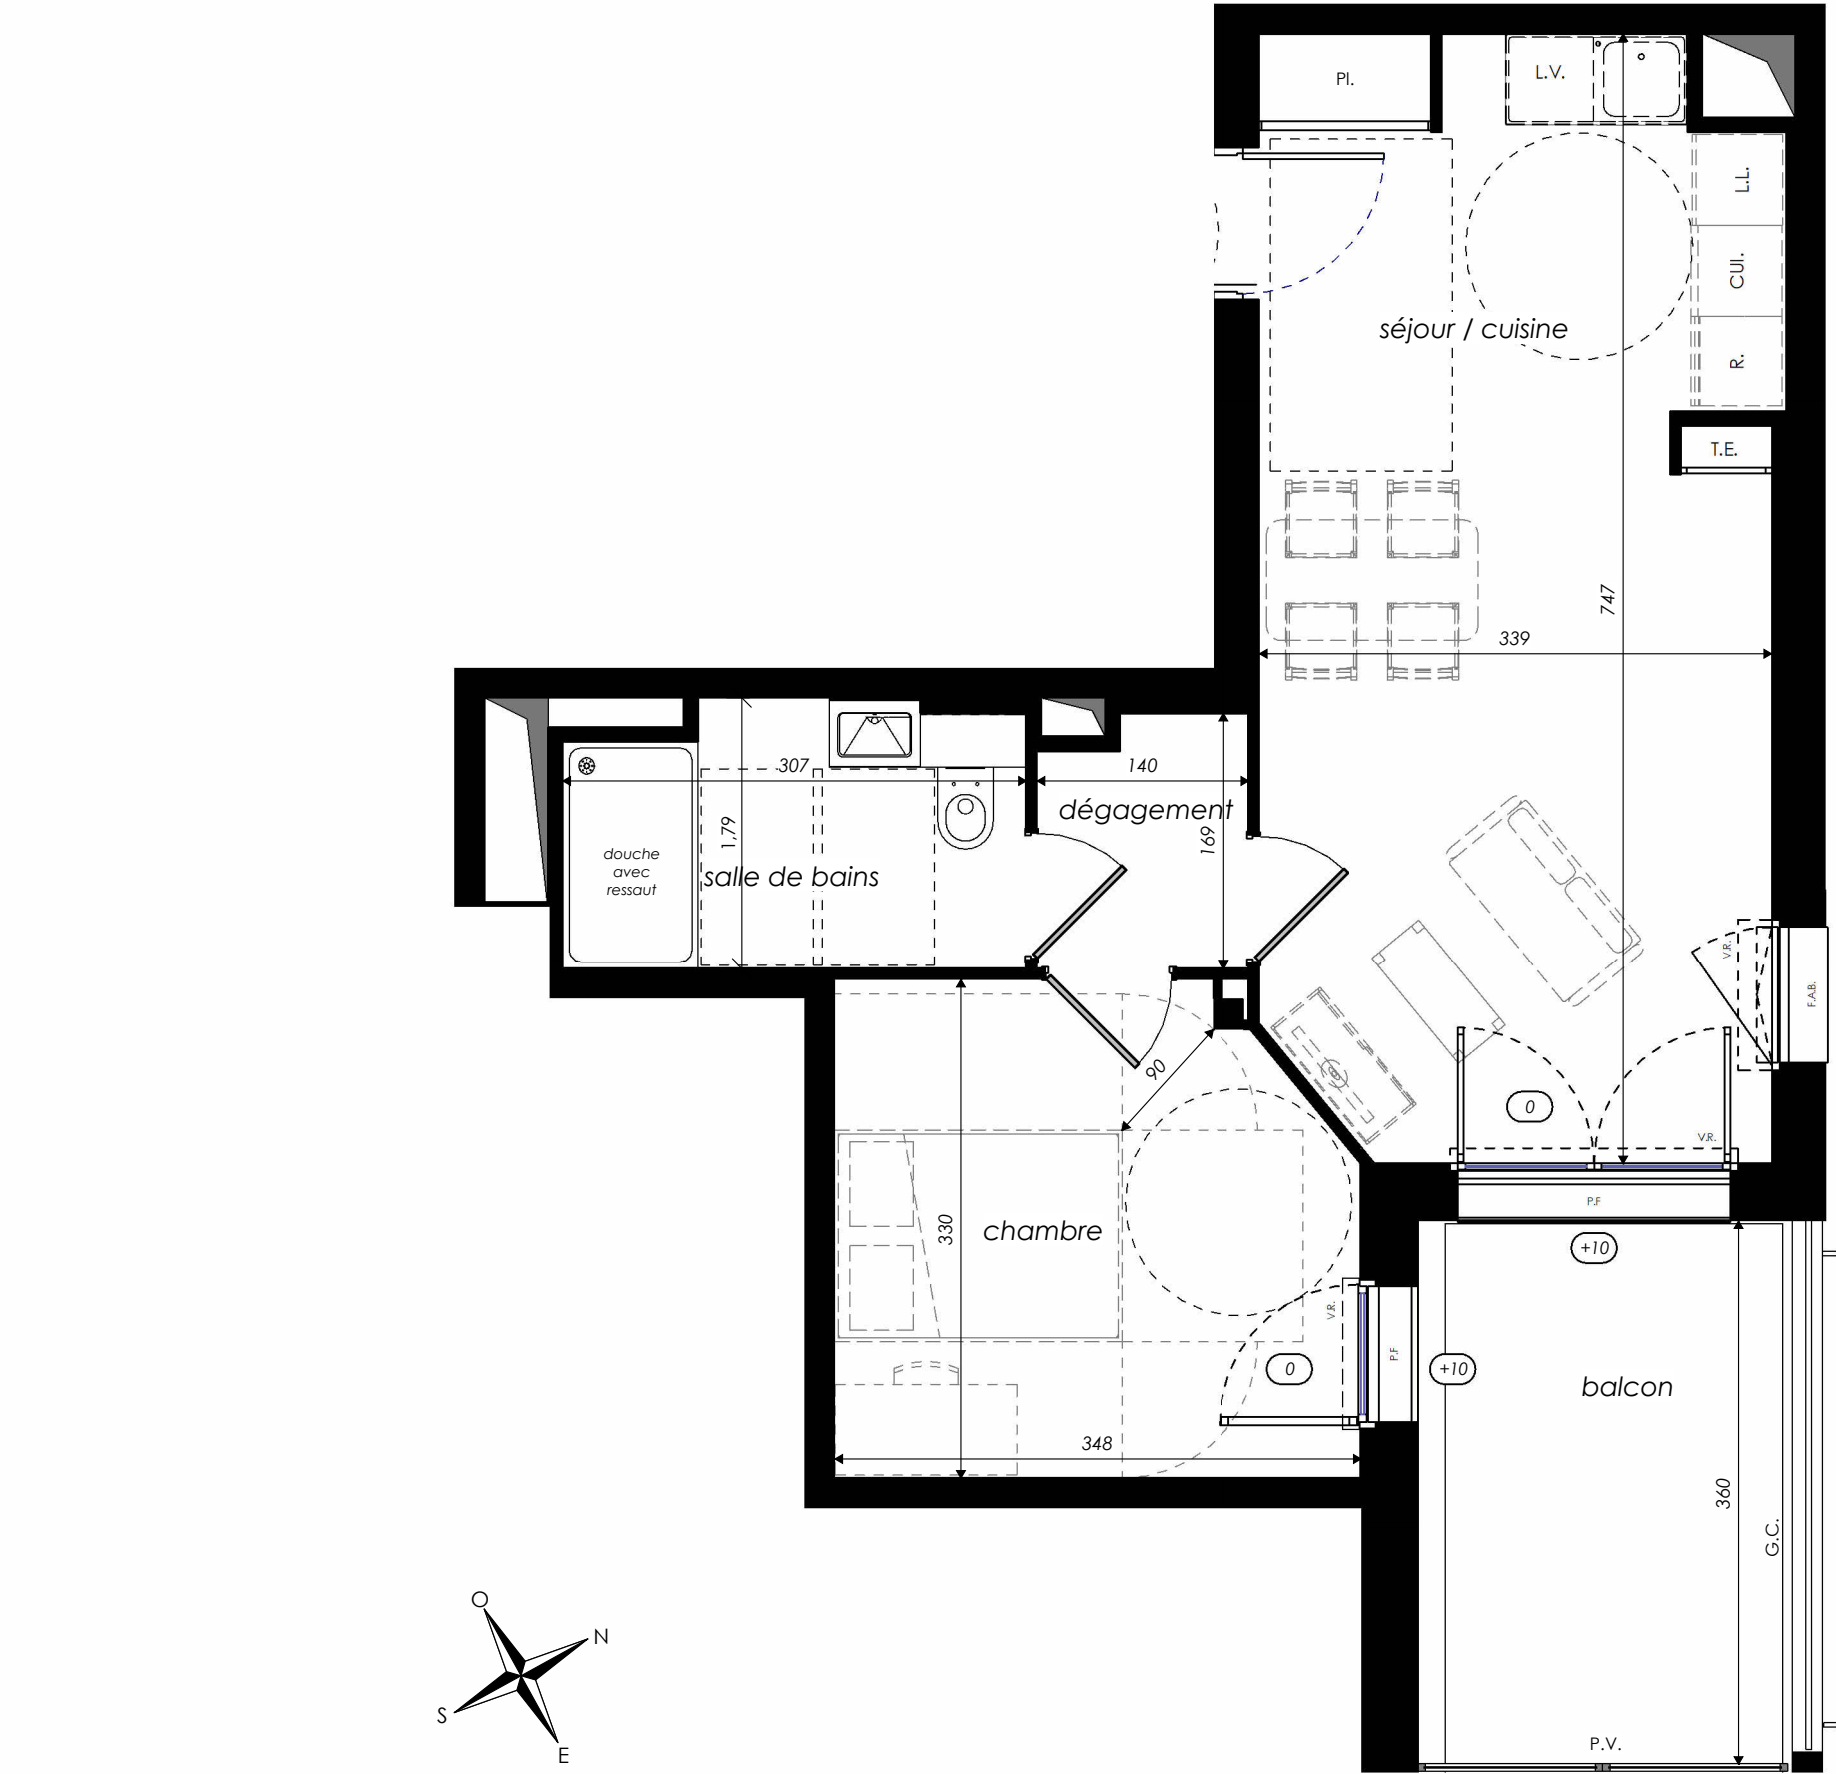


LÉGENDE: P.F. : Porte Fenêtre / F. : Fenêtre / F.A.B. : Fenêtre Allège Basse / F.F. : Fenêtre Fixe / V.R. : Volet Roulant / G.C. : Garde-Corps / P.V. : Pare-Vue / T.E. : Tableau Électrique / Pl. : Placard / CUI. : Cuisson / R. : Réfrigérateur / LL. : Lave-Linge / L.V. : Lave-Vaisselle

NOTA : Des modifications sont susceptibles d'être apportées à ce plan en fonction des nécessités techniques de la réalisation, tant en ce qui concerne les dimensions libres que l'équipement. Les surfaces indiquées sont approximatives. Les retombées, soffites, faux plafonds, canalisations ainsi que l'emplacement des équipements et mobiliers sont figurés à titre indicatif. La surface des placards ou des dressings est incluse dans celle des pièces attenantes. Document destiné à être imprimé en format papier A3.

L'Olympe

35 boulevard Pierre de Coubertin
49100 - ANGERS

2 pièces - B109 -1.1 - non accessible
Bâtiment B, 1er étage

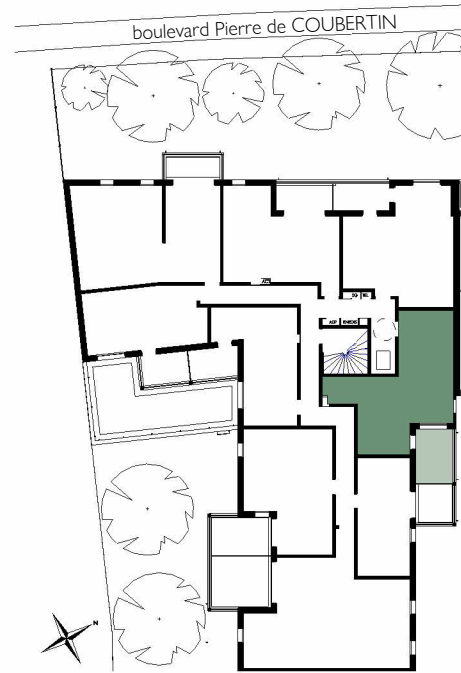

surfaces habitables

séjour / cuisine / placard	24,48 m ²
chambre	10,83 m ²
salle de bains	4,90 m ²
dégagement	2,22 m ²

TOTAL **42,43 m²**

balcon 9,30 m²




Plan de réservation indice A



III-V ARCHITECTURE

29 juillet 2026

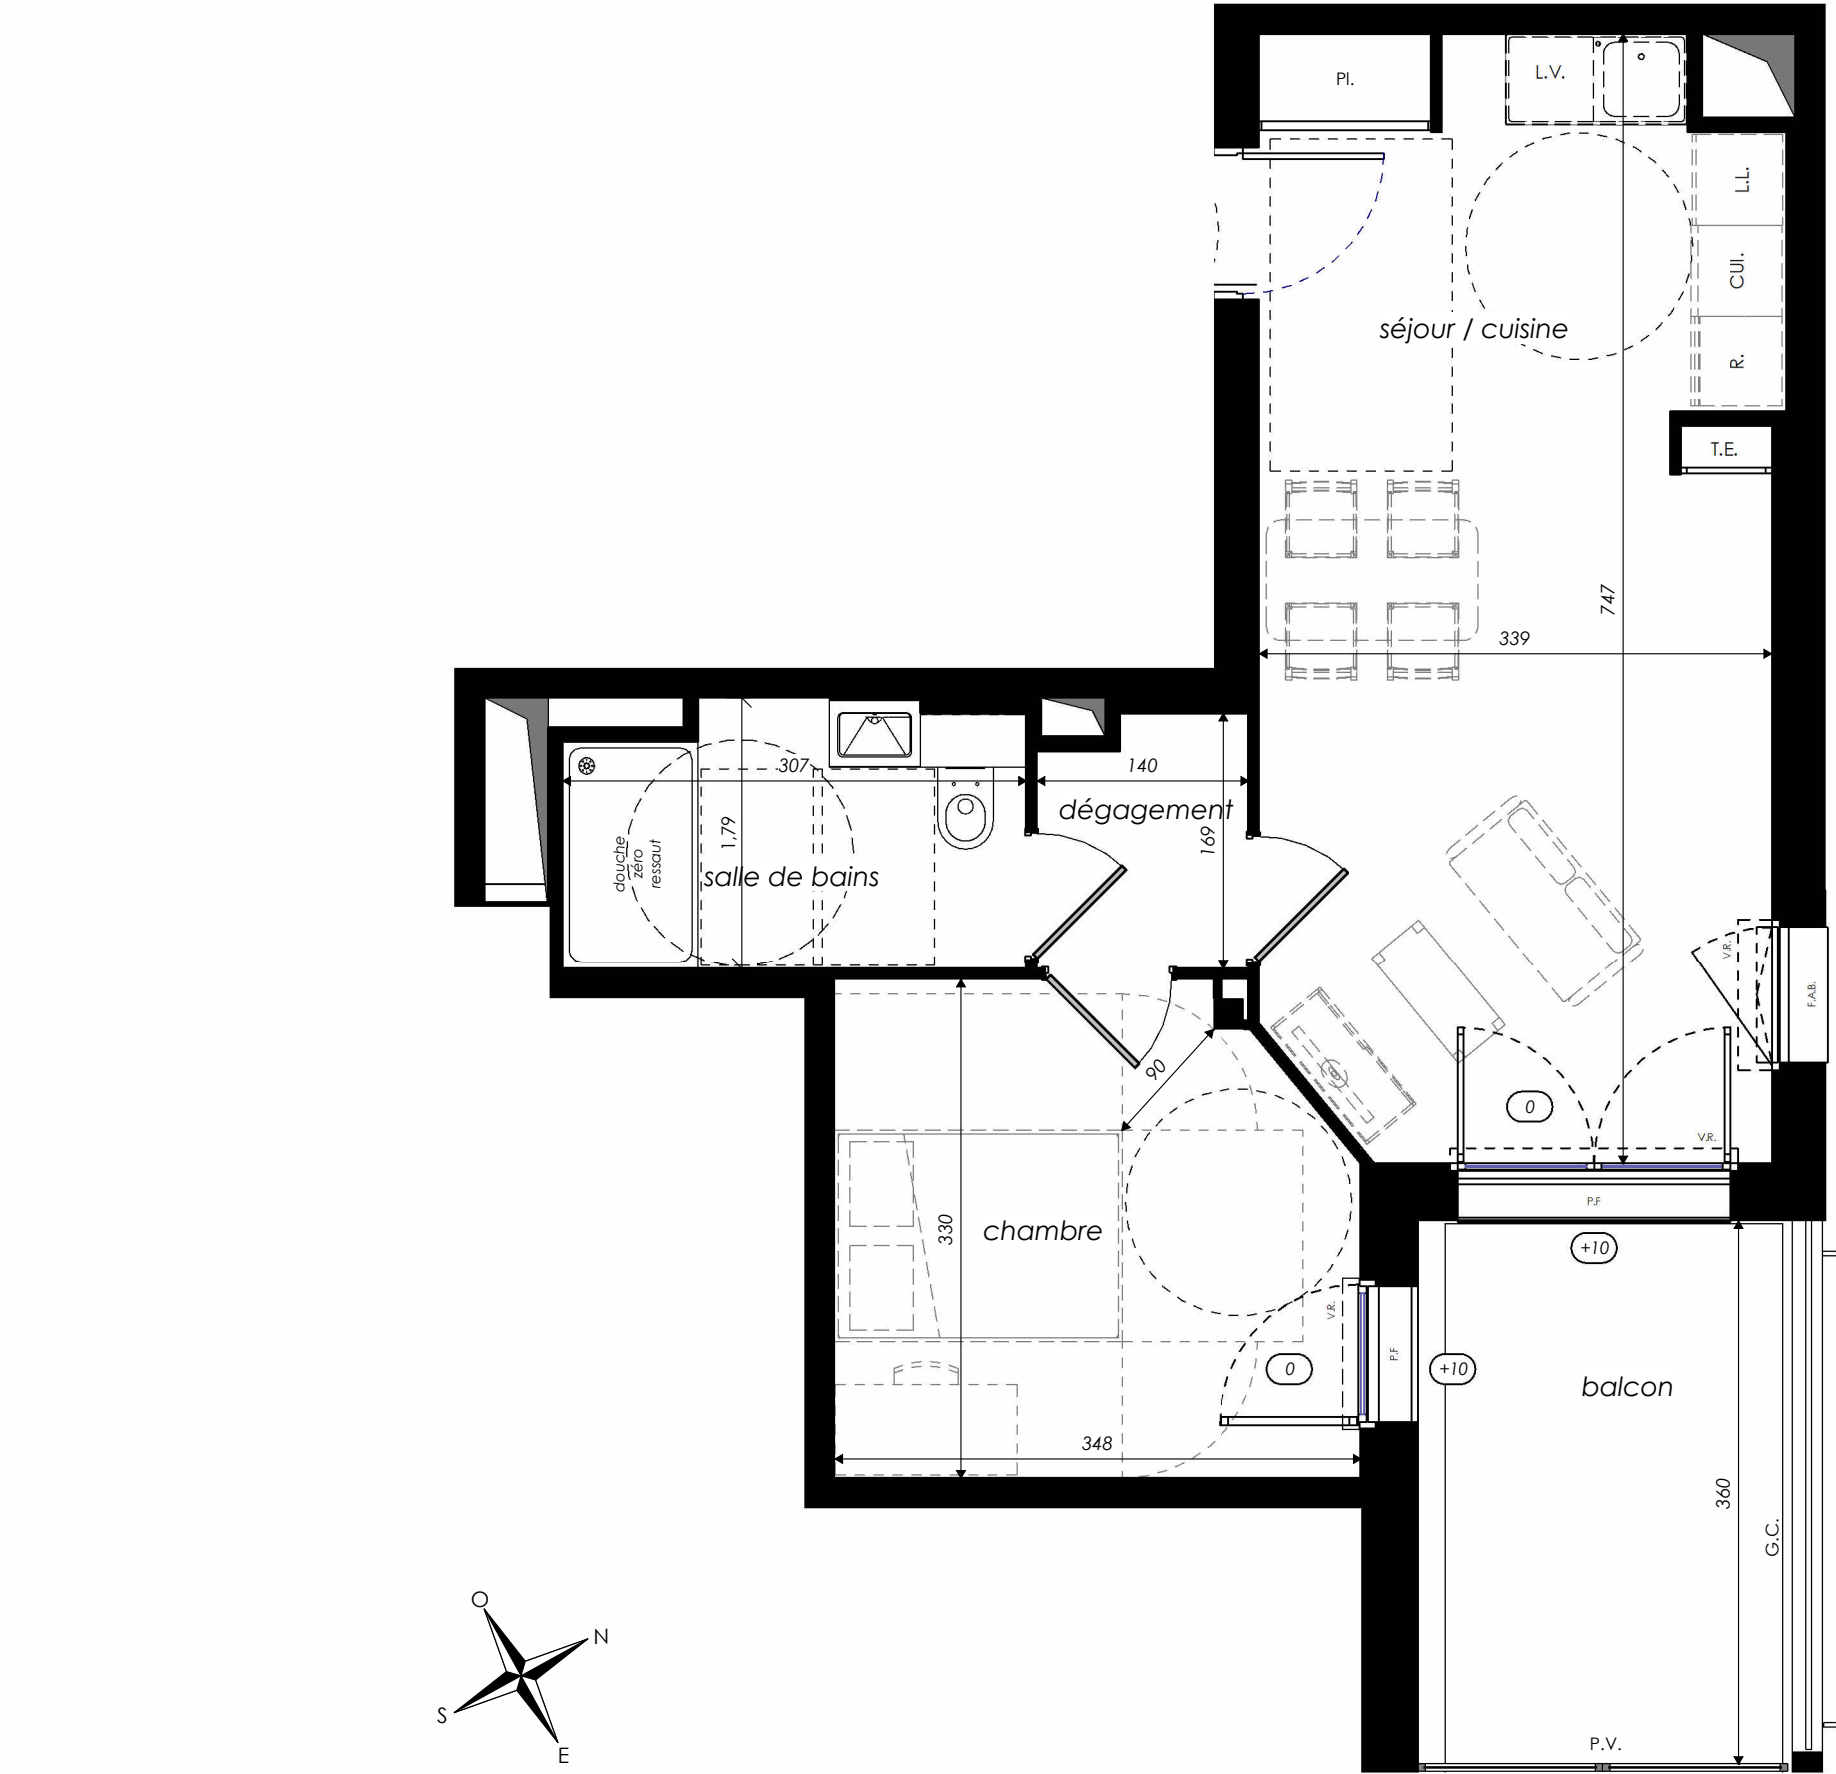


LÉGENDE: P.F. : Porte Fenêtre / F. : Fenêtre / F.A.B. : Fenêtre Allège Basse / F.F. : Fenêtre Fixe / V.R. : Volet Roulant / G.C. : Garde-Corps / P.V. : Pare-Vue / T.E. : Tableau Électrique / Pl. : Placard / CUI. : Cuisson / R. : Réfrigérateur / LL. : Lave-Linge / L.V. : Lave-Vaisselle

NOTA : Des modifications sont susceptibles d'être apportées à ce plan en fonction des nécessités techniques de la réalisation, tant en ce qui concerne les dimensions libres que l'équipement. Les surfaces indiquées sont approximatives. Les retombées, soffites, faux plafonds, canalisations ainsi que l'emplacement des équipements et mobiliers sont figurés à titre indicatif. La surface des placards ou des dressings est incluse dans celle des pièces attenantes. Document destiné à être imprimé en format papier A3.

L'Olympe

35 boulevard Pierre de Coubertin
49100 - ANGERS

2 pièces - B109 -1.2 - accessible
Bâtiment B, 1er étage

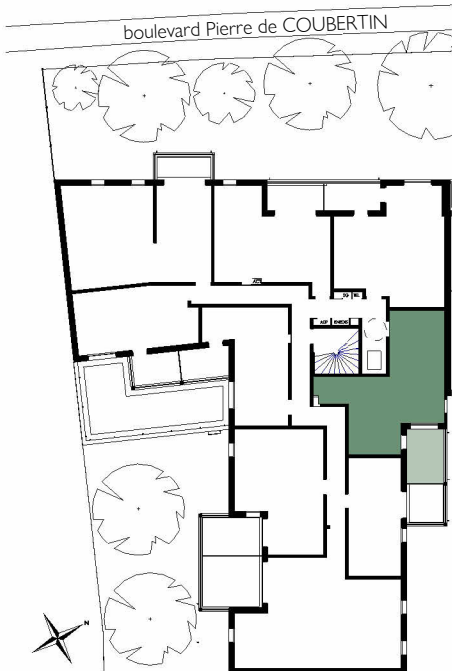

surfaces habitables

séjour / cuisine / placard	24,48 m²
chambre	10,83 m²
salle de bains	4,90 m²
dégagement	2,22 m²

TOTAL **42,43 m²**

balcon 9,30 m²



Plan de réservation indice A