


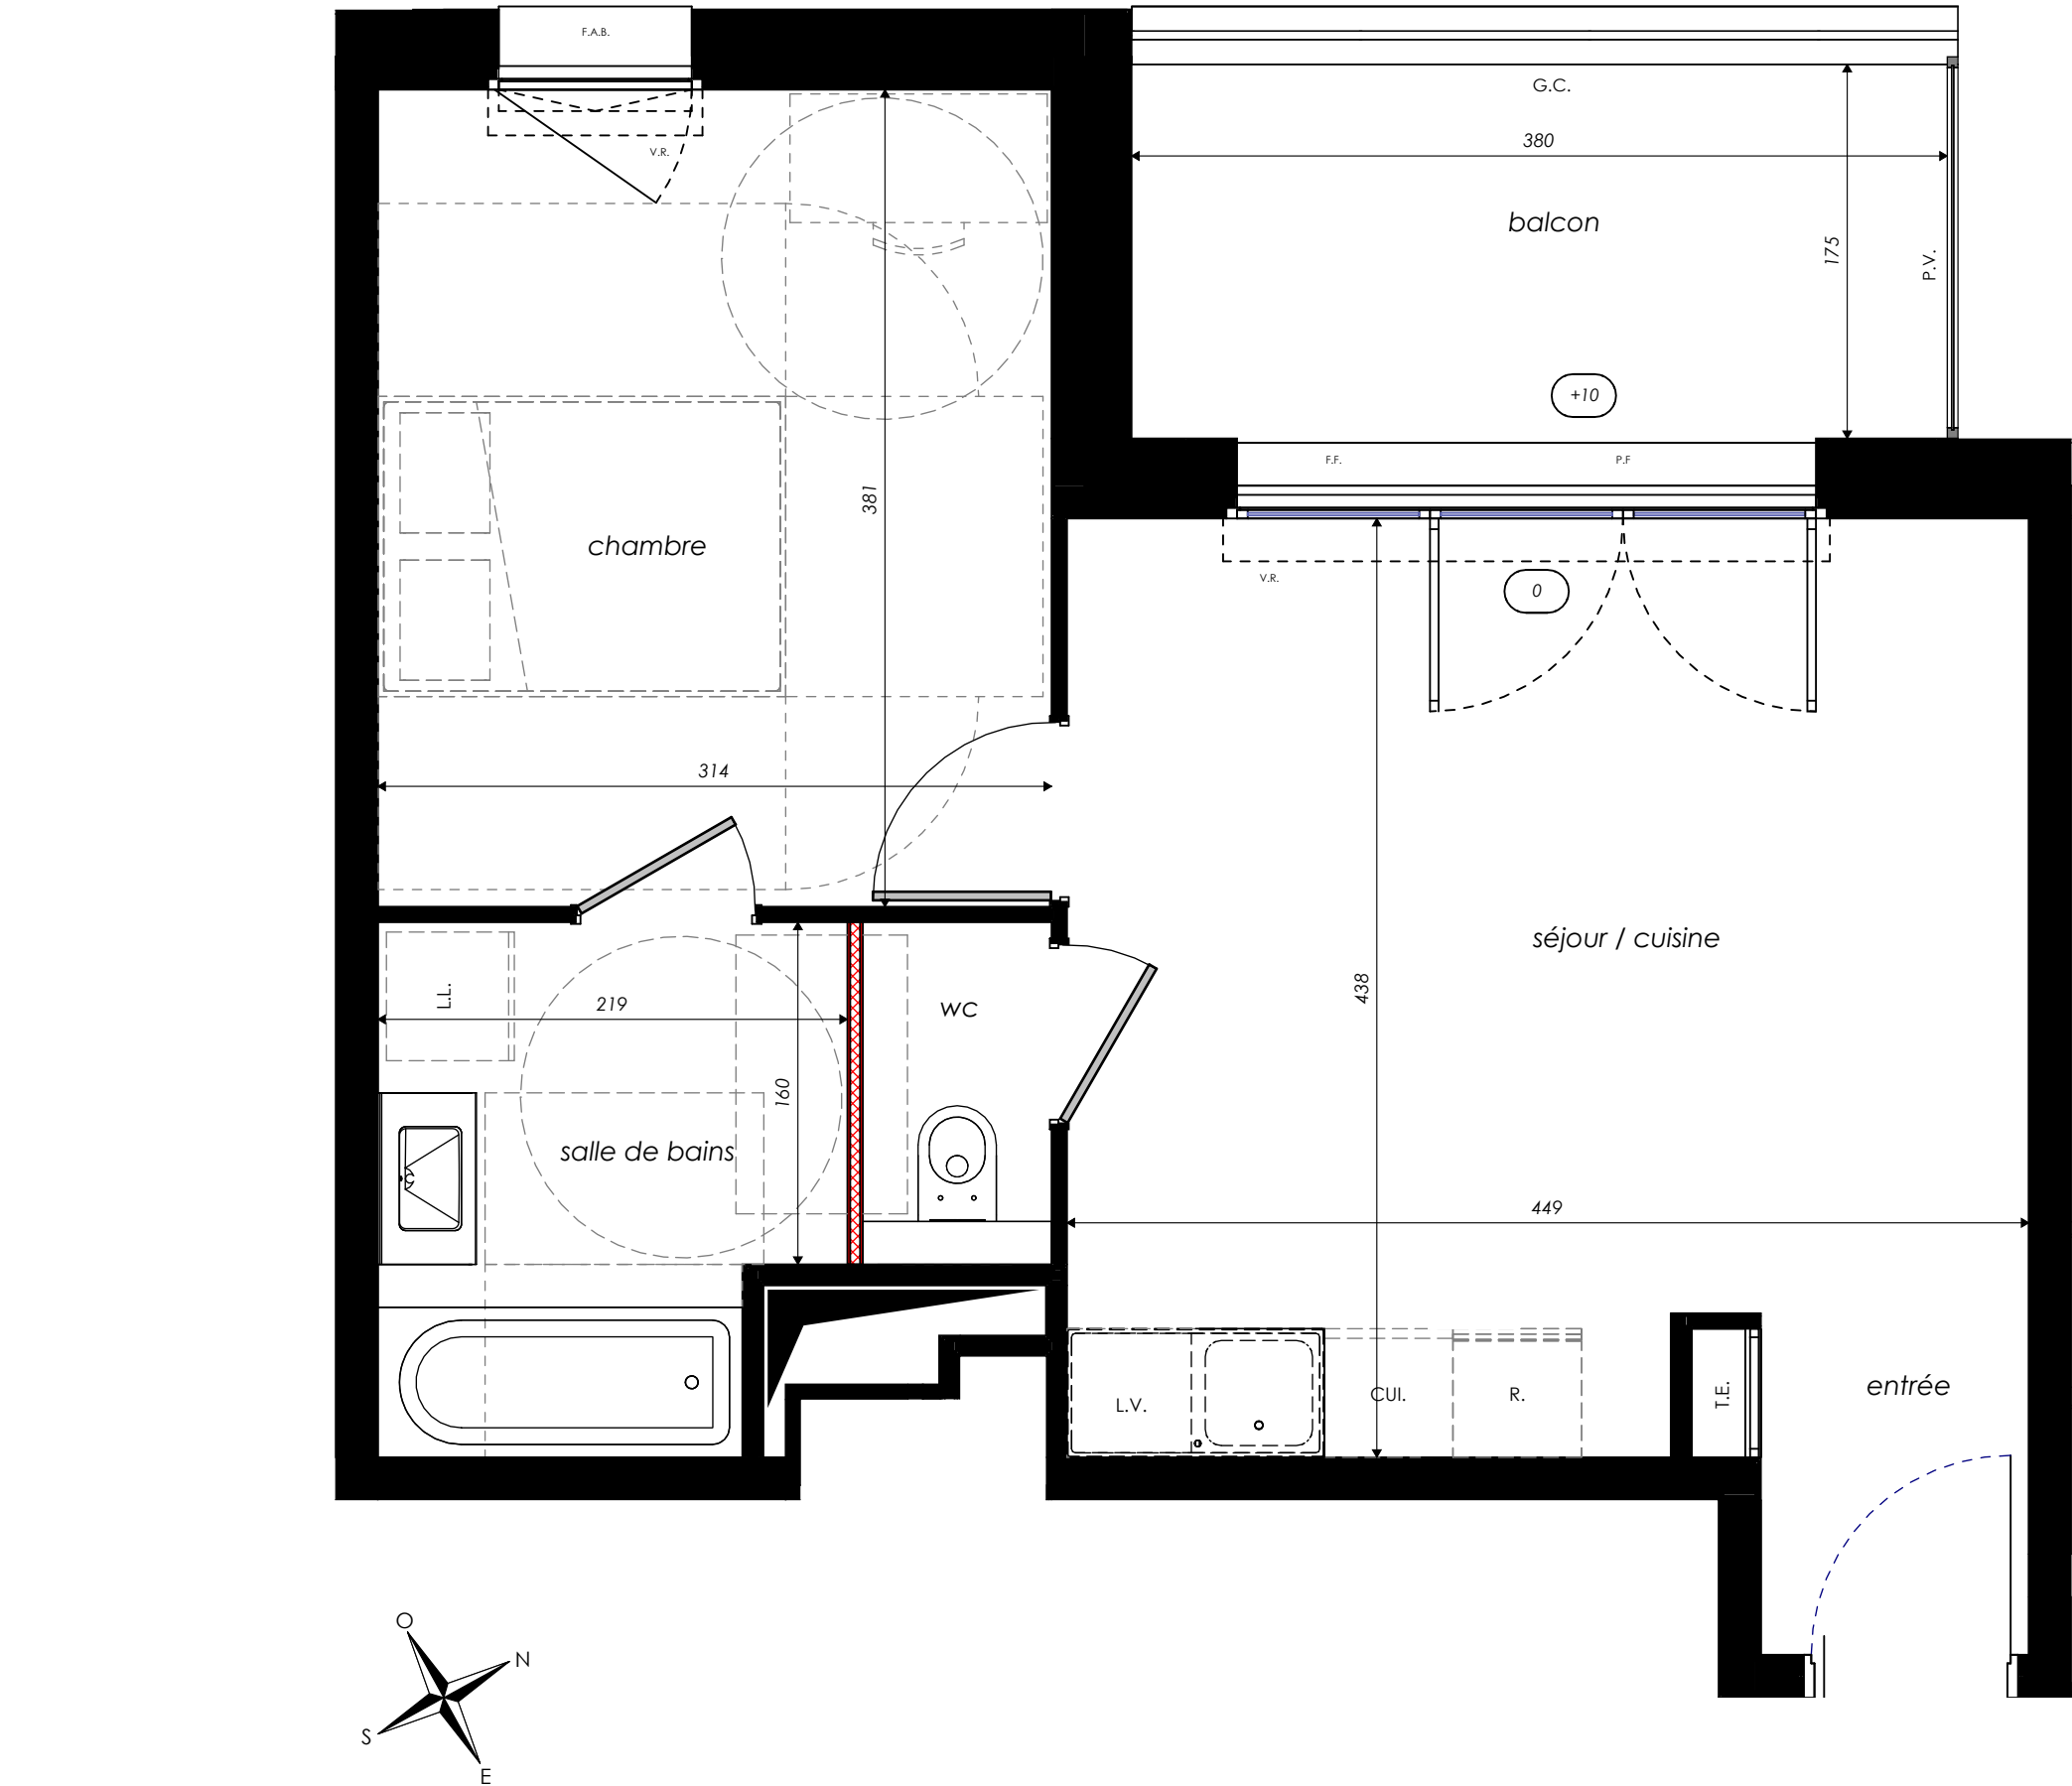

LÉGENDE : P.F. : Porte Fenêtre / F. : Fenêtre / F.A.B. : Fenêtre Allège Basse / F.F. : Fenêtre Fixe / V.R. : Volet Roulant / G.C. : Garde-Corps / P.V. : Pare-Vue / T.E. : Tableau Électrique / Pl. : Placard / CUI. : Cuisson / R. : Réfrigérateur / LL. : Lave-Linge / L.V. : Lave-Vaisselle

NOTA : Des modifications sont susceptibles d'être apportées à ce plan en fonction des nécessités techniques de la réalisation, tant en ce qui concerne les dimensions libres que l'équipement. Les surfaces indiquées sont approximatives. Les retombées, soffites, faux plafonds, canalisations ainsi que l'emplacement des équipements et mobiliers sont figurés à titre indicatif. La surface des placards ou des dressings est incluse dans celle des pièces attenantes. Document destiné à être imprimé en format papier A3.

L'Olympe

35 boulevard Pierre de Coubertin
49100 - ANGERS

2 pièces - B207
Bâtiment B, 2ème étage

surfaces habitables

Réception dont :	20,51 m²
séjour / cuisine	18,52 m²
entrée	1,99 m²
chambre	11,97 m²
salle de bains	5,03 m²
wc	1,23 m²
TOTAL	38,74 m²
balcon	6,74 m²

00,512

mètres

Plan de réservation

indice A

Lionel VIÉ & Associés ARCHITECTURE ET ÉCONOMIE

13 décembre 2024