


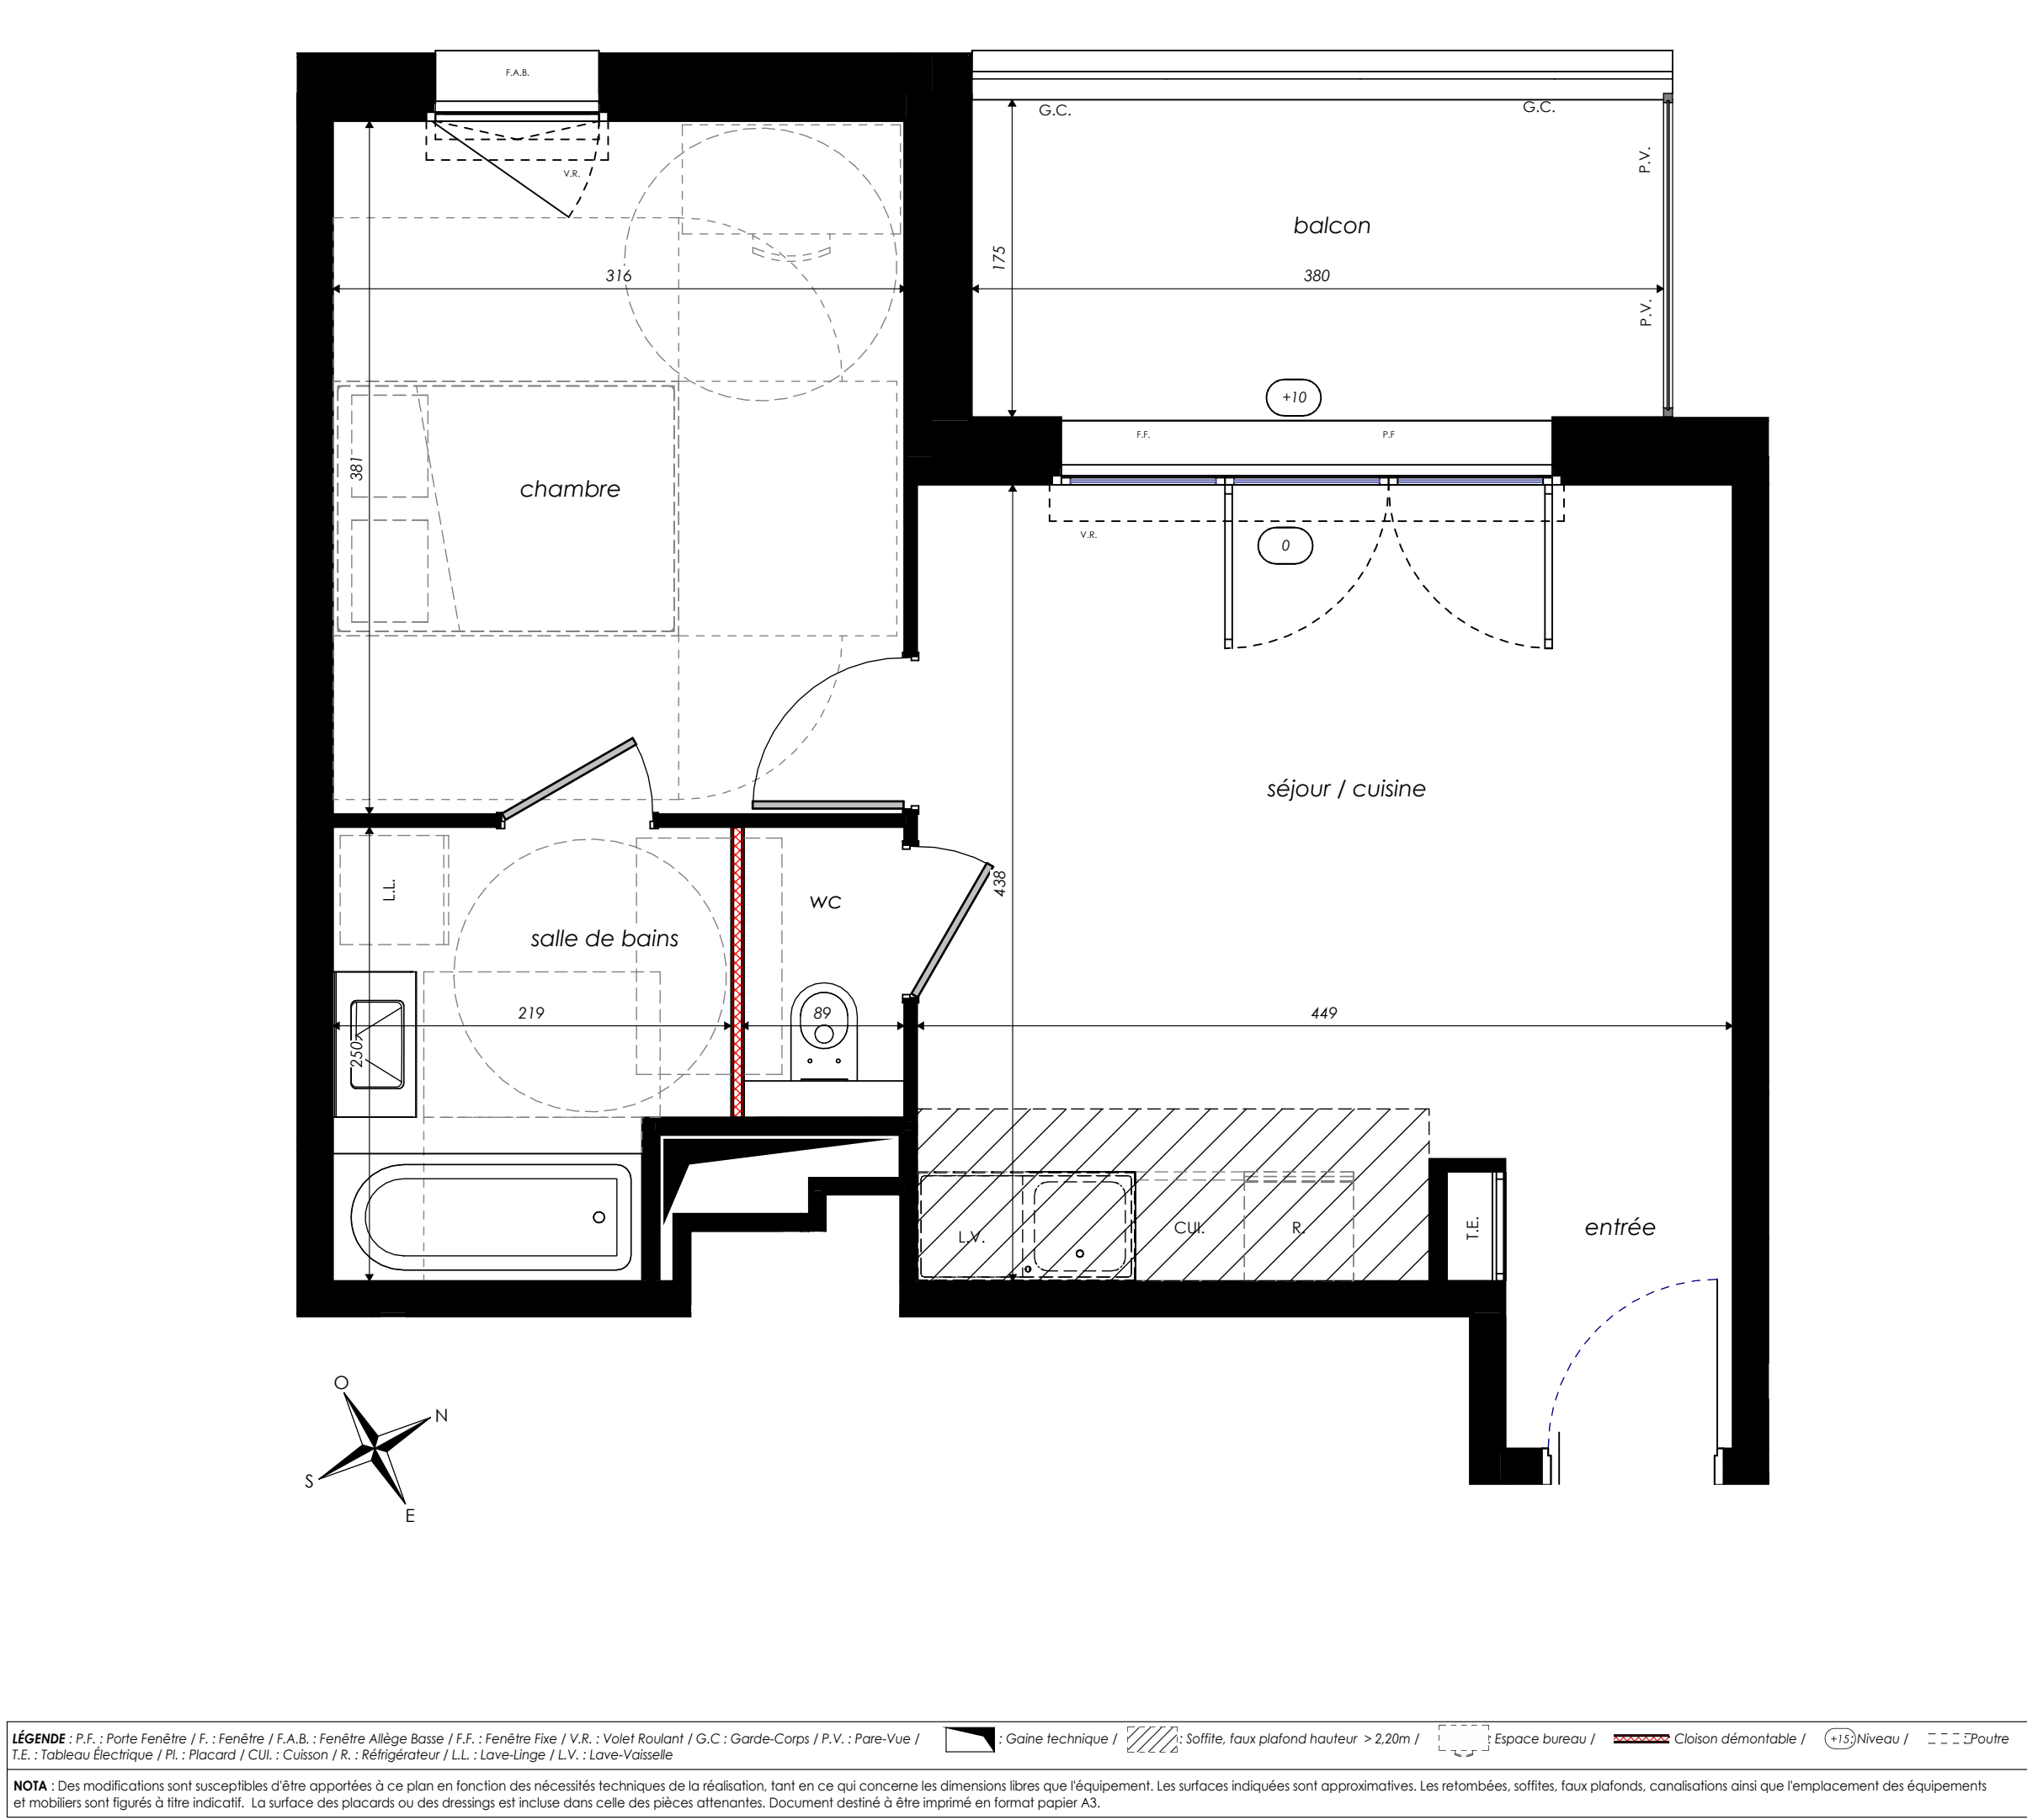

L'Olympe

35 boulevard Pierre de Coubertin
49100 - ANGERS

2 pièces - B303
Bâtiment B, 3ème étage

surfaces habitables		
Réception dont :		20,51 m²
séjour / cuisine	18,52 m²	
entrée	1,99 m²	
chambre		11,97 m²
salle de bains		5,03 m²
wc		1,23 m²
TOTAL		38,74 m²
balcon		6,74 m²

0 0,5 1 2 mètres

Plan de réservation

indice A

Lionel VIÉ & Associés ARCHITECTURE ET ÉCONOMIE

12 décembre 2024

LÉGENDE : P.F. : Porte Fenêtre / F. : Fenêtre / F.A.B. : Fenêtre Allège Basse / F.F. : Fenêtre Fixe / V.R. : Volet Roulant / G.C. : Garde-Corps / P.V. : Pare-Vue / T.E. : Tableau Électrique / Pl. : Placard / CUI. : Cuisson / R. : Réfrigérateur / L.L. : Lave-Linge / L.V. : Lave-Vaisselle

: Gaine technique / : Soffite, faux plafond hauteur > 2,20m / : Espace bureau / : Cloison démontable / (+15) Niveau / : Poutre

NOTA : Des modifications sont susceptibles d'être apportées à ce plan en fonction des nécessités techniques de la réalisation, tant en ce qui concerne les dimensions libres que l'équipement. Les surfaces indiquées sont approximatives. Les retombées, soffites, faux plafonds, canalisations ainsi que l'emplacement des équipements et mobiliers sont figurés à titre indicatif. La surface des placards ou des dressings est incluse dans celle des pièces attenantes. Document destiné à être imprimé en format papier A3.