
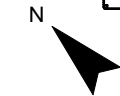


LE GRAND LARGE

42b Rue de Saint Jean  
50270 - Barneville Carteret

3 pièces - **A107**  
Bâtiment collectif, Niveau 1

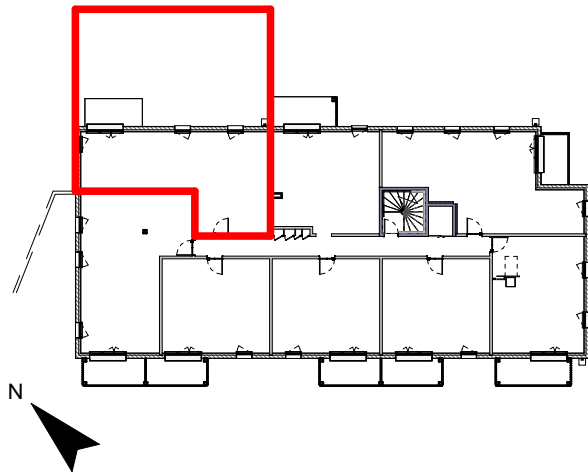


Surfaces Habitables

|                   |          |          |
|-------------------|----------|----------|
| Réception dont :  |          | 31.21 m² |
| Entrée + Placards | 7.06 m²  |          |
| Séjour / Cuisine  | 24.15 m² |          |
| Chambre 1         |          | 11.93 m² |
| Chambre 2         |          | 10.09 m² |
| SdB               |          | 4.91 m²  |
| W.C.              |          | 1.77 m²  |

TOTAL 59.91 m²

|          |         |
|----------|---------|
| Terrasse | 6.56 m² |
| Jardin   | 58 m²   |

Echelle 1.50e

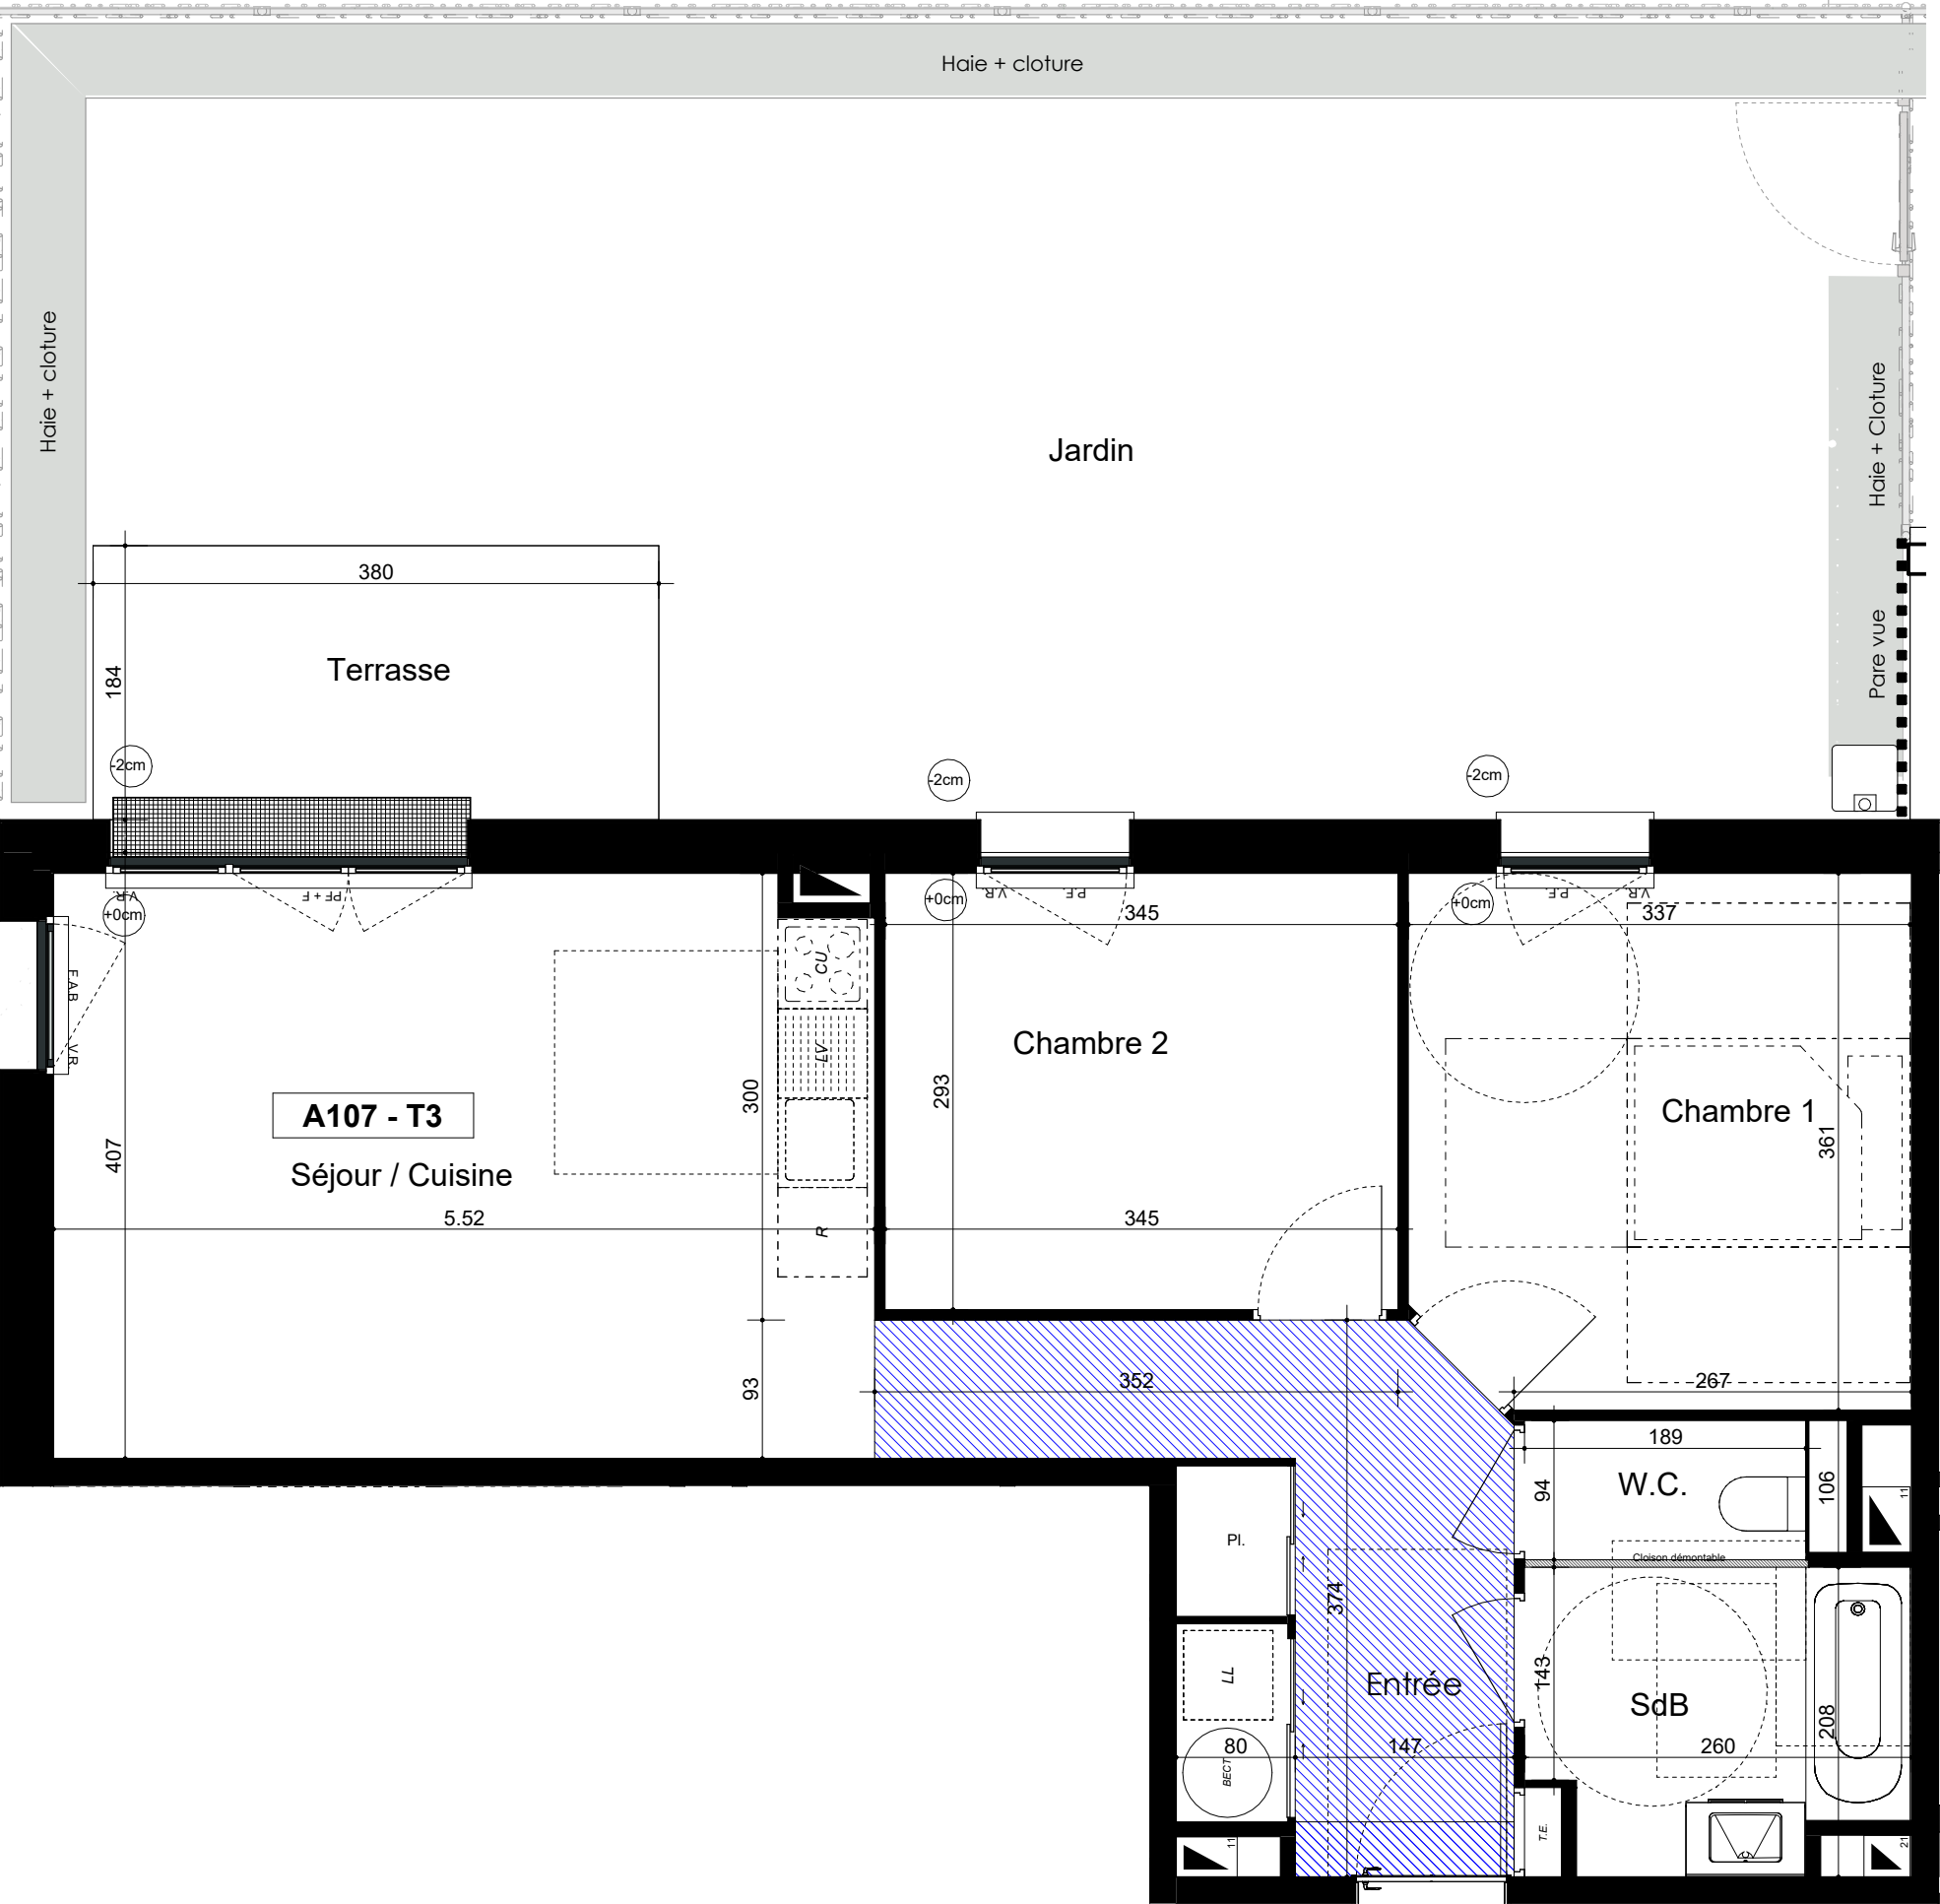

LÉGENDE : P.F. :Porte Fenêtre / F. :Fenêtre /F.A.B. :Fenêtre Allège Basse /V.R. :Volet Roulant /T.E. :Tableau Électrique /Pl. : Placard /CU. : Cuisson /R. : Réfrigérateur /L.L. : Lave Linge /L.V. : Lave Vaisselle /Soffite, faux plafond / Niveau +15 / BECT : Ballon eau chaude

NOTA : Des modifications sont susceptibles d'être apportées à ce plan en fonction des nécessités techniques de la réalisation, tant en ce qui concerne les dimensions libres que l'équipement. Les surfaces indiquées sont approximatives. Les retombées, soffites, faux plafonds, canalisations, ballon d'eau chaude, ainsi que l'emplacement des équipements sont figurés à titre indicatif / La surface des placards ou des dressings est incluse dans celle des pièces attenantes.