

TABLEAU DES SURFACES

SURFACE HABITABLE

REZ DE JARDIN

Séjour	24.12 m²
Entrée	3.93 m²
Cuisine	7.50 m²
	35.55 m²
SdE	3.49 m²
	39.04 m²


ETAGE

Chambre 1	10.25 m²
Chambre 2	9.91 m²
Chambre 3	9.27 m²
SdB	3.85 m²
W.C.	1.05 m²
Dgt	2.75 m²
	37.08 m²

SURFACE HABITABLE 76.12 m²

Terrasse	9.60 m²
Garage	17.80 m²

SURFACE LOT M08 170 m²

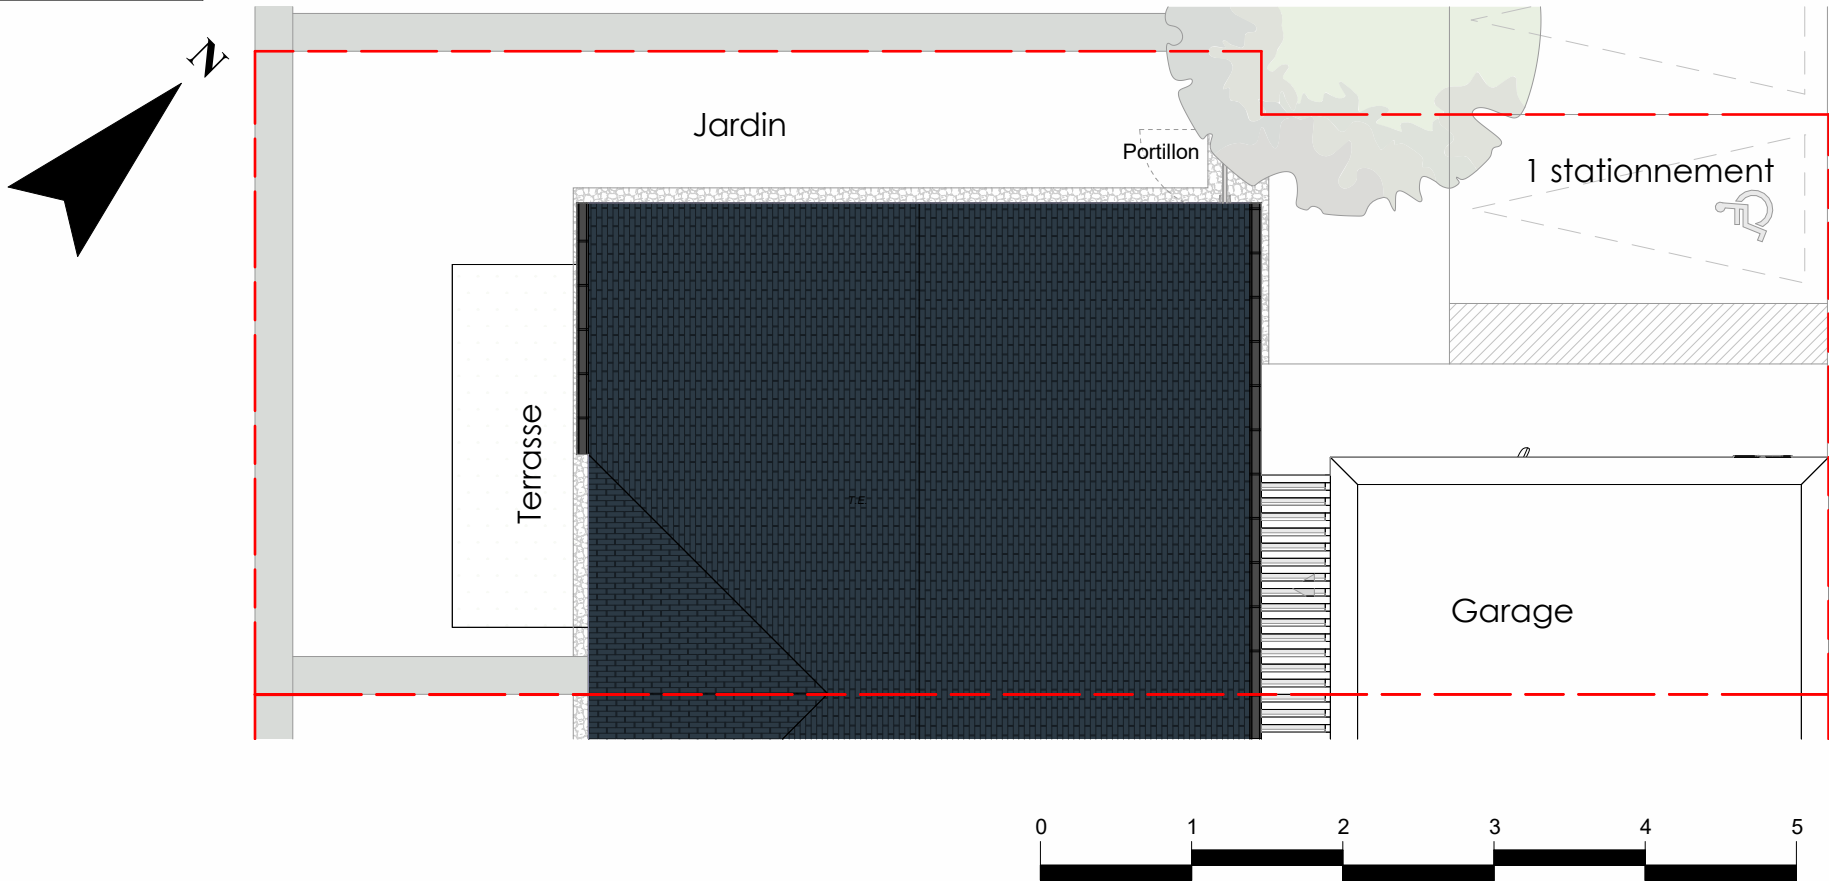

LE GRAND LARGE

Rue de Saint Jean - Rue Cuquemelle
50270 - Barneville Carteret

Plan de repérage



ALEXIA

Lot : M08 - Type 4

PLAN CLIENT





NOMENCLATURE DES PLANS

- 00 - PAGE DE GARDE
- 01 - REZ DE JARDIN
- 02 - ETAGE
- 03 - FACADES / PIGNONS
- 04 - PLAN DE COUPE

LÉGENDE : P.F. :Porte Fenêtre / F. :Fenêtre /F.A.B. :Fenêtre Allège Basse /V.R. :Volet Roulant /T.E. :Tableau Électrique /Pl. : Placard /CUI. : Cuisson /R. : Réfrigérateur /L.L. : Lave Linge /L.V. : Lave Vaisselle /Soffite, faux plafond / Niveau +15 / PAC : Pompe à chaleur

NOTA : Des modifications sont susceptibles d'être apportées à ce plan en fonction des nécessités techniques de la réalisation, tant en ce qui concerne les dimensions libres que l'équipement. Les surfaces indiquées sont approximatives. Les retombées, soffites, faux plafonds, canalisations, ballon d'eau chaude, ainsi que l'emplacement des équipements sont figurés à titre indicatif / La surface des placards ou des dressings est incluse dans celle des pièces attenantes.

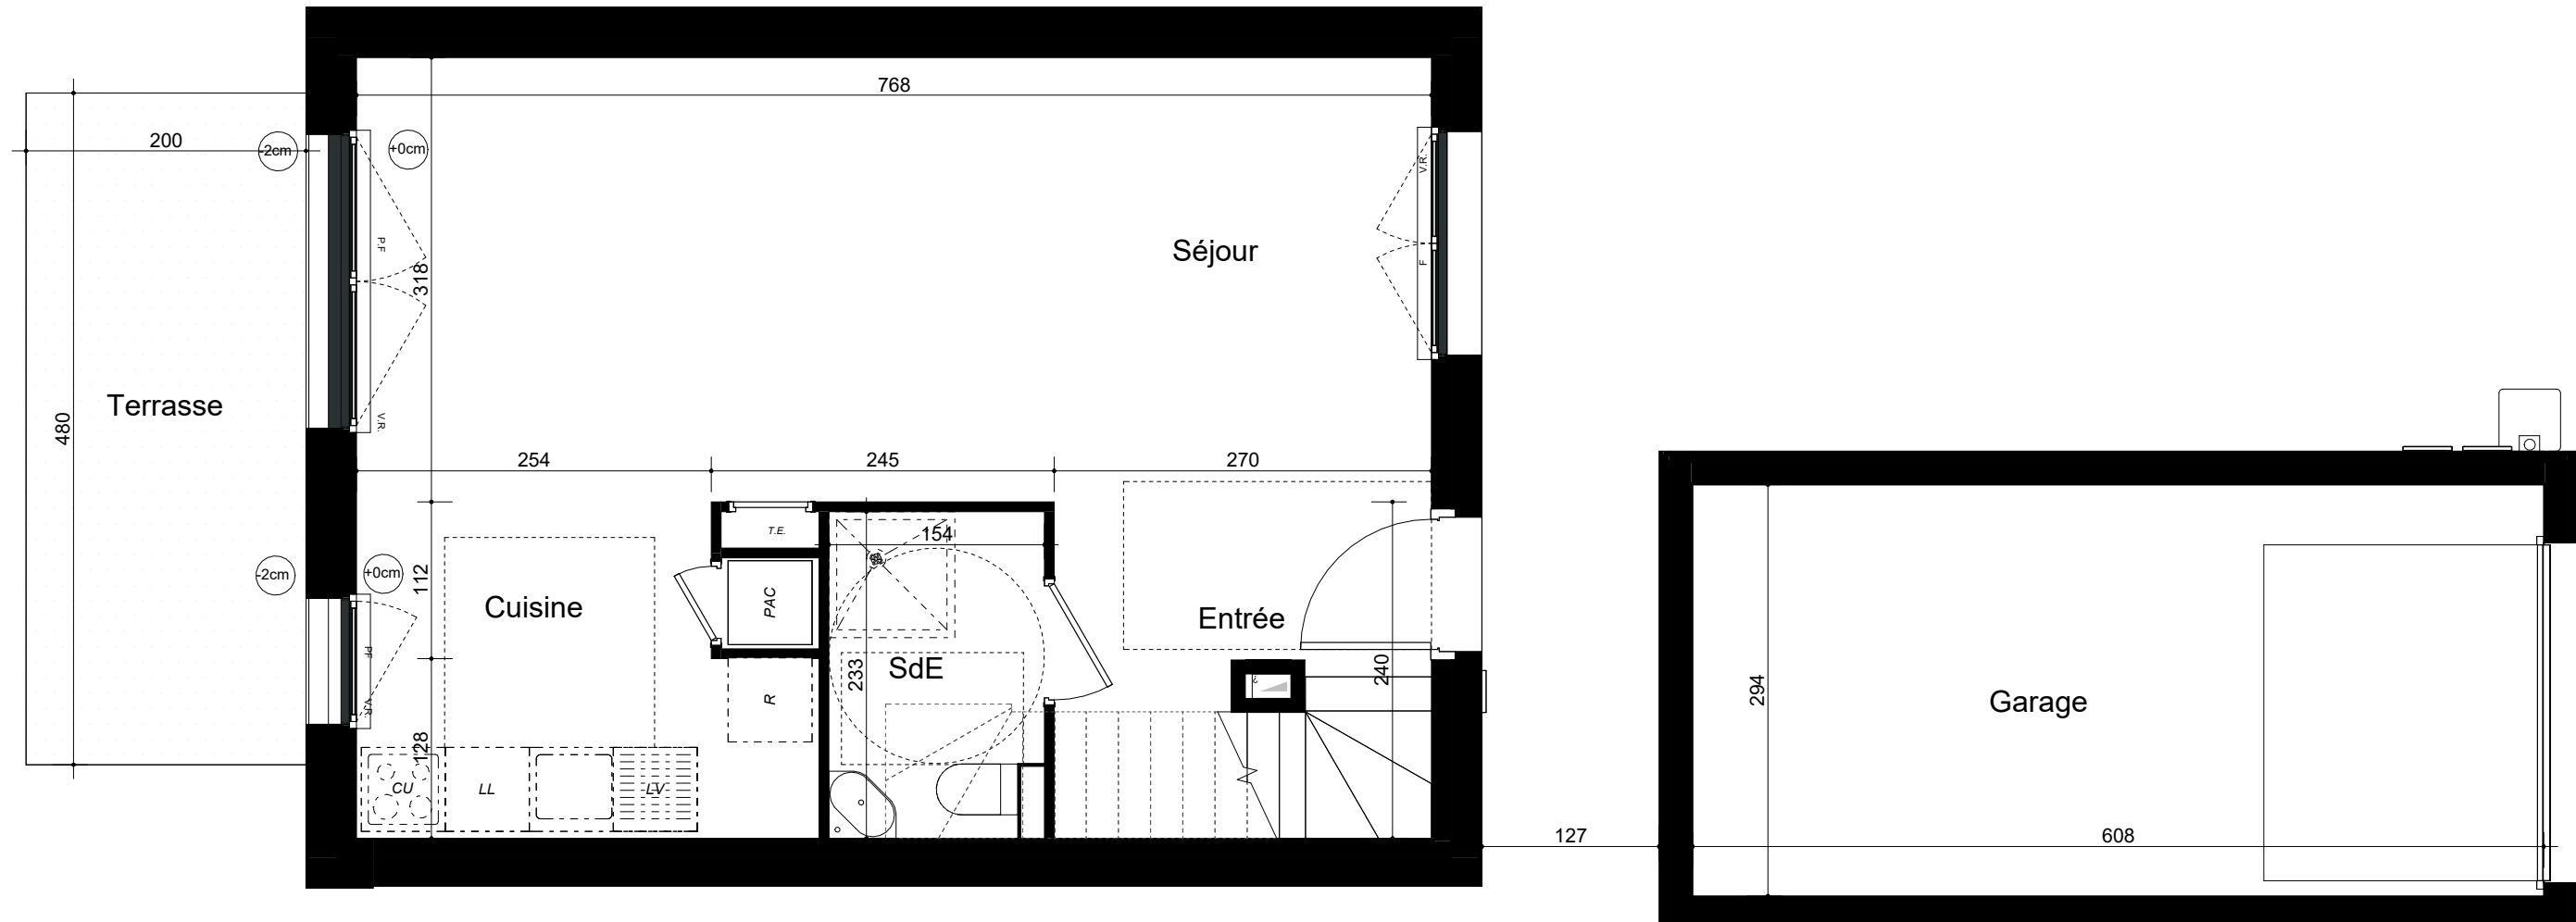

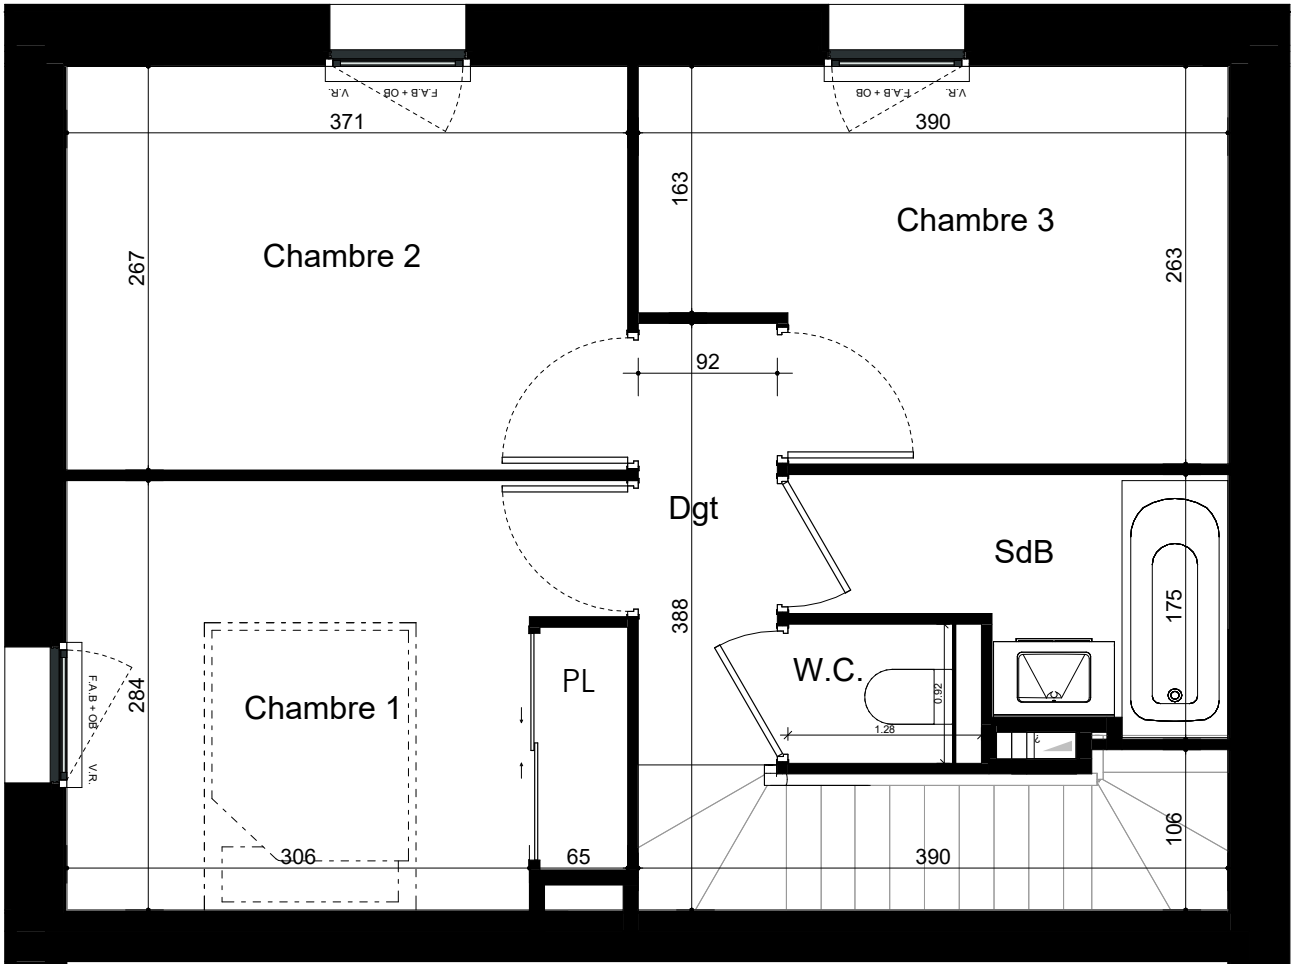

Etage	02	
ALEXIA M08		
0 m0.5 m1 m2 m		
Echelle 1.50		
L2 Architectes ARCHITECTES		26.08.25

LÉGENDE : P.F. :Porte Fenêtre / F. :Fenêtre /F.A.B. :Fenêtre Allège Basse /V.R. :Volet Roulant /T.E. :Tableau Électrique /Pl. : Placard /CUI. : Cuisson /R. : Réfrigérateur /L.L. : Lave Linge /L.V. : Lave Vaisselle /Soffite, faux plafond / Niveau +15 / PAC : Pompe à chaleur

NOTA : Des modifications sont susceptibles d'être apportées à ce plan en fonction des nécessités techniques de la réalisation, tant en ce qui concerne les dimensions libres que l'équipement. Les surfaces indiquées sont approximatives. Les retombées, soffites, faux plafonds, canalisations, ballon d'eau chaude, ainsi que l'emplacement des équipements sont figurés à titre indicatif / La surface des placards ou des dressings est incluse dans celle des pièces attenantes.

FACADE AVANT



FACADE LATÉRALE



FACADE ARRIERE



LÉGENDE : P.F. :Porte Fenêtre / F. :Fenêtre /F.A.B. :Fenêtre Allège Basse /V.R. :Volet Roulant /T.E. :Tableau Électrique /Pl. : Placard /CUI. : Cuisson /R. : Réfrigérateur /L.L. : Lave Linge /L.V. : Lave Vaisselle /Soffite, faux plafond / Niveau +15 / PAC : Pompe à chaleur

NOTA : Des modifications sont susceptibles d'être apportées à ce plan en fonction des nécessités techniques de la réalisation, tant en ce qui concerne les dimensions libres que l'équipement. Les surfaces indiquées sont approximatives. Les retombées, soffites, faux plafonds, canalisations, ballon d'eau chaude, ainsi que l'emplacement des équipements sont figurés à titre indicatif / La surface des placards ou des dressings est incluse dans celle des pièces attenantes.

Façades / Pignons

03


ALEXIA M08

0 m 1 m 2 m

Echelle 1.100

L2 Architectes
ARCHITECTES

26.08.25

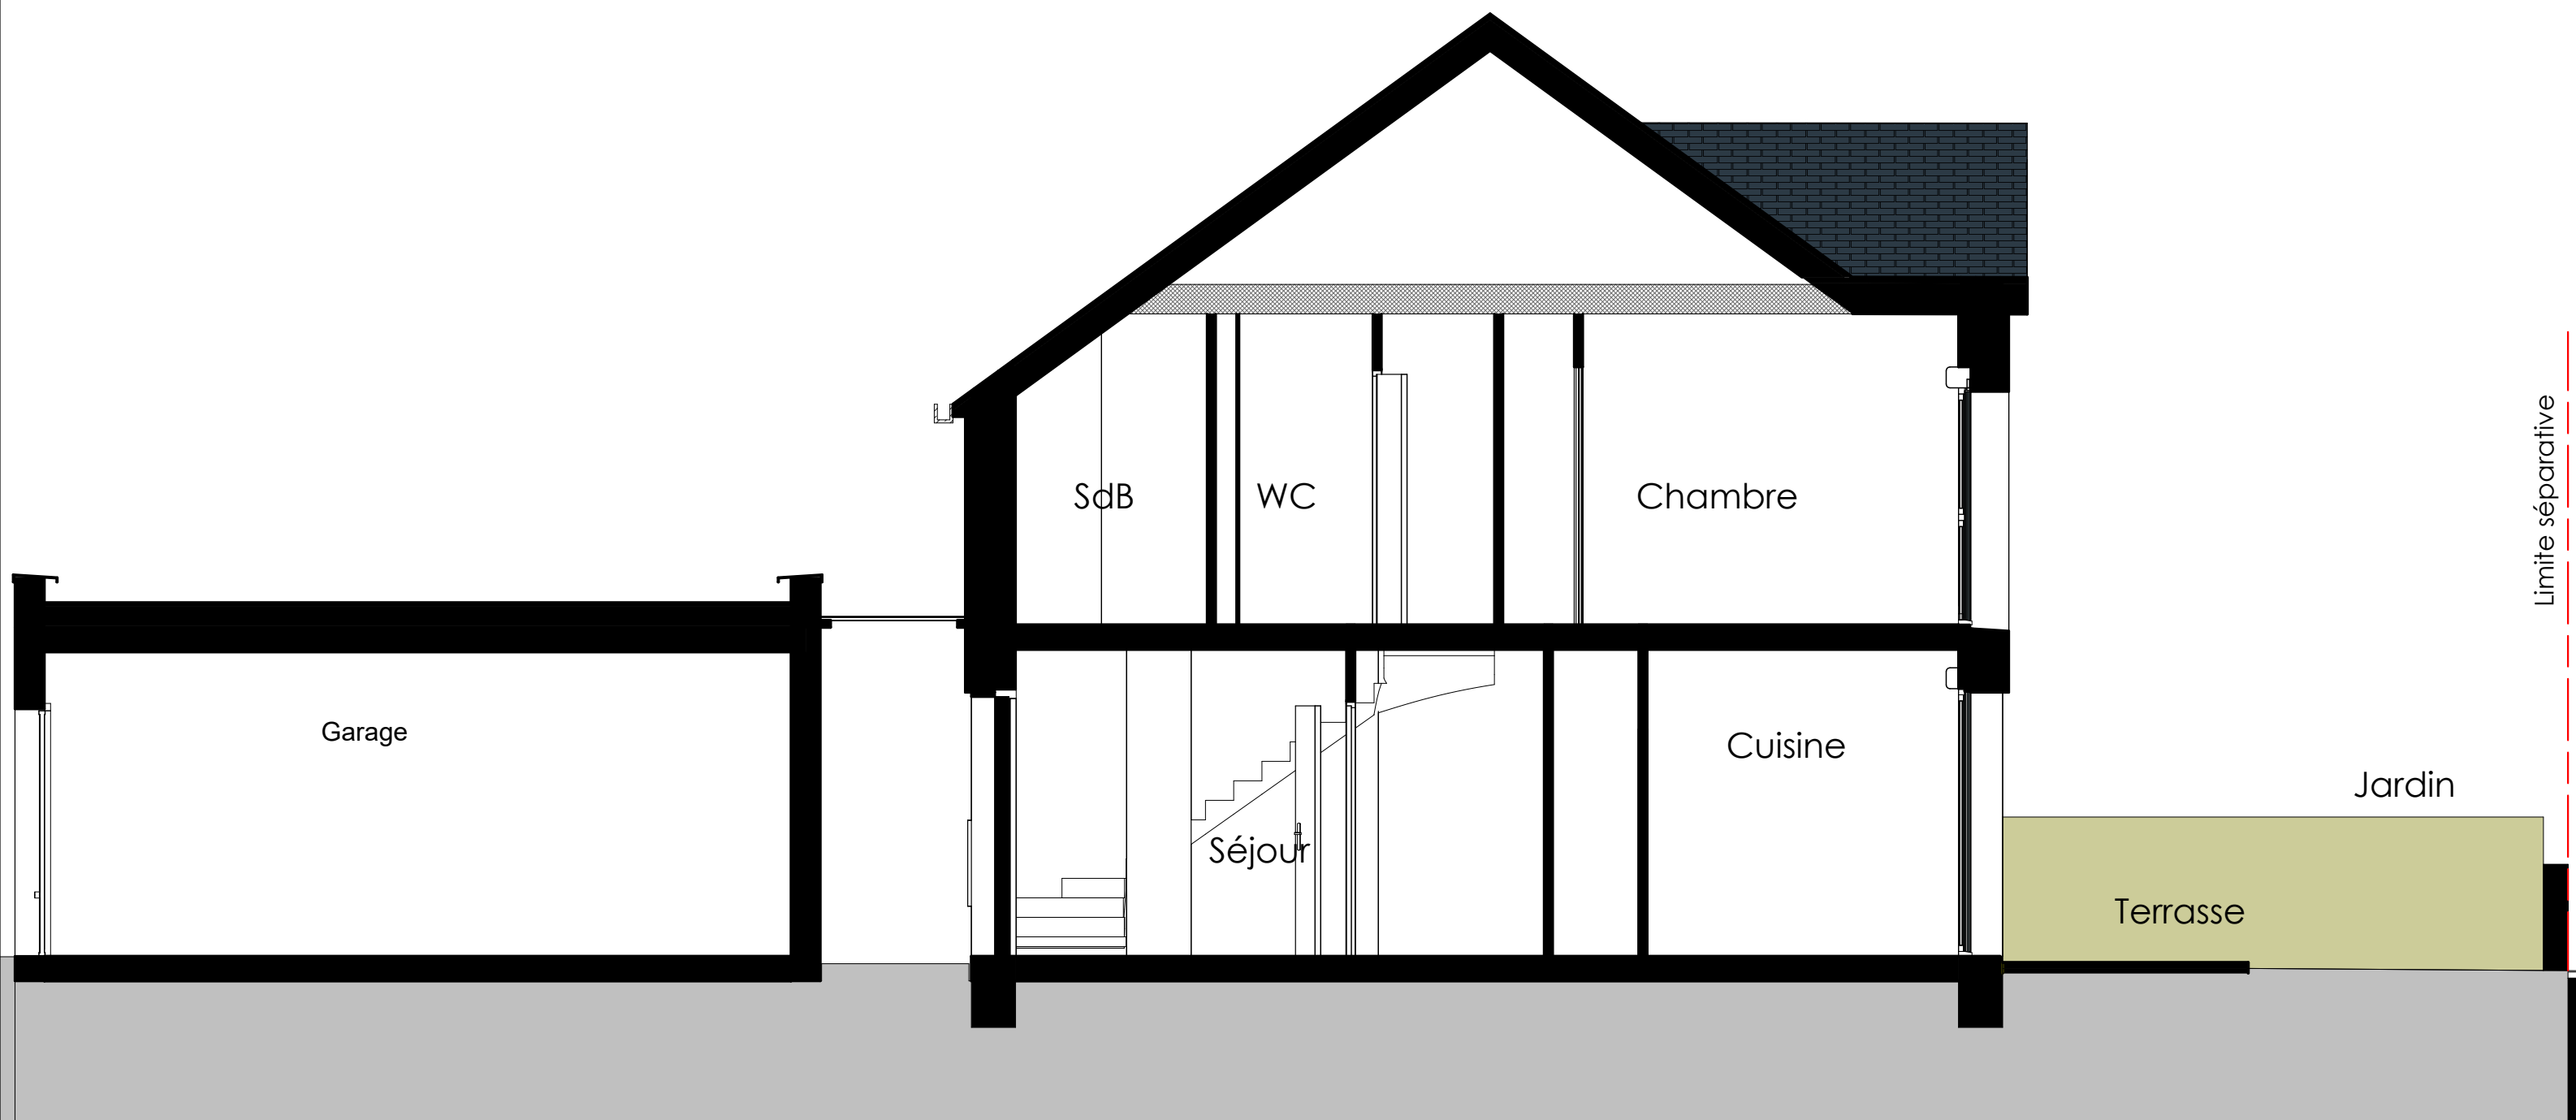

Coupe de principe		04	
ALEXIA M08		0 m0.5 m1 m2 m	
Echelle 1.50			
LÉGENDE : P.F. :Porte Fenêtre / F. :Fenêtre /F.A.B. :Fenêtre Allège Basse /V.R. :Volet Roulant /T.E. :Tableau Électrique /Pl. : Placard /CUI. : Cuisson /R. : Réfrigérateur /L.L. : Lave Linge /L.V. : Lave Vaisselle /Soffite, faux plafond / Niveau + 15 / PAC : Pompe à chaleur		L2 Architectes ARCHITECTES	
NOTA : Des modifications sont susceptibles d'être apportées à ce plan en fonction des nécessités techniques de la réalisation, tant en ce qui concerne les dimensions libres que l'équipement. Les surfaces indiquées sont approximatives. Les retombées, soffites, faux plafonds, canalisations, ballon d'eau chaude, ainsi que l'emplacement des équipements sont figurés à titre indicatif / La surface des placards ou des dressings est incluse dans celle des pièces attenantes.			26.08.25