


TABLEAU DES SURFACES	
SURFACE HABITABLE	
REZ DE JARDIN	
Séjour	24.12 m²
Entrée	3.93 m²
Cuisine	7.50 m²
	35.55 m²
SdE	3.49 m²
	39.04 m²
ETAGE	
Chambre 1	10.25 m²
Chambre 2	9.91 m²
Chambre 3	9.27 m²
SdB	3.85 m²
W.C.	1.05 m²
Dgt	2.75 m²
	37.08 m²
SURFACE HABITABLE	76.12 m²
Terrasse	9.60 m²
SURFACE LOT M11	201 m²

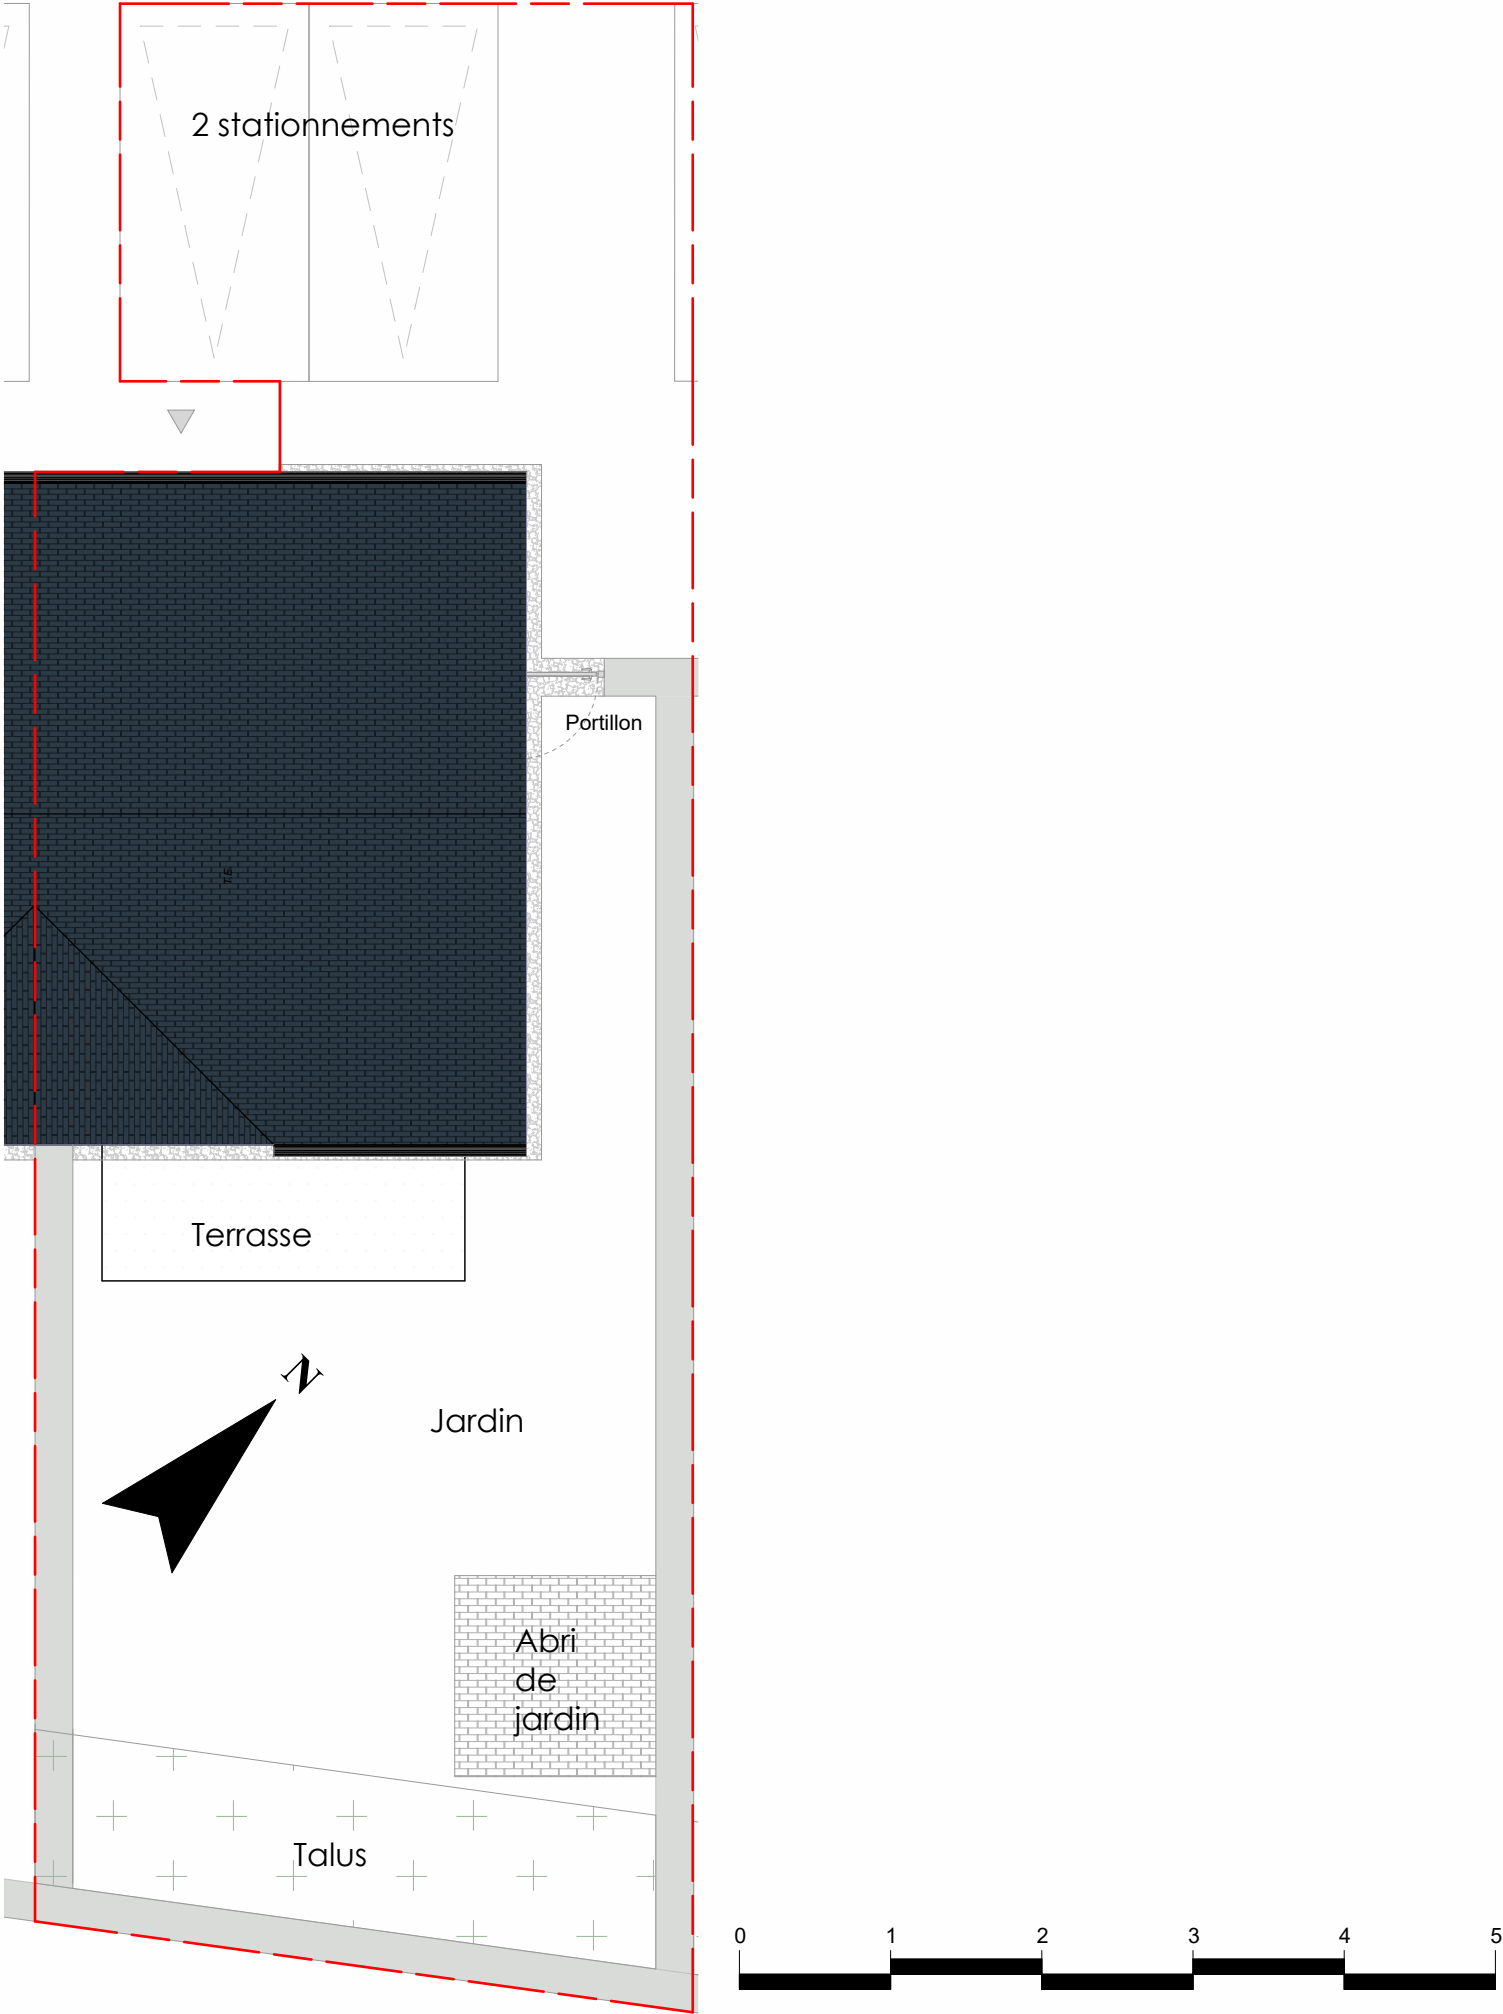

LE GRAND LARGE

Rue de Saint Jean - Rue Cuquemelle
50270 - Barneville Carteret

Plan de repérage



ALEXIA
Lot : M11 - Type 4

PLAN CLIENT




NOMENCLATURE DES PLANS

- 00 - PAGE DE GARDE
- 01 - REZ DE JARDIN
- 02 - ETAGE
- 03 - FACADES / PIGNONS
- 04 - PLAN DE COUPE

LÉGENDE : P.F. :Porte Fenêtre / F. :Fenêtre /F.A.B. :Fenêtre Allège Basse /V.R. :Volet Roulant /T.E. :Tableau Électrique /Pl. : Placard /CUI. : Cuisson /R. : Réfrigérateur /L.L. : Lave Linge /L.V. : Lave Vaisselle /Soffite, faux plafond  / Niveau (+15) / PAC : Pompe à chaleur



NOTA : Des modifications sont susceptibles d'être apportées à ce plan en fonction des nécessités techniques de la réalisation, tant en ce qui concerne les dimensions libres que l'équipement. Les surfaces indiquées sont approximatives. Les retombées, soffites, faux plafonds, canalisations, ballon d'eau chaude, ainsi que l'emplacement des équipements sont figurés à titre indicatif / La surface des placards ou des dressings est incluse dans celle des pièces attenantes.

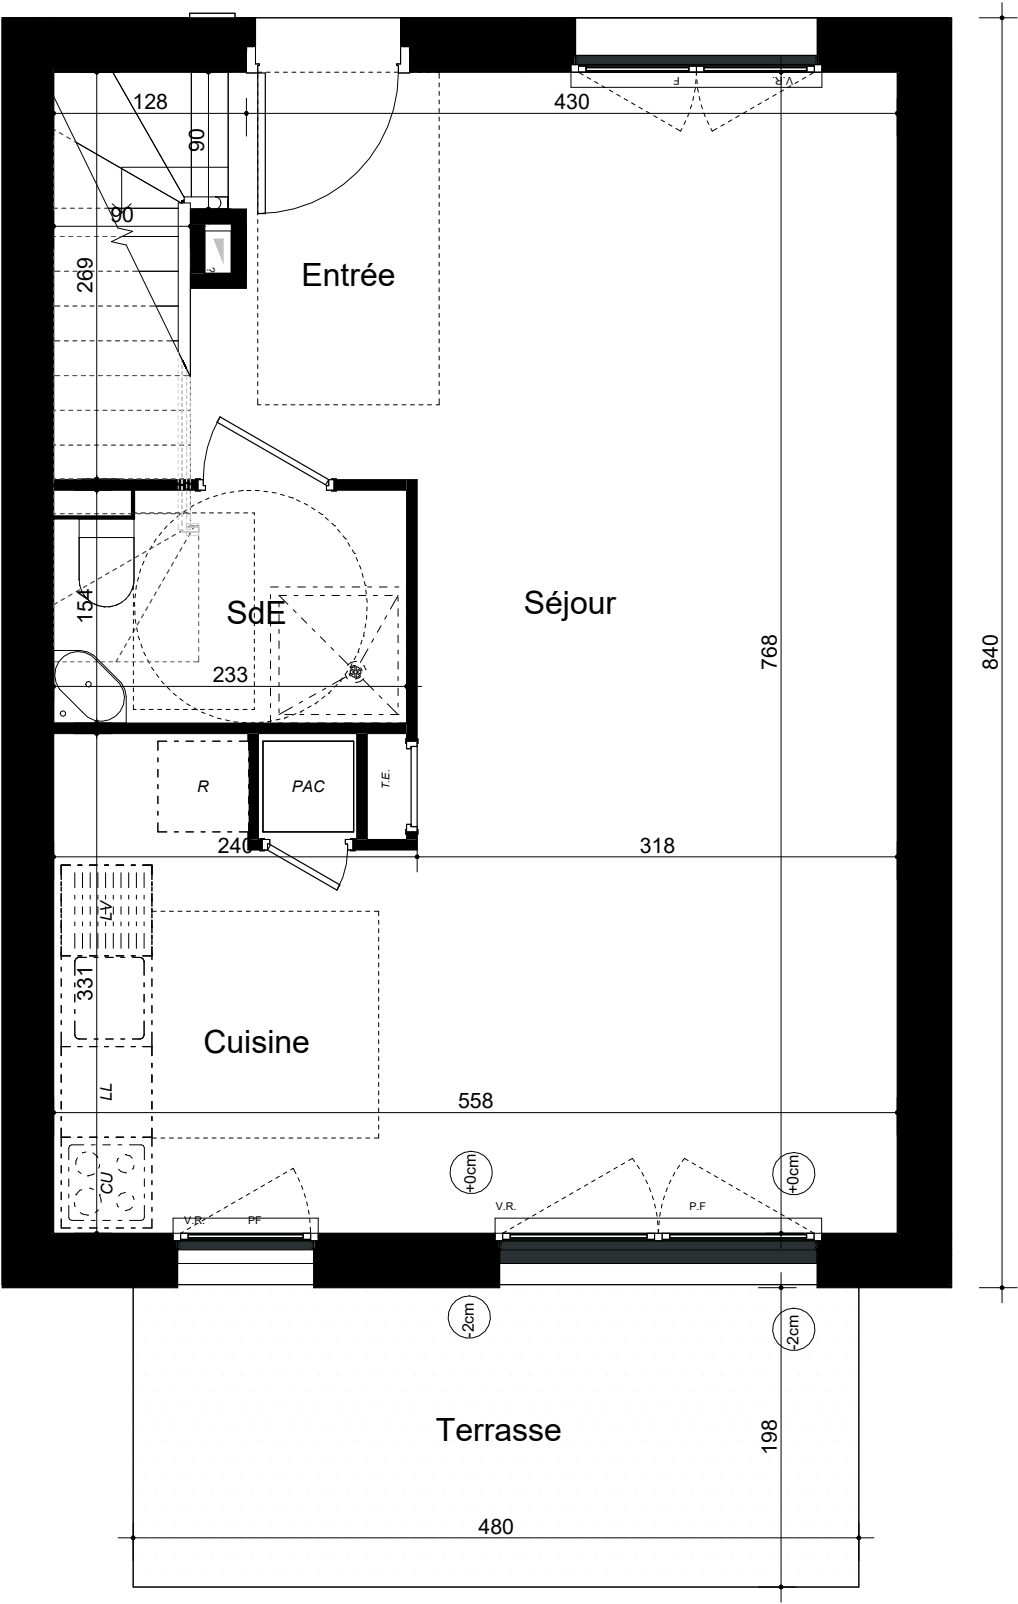

Rez de jardin	01	
ALEXIA M11		
0 m0.5 m1 m2 m		
Echelle 1.50		
L2 Architectes ARCHITECTES		
		26.08.25

LÉGENDE : P.F. :Porte Fenêtre / F. :Fenêtre /F.A.B. :Fenêtre Allège Basse /V.R. :Volet Roulant /T.E. :Tableau Électrique /Pl. : Placard /CUI. : Cuisson /R. : Réfrigérateur /LL. : Lave Linge /L.V. : Lave Vaisselle /Soffite, faux plafond / Niveau (+15) / PAC : Pompe à chaleur

NOTA : Des modifications sont susceptibles d'être apportées à ce plan en fonction des nécessités techniques de la réalisation, tant en ce qui concerne les dimensions libres que l'équipement. Les surfaces indiquées sont approximatives. Les retombées, soffites, faux plafonds, canalisations, ballon d'eau chaude, ainsi que l'emplacement des équipements sont figurés à titre indicatif / La surface des placards ou des dressings est incluse dans celle des pièces attenantes.

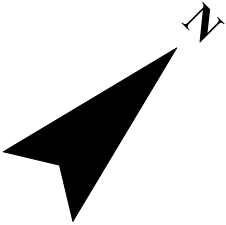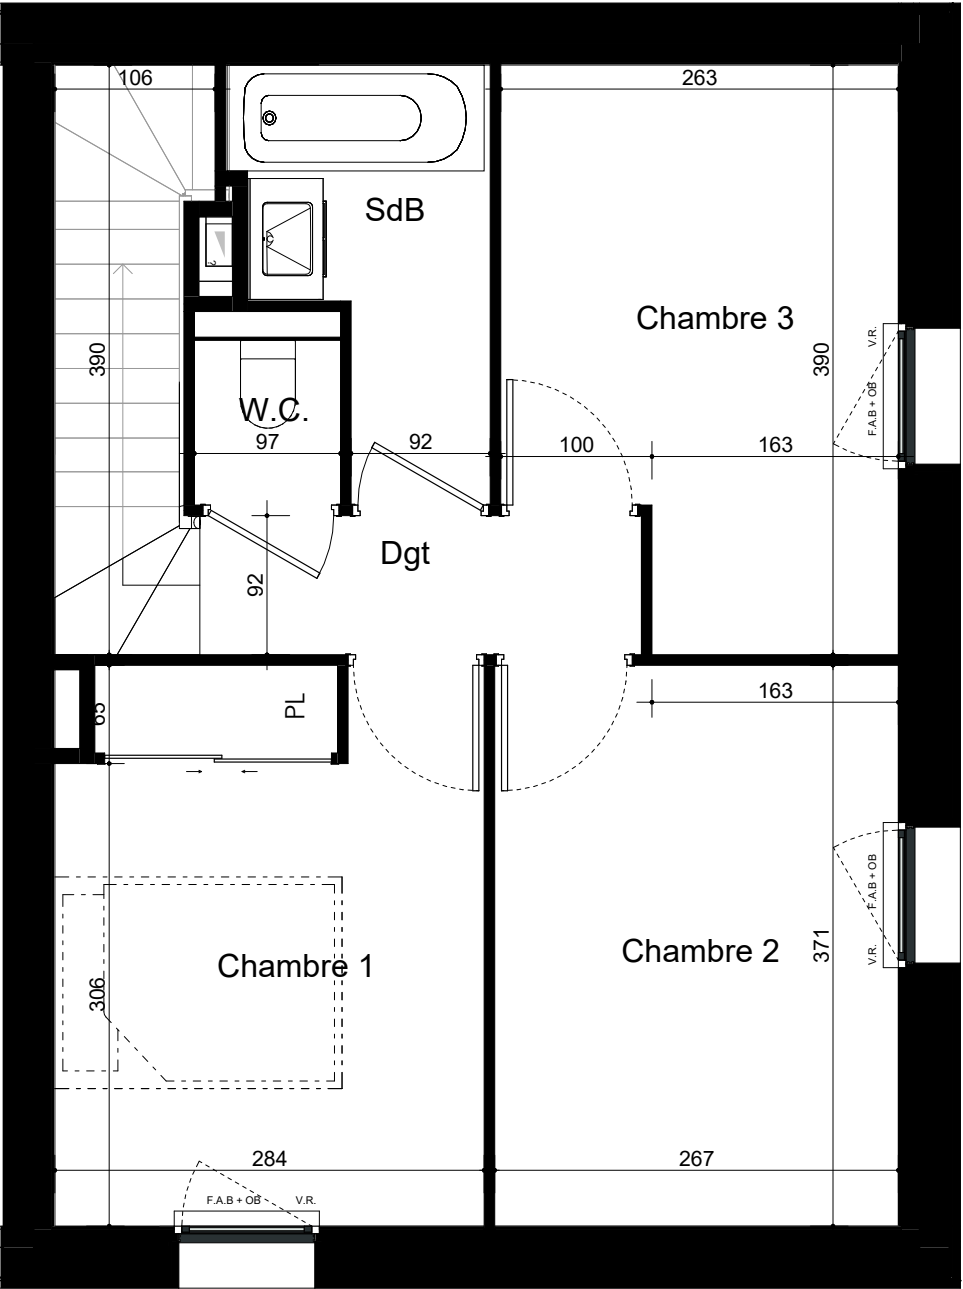

Etage	02	
ALEXIA M11		
0 m0.5 m1 m2 m		
Echelle 1.50		
L2 Architectes ARCHITECTES		

FACADE AVANT



FACADE LATÉRALE




FACADE ARRIÈRE



Façades / Pignons	03	
ALEXIA M11		
0 m1 m2 m 		
Echelle 1.100		
L2 Architectes  ARCHITECTES		26.08.25

LÉGENDE : P.F. :Porte Fenêtre / F. :Fenêtre /F.A.B. :Fenêtre Allège Basse /V.R. :Volet Roulant /T.E. :Tableau Électrique /Pl. : Placard /CUI. : Cuisson /R. : Réfrigérateur /L.L. : Lave Linge /L.V. : Lave Vaisselle /Soffite, faux plafond / Niveau +15 / PAC : Pompe à chaleur

NOTA : Des modifications sont susceptibles d'être apportées à ce plan en fonction des nécessités techniques de la réalisation, tant en ce qui concerne les dimensions libres que l'équipement. Les surfaces indiquées sont approximatives. Les retombées, soffites, faux plafonds, canalisations, ballon d'eau chaude, ainsi que l'emplacement des équipements sont figurés à titre indicatif / La surface des placards ou des dressings est incluse dans celle des pièces attenantes.

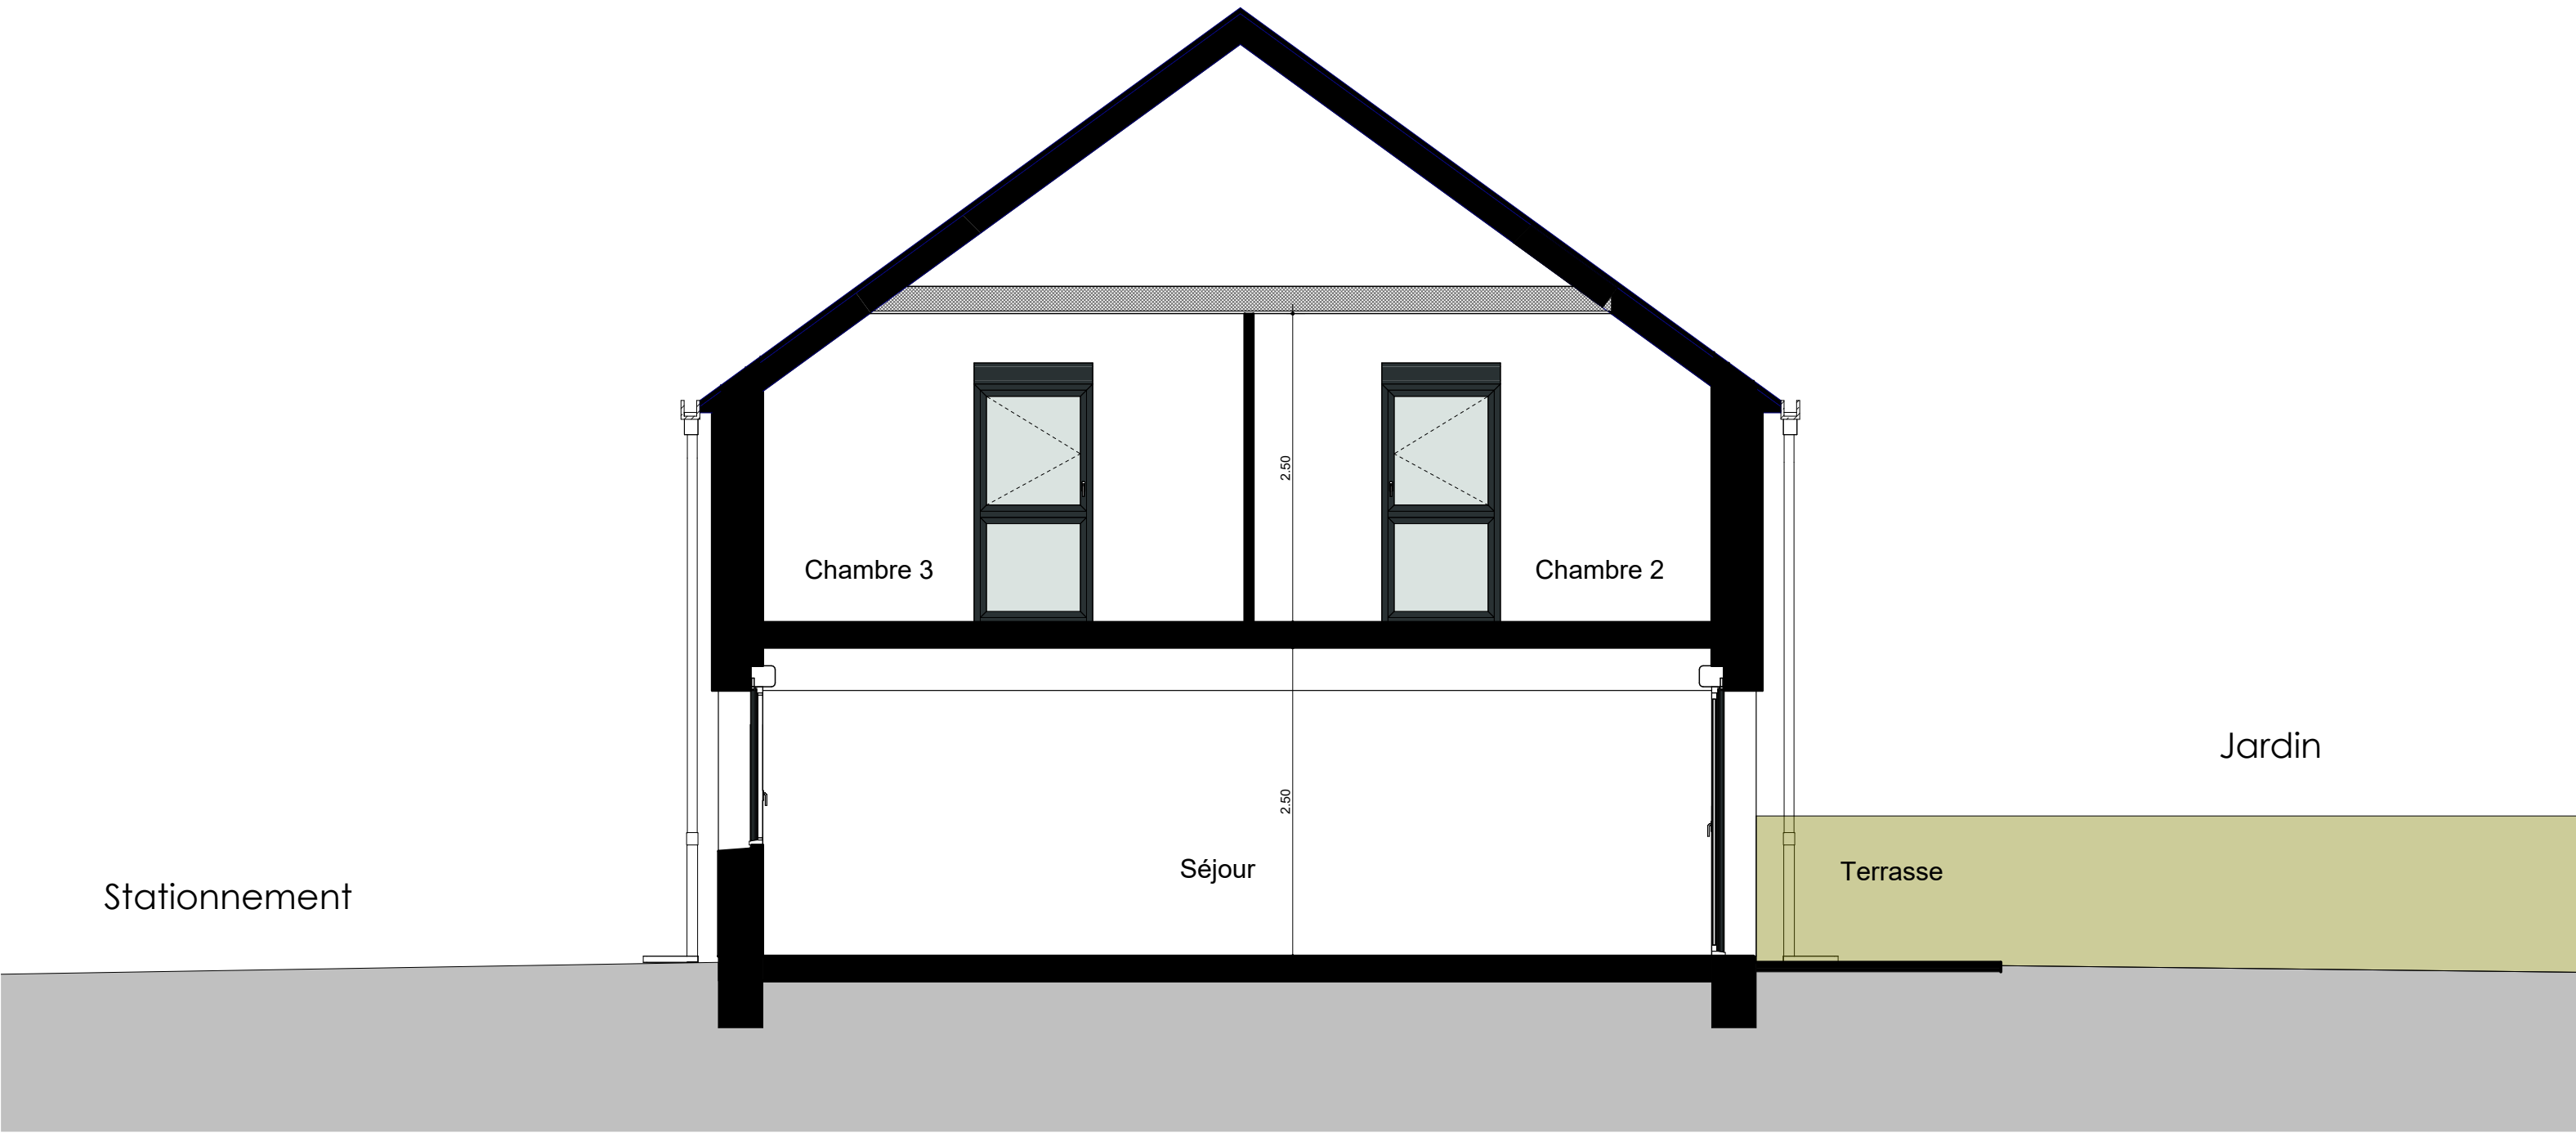

LÉGENDE : P.F. :Porte Fenêtre / F. :Fenêtre /F.A.B. :Fenêtre Allège Basse /V.R. :Volet Roulant /T.E. :Tableau Électrique /Pl. : Placard /CUI. : Cuisson /R. : Réfrigérateur /L.L. : Lave Linge /L.V. : Lave Vaisselle /Soffite, faux plafond / Niveau (+15) / PAC : Pompe à chaleur

NOTA : Des modifications sont susceptibles d'être apportées à ce plan en fonction des nécessités techniques de la réalisation, tant en ce qui concerne les dimensions libres que l'équipement. Les surfaces indiquées sont approximatives. Les retombées, soffites, faux plafonds, canalisations, ballon d'eau chaude, ainsi que l'emplacement des équipements sont figurés à titre indicatif / La surface des placards ou des dressings est incluse dans celle des pièces attenantes.

Coupe de principe	04
ALEXIA M11	
0 m0.5 m1 m2 m	
Echelle 1.50	
L2 ArchitectesARCHITECTES	
26.08.25	