

LE GRAND LARGE


Rue de Saint Jean - Rue Cuquemelle
50270 - Barneville Carteret

Plan de repérage



CLAIRE
M14 - Type 4


PLAN CLIENT

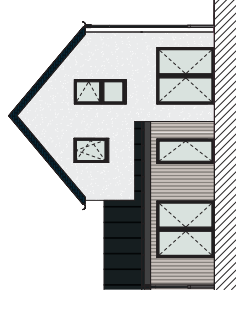

NOMENCLATURE DES PLANS


00 - PAGE DE GARDE
01 - REZ DE JARDIN
02 - ETAGE
03 - FACADES / PIGNONS
04 - PLAN DE COUPE

TABLEAU DES SURFACES		
SURFACE HABITABLE		
REZ DE JARDIN		
Séjour	24.99 m²	91.65 m²
Cuisine	7.42 m²	
Entrée	3.07 m²	
	35.48 m²	
SdE	4.20 m²	57.89 m²
Chambre 1	11.07 m²	
Dgt	3.53 m²	
Rgt	3.61 m²	
ETAGE		
Chambre 2	14.02 m²	33.76 m²
Chambre 3 + PL	11.28 m²	
SdB	3.89 m²	
Dgt 2	2.85 m²	
WC	1.71 m²	
SURFACE HABITABLE		
Garage	16.52 m²	219 m²
Terrasse	13.31 m²	
SURFACE LOT M14		

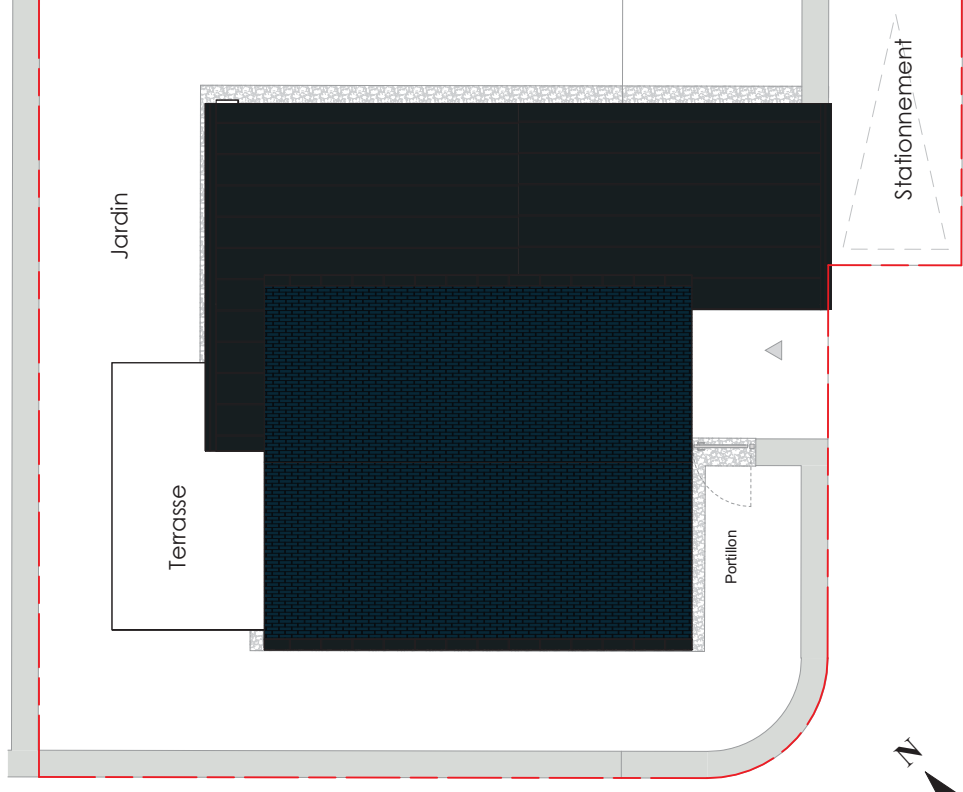

LÉGENDE : P.F. : Porte Fenêtre / F. : Fenêtre / F.A.B. : Fenêtre Allège Basse / V.R. : Volet Roulant / T.E. : Tableau Électrique / Pl. : Placard / Cui. : Cuisson / R. : Réfrigérateur / L.L. : Lave Linge / L.V. : Lave Vaisselle / Soiff. : four plafond / Niveau +15 / PAC : Pompe à chaleur

NOTA : Des modifications sont susceptibles d'être apportées à ce plan en fonction des nécessités techniques de la réalisation, tant en ce qui concerne les dimensions libres que l'équipement. Les surfaces indiquées sont approximatives. Les retombées, soffites, faux plafonds, canalisations, ballon d'eau chaude, ainsi que l'emplacement des équipements sont figurés à titre indicatif / La surface des placards ou des dressings est incluse dans celle des pièces attenantes.

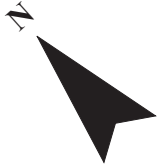

NOTA : Des modifications sont susceptibles d'être apportées à ce plan en fonction des nécessités techniques de la réalisation, tant en ce qui concerne les dimensions libres que l'équipement. Les surfaces indiquées sont approximatives. Les retombées, soffites, faux plafonds, canalisations, ballon d'eau chaude, ainsi que l'emplacement des équipements sont figurés à titre indicatif / La surface des placards ou des dressings est incluse dans celle des placés attenants.

L2 Architectes



Etage	02
CLAIRE M14	0 m 0.5 m 1 m 2 m
Echelle 1.50	
L2 Architectes	26.08.25


LÉGENDE : P.F. : Porte Fenêtre / F. : Fenêtre / F.A.B. : Fenêtre Allège Base / V.R. : Volet Roulant / T.E. : Tableau Électrique / P.L. : Placard / Cui. : Cuisson / R. : Réfrigérateur / L.L. : Lave Linge / L.V. : Lave Vaiselle / Soffite : faux plafond / Niveau (+15) / PAC : Pompe à chaleur

NOTA : Des modifications sont susceptibles d'être apportées à ce plan en fonction des nécessités techniques de la réalisation, tant en ce qui concerne les dimensions libres que l'équipement. Les surfaces indiquées sont approximatives. Les retombées, soffites, faux plafonds, canalisations, balcon d'eau chaude, ainsi que l'emplacement des équipements sont figurés à titre indicatif / La surface des placards ou des dressings est incluse dans celle des pièces attenantes.


FACADE AVANT




FACADE LATÉRALE

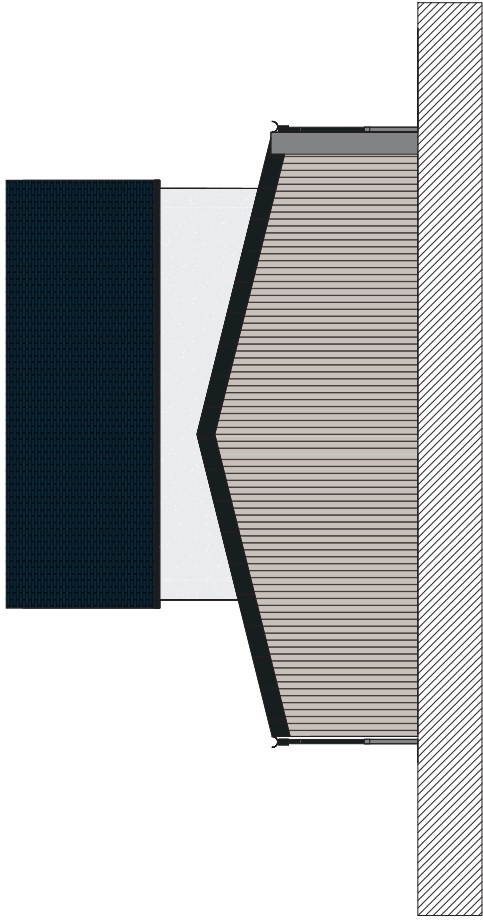

FACADE ARRIÈRE

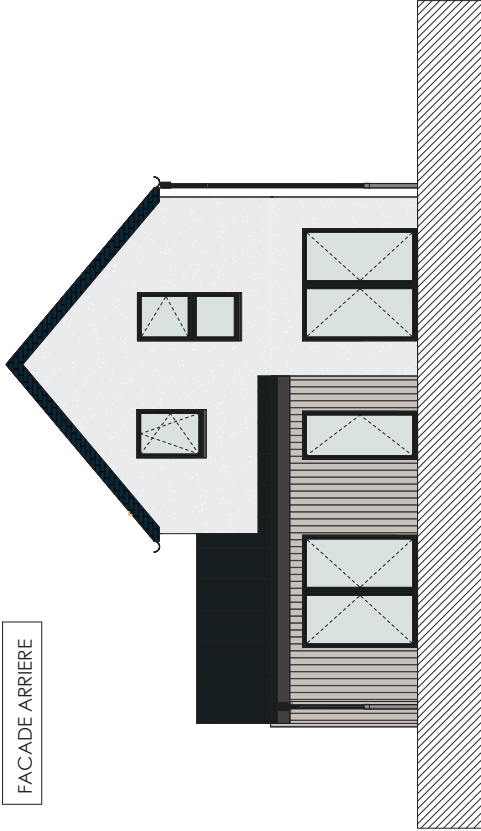

FACADE LATÉRALE

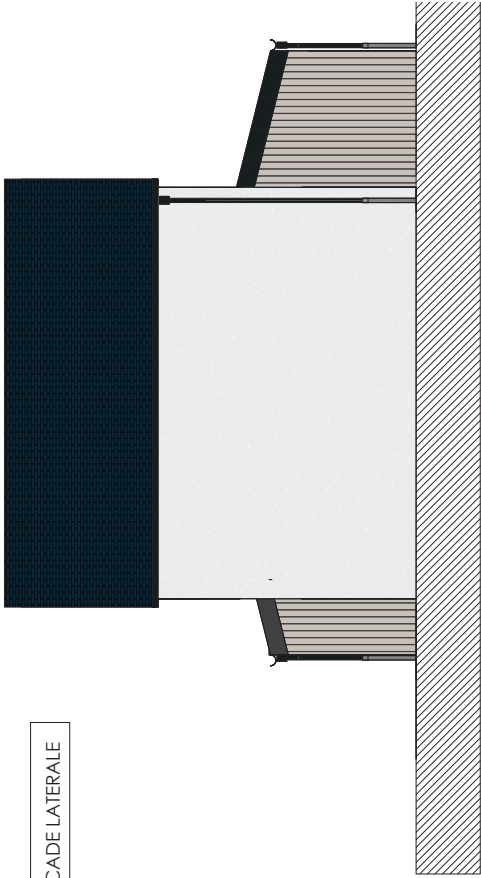


Façades / Pignons		03	
CLAIRE M14			0 m 1 m 2 m
Echelle 1 : 100			
L2 Architectes			26.08.25

LÉGENDE : P.F. : Porte Fenêtre / F. : Fenêtre / F.A.B. : Fenêtre Allège Basse / V.R. : Volet Roulant / T.E. : Tableau Électrique / Pl. : Placard / Cui. : Cuisson / R. : Réfrigérateur / L.L. : Lave Linge / L.V. : Lave Vaisselle / Soffite : faux plafond / Niveau (+15) / PAC : Pompe à chaleur

NOTA : Des modifications sont susceptibles d'être apportées à ce plan en fonction des nécessités techniques de la réalisation, tant en ce qui concerne les dimensions libres que l'équipement. Les surfaces indiquées sont approximatives. Les retombées, soffites, faux plafonds, condalions, balcon d'eau chaude, ainsi que l'emplacement des équipements sont figurés à titre indicatif / La surface des placards ou des dressings est incluse dans celle des pièces attenantes.

COUPE DE PRINCIPE LONGITUDINALE

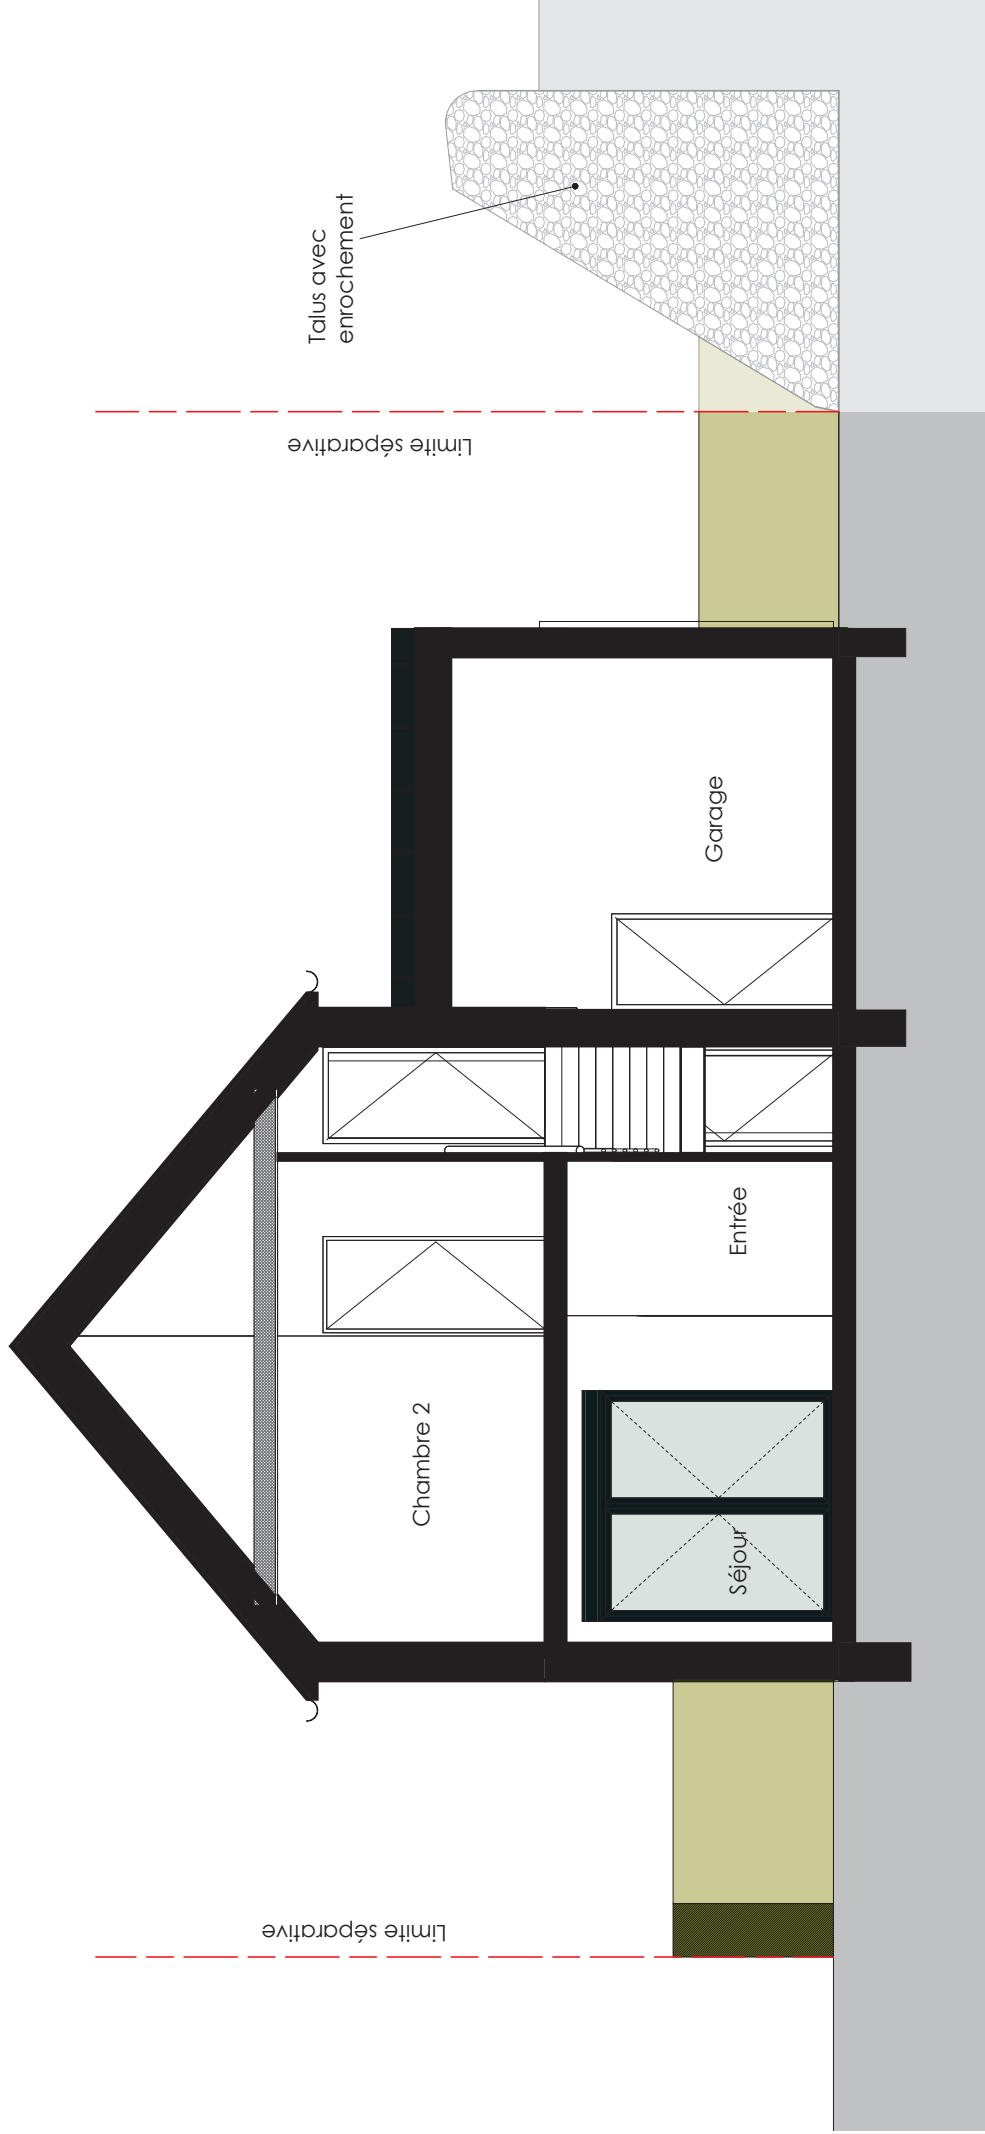

Coupe de principe		04
CLAIRE M14		0 m 0.5 m 1 m 2 m
Echelle 1.50		
L2 Architectes		26.08.25

LÉGENDE : P.F. : Porte Fenêtre / F. : Fenêtre / F.A.B. : Fenêtre Allège Base / V.R. : Voler Roulant / T.E. : Tableau Électrique / Pl. : Placard / Cui. : Cuisson / R. : Réfrigérateur / L.L. : Lave Linge / L.V. : Lave Vaisselle / Soiffe. : faux plafond / Niveau (+15) / PAC : Pompe à chaleur

NOTA : Des modifications sont susceptibles d'être apportées à ce plan en fonction des nécessités techniques de la réalisation, tant en ce qui concerne les dimensions libres que l'équipement. Les surfaces indiquées sont approximatives. Les retombées, soffites, faux plafonds, condalions, balcon d'eau chaude, ainsi que l'emplacement des équipements sont figurés à titre indicatif / La surface des placards ou des dressings est incluse dans celle des pièces attenantes.