


TABLEAU DES SURFACES	
SURFACE HABITABLE	
REZ DE JARDIN	
Séjour	24.01 m²
Cuisine	7.07 m²
Entrée	3.42 m²
	34.50 m²
Chambre 1 + SDE	14.39 m²
W.C.	2.89 m²
Dgt	1.83 m²
	53.60 m²
ETAGE	
Chambre 2	11.98 m²
Dressing	3.03 m²
SdE	3.27 m²
Chambre 3	11.72 m²
Chambre 4	12.65 m²
SdB	4.62 m²
W.C.	1.56 m²
Dgt	4.01 m²
	52.84 m²
SURFACE HABITABLE	106.44 m²
Garage	14.52 m²
SURFACE LOT M15	239 m²


PLAN MASSE

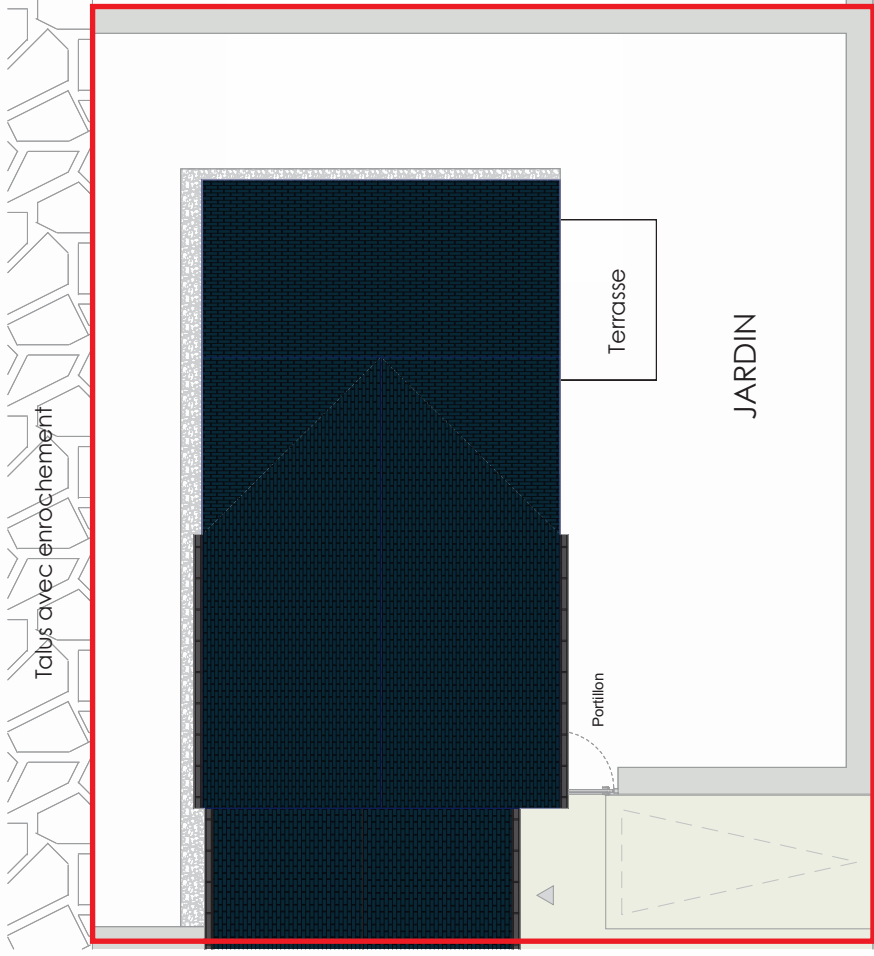

LÉGENDE : P.F. : Porte Fenêtre / F. : Fenêtre / F.A.B. : Fenêtre Allège Basse / V.R. : Volet Roulant / T.E. : Tableau Électrique / Pl. : Placard / Cui. : Cuisson / R. : Réfrigérateur / L.L. : Lave Linge / L.V. : Lave Vaisselle / Soffite : faux plafond /  / Niveau (+15) / P.A.C. : Pompe à chaleur

NOTA : Des modifications sont susceptibles d'être apportées à ce plan en fonction des nécessités techniques de la réalisation, tant en ce qui concerne les dimensions libres que l'équipement. Les surfaces indiquées sont approximatives. Les retombées, soffites, faux plafonds, canalisations, balcon d'eau chaude, ainsi que l'emplacement des équipements sont figurés à titre indicatif / La surface des placards ou des dressings est incluse dans celle des pièces attenantes.




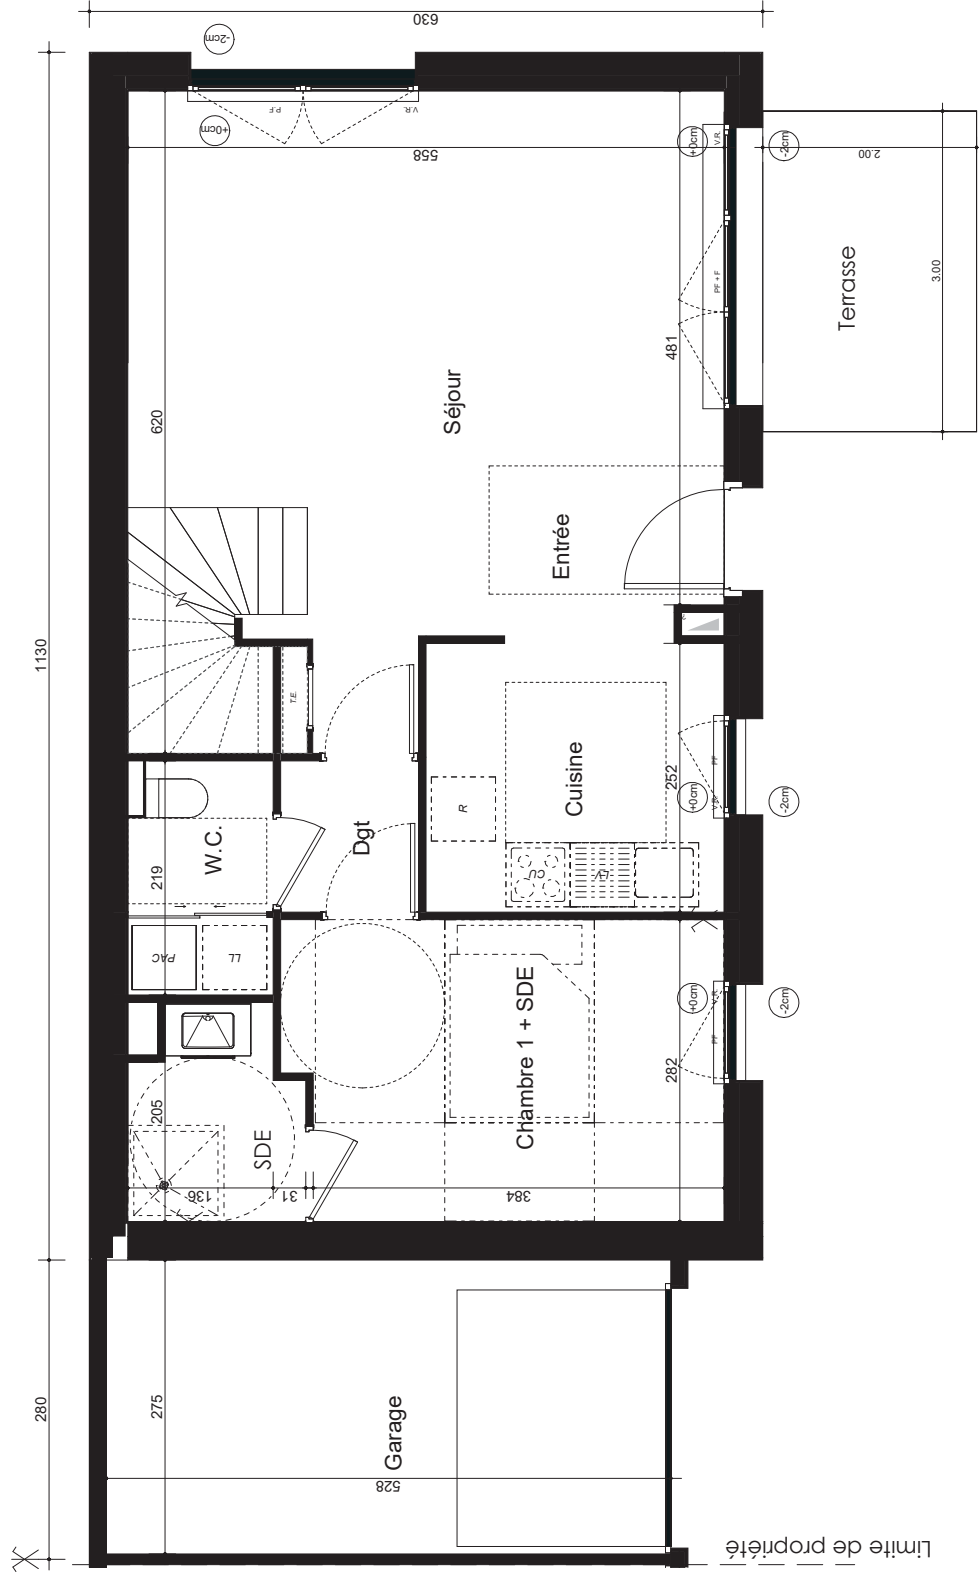

Rez de jardin	01
PAOLA M15	
0 m 0.5 m 1 m 2 m	
Echelle 1.50	
	
L2 Architectes	
26.08.25	

LÉGENDE : P.F. : Porte Fenêtre / F. : Fenêtre / F.A.B. : Fenêtre Allège Basse / V.R. : Voler Roulant / T.E. : Tableau Électrique / Pl. : Placard / Cui. : Cuisson / R. : Réfrigérateur / L.L. : Lave Linge / L.V. : Lave Vaiselle / Soffite : faux plafond / Niveau (+15) / PAC : Pompe à chaleur

NOTA : Des modifications sont susceptibles d'être apportées à ce plan en fonction des nécessités techniques de la réalisation, tant en ce qui concerne les dimensions libres que l'équipement. Les surfaces indiquées sont approximatives. Les retombées, soffites, faux plafonds, condalions, balcon d'eau chaude, ainsi que l'emplacement des équipements sont figurés à titre indicatif / La surface des placards ou des dressings est incluse dans celle des pièces attenantes.

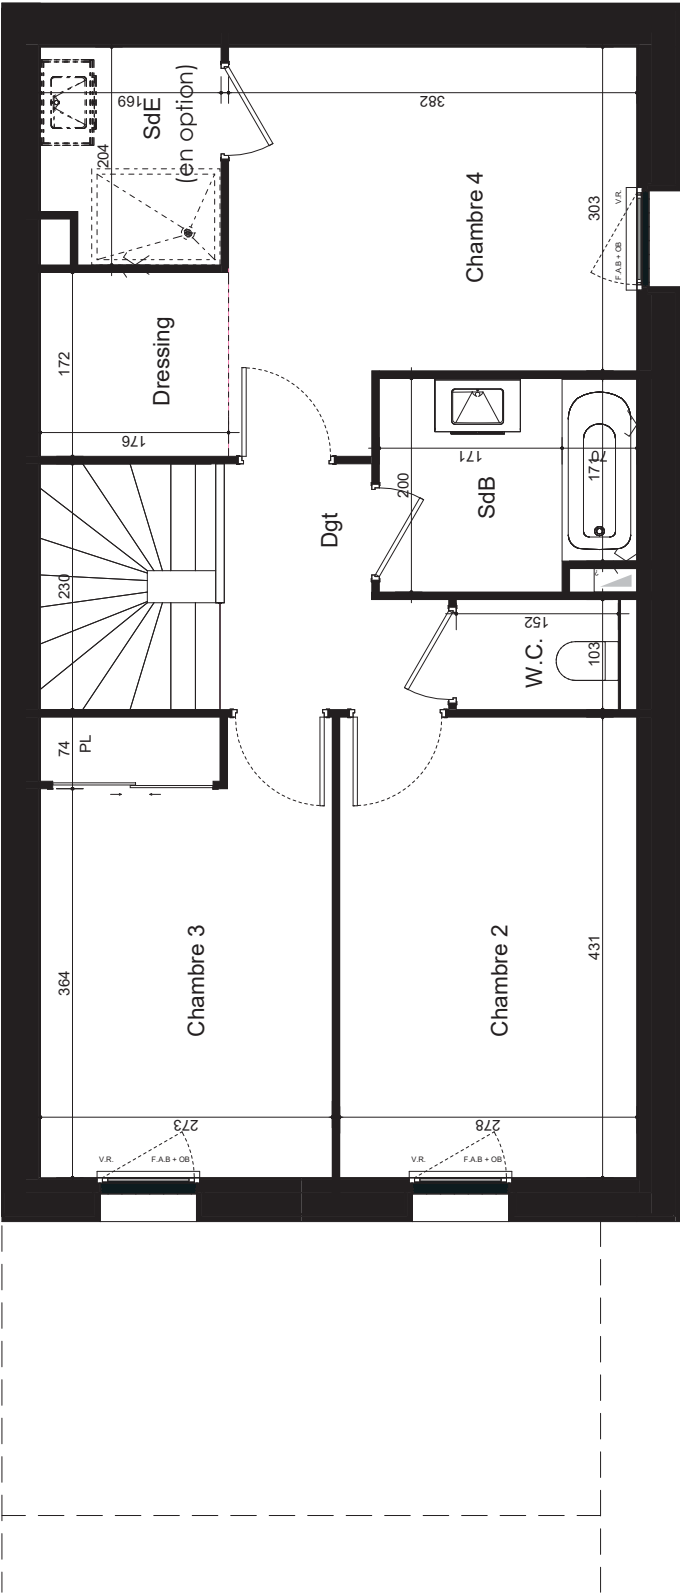

Etage		02
PAOLA M15		
0 m0.5 m1 m2 m		
Echelle 1.50		
L2 Architectes		 ARCHITECTES
		26.08.25


LÉGENDE : P.F. : Porte Fenêtre / F. : Fenêtre / F.A.B. : Fenêtre Allège Base / V.R. : Volet Roulant / T.E. : Tableau Électrique / P.L. : Placard / Cui. : Cuisson / R. : Réfrigérateur / L.V. : Lave Vaiselle / Soffite : faux plafond / Niveau (+15) / PAC : Pompe à chaleur

NOTA : Des modifications sont susceptibles d'être apportées à ce plan en fonction des nécessités techniques de la réalisation, tant en ce qui concerne les dimensions libres que l'équipement. Les surfaces indiquées sont approximatives. Les retombées, soffites, faux plafonds, canalisations, balcon d'eau chaude, ainsi que l'emplacement des équipements sont figurés à titre indicatif / La surface des placards ou des dressings est incluse dans celle des pièces attenantes.


FACADE AVANT




FACADE ARRIERE

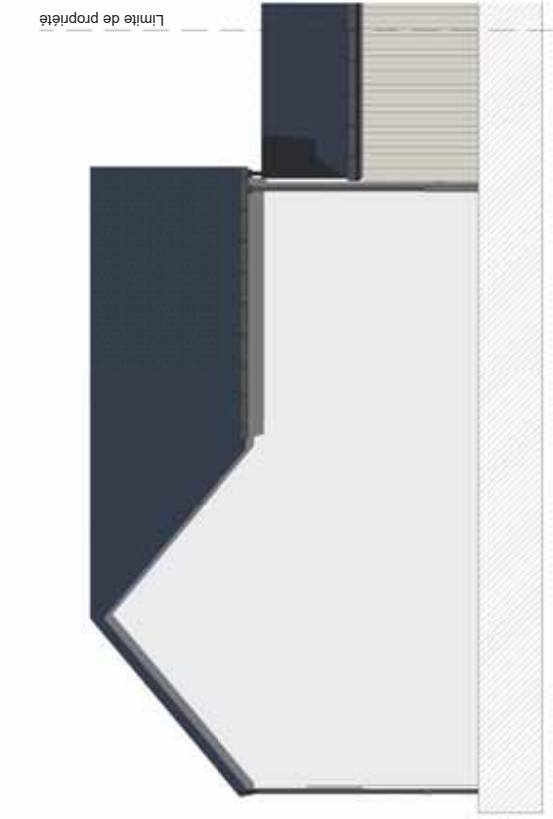

FACADE LATERALE

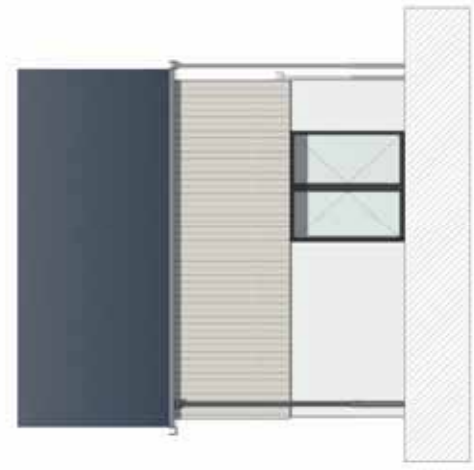

FACADE / COUPE EN LIMITE DE PROPRIETE

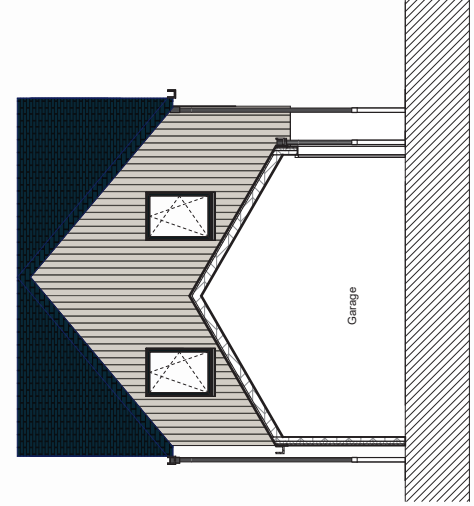


Façades / Pignons		03
PAOLA M15		
0 m 1 m 2 m		
Echelle 1.100		
L2 Architectes		26.08.25

LÉGENDE : P.F. : Porte Fenêtre / F. : Fenêtre / F.A.B. : Fenêtre Allège Base / V.R. : Volet Roulant / T.E. : Tableau Électrique / Pl. : Placard / Cui. : Cuisson / R. : Réfrigérateur / L.L. : Lave Linge / L.V. : Lave Vaisselle / Soffite : faux plafond / Niveau (+15) / PAC : Pompe à chaleur

NOTA : Des modifications sont susceptibles d'être apportées à ce plan en fonction des nécessités techniques de la réalisation, tant en ce qui concerne les dimensions libres que l'équipement. Les surfaces indiquées sont approximatives. Les retombées, soffites, faux plafonds, condalions, balcon d'eau chaude, ainsi que l'emplacement des équipements sont figurés à titre indicatif / La surface des placards ou des dressings est incluse dans celle des pièces attenantes.

COUPE DE PRINCIPE

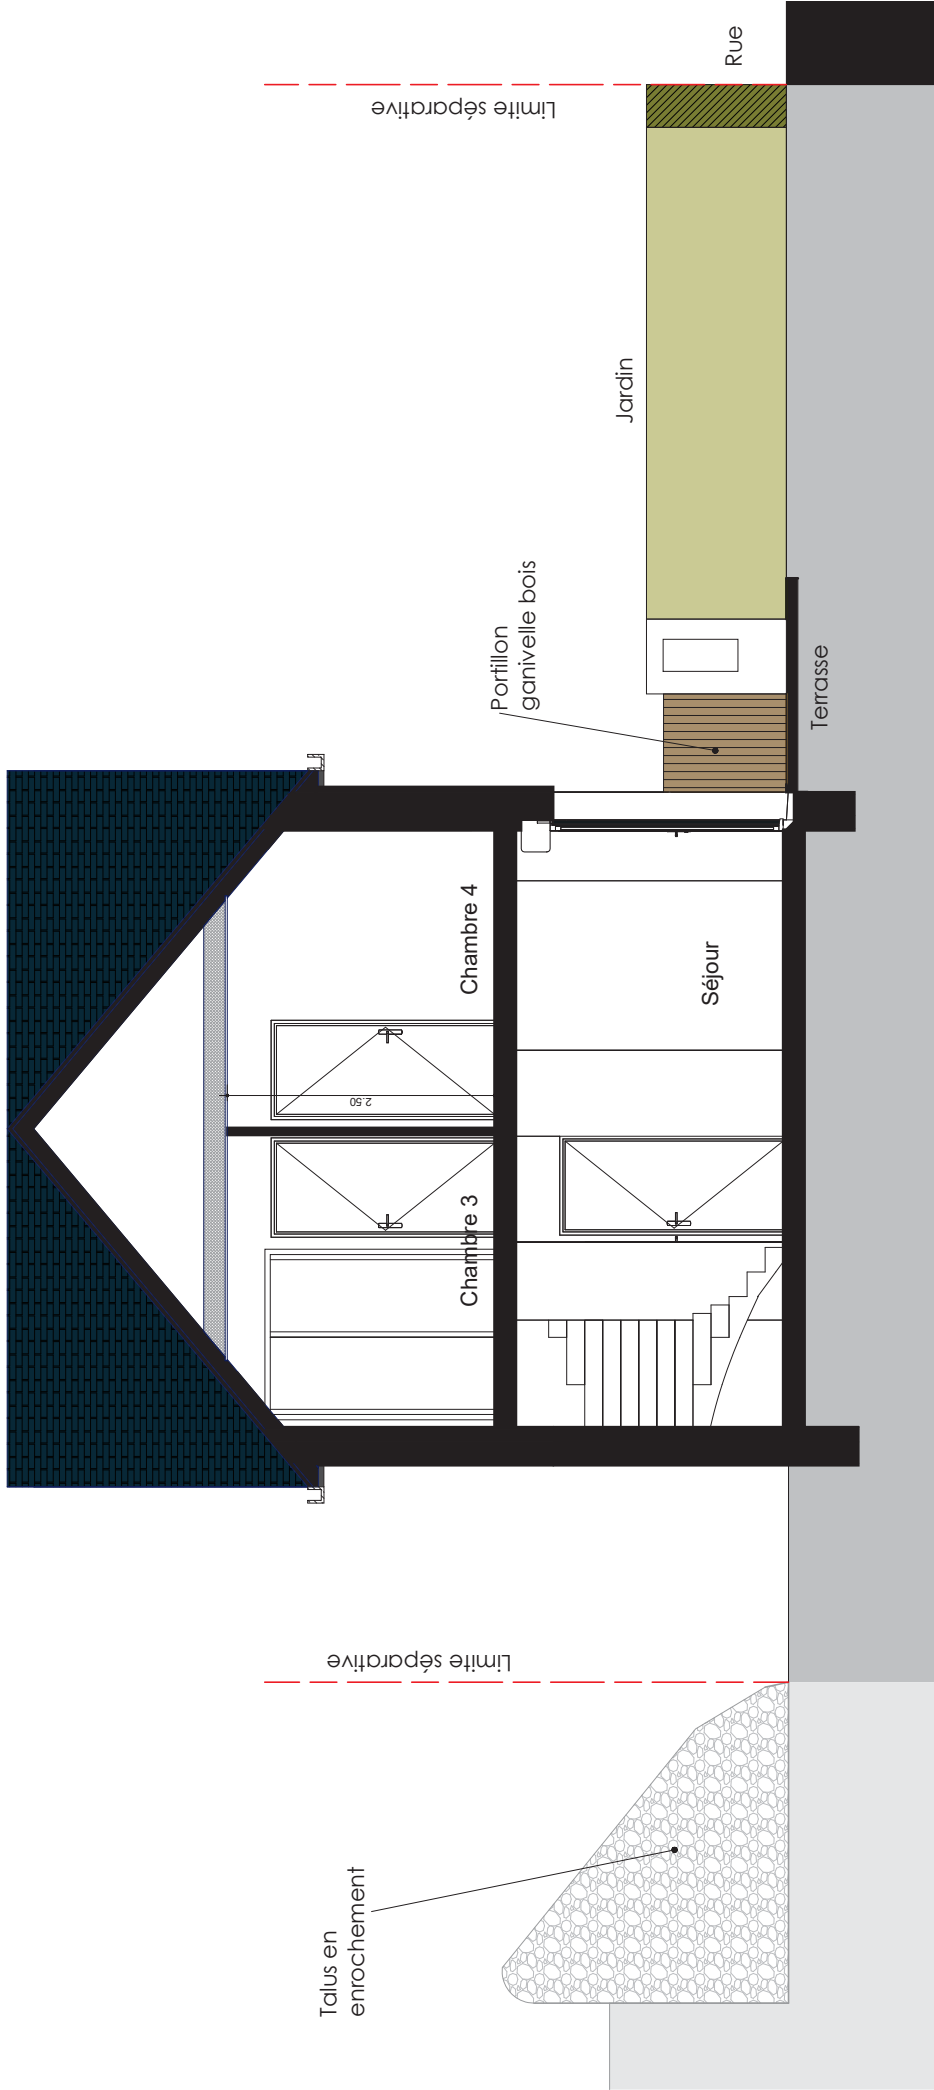

Coupe de principe		04
PAOLA M15		0 m 0.5 m 1 m 2 m
Echelle 1.50		
L2 Architectes		26.08.25

LÉGENDE : P.F. : Porte Fenêtre / F. : Fenêtre / F.A.B. : Fenêtre Allège Basse / V.R. : Voler Roulant / T.E. : Tableau Électrique / Pl. : Placard / Cui. : Cuisson / R. : Réfrigérateur / L.L. : Lave Linge / L.V. : Lave Vaiselle / Soffite : faux plafond / Niveau (+15) / PAC : Pompe à chaleur

NOTA : Des modifications sont susceptibles d'être apportées à ce plan en fonction des nécessités techniques de la réalisation, tant en ce qui concerne les dimensions libres que l'équipement. Les surfaces indiquées sont approximatives. Les retombées, soffites, faux plafonds, condensation, balcon d'eau chaude, ainsi que l'emplacement des équipements sont figurés à titre indicatif / La surface des placards ou des dressings est incluse dans celle des pièces attenantes.