

TABLEAU DES SURFACES		
	Surface Habitable	Surface Utile
SURFACE HABITABLE		
REZ DE CHAUSSEE		
Salon + Salle à Manger	30.89	
Cuisine	6.05	
Rgt. sous Escalier	0.88	
WC + attentes	3.69	
	41.51 m²	
ETAGE		
Chambre 1	10.57	
Chambre 2	9.87	
Chambre 3	9.30	
SDB	5.77	
DGT	2.71	
WC	1.62	
	39.84 m²	
SURFACE HABITABLE	81.35 m²	S.Utile
Places de parking privatives		28.91 m²
Terrasses		15.64 m²
Jardins		111.50 m²
TOTAL UTILISABLE		237.40 m²

Chemin du Train des Pignes Ouest
83510 - Lorgues



CELIA
Maison 02

PLAN CLIENT

NOMENCLATURE DES PLANS

- 01 - PLAN DE DIVISION PARCELLAIRE
- 02 - PLAN PARCELLAIRE
- 03 - REZ DE JARDIN
- 04 - ETAGE
- 05 - FAÇADES
- 06 - COUPE

LEGENDE : PF: Porte Fenêtre / F: Fenêtre / FAB: Fenêtre Allège Basse / VR: Volet Roulant / TE: Tableau électrique / PL Placard / CUI: Cuisson / R: Réfrigérateur / LL: Lave Linge / LV: Lave Vaisselle / TRI : Tri sélectif / CE : Chauffe eau / Soffite, faux plafond :


Gaines techniques : Clotûres de la parcelle Garde corps +0.00 Altimétrie Conduit de cheminée "Les surfaces de talus sont indicatives et pourront être ajustées en fonction de la topographie du terrain"

NOTA : Des modifications sont susceptibles d'être apportées à ce plan en fonction des nécessités techniques de la réalisation, tant en ce qui concerne les dimensions libres que l'équipement. Les surfaces indiquées sont approximatives. Les retombées, soffites, faux plafonds, canalisations, ballon d'eau chaude ainsi que l'emplacement des équipements sont figurés à titre indicatif (dont équipement SdE RDJ (douche + lavabo) / La surface des placards ou des dessins est incluse dans celle des pièces attenantes. La circonférence des arbres est non contractuelle .

Date 02/07/2026

Indice 2

TYPE
M3a1P

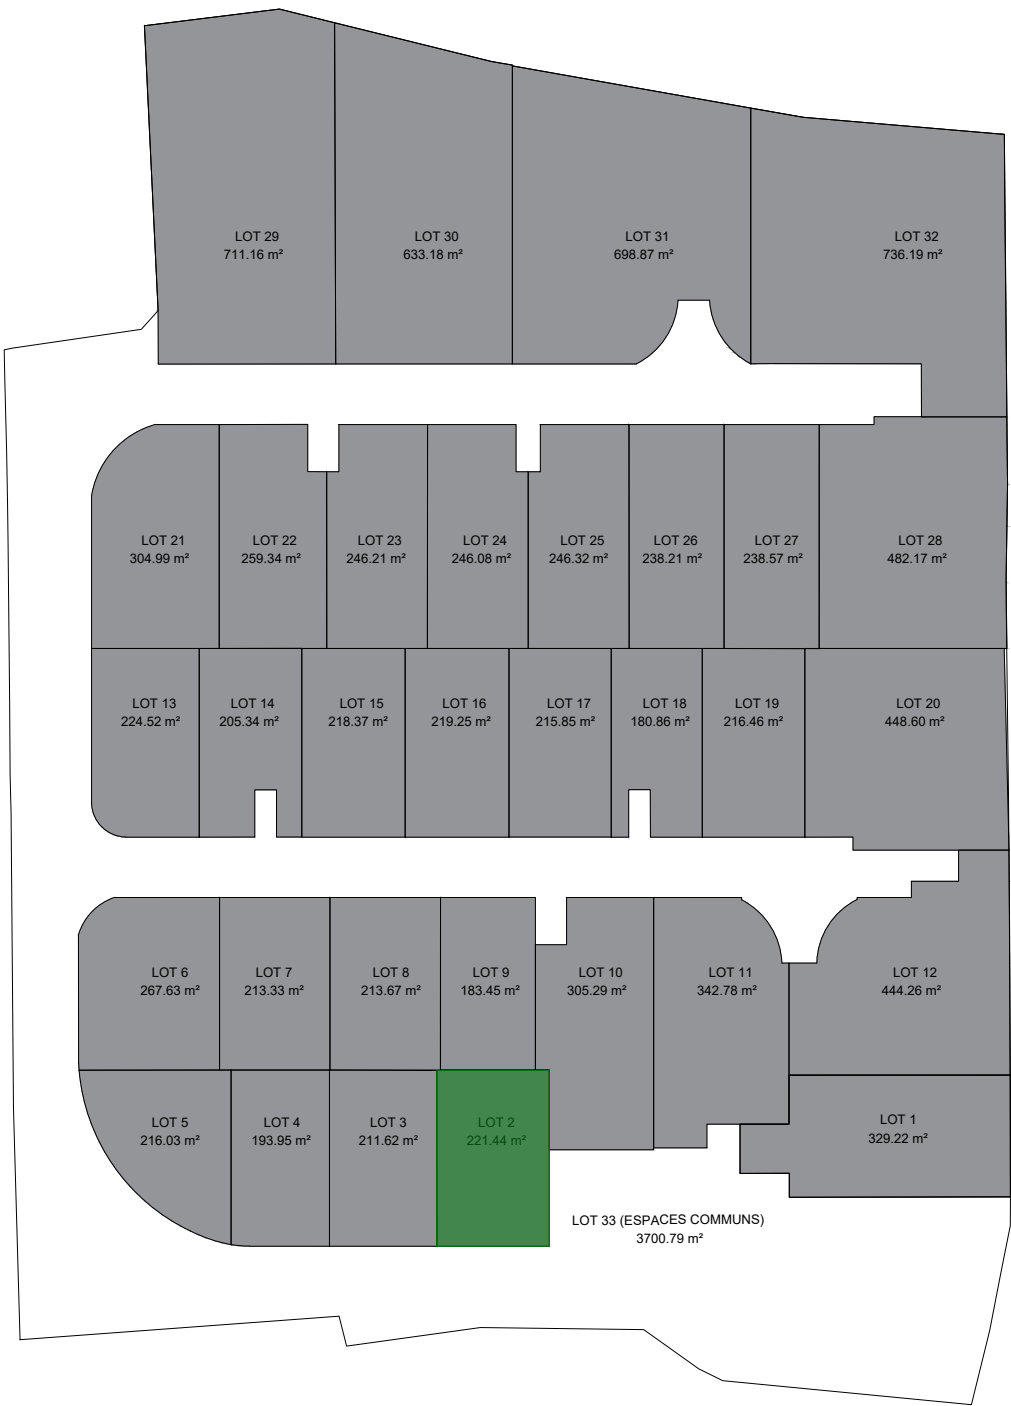

Plan de division parcellaire

Maison 02

Echelle : 0 8 16

LEGENDE : PF: Porte Fenêtre / F: Fenêtre / FAB: Fenêtre Allège Basse / VR: Volet Roulant / TE: Tableau électrique / PL Placard / CUI: Cuisson / R: Réfrigérateur / LL: Lave Linge / LV: Lave Vaisselle / TRI : Tri sélectif / CE : Chauffe eau / Soffite, faux plafond :

Gaines techniques :

Clôtures de la parcelle


Garde corps

Altimétrie

Conduit de cheminée

"Les surfaces de talus sont indicatives et pourront être ajustées en fonction de la topographie du terrain"

NOTA : Des modifications sont susceptibles d'être apportées à ce plan en fonction des nécessités techniques de la réalisation, tant en ce qui concerne les dimensions libres que l'équipement. Les surfaces indiquées sont approximatives. Les retombées, soffites, faux plafonds, canalisations, ballon d'eau chaude ainsi que l'emplacement des équipements sont figurés à titre indicatif (dont équipement SdE RDJ (douche + lavabo) / La surface des placards ou des dessins est incluse dans celle des pièces attenantes. La circonférence des arbres est non contractuelle .

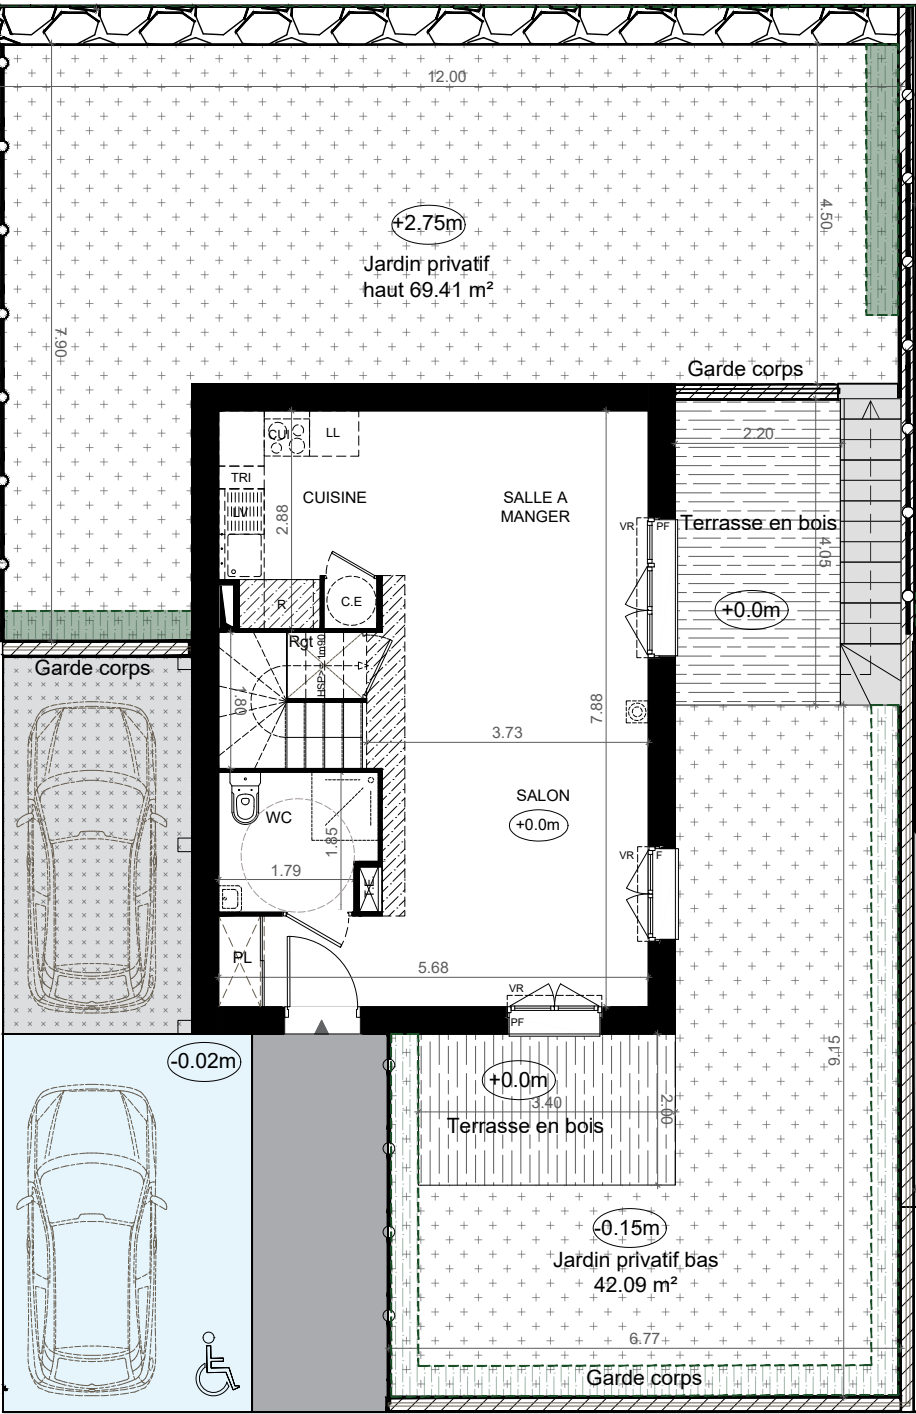

LEGENDE : PF: Porte Fenêtre / F: Fenêtre / FAB: Fenêtre Allège Basse / VR: Volet Roulant / TE: Tableau électrique / PL Placard / CUI: Cuisson / R: Réfrigérateur / LL: Lave Linge / LV: Lave Vaisselle / TRI : Tri sélectif / CE : Chauffe eau / Soffite, faux plafond :	
Gaines techniques :	Clotûres de la parcelle Garde corps Altimétrie Conduit de cheminée
NOTA : Des modifications sont susceptibles d'être apportées à ce plan en fonction des nécessités techniques de la réalisation, tant en ce qui concerne les dimensions libres que l'équipement. Les surfaces indiquées sont approximatives. Les retombées, soffites, faux plafonds, canalisations, ballon d'eau chaude ainsi que l'emplacement des équipements sont figurés à titre indicatif (dont équipement SdE RDJ (douche + lavabo) / La surface des placards ou des dessins est incluse dans celle des pièces attenantes. La circonférence des arbres est non contractuelle .	

Plan parcellaire

Maison 02

Echelle :



LEGENDE : PF: Porte Fenêtre / F: Fenêtre / FAB: Fenêtre Allège Basse / VR: Volet Roulant / TE: Tableau électrique / PL Placard / CUI: Cuisson / R: Réfrigérateur / LL: Lave Linge / LV: Lave Vaisselle / TRI : Tri sélectif / CE : Chauffe eau / Soffite, faux plafond :

Gaines techniques : Clotûres de la parcelle Garde corps +0.00 Altimétrie Conduit de cheminée "Les surfaces de talus sont indicatives et pourront être ajustées en fonction de la topographie du terrain"

NOTA : Des modifications sont susceptibles d'être apportées à ce plan en fonction des nécessités techniques de la réalisation, tant en ce qui concerne les dimensions libres que l'équipement. Les surfaces indiquées sont approximatives. Les retombées, soffites, faux plafonds, canalisations, ballon d'eau chaude ainsi que l'emplacement des équipements sont figurés à titre indicatif (dont équipement SdE RDJ (douche + lavabo) / La surface des placards ou des dessins est incluse dans celle des pièces attenantes. La circonférence des arbres est non contractuelle .


Rez de Jardin

Maison 02

Echelle : 0 1 2


03



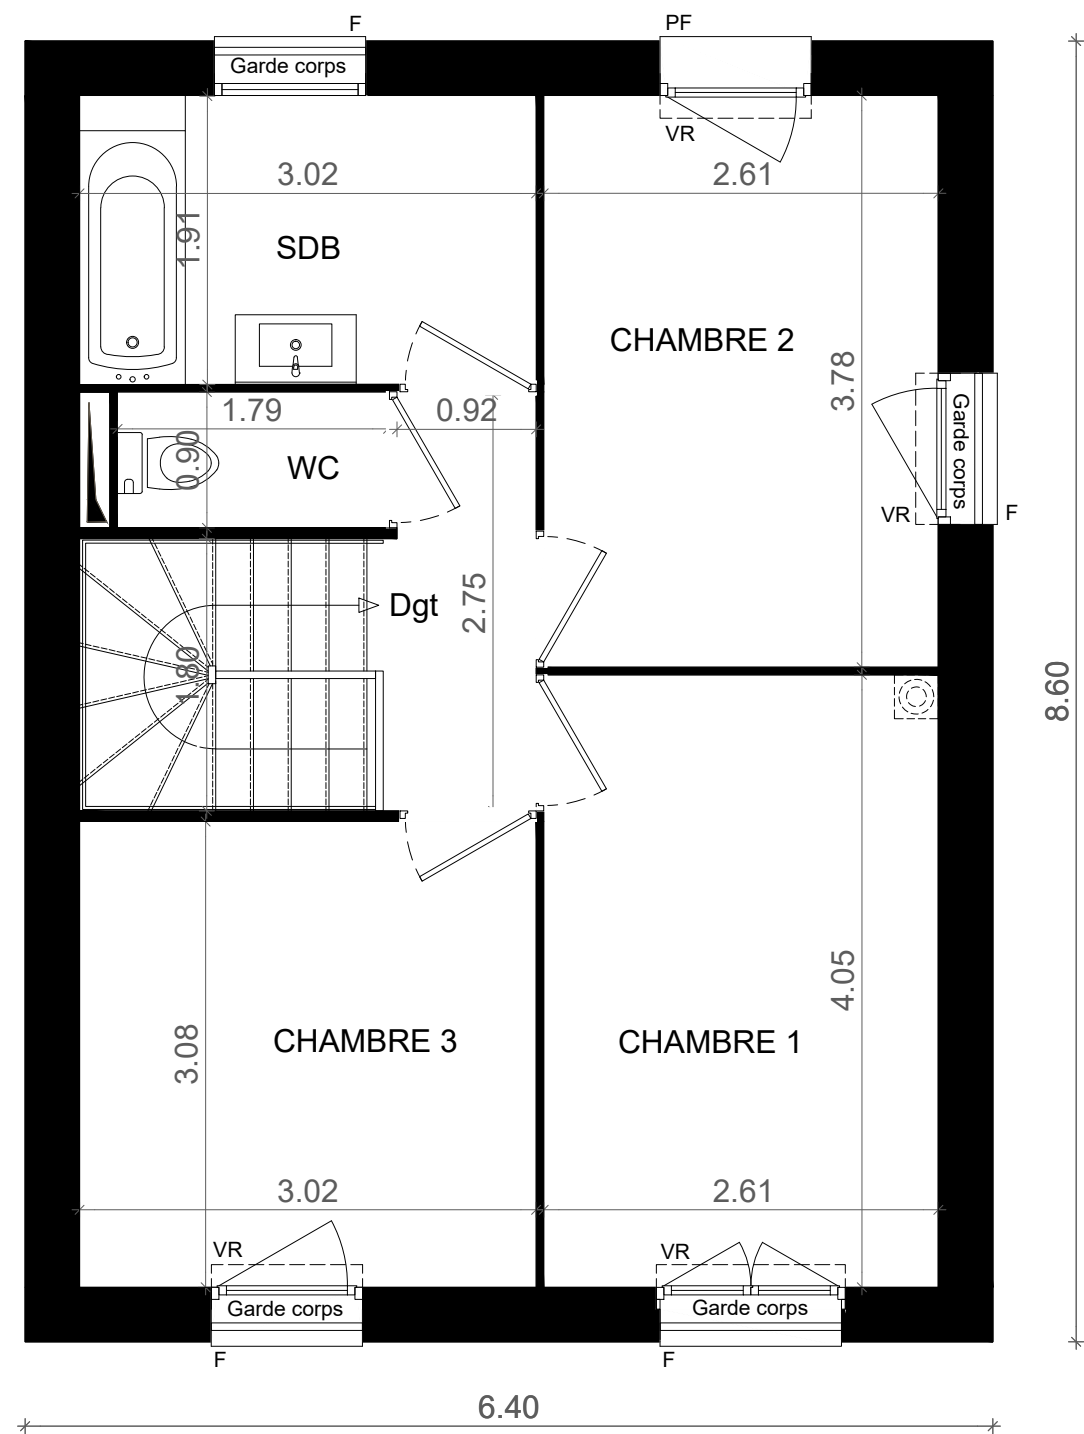

LEGENDE : PF: Porte Fenêtre / F: Fenêtre / FAB: Fenêtre Allège Basse / VR: Volet Roulant / TE: Tableau électrique / PL Placard / CUI: Cuisson / R: Réfrigérateur / LL: Lave Linge / LV: Lave Vaisselle / TRI : Tri sélectif / CE : Chauffe eau / Soffite, faux plafond :	
Gaines techniques :	
Clotûres de la parcelle	
Garde corps	
Altimétrie	
Conduit de cheminée	"Les surfaces de talus sont indicatives et pourront être ajustées en fonction de la topographie du terrain"
NOTA : Des modifications sont susceptibles d'être apportées à ce plan en fonction des nécessités techniques de la réalisation, tant en ce qui concerne les dimensions libres que l'équipement. Les surfaces indiquées sont approximatives. Les retombées, soffites, faux plafonds, canalisations, ballon d'eau chaude ainsi que l'emplacement des équipements sont figurés à titre indicatif (dont équipement SdE RDJ (douche + lavabo) / La surface des placards ou des dessins est incluse dans celle des pièces attenantes. La circonférence des arbres est non contractuelle .	


Etage	
Maison 02	
Echelle :	0 1 2
04	

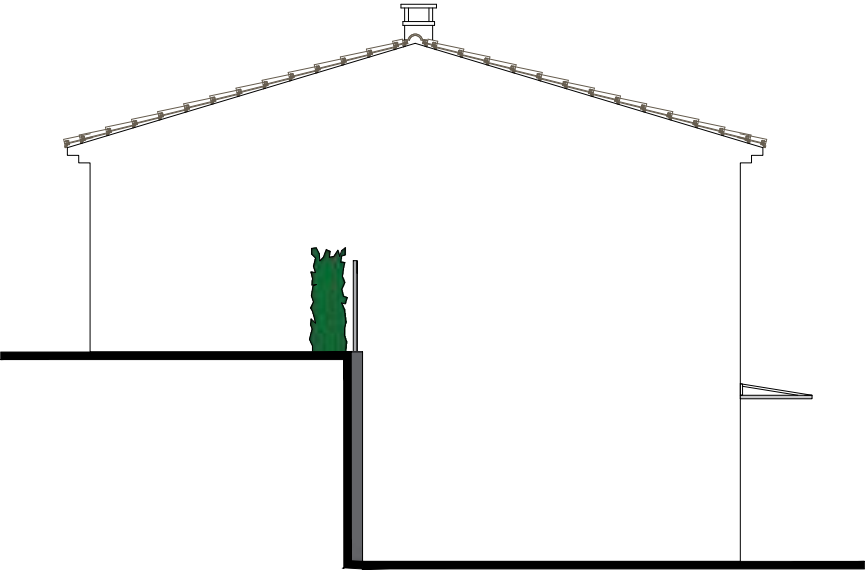


Façade Ouest



Façade Sud

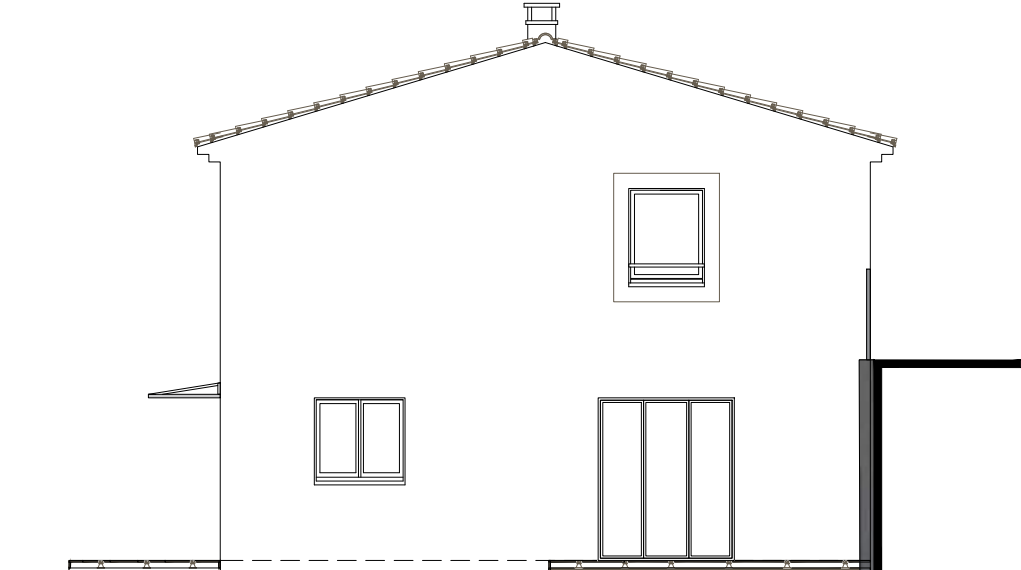

Façade Est

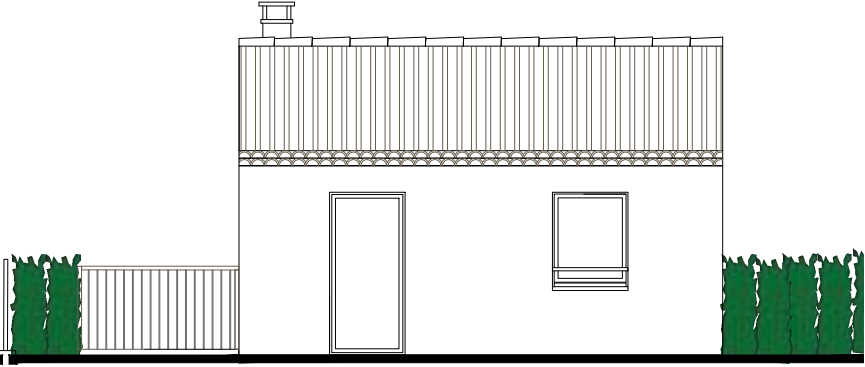

Façade Nord

LEGENDE : PF: Porte Fenêtre / F: Fenêtre / FAB: Fenêtre Allège Basse / VR: Volet Roulant / TE: Tableau électrique / PL Placard / CUI: Cuisson / R: Réfrigérateur / LL: Lave Linge / LV: Lave Vaisselle / TRI : Tri sélectif / CE : Chauffe eau / Soffite, faux plafond :

Gaines techniques : Clotûres de la parcelle Garde corps +0.00 Altimétrie Conduit de cheminée

"Les surfaces de talus sont indicatives et pourront être ajustées en fonction de la topographie du terrain"


NOTA : Des modifications sont susceptibles d'être apportées à ce plan en fonction des nécessités techniques de la réalisation, tant en ce qui concerne les dimensions libres que l'équipement. Les surfaces indiquées sont approximatives. Les retombées, soffites, faux plafonds, canalisations, ballon d'eau chaude ainsi que l'emplacement des équipements sont figurés à titre indicatif (dont équipement SdE RDJ (douche + lavabo) / La surface des placards ou des dessins est incluse dans celle des pièces attenantes. La circonférence des arbres est non contractuelle .

Façades

Maison 02

Echelle : 0 1 2

05

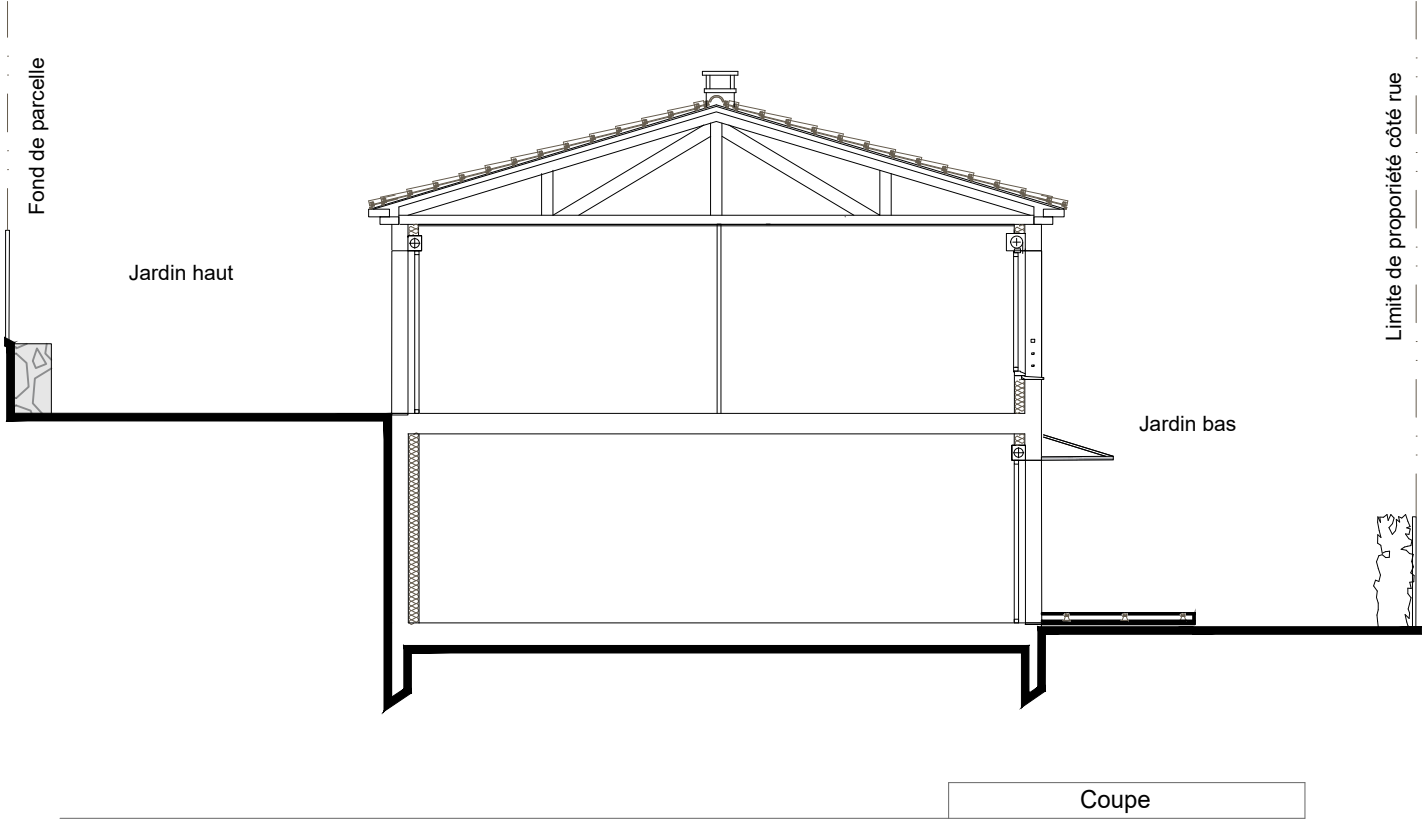

				Coupe			
				Maison 02			
LEGENDE : PF: Porte Fenêtre / F: Fenêtre / FAB: Fenêtre Allège Basse / VR: Volet Roulant / TE: Tableau électrique / PL Placard / CUI: Cuisson / R: Réfrigérateur / LL: Lave Linge / LV: Lave Vaisselle / TRI : Tri sélectif / CE : Chauffe eau / Soffite, faux plafond :							
Gaines techniques : 		 Clotûres de la parcelle		 Garde corps	 Altimétrie		 Conduit de cheminée
NOTA : Des modifications sont susceptibles d'être apportées à ce plan en fonction des nécessités techniques de la réalisation, tant en ce qui concerne les dimensions libres que l'équipement. Les surfaces indiquées sont approximatives. Les retombées, soffites, faux plafonds, canalisations, ballon d'eau chaude ainsi que l'emplacement des équipements sont figurés à titre indicatif (dont équipement SdE RDJ (douche + lavabo) / La surface des placards ou des dessins est incluse dans celle des pièces attenantes. La circonférence des arbres est non contractuelle .							
Echelle :							06