

LEGENDE : PF: Porte Fenêtre / F: Fenêtre / FAB: Fenêtre Allège Basse / VR: Volet Roulant / TE: Tableau électrique / PL Placard / CUI: Cuisson / R: Réfrigérateur / LL: Lave Linge / LV: Lave Vaisselle / TRI : Tri sélectif / CE : Chauffe eau / Soffite, faux plafond :

Gaines techniques : Clotûres de la parcelle Garde corps Altimétrie "Les surfaces de talus sont indicatives et pourront être ajustées en fonction de la topographie du terrain"

NOTA : Des modifications sont susceptibles d'être apportées à ce plan en fonction des nécessités techniques de la réalisation, tant en ce qui concerne les dimensions libres que l'équipement. Les surfaces indiquées sont approximatives. Les retombées, soffites, faux plafonds, canalisations, ballon d'eau chaude, ainsi que l'emplacement des équipements sont figurés à titre indicatif / La surface des placards ou des dressings est incluse dans celle des pièces attenantes.



Domaine des Oliviers

Chemin du Train des Pignes Ouest  
83510 - Lorgues



CELIA  
Maison 03

PLAN CLIENT


NOMENCLATURE DES PLANS

- 01 - PLAN DE DIVISION PARCELLAIRE
- 02 - PLAN PARCELLAIRE
- 03 - REZ DE JARDIN
- 04 - ETAGE
- 05 - FAÇADES
- 06 - COUPE


Date 02/07/2026 Indice 2 TYPE M3a1P

TABLEAU DES SURFACES

|                              | Surface Habitable | Surface Utile |
|------------------------------|-------------------|---------------|
| SURFACE HABITABLE            |                   |               |
| REZ DE CHAUSSEE              |                   |               |
| Salon + Salle à Manger       | 30.89             |               |
| Cuisine                      | 6.05              |               |
| Rgt. sous Escalier           | 0.88              |               |
| WC + attentes                | 3.69              |               |
|                              | 41.51 m²          |               |
| ETAGE                        |                   |               |
| Chambre 1                    | 10.57             |               |
| Chambre 2                    | 9.87              |               |
| Chambre 3                    | 9.30              |               |
| SDB                          | 5.77              |               |
| DGT                          | 2.71              |               |
| WC                           | 1.62              |               |
|                              | 39.84 m²          |               |
| SURFACE HABITABLE            | 81.35 m²          | S.Utile       |
| Places de parking privatives |                   | 28.91 m²      |
| Terrasses                    |                   | 13.52 m²      |
| Jardin                       |                   | 113.65 m²     |
| TOTAL UTILISABLE             |                   | 237.43 m²     |

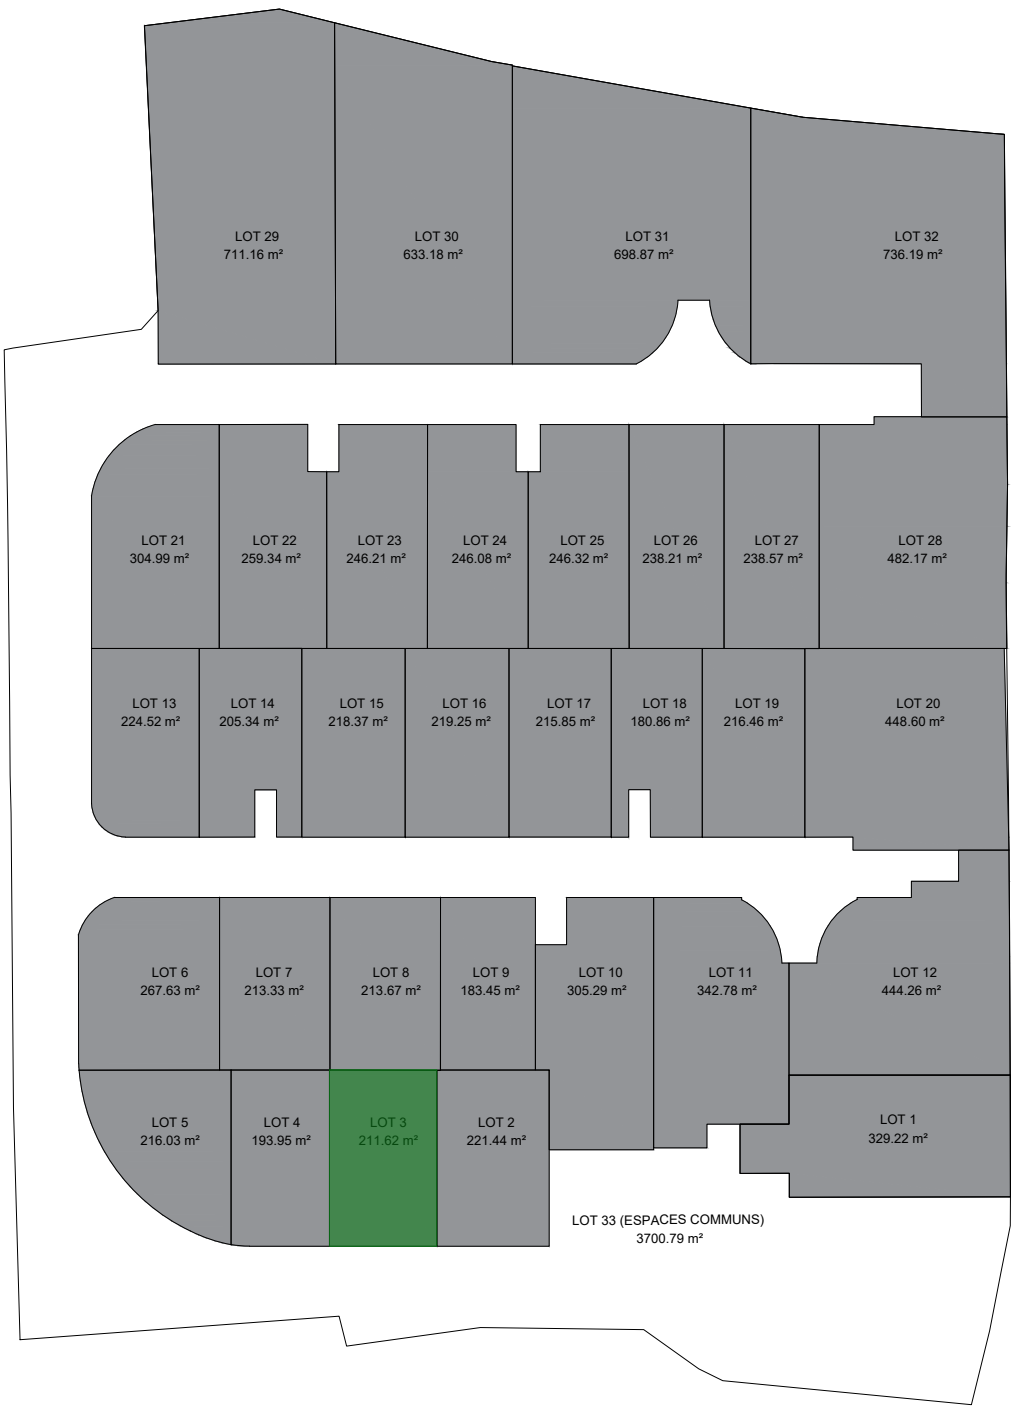

|   |                                                                                     |   |                                                                                                 |                                                                                                |    |   |
|---|-------------------------------------------------------------------------------------|---|-------------------------------------------------------------------------------------------------|------------------------------------------------------------------------------------------------|----|---|
|   |                                                                                     |   | Plan de division parcellaire                                                                    |                                                                                                |    |   |
|   |                                                                                     |   | Maison 03                                                                                       |                                                                                                |    |   |
| LEGENDE : PF: Porte Fenêtre / F: Fenêtre / FAB: Fenêtre Allège Basse / VR: Volet Roulant / TE: Tableau électrique / PL Placard / CUI: Cuisson / R: Réfrigérateur / LL: Lave Linge / LV: Lave Vaisselle / TRI : Tri sélectif / CE : Chauffe eau / Soffite, faux plafond :   |                                                                                     |   |            |                                                                                                |    |   |
| Gaines techniques :   |  |  Clotûres de la parcelle |  Garde corps |  Altimétrie |    |  Conduit de cheminée |
| NOTA : Des modifications sont susceptibles d'être apportées à ce plan en fonction des nécessités techniques de la réalisation, tant en ce qui concerne les dimensions libres que l'équipement. Les surfaces indiquées sont approximatives. Les retombées, soffites, faux plafonds, canalisations, ballon d'eau chaude ainsi que l'emplacement des équipements sont figurés à titre indicatif (dont équipement SdE RDJ (douche + lavabo) / La surface des placards ou des dessins est incluse dans celle des pièces attenantes. La circonférence des arbres est non contractuelle . |                                                                                     |   |                                                                                                 |                                                                                                |    |   |
|   |                                                                                     |   | Echelle :  |                                                                                                | 01 |   |

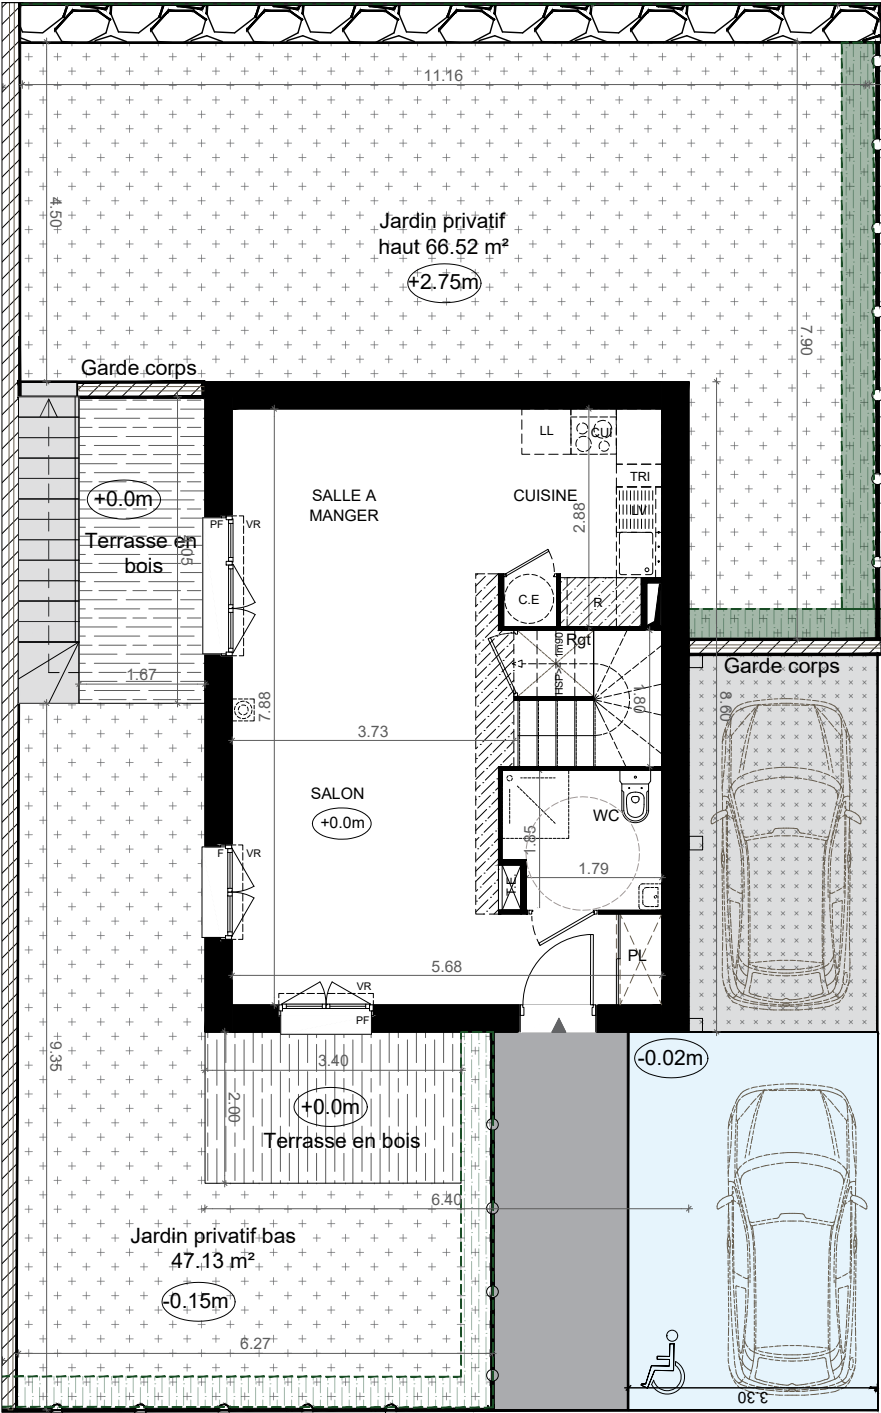

LEGENDE : PF: Porte Fenêtre / F: Fenêtre / FAB: Fenêtre Allège Basse / VR: Volet Roulant / TE: Tableau électrique / PL Placard / CUI: Cuisson / R: Réfrigérateur / LL: Lave Linge / LV: Lave Vaisselle / TRI: Tri sélectif / CE: Chauffe eau / Soffite, faux plafond :

Gaines techniques : Clotûres de la parcelle Garde corps Altimétrie Conduit de cheminée "Les surfaces de talus sont indicatives et pourront être ajustées en fonction de la topographie du terrain"

NOTA : Des modifications sont susceptibles d'être apportées à ce plan en fonction des nécessités techniques de la réalisation, tant en ce qui concerne les dimensions libres que l'équipement. Les surfaces indiquées sont approximatives. Les retombées, soffites, faux plafonds, canalisations, ballon d'eau chaude ainsi que l'emplacement des équipements sont figurés à titre indicatif (dont équipement SdE RDJ (douche + lavabo) / La surface des placards ou des dessins est incluse dans celle des pièces attenantes. La circonférence des arbres est non contractuelle .

Plan parcellaire

Maison 03


Echelle : 0 1 2

02




03

NOTA : Des modifications sont susceptibles d'être apportées à ce plan en fonction des nécessités techniques de la réalisation, tant en ce qui concerne les dimensions libres que l'équipement. Les surfaces indiquées sont approximatives. Les retombées, soffites, faux plafonds, canalisations, ballon d'eau chaude ainsi que l'emplacement des équipements sont figurés à titre indicatif (dont équipement SdE RDJ (douche + lavabo) / La surface des placards ou des dessins est incluse dans celle des pièces attenantes. La circonférence des arbres est non contractuelle.

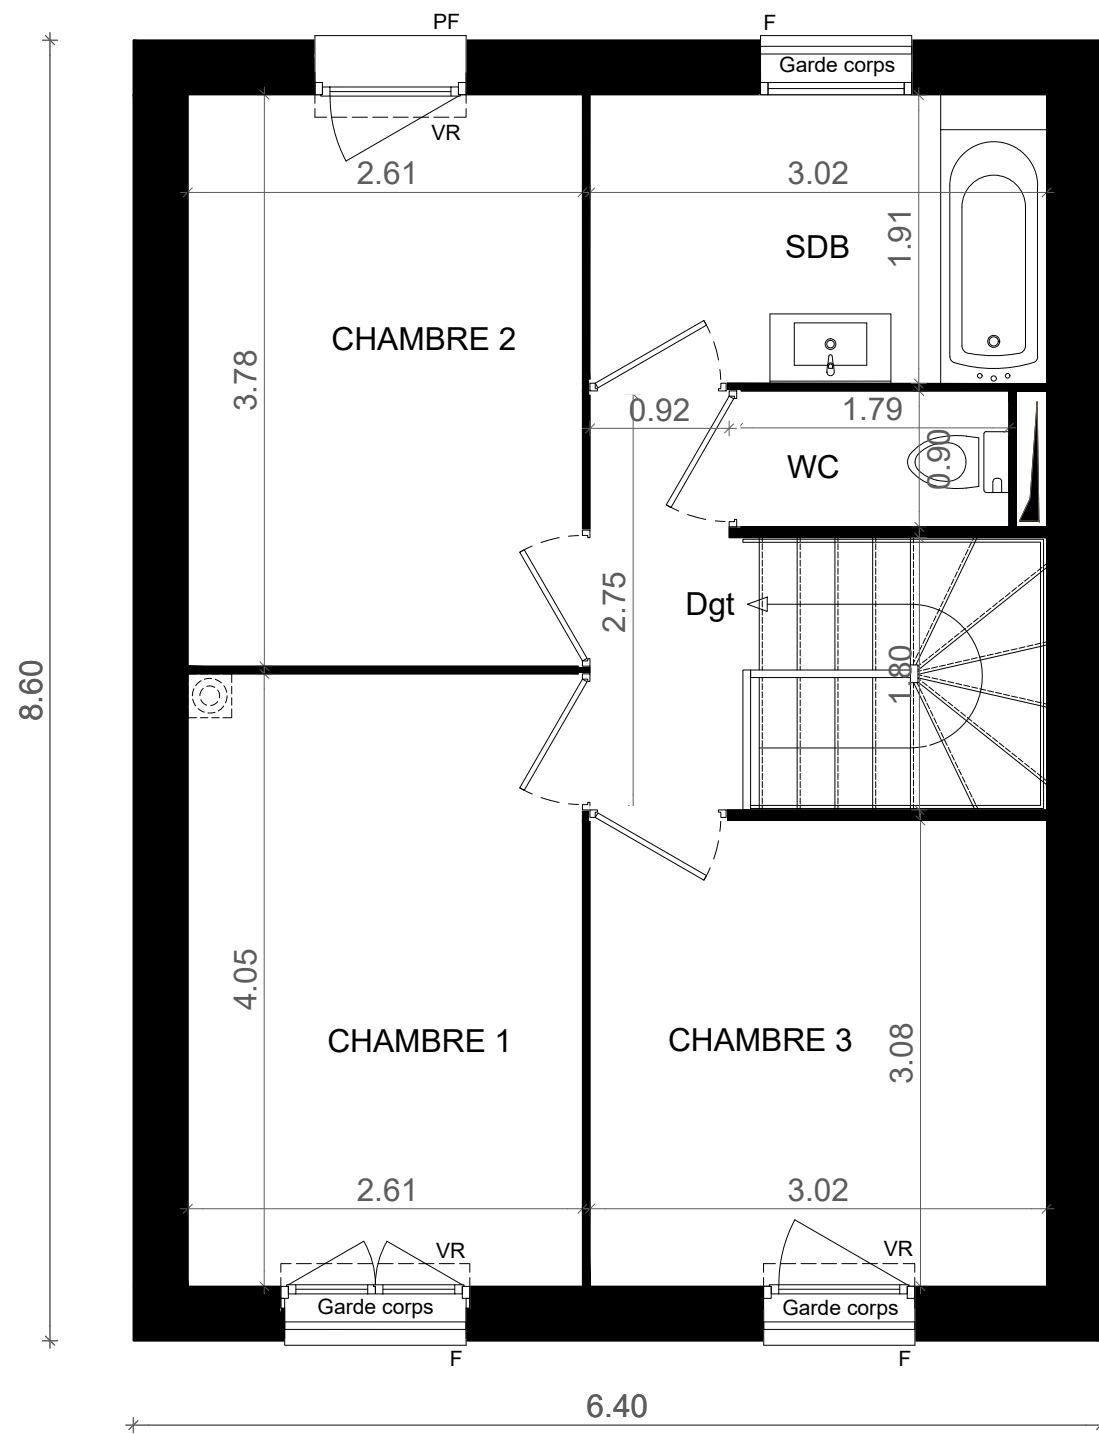

|   |                         |             |                  |                     |
|---|-------------------------|-------------|------------------|---------------------|
| LEGENDE : PF: Porte Fenêtre / F: Fenêtre / FAB: Fenêtre Allège Basse / VR: Volet Roulant / TE: Tableau électrique / PL Placard / CUI: Cuisson / R: Réfrigérateur / LL: Lave Linge / LV: Lave Vaisselle / TRI : Tri sélectif / CE : Chauffe eau / Soffite, faux plafond :   |                         |             |                  |                     |
| Gaines techniques :   | Clotûres de la parcelle | Garde corps | +0.00 Altimétrie | Conduit de cheminée |
| NOTA : Des modifications sont susceptibles d'être apportées à ce plan en fonction des nécessités techniques de la réalisation, tant en ce qui concerne les dimensions libres que l'équipement. Les surfaces indiquées sont approximatives. Les retombées, soffites, faux plafonds, canalisations, ballon d'eau chaude ainsi que l'emplacement des équipements sont figurés à titre indicatif (dont équipement SdE RDJ (douche + lavabo) / La surface des placards ou des dessins est incluse dans celle des pièces attenantes. La circonférence des arbres est non contractuelle . |                         |             |                  |                     |


|           |    |
|-----------|----|
| Etage     |    |
| Maison 03 |    |
| Echelle : | 04 |

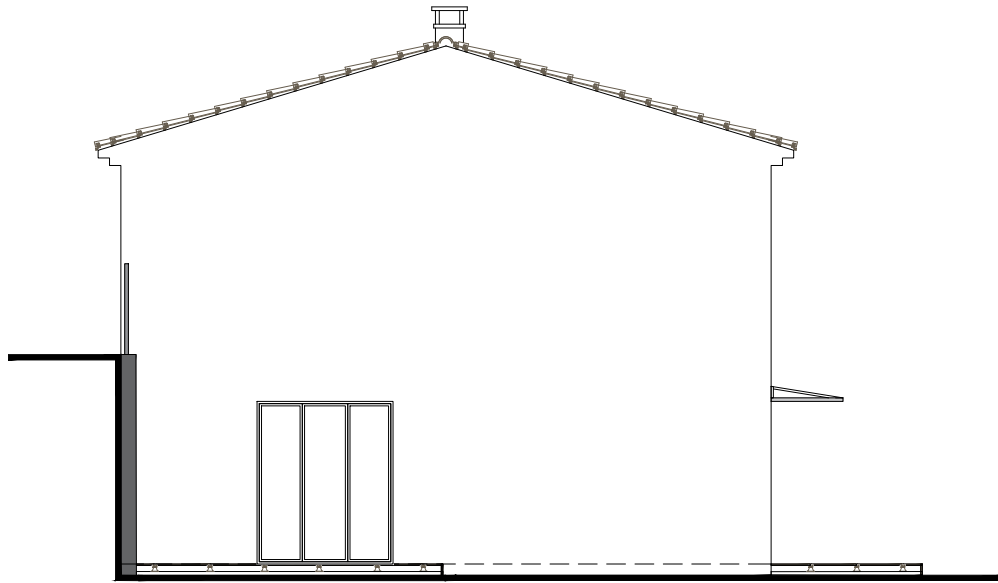


Façade Ouest



Façade Sud

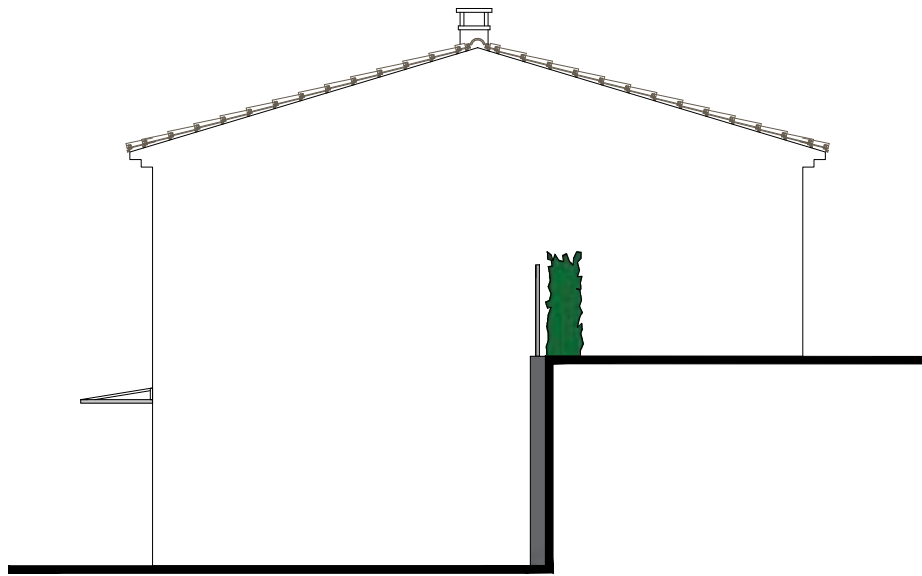

Façade Est

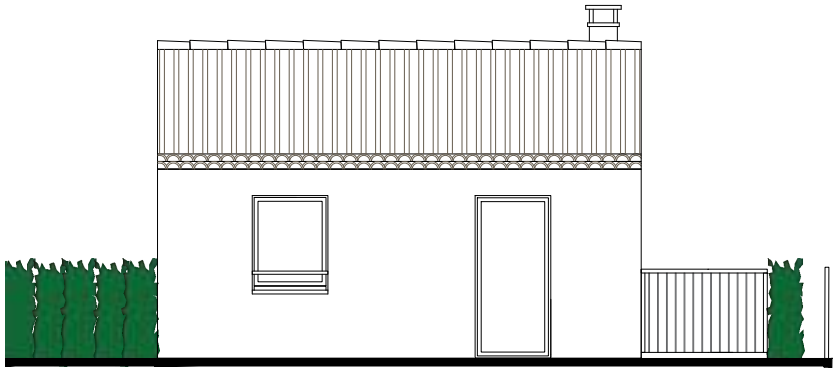

Façade Nord

LEGENDE : PF: Porte Fenêtre / F: Fenêtre / FAB: Fenêtre Allège Basse / VR: Volet Roulant / TE: Tableau électrique / PL Placard / CUI: Cuisson / R: Réfrigérateur / LL: Lave Linge / LV: Lave Vaisselle / TRI : Tri sélectif / CE : Chauffe eau / Soffite, faux plafond :


Gaines techniques : Clotûres de la parcelle Garde corps Altimétrie Conduit de cheminée "Les surfaces de talus sont indicatives et pourront être ajustées en fonction de la topographie du terrain"

NOTA : Des modifications sont susceptibles d'être apportées à ce plan en fonction des nécessités techniques de la réalisation, tant en ce qui concerne les dimensions libres que l'équipement. Les surfaces indiquées sont approximatives. Les retombées, soffites, faux plafonds, canalisations, ballon d'eau chaude ainsi que l'emplacement des équipements sont figurés à titre indicatif (dont équipement SdE RDJ (douche + lavabo) / La surface des placards ou des dessins est incluse dans celle des pièces attenantes. La circonférence des arbres est non contractuelle .

Façades

Maison 03

Echelle : 0 1 2

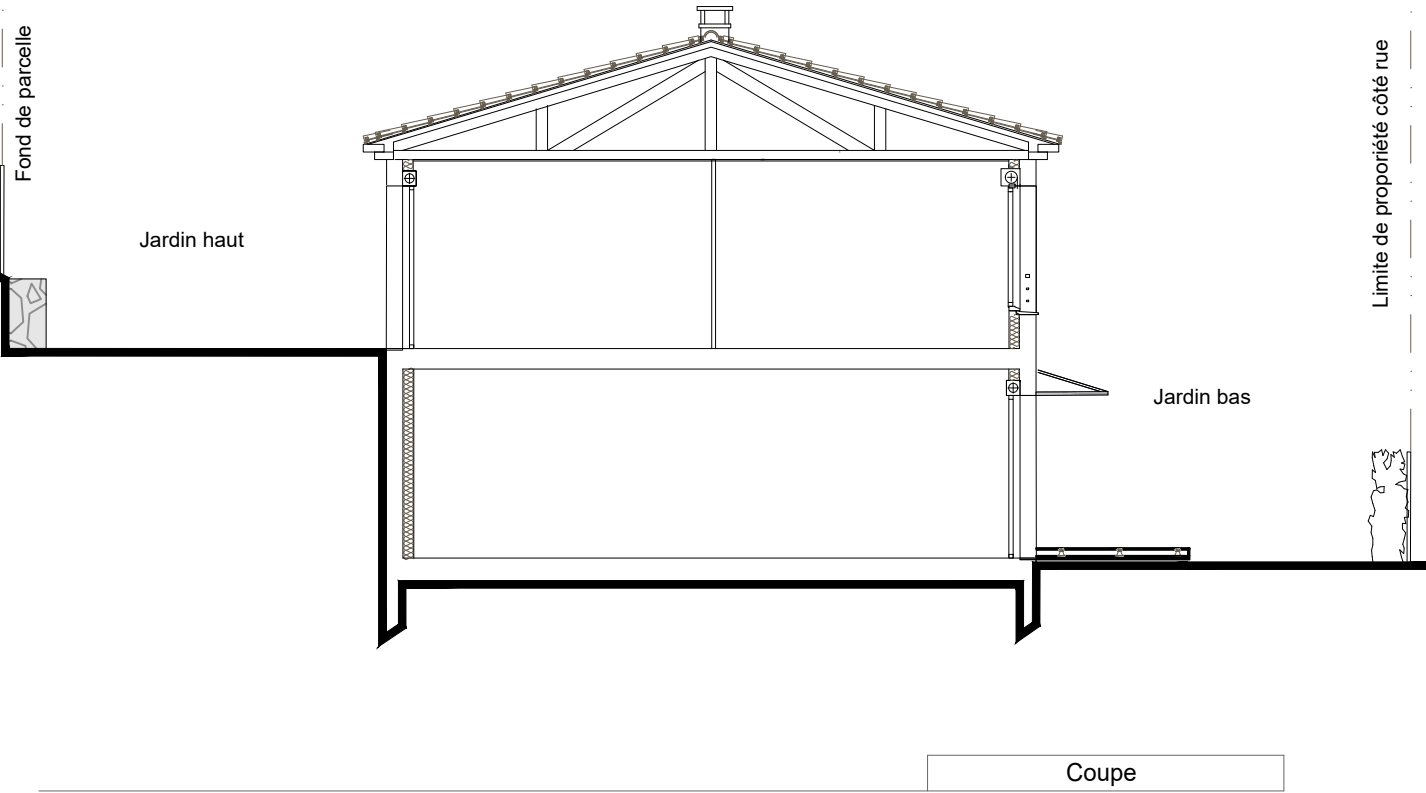

|   |                                                                                     |   |                                                                                                 |                                                                                                |  |   |
|---|-------------------------------------------------------------------------------------|---|-------------------------------------------------------------------------------------------------|------------------------------------------------------------------------------------------------|--|---|
|   |                                                                                     |   | Coupe                                                                                           |                                                                                                |  |   |
|   |                                                                                     |   | Maison 03                                                                                       |                                                                                                |  |   |
| LEGENDE : PF: Porte Fenêtre / F: Fenêtre / FAB: Fenêtre Allège Basse / VR: Volet Roulant / TE: Tableau électrique / PL Placard / CUI: Cuisson / R: Réfrigérateur / LL: Lave Linge / LV: Lave Vaisselle / TRI : Tri sélectif / CE : Chauffe eau / Soffite, faux plafond :   |                                                                                     |   |            |                                                                                                |  |   |
| Gaines techniques :   |  |  Clotûres de la parcelle |  Garde corps |  Altimétrie |  |  Conduit de cheminée |
| NOTA : Des modifications sont susceptibles d'être apportées à ce plan en fonction des nécessités techniques de la réalisation, tant en ce qui concerne les dimensions libres que l'équipement. Les surfaces indiquées sont approximatives. Les retombées, soffites, faux plafonds, canalisations, ballon d'eau chaude ainsi que l'emplacement des équipements sont figurés à titre indicatif (dont équipement SdE RDJ (douche + lavabo) / La surface des placards ou des dessins est incluse dans celle des pièces attenantes. La circonférence des arbres est non contractuelle . |                                                                                     |   |                                                                                                 |                                                                                                |  |   |