

| TABLEAU DES SURFACES       |                   |                  |
|----------------------------|-------------------|------------------|
|                            | Surface Habitable | Surface Utile    |
| SURFACE HABITABLE          |                   |                  |
| REZ DE CHAUSSEE            |                   |                  |
| Salon + Salle à Manger     | 21.79             |                  |
| Cuisine                    | 6.23              |                  |
| RGT sous Escalier          | 0.88              |                  |
| WC                         | 3.39              |                  |
| Entrée                     | 3.94              |                  |
| Cellier                    | 1.71              |                  |
|                            | <b>37.94 m²</b>   |                  |
| ETAGE                      |                   |                  |
| Chambre 1 + PL             | 11.56             |                  |
| Chambre 2                  | 9.08              |                  |
| Chambre 3                  | 9.68              |                  |
| Chambre 4                  | 9.14              |                  |
| SDB                        | 3.29              |                  |
| WC                         | 1.56              |                  |
| DGT                        | 4.54              |                  |
|                            | <b>48.84 m²</b>   |                  |
| SURFACE HABITABLE          | <b>86.78 m²</b>   | S.Utile          |
| Place de parking privative |                   | 16.50 m²         |
| Garage                     |                   | 14.18 m²         |
| Terrasse                   |                   | 14.57 m²         |
| Jardin                     |                   | 167.28 m²        |
| TOTAL UTILISABLE           |                   | <b>299.31 m²</b> |




- 01 - PLAN DE DIVISION PARCELLAIRE
- 02 - PLAN PARCELLAIRE
- 03 - REZ DE JARDIN
- 04 - ETAGE
- 05 - FAÇADES
- 06 - COUPE

LEGENDE : PF: Porte Fenêtre / F: Fenêtre / FAB: Fenêtre Allège Basse / VR: Volet Roulant / TE: Tableau électrique / PL Placard / CUI: Cuisson / R: Réfrigérateur / LL: Lave Linge / LV: Lave Vaisselle / TRI : Tri sélectif / CE : Chauffe eau / Soffite, faux plafond :


Gaines techniques : Clotûres de la parcelle Garde corps Altimétrie

"Les surfaces de talus sont indicatives et pourront être ajustées en fonction de la topographie du terrain"

NOTA : Des modifications sont susceptibles d'être apportées à ce plan en fonction des nécessités techniques de la réalisation, tant en ce qui concerne les dimensions libres que l'équipement. Les surfaces indiquées sont approximatives. Les retombées, soffites, faux plafonds, canalisations, ballon d'eau chaude, ainsi que l'emplacement des équipements sont figurés à titre indicatif / La surface des placards ou des dressings est incluse dans celle des pièces attenantes.

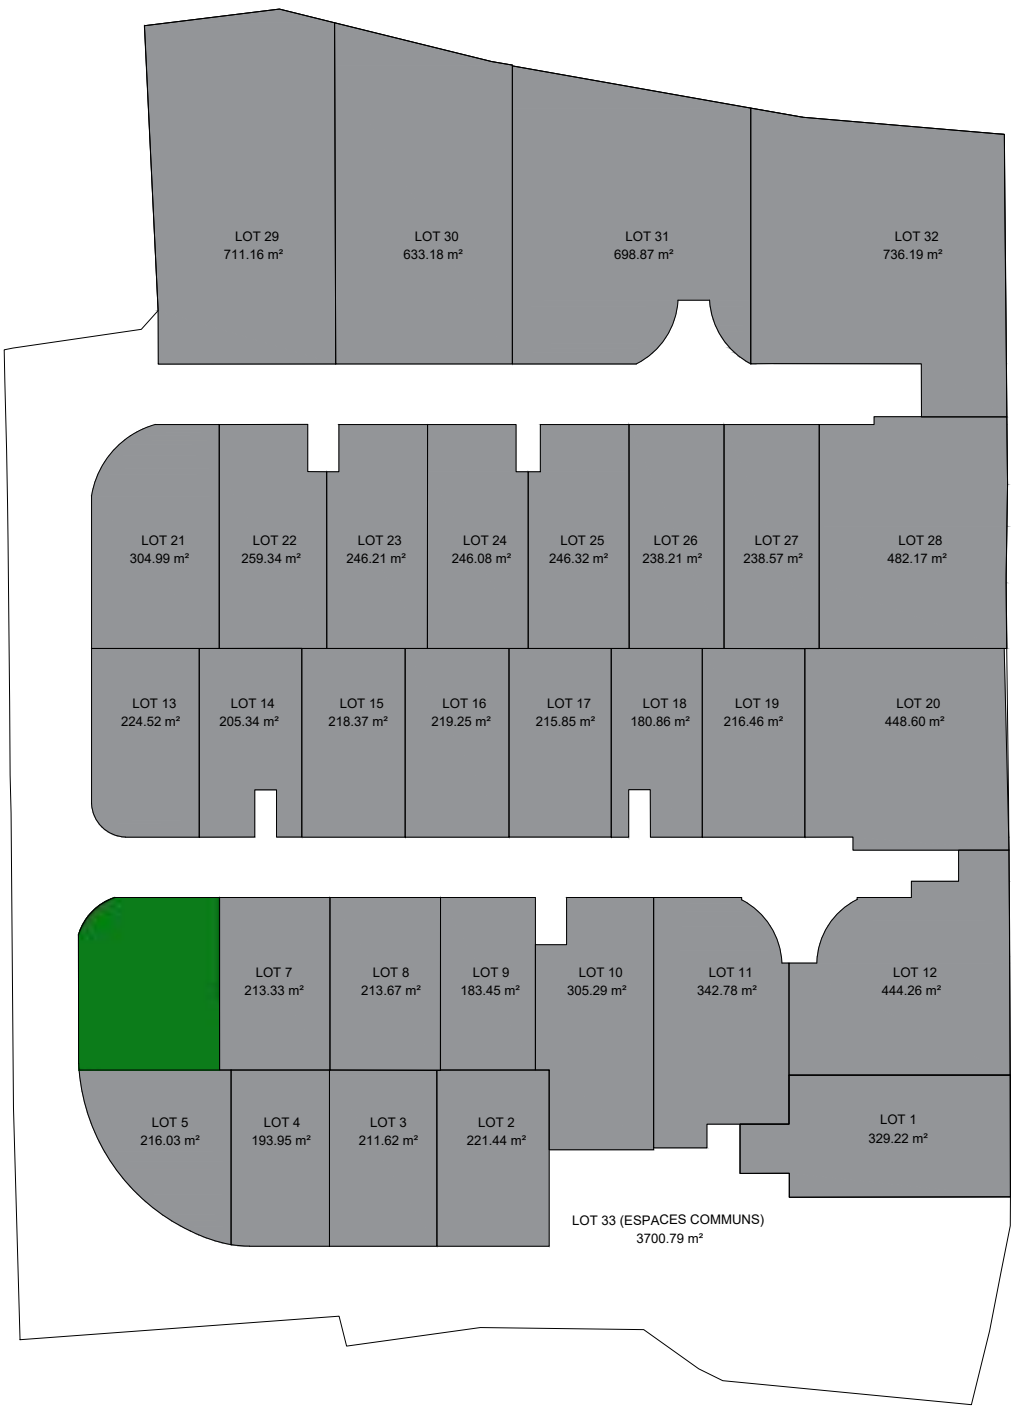

|   |                                                                                     |   |                                                                                                 |                                                                                                |    |   |
|---|-------------------------------------------------------------------------------------|---|-------------------------------------------------------------------------------------------------|------------------------------------------------------------------------------------------------|----|---|
|   |                                                                                     |   | Plan de division parcellaire                                                                    |                                                                                                |    |   |
|   |                                                                                     |   | Maison 06                                                                                       |                                                                                                |    |   |
| LEGENDE : PF: Porte Fenêtre / F: Fenêtre / FAB: Fenêtre Allège Basse / VR: Volet Roulant / TE: Tableau électrique / PL Placard / CUI: Cuisson / R: Réfrigérateur / LL: Lave Linge / LV: Lave Vaisselle / TRI : Tri sélectif / CE : Chauffe eau / Soffite, faux plafond :   |                                                                                     |   |            |                                                                                                |    |   |
| Gaines techniques :   |  |  Clotûres de la parcelle |  Garde corps |  Altimétrie |    |  Conduit de cheminée |
| NOTA : Des modifications sont susceptibles d'être apportées à ce plan en fonction des nécessités techniques de la réalisation, tant en ce qui concerne les dimensions libres que l'équipement. Les surfaces indiquées sont approximatives. Les retombées, soffites, faux plafonds, canalisations, ballon d'eau chaude ainsi que l'emplacement des équipements sont figurés à titre indicatif (dont équipement SdE RDJ (douche + lavabo) / La surface des placards ou des dessins est incluse dans celle des pièces attenantes. La circonférence des arbres est non contractuelle . |                                                                                     |   |                                                                                                 |                                                                                                |    |   |
|   |                                                                                     |   | Echelle :  |                                                                                                | 01 |   |

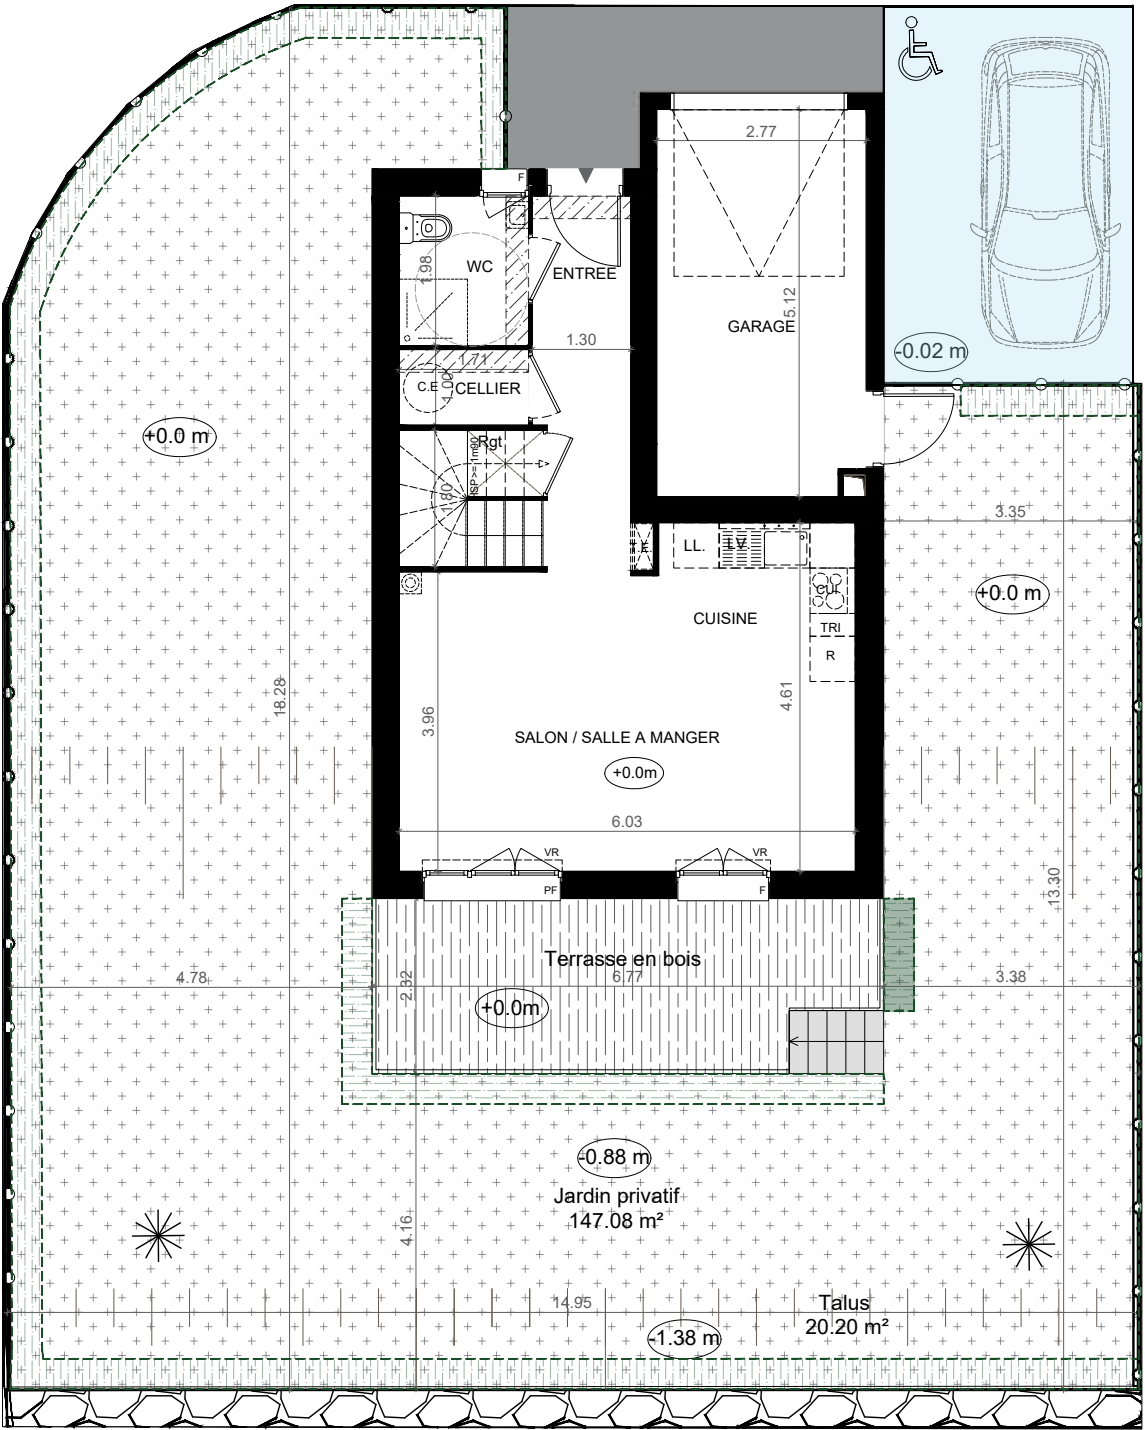

Rez de Jardin

Maison 06


Echelle : 0 1 2

02

LEGENDE : PF: Porte Fenêtre / F: Fenêtre / FAB: Fenêtre Allège Basse / VR: Volet Roulant / TE: Tableau électrique / PL Placard / CUI: Cuisson / R: Réfrigérateur / LL: Lave Linge / LV: Lave Vaisselle / TRI : Tri sélectif / CE : Chauffe eau / Soffite, faux plafond :

Gaines techniques : Clotûres de la parcelle Garde corps +0.00 Altimétrie Conduit de cheminée "Les surfaces de talus sont indicatives et pourront être ajustées en fonction de la topographie du terrain"

NOTA : Des modifications sont susceptibles d'être apportées à ce plan en fonction des nécessités techniques de la réalisation, tant en ce qui concerne les dimensions libres que l'équipement. Les surfaces indiquées sont approximatives. Les retombées, soffites, faux plafonds, canalisations, ballon d'eau chaude ainsi que l'emplacement des équipements sont figurés à titre indicatif (dont équipement SdE RDJ (douche + lavabo) / La surface des placards ou des dessins est incluse dans celle des pièces attenantes. La circonférence des arbres est non contractuelle .

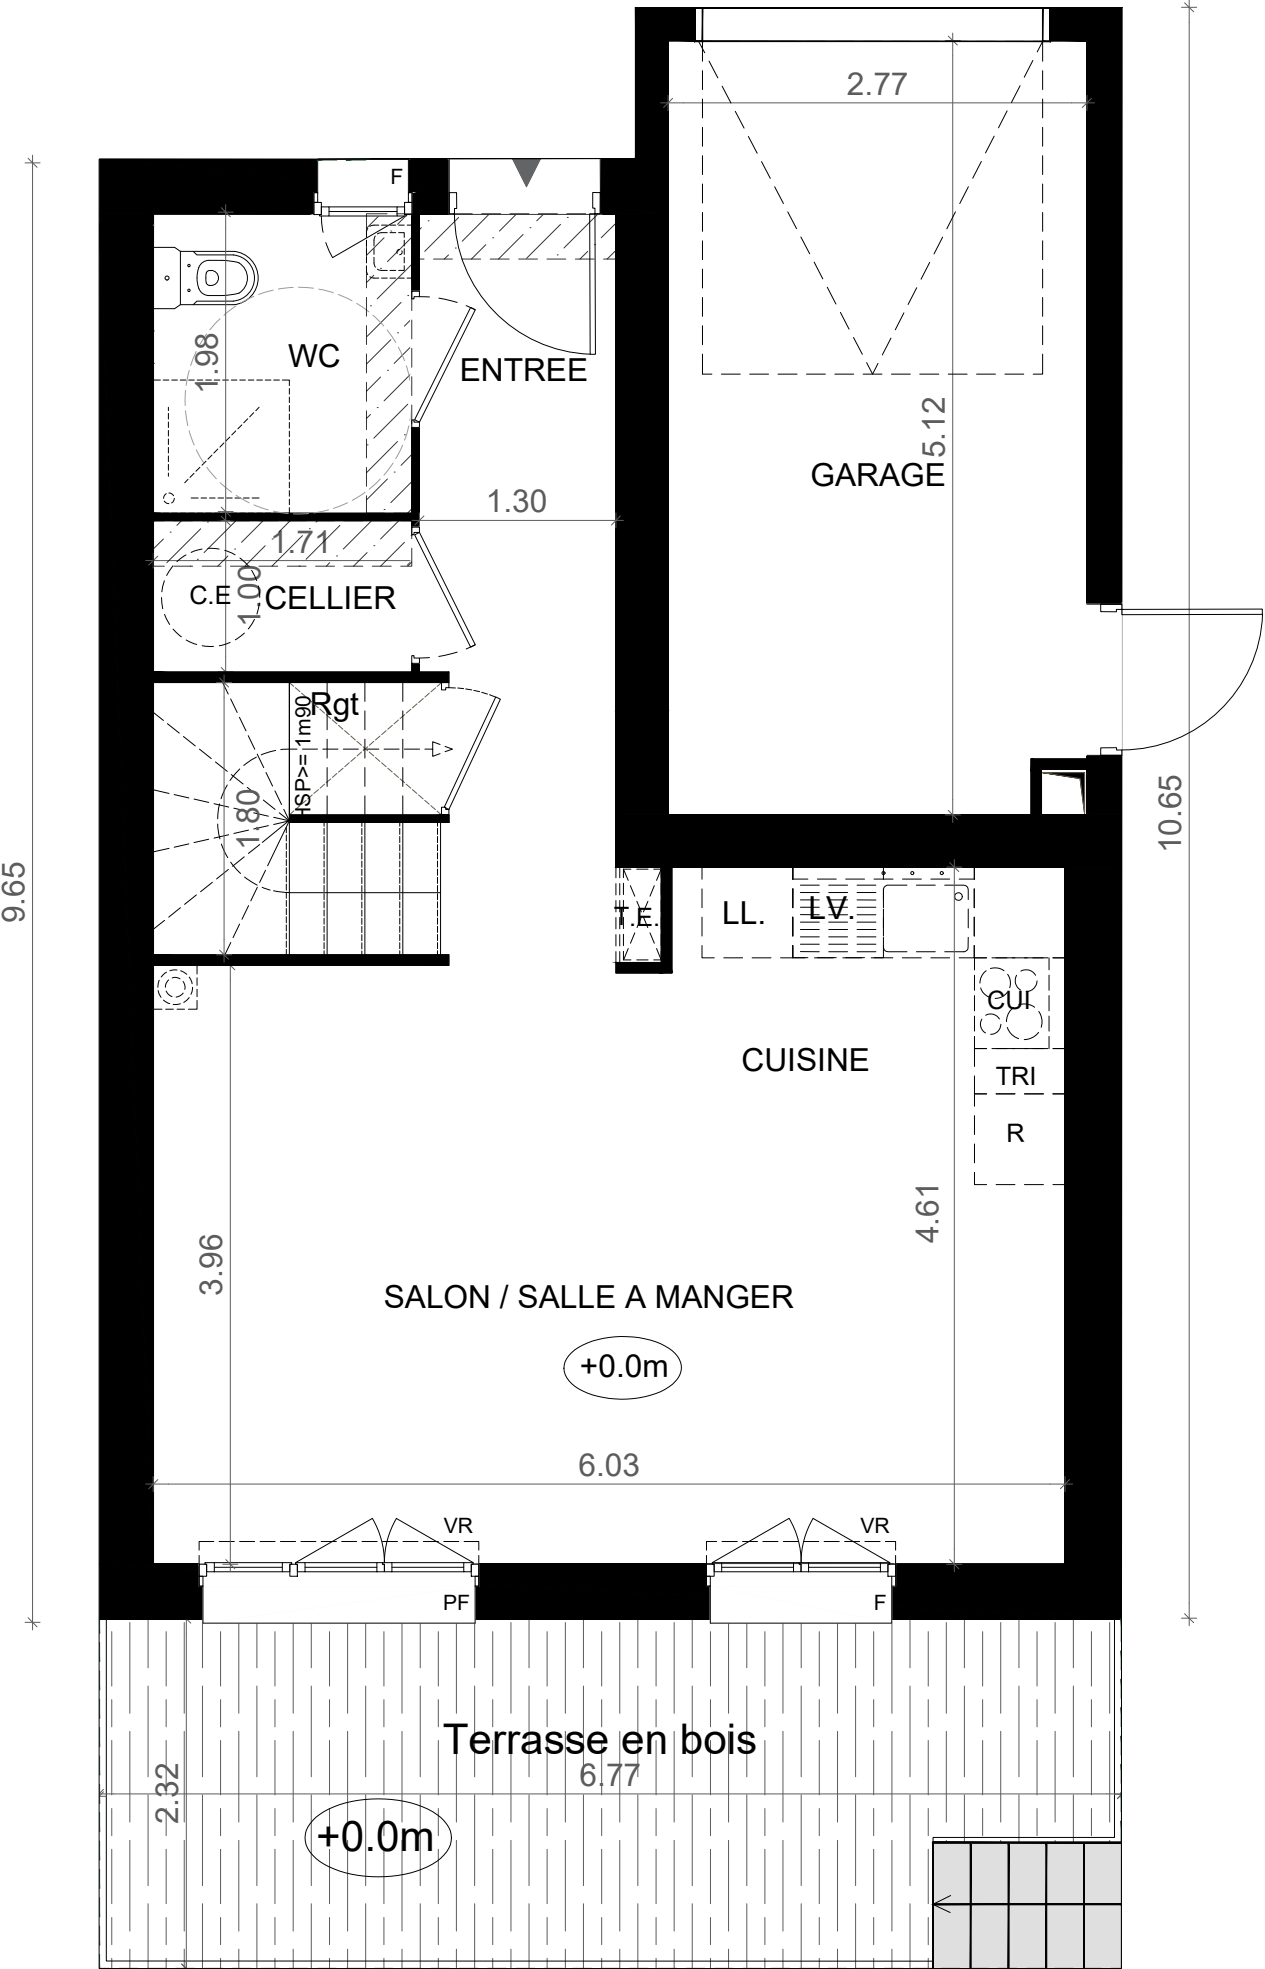

LEGENDE : PF: Porte Fenêtre / F: Fenêtre / FAB: Fenêtre Allège Basse / VR: Volet Roulant / TE: Tableau électrique / PL Placard / CUI: Cuisson / R: Réfrigérateur / LL: Lave Linge / LV: Lave Vaisselle / TRI : Tri sélectif / CE : Chauffe eau / Soffite, faux plafond :

Gaines techniques : Clotûres de la parcelle Garde corps +0.00 Altimétrie Conduit de cheminée

NOTA : Des modifications sont susceptibles d'être apportées à ce plan en fonction des nécessités techniques de la réalisation, tant en ce qui concerne les dimensions libres que l'équipement. Les surfaces indiquées sont approximatives. Les retombées, soffites, faux plafonds, canalisations, ballon d'eau chaude ainsi que l'emplacement des équipements sont figurés à titre indicatif (dont équipement SdE RDJ (douche + lavabo) / La surface des placards ou des dessins est incluse dans celle des pièces attenantes. La circonférence des arbres est non contractuelle .


"Les surfaces de talus sont indicatives et pourront être ajustées en fonction de la topographie du terrain"

Rez de Jardin

Maison 06

Echelle :

03

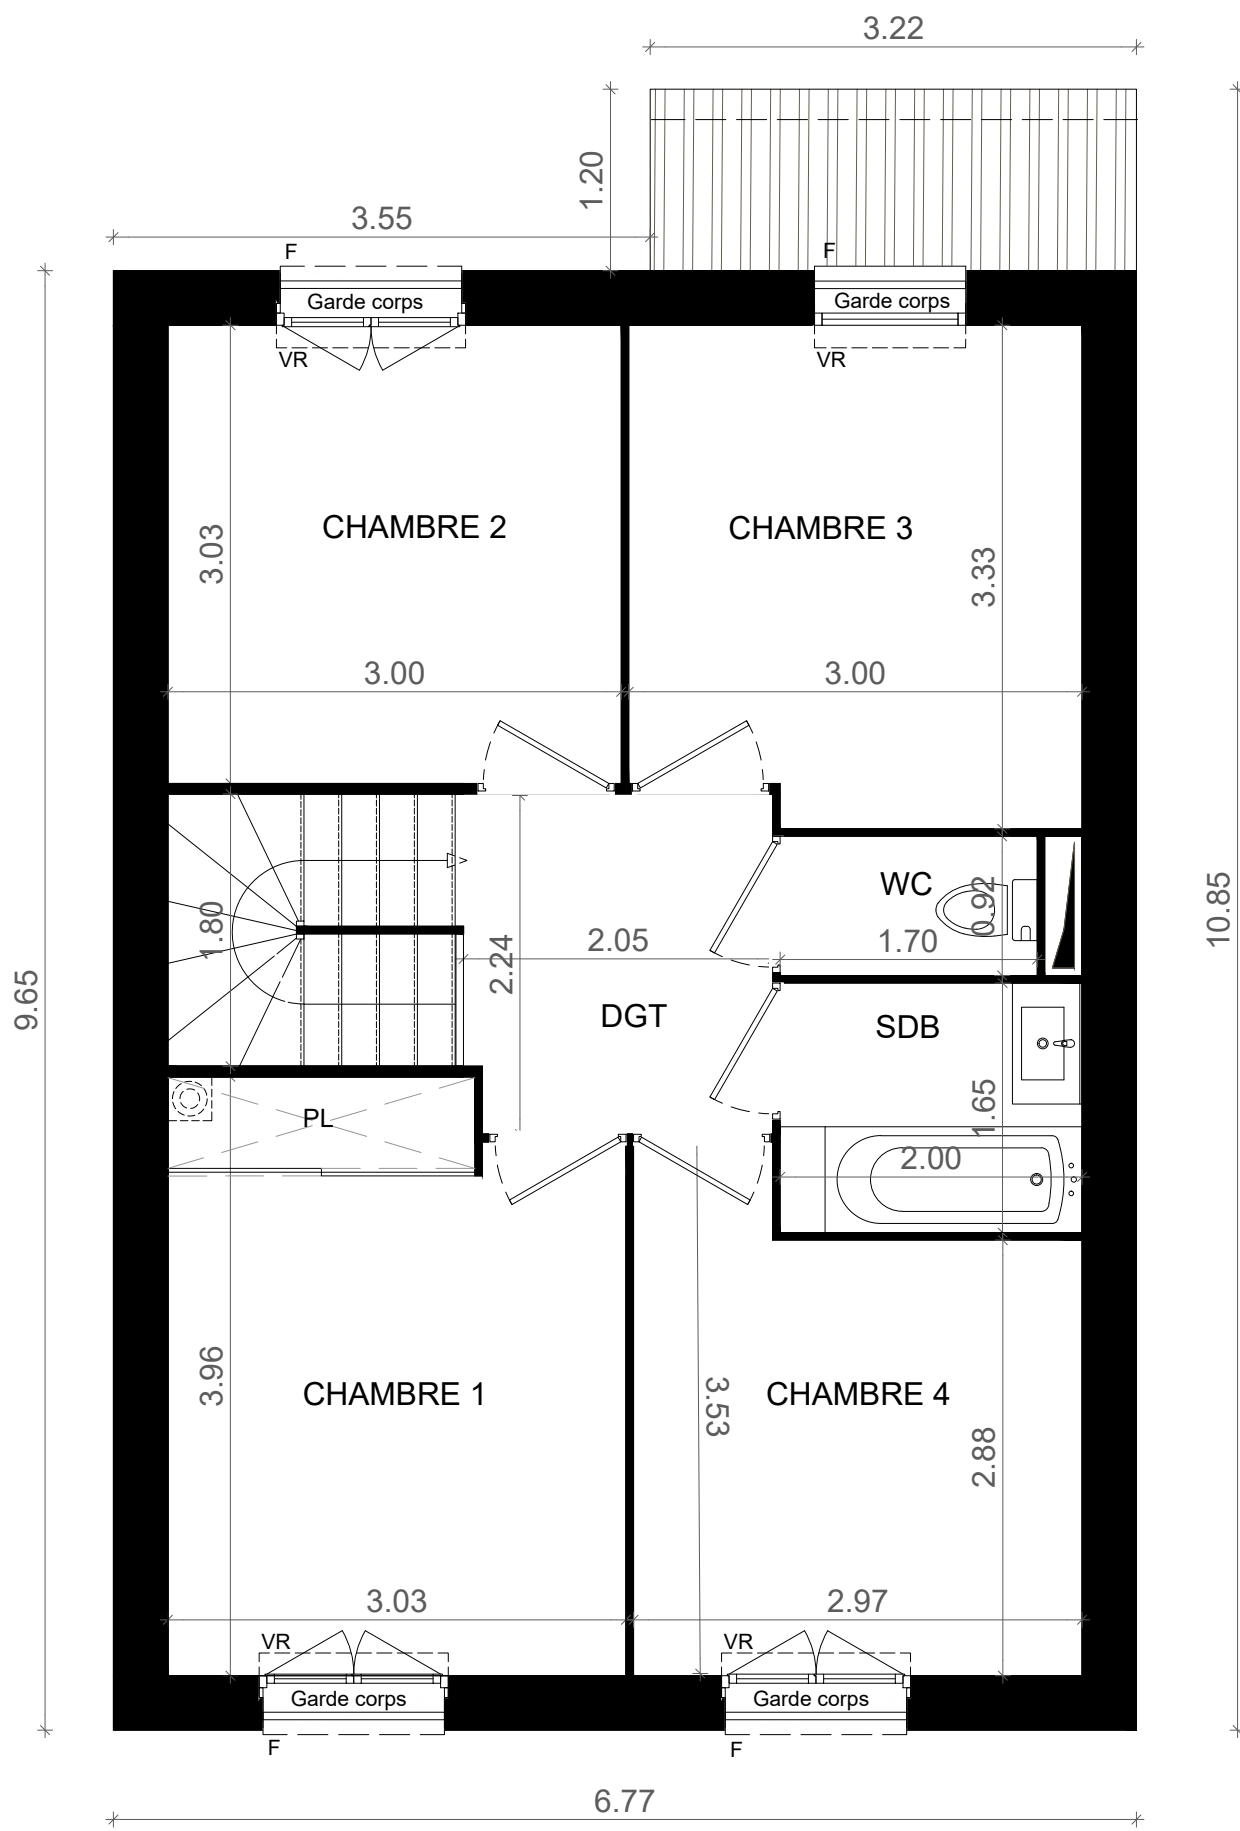


LEGENDE : PF: Porte Fenêtre / F: Fenêtre / FAB: Fenêtre Allège Basse / VR: Volet Roulant / TE: Tableau électrique / PL Placard / CUI: Cuisson / R: Réfrigérateur / LL: Lave Linge / LV: Lave Vaisselle / TRI : Tri sélectif / CE : Chauffe eau / Soffite, faux plafond :

Gaines techniques : Clotûres de la parcelle Garde corps +0.00 Altimétrie Conduit de cheminée "Les surfaces de talus sont indicatives et pourront être ajustées en fonction de la topographie du terrain"

NOTA : Des modifications sont susceptibles d'être apportées à ce plan en fonction des nécessités techniques de la réalisation, tant en ce qui concerne les dimensions libres que l'équipement. Les surfaces indiquées sont approximatives. Les retombées, soffites, faux plafonds, canalisations, ballon d'eau chaude ainsi que l'emplacement des équipements sont figurés à titre indicatif (dont équipement SdE RDJ (douche + lavabo) / La surface des placards ou des dessins est incluse dans celle des pièces attenantes. La circonférence des arbres est non contractuelle .


|                 |    |
|-----------------|----|
| Etage           |    |
| Maison 06       |    |
| Echelle : 0 1 2 | 04 |

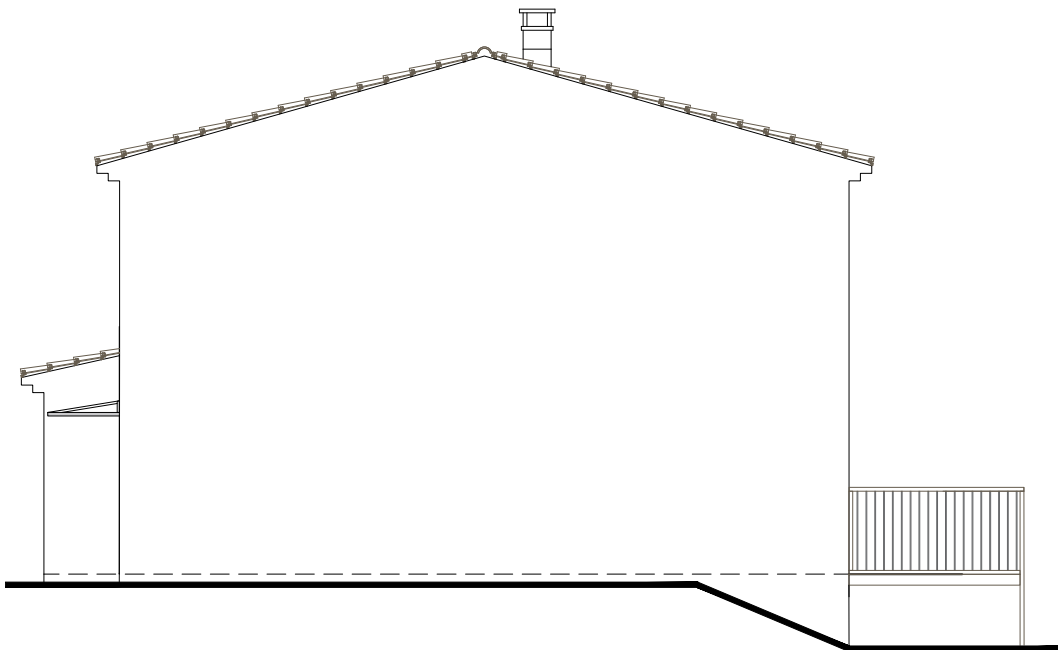


Façade Ouest



Façade Sud

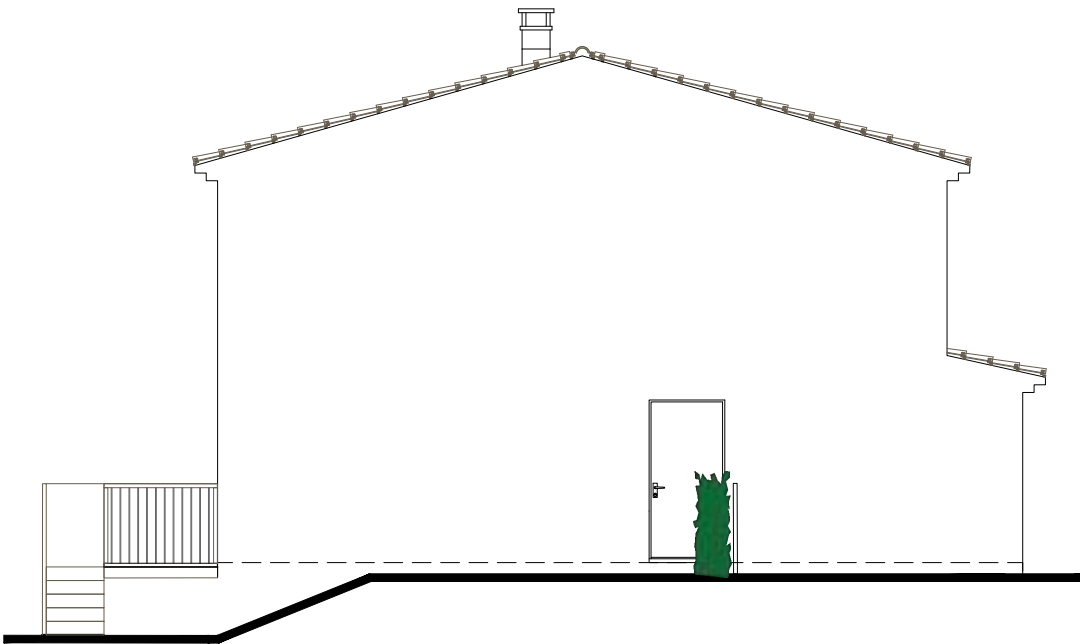

Façade Est

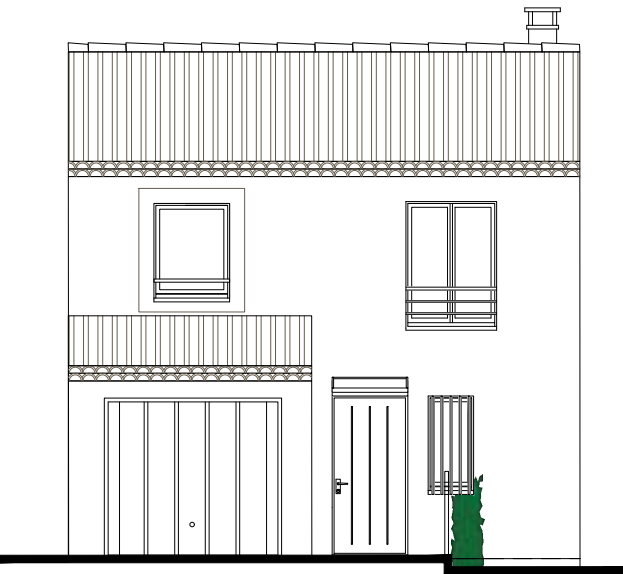

Façade Nord

LEGENDE : PF: Porte Fenêtre / F: Fenêtre / FAB: Fenêtre Allège Basse / VR: Volet Roulant / TE: Tableau électrique / PL Placard / CUI: Cuisson / R: Réfrigérateur / LL: Lave Linge / LV: Lave Vaisselle / TRI : Tri sélectif / CE : Chauffe eau / Soffite, faux plafond :

Gaines techniques : Clotûres de la parcelle Garde corps +0.00 Altimétrie Conduit de cheminée

"Les surfaces de talus sont indicatives et pourront être ajustées en fonction de la topographie du terrain"


NOTA : Des modifications sont susceptibles d'être apportées à ce plan en fonction des nécessités techniques de la réalisation, tant en ce qui concerne les dimensions libres que l'équipement. Les surfaces indiquées sont approximatives. Les retombées, soffites, faux plafonds, canalisations, ballon d'eau chaude ainsi que l'emplacement des équipements sont figurés à titre indicatif (dont équipement SdE RDJ (douche + lavabo) / La surface des placards ou des dessins est incluse dans celle des pièces attenantes. La circonférence des arbres est non contractuelle .

Façades

Maison 06

Echelle : 0 1 2

05

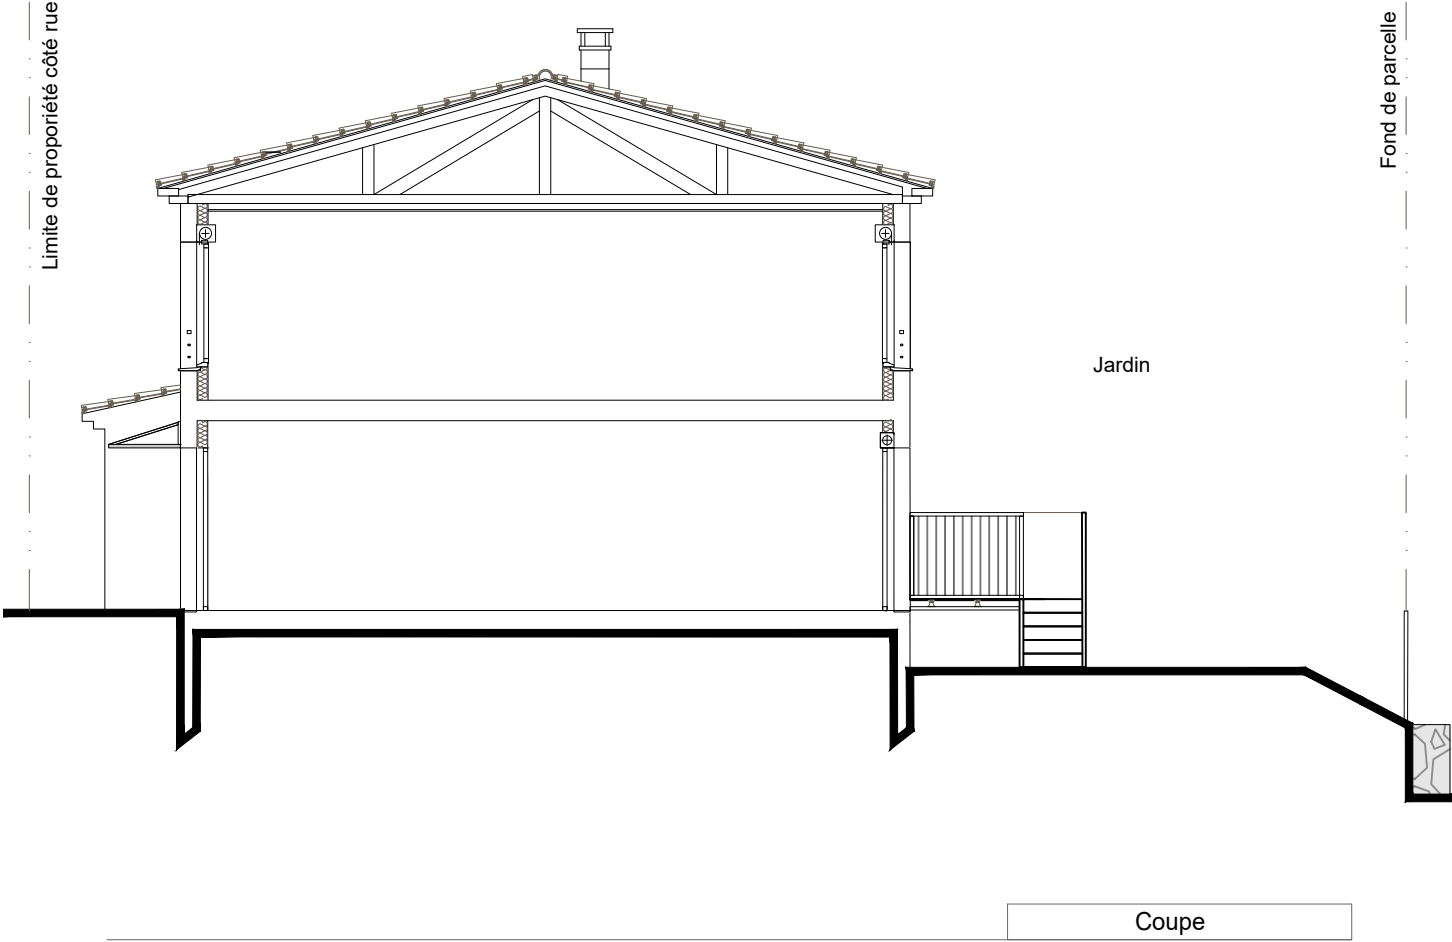

LEGENDE : PF: Porte Fenêtre / F: Fenêtre / FAB: Fenêtre Allège Basse / VR: Volet Roulant / TE: Tableau électrique / PL Placard / CUI: Cuisson / R: Réfrigérateur / LL: Lave Linge / LV: Lave Vaisselle / TRI : Tri sélectif / CE : Chauffe eau / Soffite, faux plafond :

Gaines techniques : Clotûres de la parcelle Garde corps +0.00 Altimétrie Conduit de cheminée "Les surfaces de talus sont indicatives et pourront être ajustées en fonction de la topographie du terrain"

NOTA : Des modifications sont susceptibles d'être apportées à ce plan en fonction des nécessités techniques de la réalisation, tant en ce qui concerne les dimensions libres que l'équipement. Les surfaces indiquées sont approximatives. Les retombées, soffites, faux plafonds, canalisations, ballon d'eau chaude ainsi que l'emplacement des équipements sont figurés à titre indicatif (dont équipement SdE RDJ (douche + lavabo) / La surface des placards ou des dessins est incluse dans celle des pièces attenantes. La circonférence des arbres est non contractuelle .

Coupe

Maison 06

Echelle : 0 1 2

06