


TABLEAU DES SURFACES		
	Surface Habitable	Surface Utile
SURFACE HABITABLE		
REZ DE CHAUSSEE		
Salon + Salle à Manger	27.30	
Cuisine	6.17	
WC + attentes	3.27	
	36.74 m²	
ETAGE		
Chambre 1	15.24	
Chambre 2 + PL	10.43	
SDB	4.44	
WC	1.85	
DGT	3.62	
	35.58 m²	
SURFACE HABITABLE	72.32 m²	S.Utile
Places de parking privatives		28.90 m²
Terrasse		7.86 m²
Jardins		133.24 m²
TOTAL UTILISABLE		242.32 m²

Domaine des Oliviers

Chemin du Train des Pignes Ouest
83510 - Lorgues

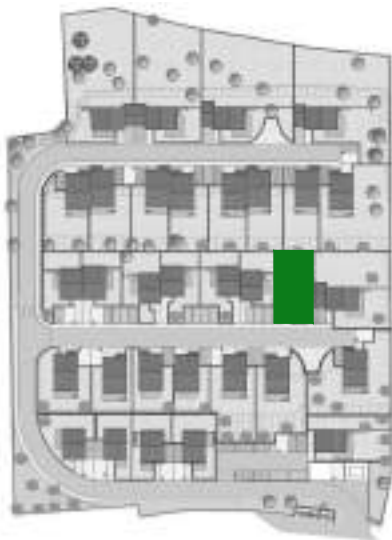

ALEXIA
Maison 19

PLAN CLIENT

NOMENCLATURE DES PLANS

- 01 - PLAN DE DIVISION PARCELLAIRE
- 02 - PLAN PARCELLAIRE
- 03 - REZ DE JARDIN
- 04 - ETAGE
- 05 - FAÇADES
- 06 - COUPE

LEGENDE : PF: Porte Fenêtre / F: Fenêtre / FAB: Fenêtre Allège Basse / VR: Volet Roulant / TE: Tableau électrique / PL Placard / CUI: Cuisson / R: Réfrigérateur / LL: Lave Linge / LV: Lave Vaisselle / TRI : Tri sélectif / CE : Chauffe eau / Soffite, faux plafond :

Gaines techniques : Clotûres de la parcelle Garde corps +0.00 Altimétrie "Les surfaces de talus sont indicatives et pourront être ajustées en fonction de la topographie du terrain"

NOTA : Des modifications sont susceptibles d'être apportées à ce plan en fonction des nécessités techniques de la réalisation, tant en ce qui concerne les dimensions libres que l'équipement. Les surfaces indiquées sont approximatives. Les retombées, soffites, faux plafonds, canalisations, ballon d'eau chaude, ainsi que l'emplacement des équipements sont figurés à titre indicatif / La surface des placards ou des dressings est incluse dans celle des pièces attenantes.


Date 02/07/2026

Indice 2


TYPE
M2aPV



			Plan de division parcellaire			
			Maison 19			
LEGENDE : PF: Porte Fenêtre / F: Fenêtre / FAB: Fenêtre Allège Basse / VR: Volet Roulant / TE: Tableau électrique / PL Placard / CUI: Cuisson / R: Réfrigérateur / LL: Lave Linge / LV: Lave Vaisselle / TRI : Tri sélectif / CE : Chauffe eau / Soffite, faux plafond :						
Gaines techniques :		 Clotûres de la parcelle	 Garde corps	 Altimétrie		 Conduit de cheminée
NOTA : Des modifications sont susceptibles d'être apportées à ce plan en fonction des nécessités techniques de la réalisation, tant en ce qui concerne les dimensions libres que l'équipement. Les surfaces indiquées sont approximatives. Les retombées, soffites, faux plafonds, canalisations, ballon d'eau chaude ainsi que l'emplacement des équipements sont figurés à titre indicatif (dont équipement SdE RDJ (douche + lavabo) / La surface des placards ou des dessins est incluse dans celle des pièces attenantes. La circonférence des arbres est non contractuelle .						
			Echelle : 		01	

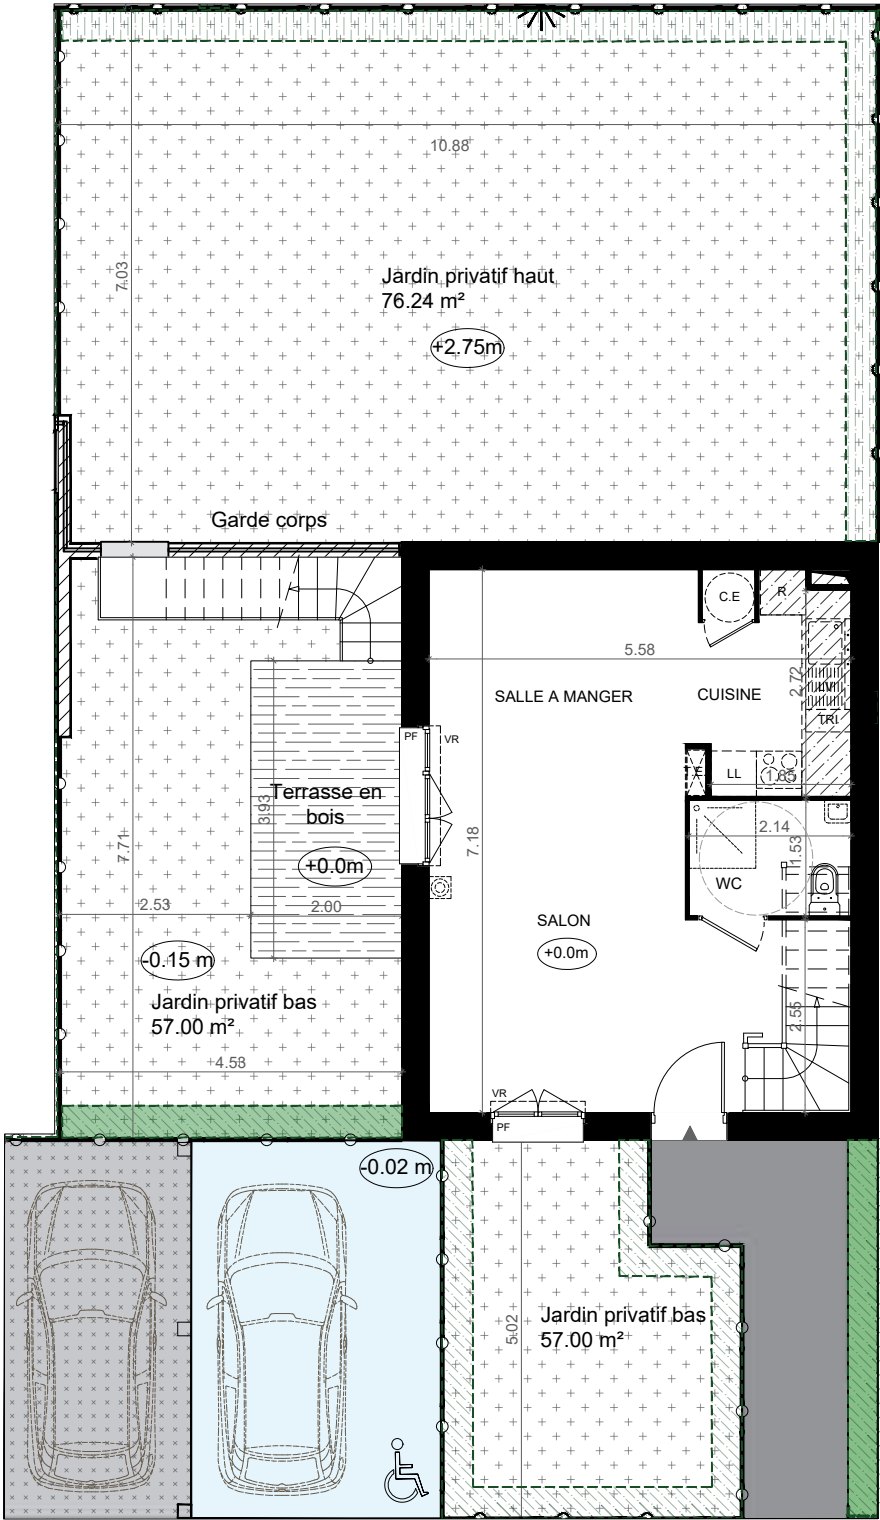

			Plan parcellaire				
			Maison 19				
LEGENDE : PF: Porte Fenêtre / F: Fenêtre / FAB: Fenêtre Allège Basse / VR: Volet Roulant / TE: Tableau électrique / PL Placard / CUI: Cuisson / R: Réfrigérateur / LL: Lave Linge / LV: Lave Vaisselle / TRI: Tri sélectif / CE : Chauffe eau / Soffite, faux plafond : 							
Gaines techniques : 		 Clotûres de la parcelle	 Garde corps	 Altimétrie		 Conduit de cheminée	"Les surfaces de talus sont indicatives et pourront être ajustées en fonction de la topographie du terrain"
NOTA : Des modifications sont susceptibles d'être apportées à ce plan en fonction des nécessités techniques de la réalisation, tant en ce qui concerne les dimensions libres que l'équipement. Les surfaces indiquées sont approximatives. Les retombées, soffites, faux plafonds, canalisations, ballon d'eau chaude ainsi que l'emplacement des équipements sont figurés à titre indicatif (dont équipement SdE RDJ (douche + lavabo) / La surface des placards ou des dessins est incluse dans celle des pièces attenantes. La circonférence des arbres est non contractuelle .							
Echelle : 						02	

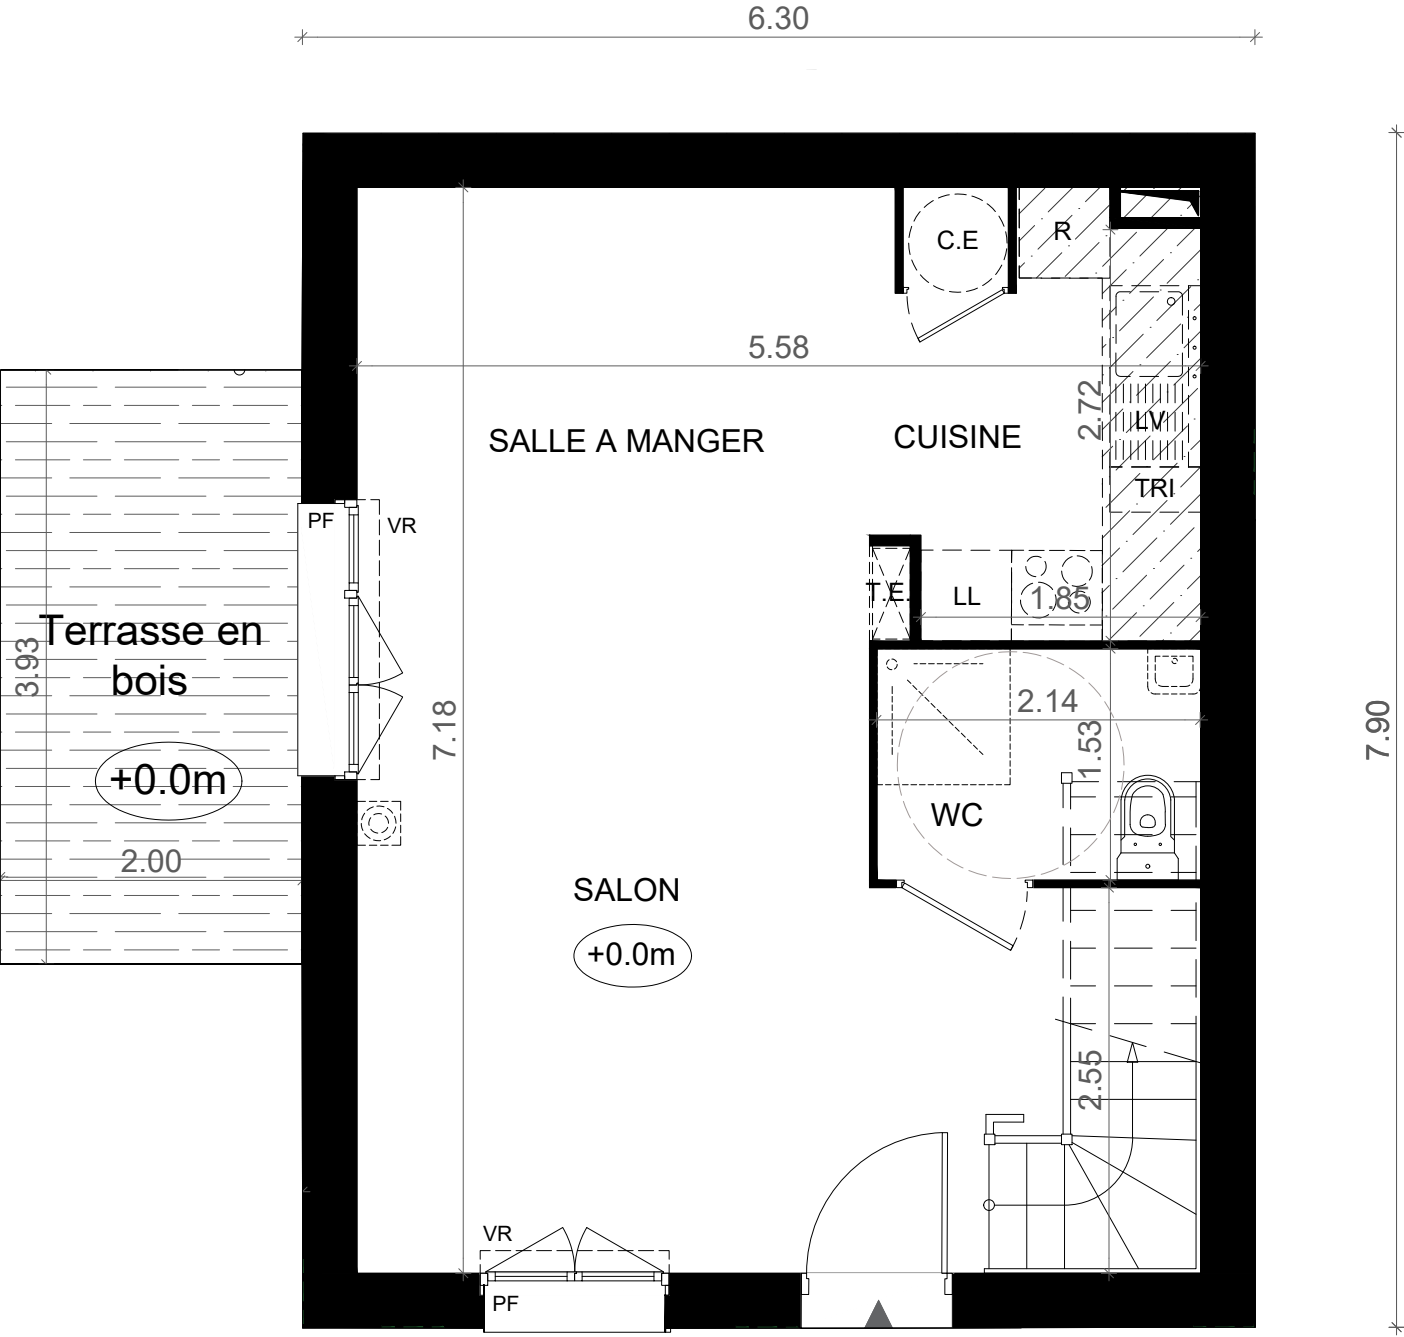


LEGENDE : PF: Porte Fenêtre / F: Fenêtre / FAB: Fenêtre Allège Basse / VR: Volet Roulant / TE: Tableau électrique / PL Placard / CUI: Cuisson / R: Réfrigérateur / LL: Lave Linge / LV: Lave Vaisselle / TRI : Tri sélectif / CE : Chauffe eau / Soffite, faux plafond :										
Gaines techniques :			Clotûres de la parcelle		Garde corps		Altimétrie		Conduit de cheminée	"Les surfaces de talus sont indicatives et pourront être ajustées en fonction de la topographie du terrain"
NOTA : Des modifications sont susceptibles d'être apportées à ce plan en fonction des nécessités techniques de la réalisation, tant en ce qui concerne les dimensions libres que l'équipement. Les surfaces indiquées sont approximatives. Les retombées, soffites, faux plafonds, canalisations, ballon d'eau chaude ainsi que l'emplacement des équipements sont figurés à titre indicatif (dont équipement SdE RDJ (douche + lavabo) / La surface des placards ou des dessins est incluse dans celle des pièces attenantes. La circonférence des arbres est non contractuelle .										

Rez de Jardin

Maison 19

Echelle : 0 1 2

03

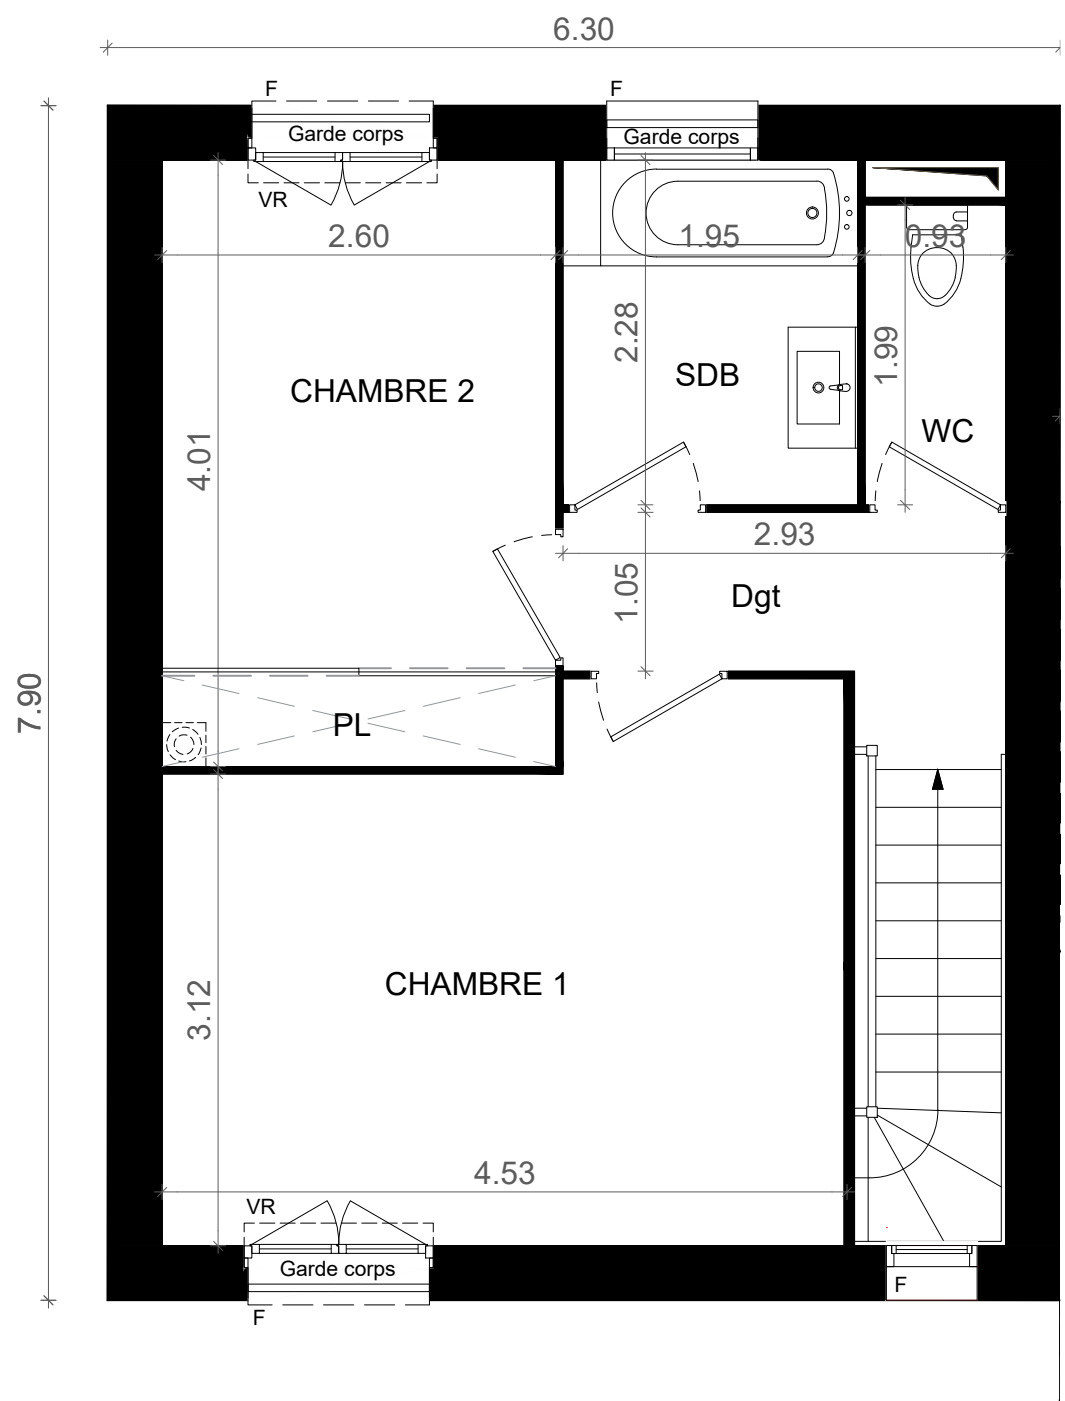

LEGENDE : PF: Porte Fenêtre / F: Fenêtre / FAB: Fenêtre Allège Basse / VR: Volet Roulant / TE: Tableau électrique / PL Placard / CUI: Cuisson / R: Réfrigérateur / LL: Lave Linge / LV: Lave Vaisselle / TRI : Tri sélectif / CE : Chauffe eau / Soffite, faux plafond :

Gaines techniques : Clotûres de la parcelle Garde corps +0.00 Altimétrie Conduit de cheminée "Les surfaces de talus sont indicatives et pourront être ajustées en fonction de la topographie du terrain"


NOTA : Des modifications sont susceptibles d'être apportées à ce plan en fonction des nécessités techniques de la réalisation, tant en ce qui concerne les dimensions libres que l'équipement. Les surfaces indiquées sont approximatives. Les retombées, soffites, faux plafonds, canalisations, ballon d'eau chaude ainsi que l'emplacement des équipements sont figurés à titre indicatif (dont équipement SdE RDJ (douche + lavabo) / La surface des placards ou des dessins est incluse dans celle des pièces attenantes. La circonférence des arbres est non contractuelle .

Etage

Maison 19

Echelle : 0 1 2


04

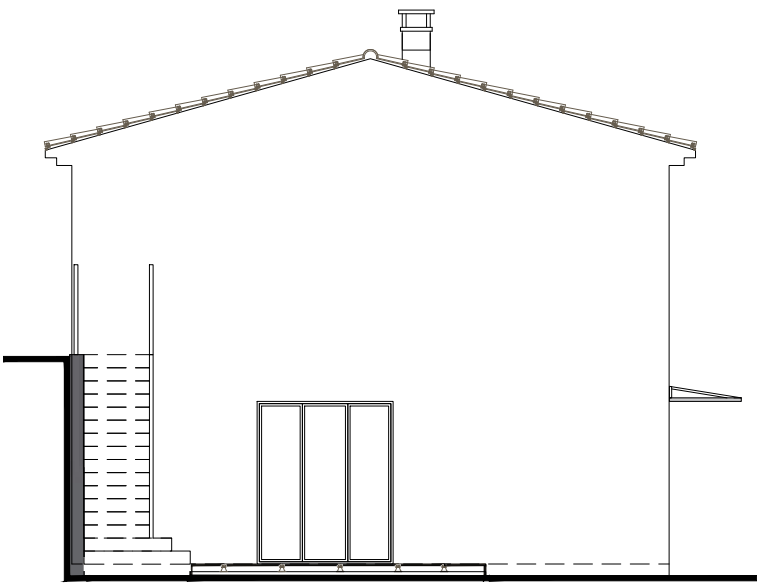

Façade Ouest



Façade Sud

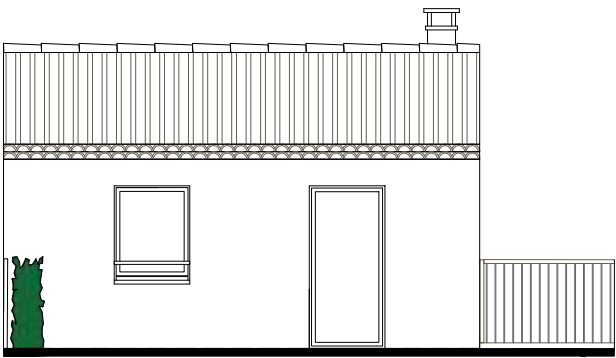

Façade Nord

LEGENDE : PF: Porte Fenêtre / F: Fenêtre / FAB: Fenêtre Allège Basse / VR: Volet Roulant / TE: Tableau électrique / PL Placard / CUI: Cuisson / R: Réfrigérateur / LL: Lave Linge / LV: Lave Vaisselle / TRI : Tri sélectif / CE : Chauffe eau / Soffite, faux plafond :

Gaines techniques : Clotûres de la parcelle Garde corps +0.00 Altimétrie Conduit de cheminée

"Les surfaces de talus sont indicatives et pourront être ajustées en fonction de la topographie du terrain"


NOTA : Des modifications sont susceptibles d'être apportées à ce plan en fonction des nécessités techniques de la réalisation, tant en ce qui concerne les dimensions libres que l'équipement. Les surfaces indiquées sont approximatives. Les retombées, soffites, faux plafonds, canalisations, ballon d'eau chaude ainsi que l'emplacement des équipements sont figurés à titre indicatif (dont équipement SdE RDJ (douche + lavabo) / La surface des placards ou des dessins est incluse dans celle des pièces attenantes. La circonférence des arbres est non contractuelle .

Façades

Maison 19

Echelle : 0 1 2

05

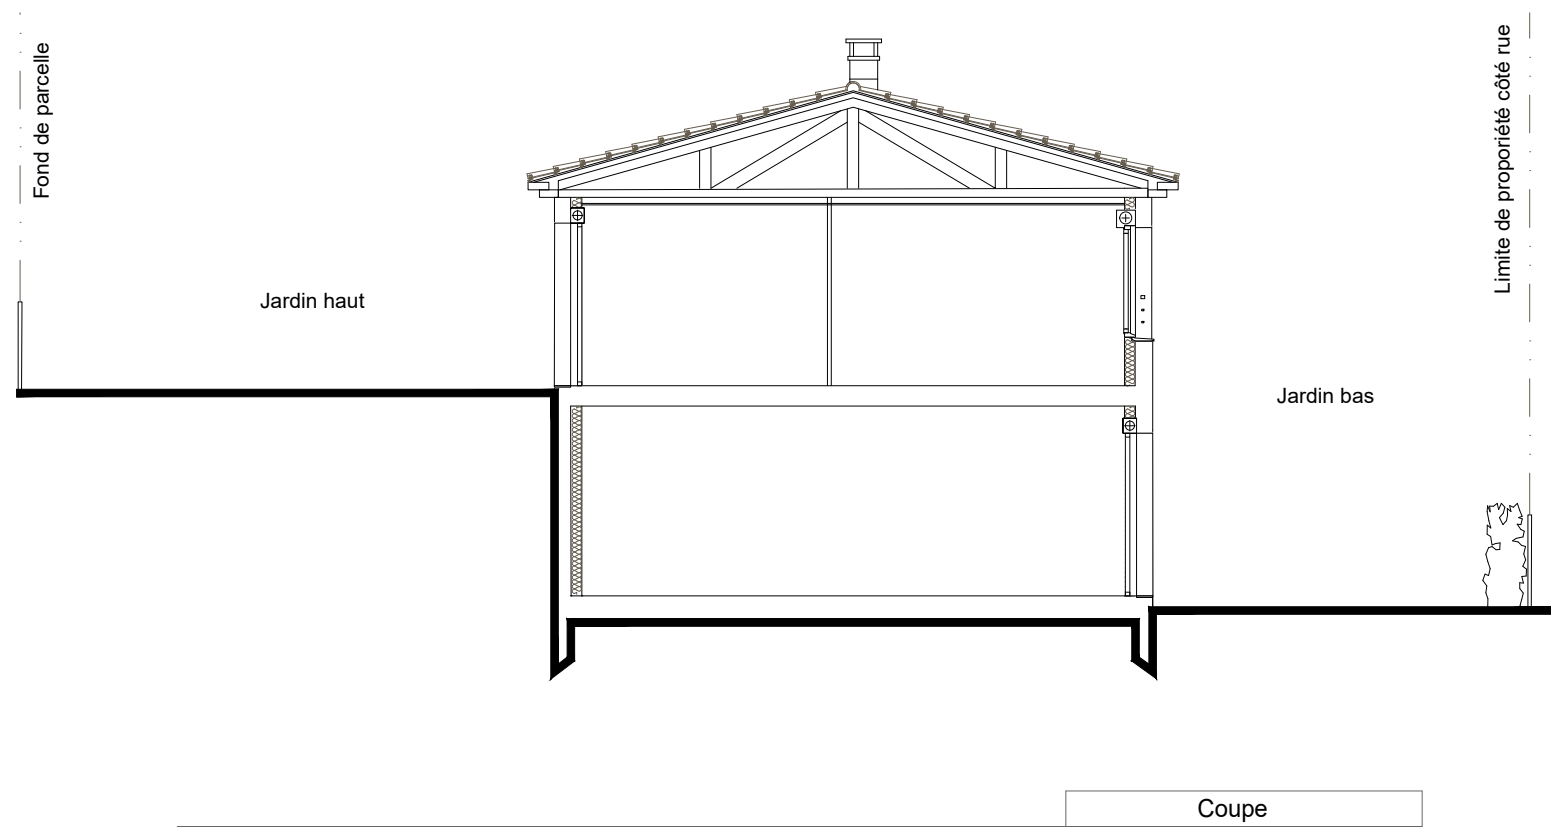

LEGENDE : PF: Porte Fenêtre / F: Fenêtre / FAB: Fenêtre Allège Basse / VR: Volet Roulant / TE: Tableau électrique / PL Placard / CUI: Cuisson / R: Réfrigérateur / LL: Lave Linge / LV: Lave Vaisselle / TRI : Tri sélectif / CE : Chauffe eau / Soffite, faux plafond :			
Gaines techniques :		Clotûres de la parcelle	Garde corps
		Altimétrie	Conduit de cheminée
NOTA : Des modifications sont susceptibles d'être apportées à ce plan en fonction des nécessités techniques de la réalisation, tant en ce qui concerne les dimensions libres que l'équipement. Les surfaces indiquées sont approximatives. Les retombées, soffites, faux plafonds, canalisations, ballon d'eau chaude ainsi que l'emplacement des équipements sont figurés à titre indicatif (dont équipement SdE RDJ (douche + lavabo) / La surface des placards ou des dessins est incluse dans celle des pièces attenantes. La circonférence des arbres est non contractuelle .			

Coupe	
Maison 19	
Echelle :	06