

TABLEAU DES SURFACES		
	Surface Habitable	Surface Utile
SURFACE HABITABLE		
REZ DE CHAUSSEE		
Salon + Salle à Manger	21.79	
Cuisine	6.23	
RGT sous Escalier	0.88	
WC	3.39	
Entrée	3.94	
Cellier	1.71	
	37.94 m²	
ETAGE		
Chambre 1 + PL	11.56	
Chambre 2	9.08	
Chambre 3	9.68	
Chambre 4	9.14	
SDB	3.29	
WC	1.56	
DGT	4.54	
	48.84 m²	
SURFACE HABITABLE	86.78 m²	S.Utile
Places de parking privatives		13.00 m²
Garage		14.18 m²
Terrasse		13.82 m²
Jardin		157.60 m²
TOTAL UTILISABLE		285.38 m²

Domaine des Oliviers

Chemin du Train des Pignes Ouest
83510 - Lorgues



LUISA

Maison 22

PLAN CLIENT

NOMENCLATURE DES PLANS

- 01 - PLAN DE DIVISION PARCELLAIRE
- 02 - PLAN PARCELLAIRE
- 03 - REZ DE JARDIN
- 04 - ETAGE
- 05 - FAÇADES
- 06 - COUPE




Plan de division parcellaire

Maison 22

Echelle : 0 8 16

LEGENDE : PF: Porte Fenêtre / F: Fenêtre / FAB: Fenêtre Allège Basse / VR: Volet Roulant / TE: Tableau électrique / PL Placard / CUI: Cuisson / R: Réfrigérateur / LL: Lave Linge / LV: Lave Vaisselle / TRI : Tri sélectif / CE : Chauffe eau / Soffite, faux plafond :			
Gaines techniques :	Clotûres de la parcelle	Garde corps	Altimétrie
Conduit de cheminée		"Les surfaces de talus sont indicatives et pourront être ajustées en fonction de la topographie du terrain"	
NOTA : Des modifications sont susceptibles d'être apportées à ce plan en fonction des nécessités techniques de la réalisation, tant en ce qui concerne les dimensions libres que l'équipement. Les surfaces indiquées sont approximatives. Les retombées, soffites, faux plafonds, canalisations, ballon d'eau chaude ainsi que l'emplacement des équipements sont figurés à titre indicatif (dont équipement SdE RDJ (douche + lavabo) / La surface des placards ou des dessins est incluse dans celle des pièces attenantes. La circonférence des arbres est non contractuelle .			

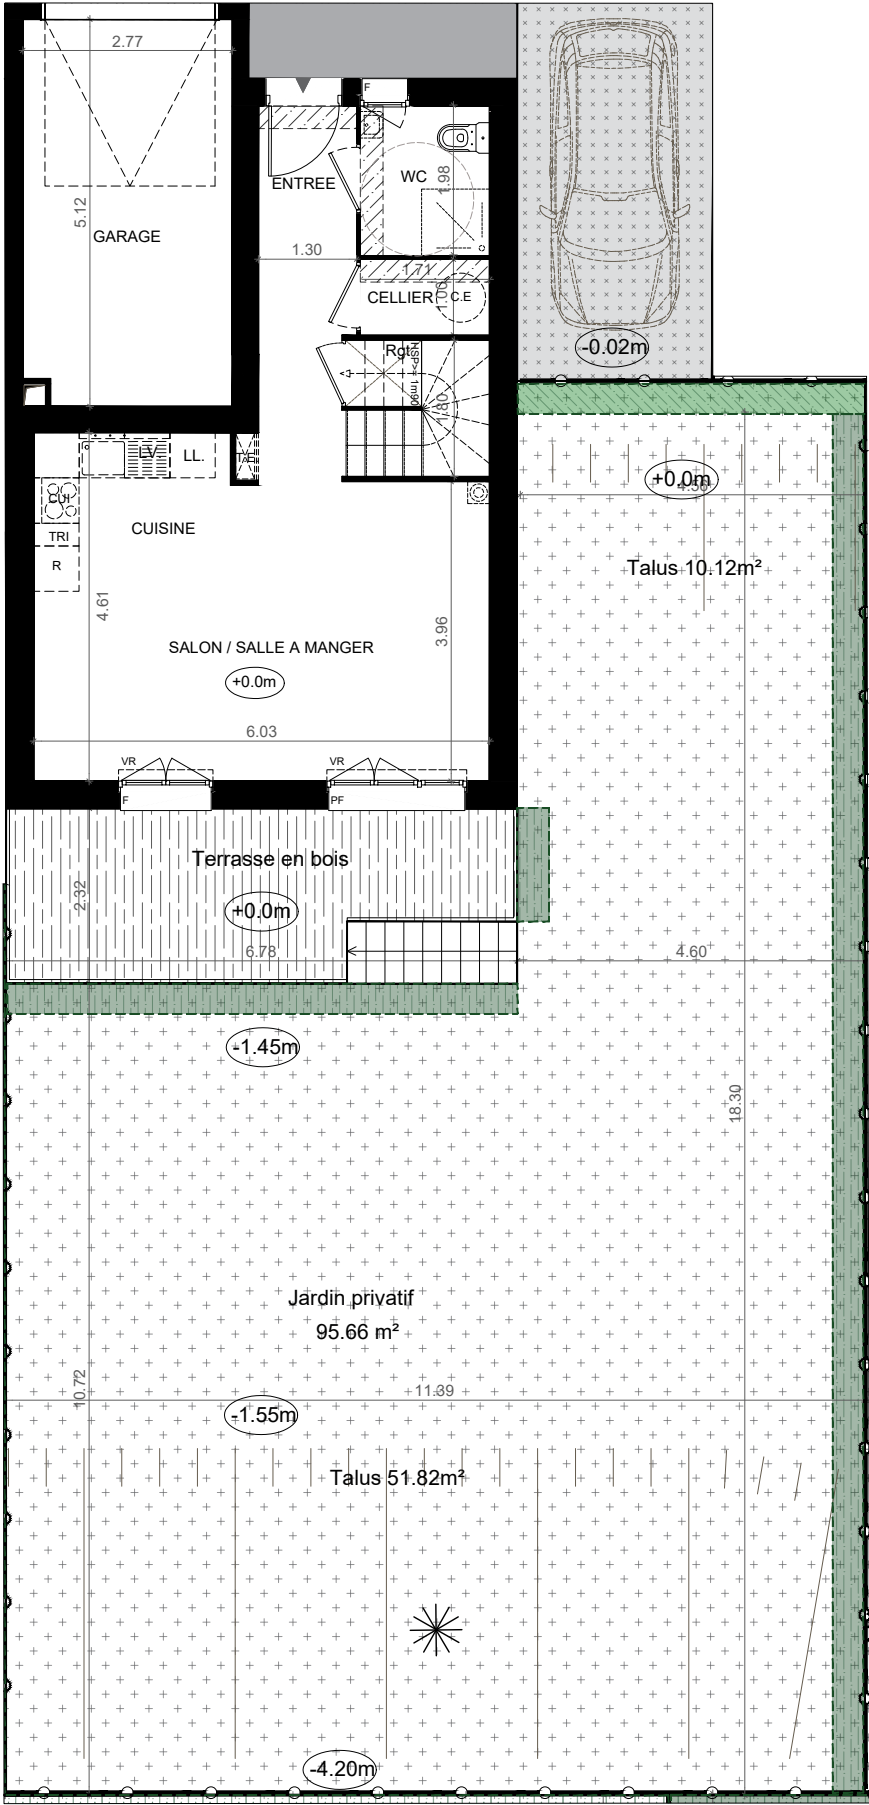

LEGENDE : PF: Porte Fenêtre / F: Fenêtre / FAB: Fenêtre Allège Basse / VR: Volet Roulant / TE: Tableau électrique / PL Placard / CUI: Cuisson / R: Réfrigérateur / LL: Lave Linge / LV: Lave Vaisselle / TRI : Tri sélectif / CE : Chauffe eau / Soffite, faux plafond :

Gaines techniques : Clotûres de la parcelle Garde corps Altimétrie Conduit de cheminée "Les surfaces de talus sont indicatives et pourront être ajustées en fonction de la topographie du terrain"


NOTA : Des modifications sont susceptibles d'être apportées à ce plan en fonction des nécessités techniques de la réalisation, tant en ce qui concerne les dimensions libres que l'équipement. Les surfaces indiquées sont approximatives. Les retombées, soffites, faux plafonds, canalisations, ballon d'eau chaude ainsi que l'emplacement des équipements sont figurés à titre indicatif (dont équipement SdE RDJ (douche + lavabo) / La surface des placards ou des dessins est incluse dans celle des pièces attenantes. La circonférence des arbres est non contractuelle .


Plan parcellaire

Maison 22

Echelle : 0 1 2

02

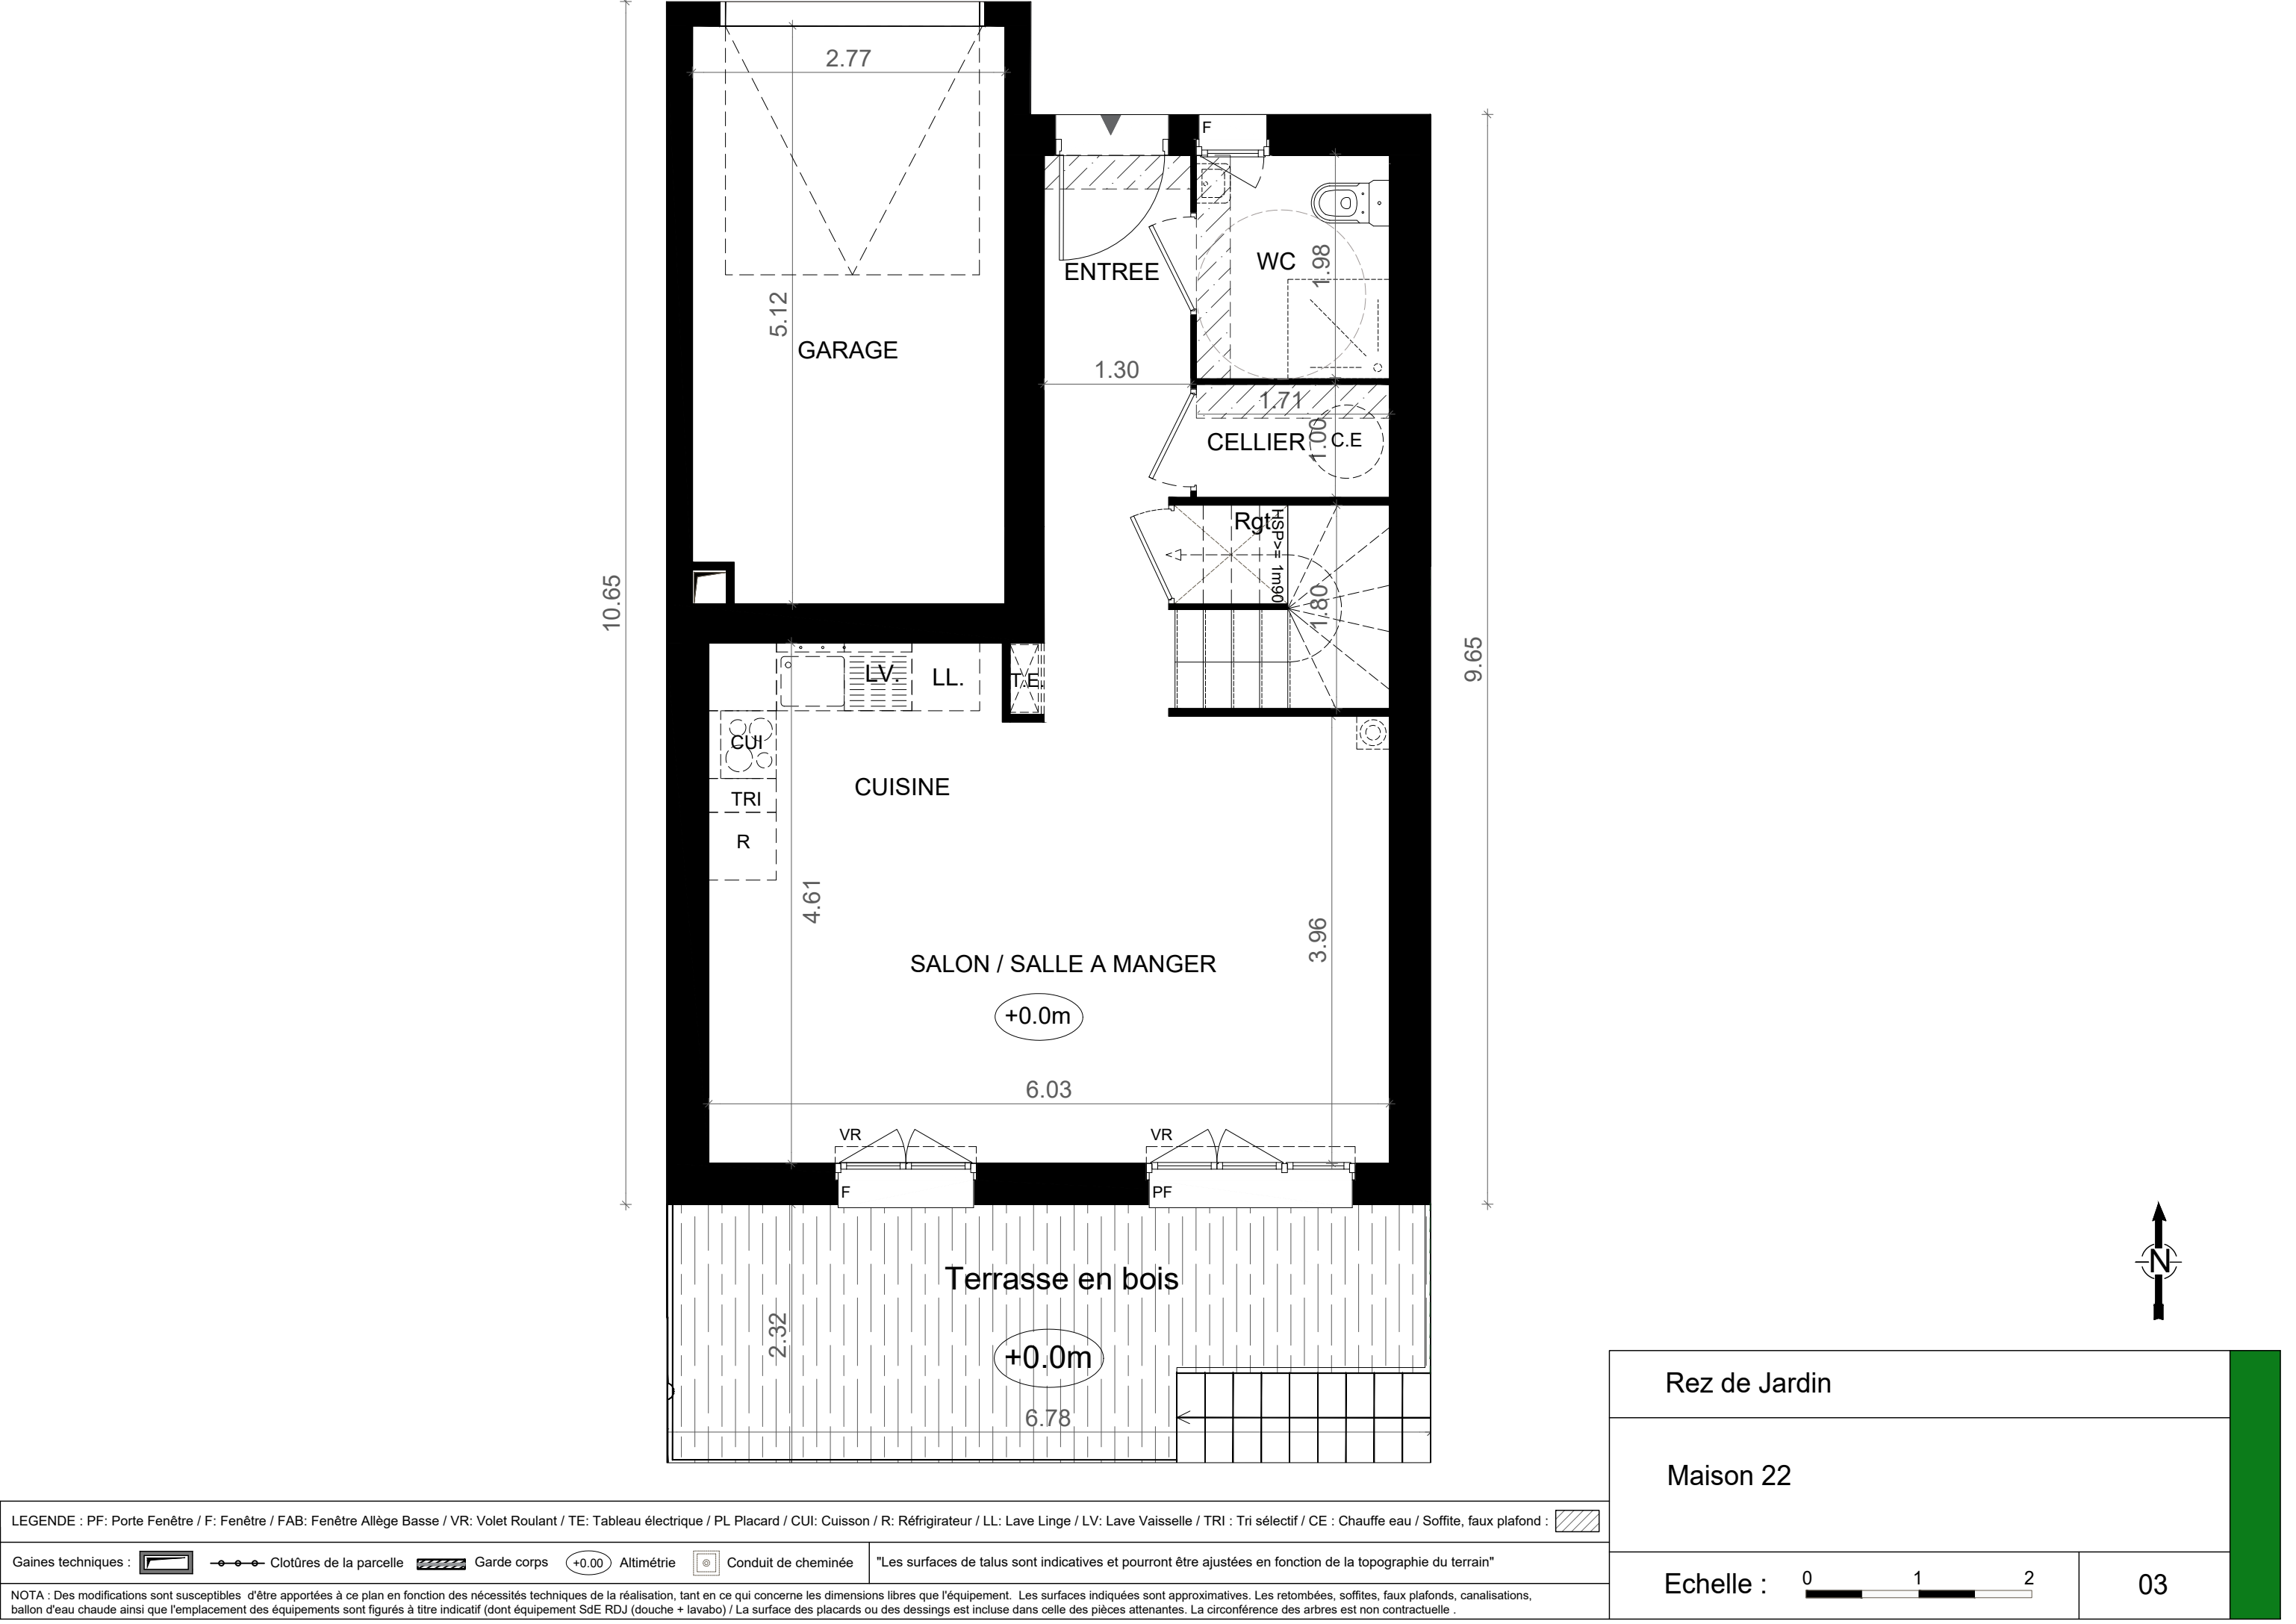

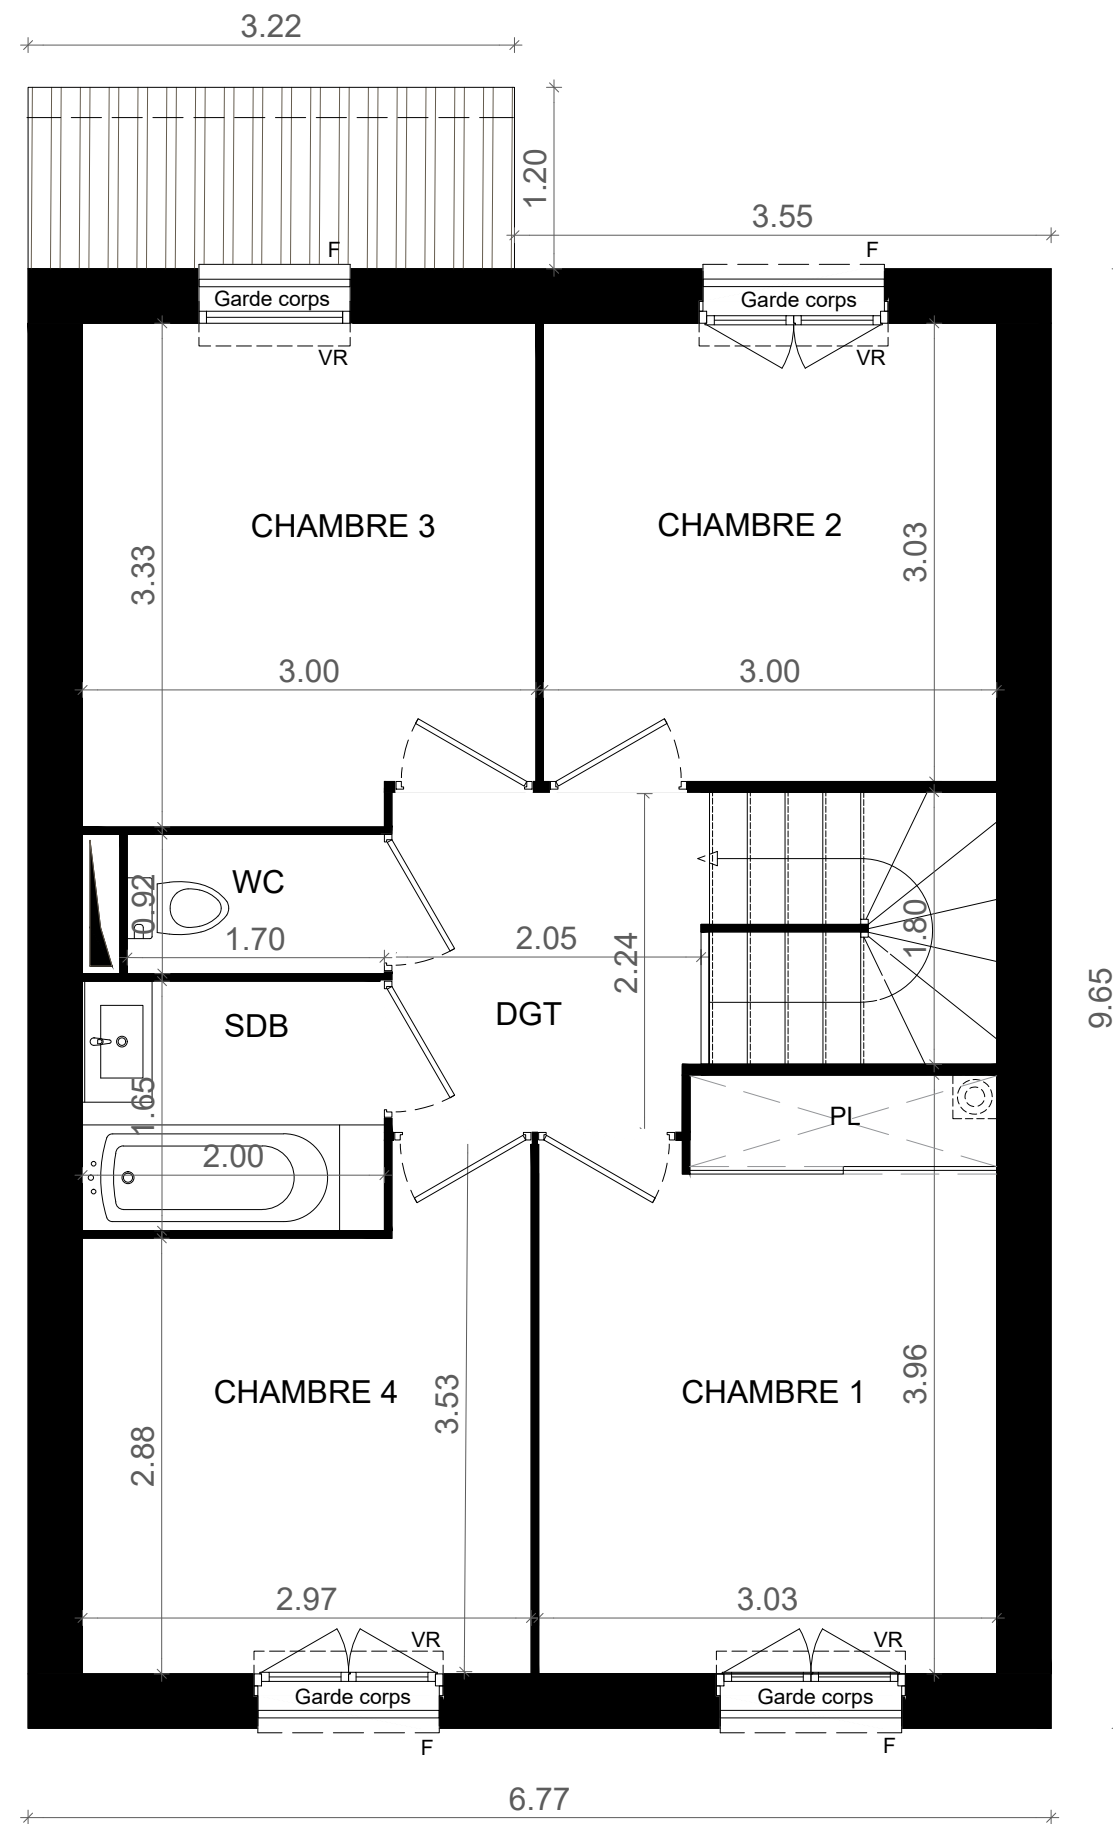


LEGENDE : PF: Porte Fenêtre / F: Fenêtre / FAB: Fenêtre Allège Basse / VR: Volet Roulant / TE: Tableau électrique / PL Placard / CUI: Cuisson / R: Réfrigérateur / LL: Lave Linge / LV: Lave Vaisselle / TRI : Tri sélectif / CE : Chauffe eau / Soffite, faux plafond :

Gaines techniques : Clotûres de la parcelle Garde corps +0.00 Altimétrie Conduit de cheminée

"Les surfaces de talus sont indicatives et pourront être ajustées en fonction de la topographie du terrain"

NOTA : Des modifications sont susceptibles d'être apportées à ce plan en fonction des nécessités techniques de la réalisation, tant en ce qui concerne les dimensions libres que l'équipement. Les surfaces indiquées sont approximatives. Les retombées, soffites, faux plafonds, canalisations, ballon d'eau chaude ainsi que l'emplacement des équipements sont figurés à titre indicatif (dont équipement SdE RDJ (douche + lavabo) / La surface des placards ou des dessins est incluse dans celle des pièces attenantes. La circonférence des arbres est non contractuelle .

Etage	
Maison 22	
Echelle : 0 1 2	04

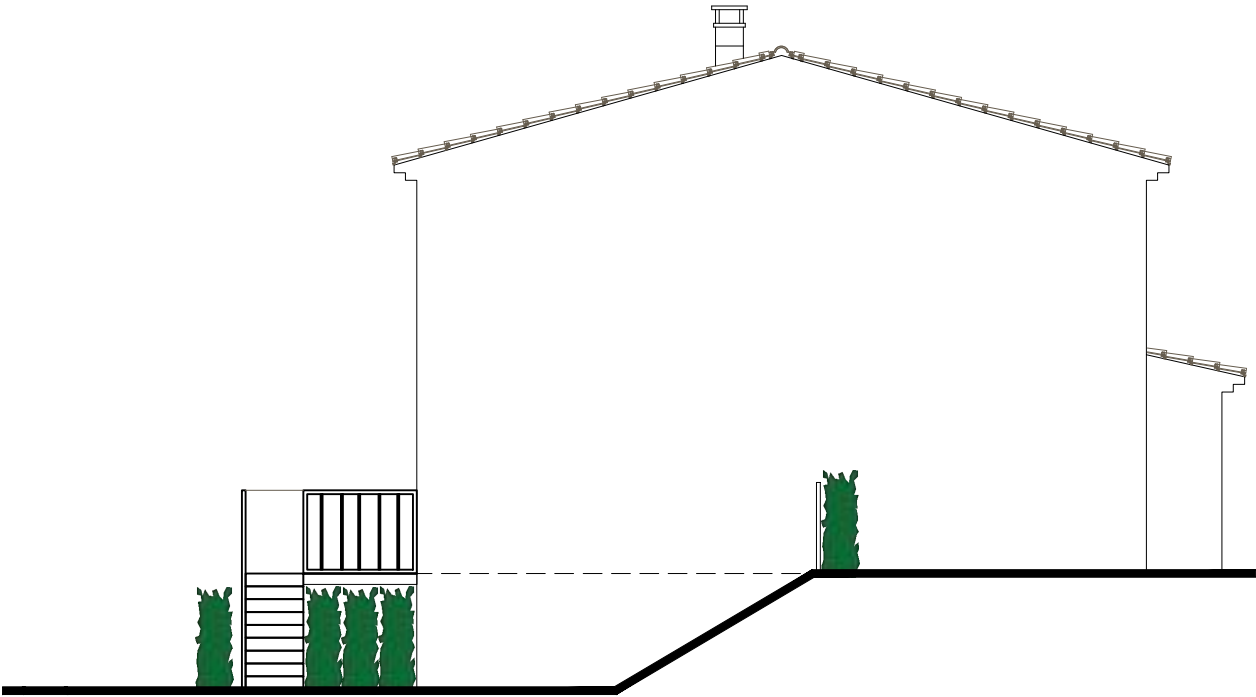

Façade Ouest



Façade Sud



Façade Nord

LEGENDE : PF: Porte Fenêtre / F: Fenêtre / FAB: Fenêtre Allège Basse / VR: Volet Roulant / TE: Tableau électrique / PL Placard / CUI: Cuisson / R: Réfrigérateur / LL: Lave Linge / LV: Lave Vaisselle / TRI : Tri sélectif / CE : Chauffe eau / Soffite, faux plafond :

Gaines techniques : Clotûres de la parcelle Garde corps Altimétrie Conduit de cheminée

"Les surfaces de talus sont indicatives et pourront être ajustées en fonction de la topographie du terrain"


NOTA : Des modifications sont susceptibles d'être apportées à ce plan en fonction des nécessités techniques de la réalisation, tant en ce qui concerne les dimensions libres que l'équipement. Les surfaces indiquées sont approximatives. Les retombées, soffites, faux plafonds, canalisations, ballon d'eau chaude ainsi que l'emplacement des équipements sont figurés à titre indicatif (dont équipement SdE RDJ (douche + lavabo) / La surface des placards ou des dessins est incluse dans celle des pièces attenantes. La circonférence des arbres est non contractuelle .

Façades

Maison 22

Echelle : 0 1 2

05

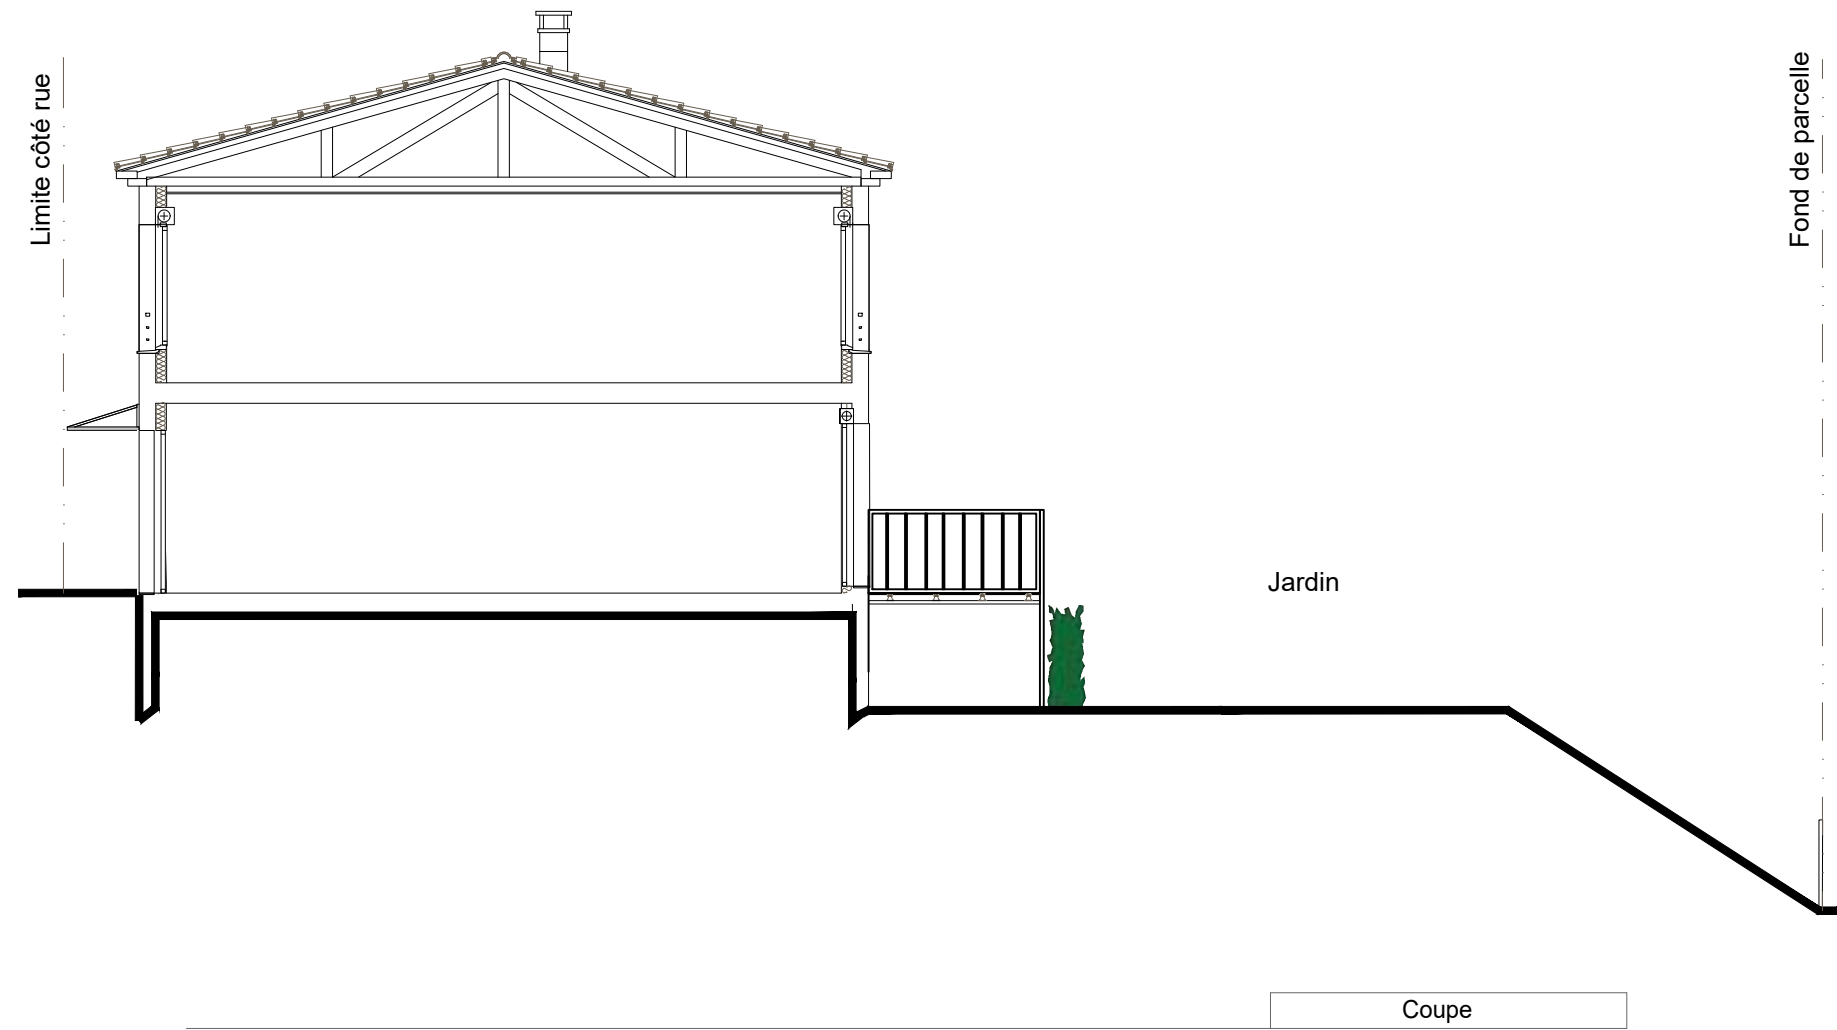

LEGENDE : PF: Porte Fenêtre / F: Fenêtre / FAB: Fenêtre Allège Basse / VR: Volet Roulant / TE: Tableau électrique / PL Placard / CUI: Cuisson / R: Réfrigérateur / LL: Lave Linge / LV: Lave Vaisselle / TRI : Tri sélectif / CE : Chauffe eau / Soffite, faux plafond :

Gaines techniques : Clotûres de la parcelle Garde corps +0.00 Altimétrie Conduit de cheminée

"Les surfaces de talus sont indicatives et pourront être ajustées en fonction de la topographie du terrain"

NOTA : Des modifications sont susceptibles d'être apportées à ce plan en fonction des nécessités techniques de la réalisation, tant en ce qui concerne les dimensions libres que l'équipement. Les surfaces indiquées sont approximatives. Les retombées, soffites, faux plafonds, canalisations, ballon d'eau chaude ainsi que l'emplacement des équipements sont figurés à titre indicatif (dont équipement SdE RDJ (douche + lavabo) / La surface des placards ou des dessins est incluse dans celle des pièces attenantes. La circonférence des arbres est non contractuelle .

Coupe

Maison 22

Echelle : 0 1 2

06