


Domaine des Oliviers

Chemin du Train des Pignes Ouest  
83510 - Lorgues

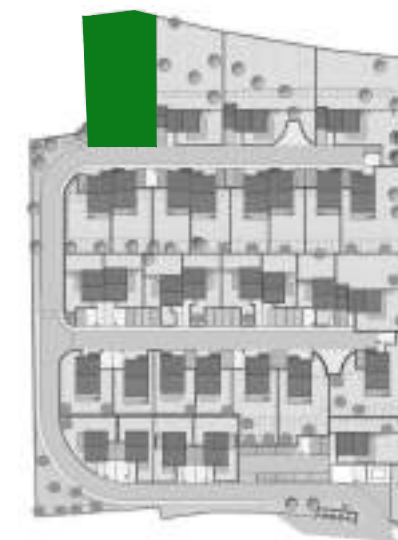

CELIA  
Maison 29

PLAN CLIENT

NOMENCLATURE DES PLANS

- 01 - PLAN DE DIVISION PARCELLAIRE
- 02 - PLAN PARCELLAIRE
- 03 - REZ DE JARDIN
- 04 - ETAGE
- 05 - FAÇADES
- 06 - COUPE

TABLEAU DES SURFACES

|                            | Surface Habitable | Surface Utile |
|----------------------------|-------------------|---------------|
| SURFACE HABITABLE          |                   |               |
| REZ DE CHAUSSEE            |                   |               |
| Salon + Salle à Manger     | 29.94             |               |
| Cuisine                    | 6.80              |               |
| Rgt. sous Escalier         | 0.88              |               |
| WC + attentes              | 3.72              |               |
|                            | 41.34 m²          |               |
| ETAGE                      |                   |               |
| Chambre 1                  | 9.87              |               |
| Chambre 2                  | 10.57             |               |
| Chambre 3                  | 9.30              |               |
| SDB                        | 5.83              |               |
| DGT                        | 2.55              |               |
| WC                         | 1.66              |               |
|                            | 39.78 m²          |               |
| SURFACE HABITABLE          | 81.12 m²          | S.Utile       |
| Place de parking privative |                   | 15.78 m²      |
| Garage                     |                   | 14.21 m²      |
| Terrasse                   |                   | 12.19 m²      |
| Jardins                    |                   | 610.16 m²     |
| TOTAL UTILISABLE           |                   | 733.46 m²     |

LEGENDE : PF: Porte Fenêtre / F: Fenêtre / FAB: Fenêtre Allège Basse / VR: Volet Roulant / TE: Tableau électrique / PL Placard / CUI: Cuisson / R: Réfrigérateur / LL: Lave Linge / LV: Lave Vaisselle / TRI : Tri sélectif / CE : Chauffe eau / Soffite, faux plafond :

Gaines techniques : Clotûres de la parcelle Garde corps +0.00 Altimétrie Conduit de cheminée "Les surfaces de talus sont indicatives et pourront être ajustées en fonction de la topographie du terrain"

NOTA : Des modifications sont susceptibles d'être apportées à ce plan en fonction des nécessités techniques de la réalisation, tant en ce qui concerne les dimensions libres que l'équipement. Les surfaces indiquées sont approximatives. Les retombées, soffites, faux plafonds, canalisations, ballon d'eau chaude ainsi que l'emplacement des équipements sont figurés à titre indicatif (dont équipement SdE RDJ (douche + lavabo) / La surface des placards ou des dessins est incluse dans celle des pièces attenantes. La circonférence des arbres est non contractuelle .

Date 02/07/2026

Indice 2

TYPE  
M3a1P




Plan de division parcellaire

Maison 29

Echelle : 0 8 16


01

|   |                         |                     |   |
|---|-------------------------|---------------------|---|
| LEGENDE : PF: Porte Fenêtre / F: Fenêtre / FAB: Fenêtre Allège Basse / VR: Volet Roulant / TE: Tableau électrique / PL Placard / CUI: Cuisson / R: Réfrigérateur / LL: Lave Linge / LV: Lave Vaisselle / TRI : Tri sélectif / CE : Chauffe eau / Soffite, faux plafond :   |                         |                     |   |
| Gaines techniques :   | Clotûres de la parcelle | Garde corps         | Altimétrie                                                                                                  |
|   |                         | Conduit de cheminée | "Les surfaces de talus sont indicatives et pourront être ajustées en fonction de la topographie du terrain" |
| NOTA : Des modifications sont susceptibles d'être apportées à ce plan en fonction des nécessités techniques de la réalisation, tant en ce qui concerne les dimensions libres que l'équipement. Les surfaces indiquées sont approximatives. Les retombées, soffites, faux plafonds, canalisations, ballon d'eau chaude ainsi que l'emplacement des équipements sont figurés à titre indicatif (dont équipement SdE RDJ (douche + lavabo) / La surface des placards ou des dessins est incluse dans celle des pièces attenantes. La circonférence des arbres est non contractuelle . |                         |                     |   |

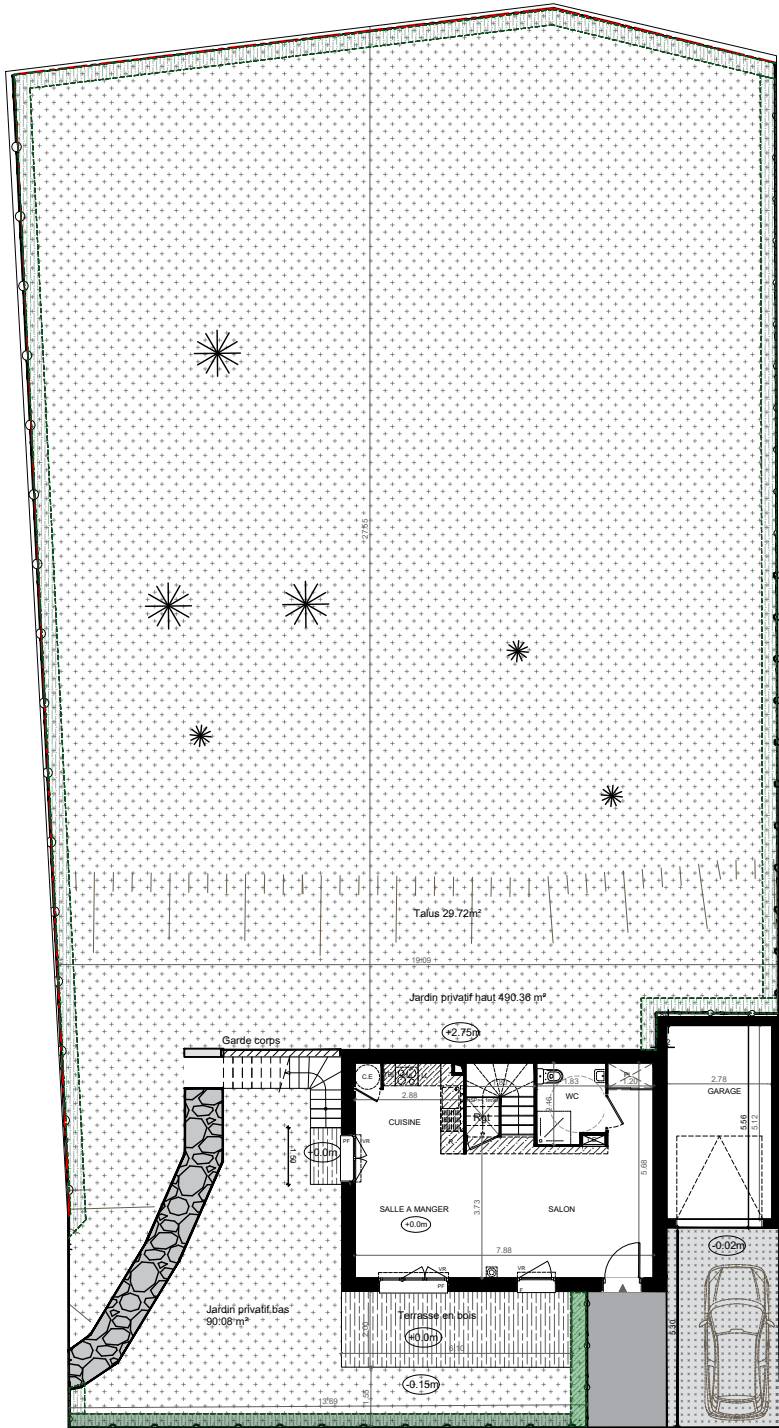


|   |  |  |  |                         |  |             |  |            |  |                     |   |
|---|--|--|--|-------------------------|--|-------------|--|------------|--|---------------------|---|
| LEGENDE : PF: Porte Fenêtre / F: Fenêtre / FAB: Fenêtre Allège Basse / VR: Volet Roulant / TE: Tableau électrique / PL Placard / CUI: Cuisson / R: Réfrigérateur / LL: Lave Linge / LV: Lave Vaisselle / TRI : Tri sélectif / CE : Chauffe eau / Soffite, faux plafond :   |  |  |  |                         |  |             |  |            |  |                     |   |
| Gaines techniques :   |  |  |  | Clotûres de la parcelle |  | Garde corps |  | Altimétrie |  | Conduit de cheminée | "Les surfaces de talus sont indicatives et pourront être ajustées en fonction de la topographie du terrain" |
| NOTA : Des modifications sont susceptibles d'être apportées à ce plan en fonction des nécessités techniques de la réalisation, tant en ce qui concerne les dimensions libres que l'équipement. Les surfaces indiquées sont approximatives. Les retombées, soffites, faux plafonds, canalisations, ballon d'eau chaude ainsi que l'emplacement des équipements sont figurés à titre indicatif (dont équipement SdE RDJ (douche + lavabo) / La surface des placards ou des dessins est incluse dans celle des pièces attenantes. La circonférence des arbres est non contractuelle . |  |  |  |                         |  |             |  |            |  |                     |   |

|                  |    |
|------------------|----|
| Plan parcellaire |    |
| Maison 29        |    |
| Echelle :        | 02 |

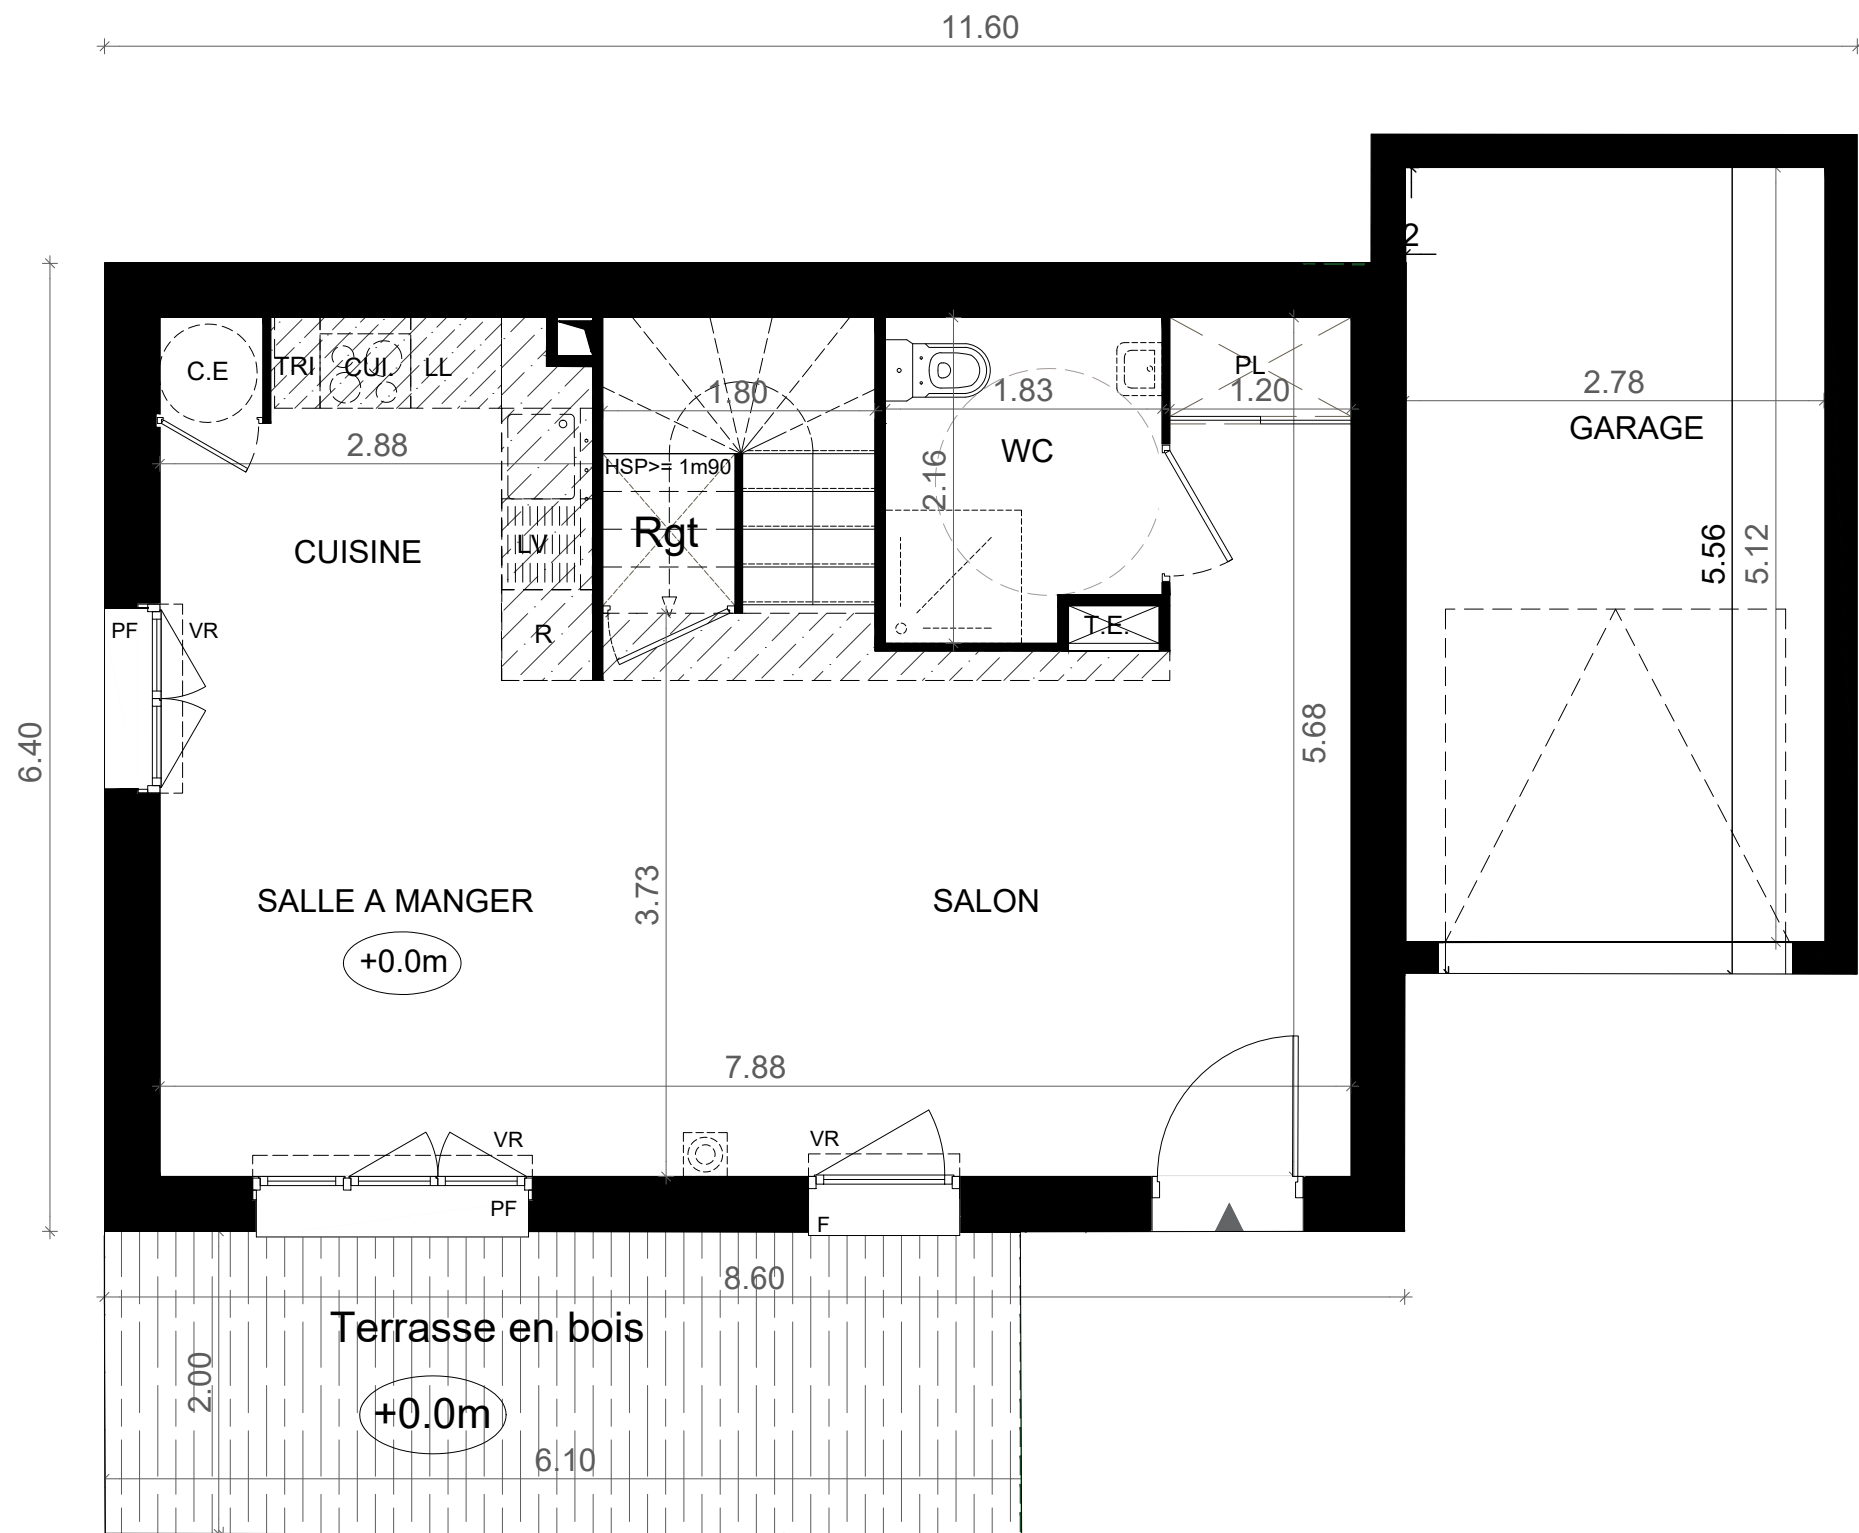

|   |                         |             |                  |                     |
|---|-------------------------|-------------|------------------|---------------------|
| LEGENDE : PF: Porte Fenêtre / F: Fenêtre / FAB: Fenêtre Allège Basse / VR: Volet Roulant / TE: Tableau électrique / PL Placard / CUI: Cuisson / R: Réfrigérateur / LL: Lave Linge / LV: Lave Vaisselle / TRI: Tri sélectif / CE: Chauffe eau / Soffite, faux plafond :   |                         |             |                  |                     |
| Gaines techniques :   | Clotûres de la parcelle | Garde corps | +0.00 Altimétrie | Conduit de cheminée |
| NOTA : Des modifications sont susceptibles d'être apportées à ce plan en fonction des nécessités techniques de la réalisation, tant en ce qui concerne les dimensions libres que l'équipement. Les surfaces indiquées sont approximatives. Les retombées, soffites, faux plafonds, canalisations, ballon d'eau chaude ainsi que l'emplacement des équipements sont figurés à titre indicatif (dont équipement SdE RDJ (douche + lavabo) / La surface des placards ou des dessins est incluse dans celle des pièces attenantes. La circonférence des arbres est non contractuelle . |                         |             |                  |                     |

|               |    |
|---------------|----|
| Rez de Jardin |    |
| Maison 29     |    |
| Echelle :     | 03 |

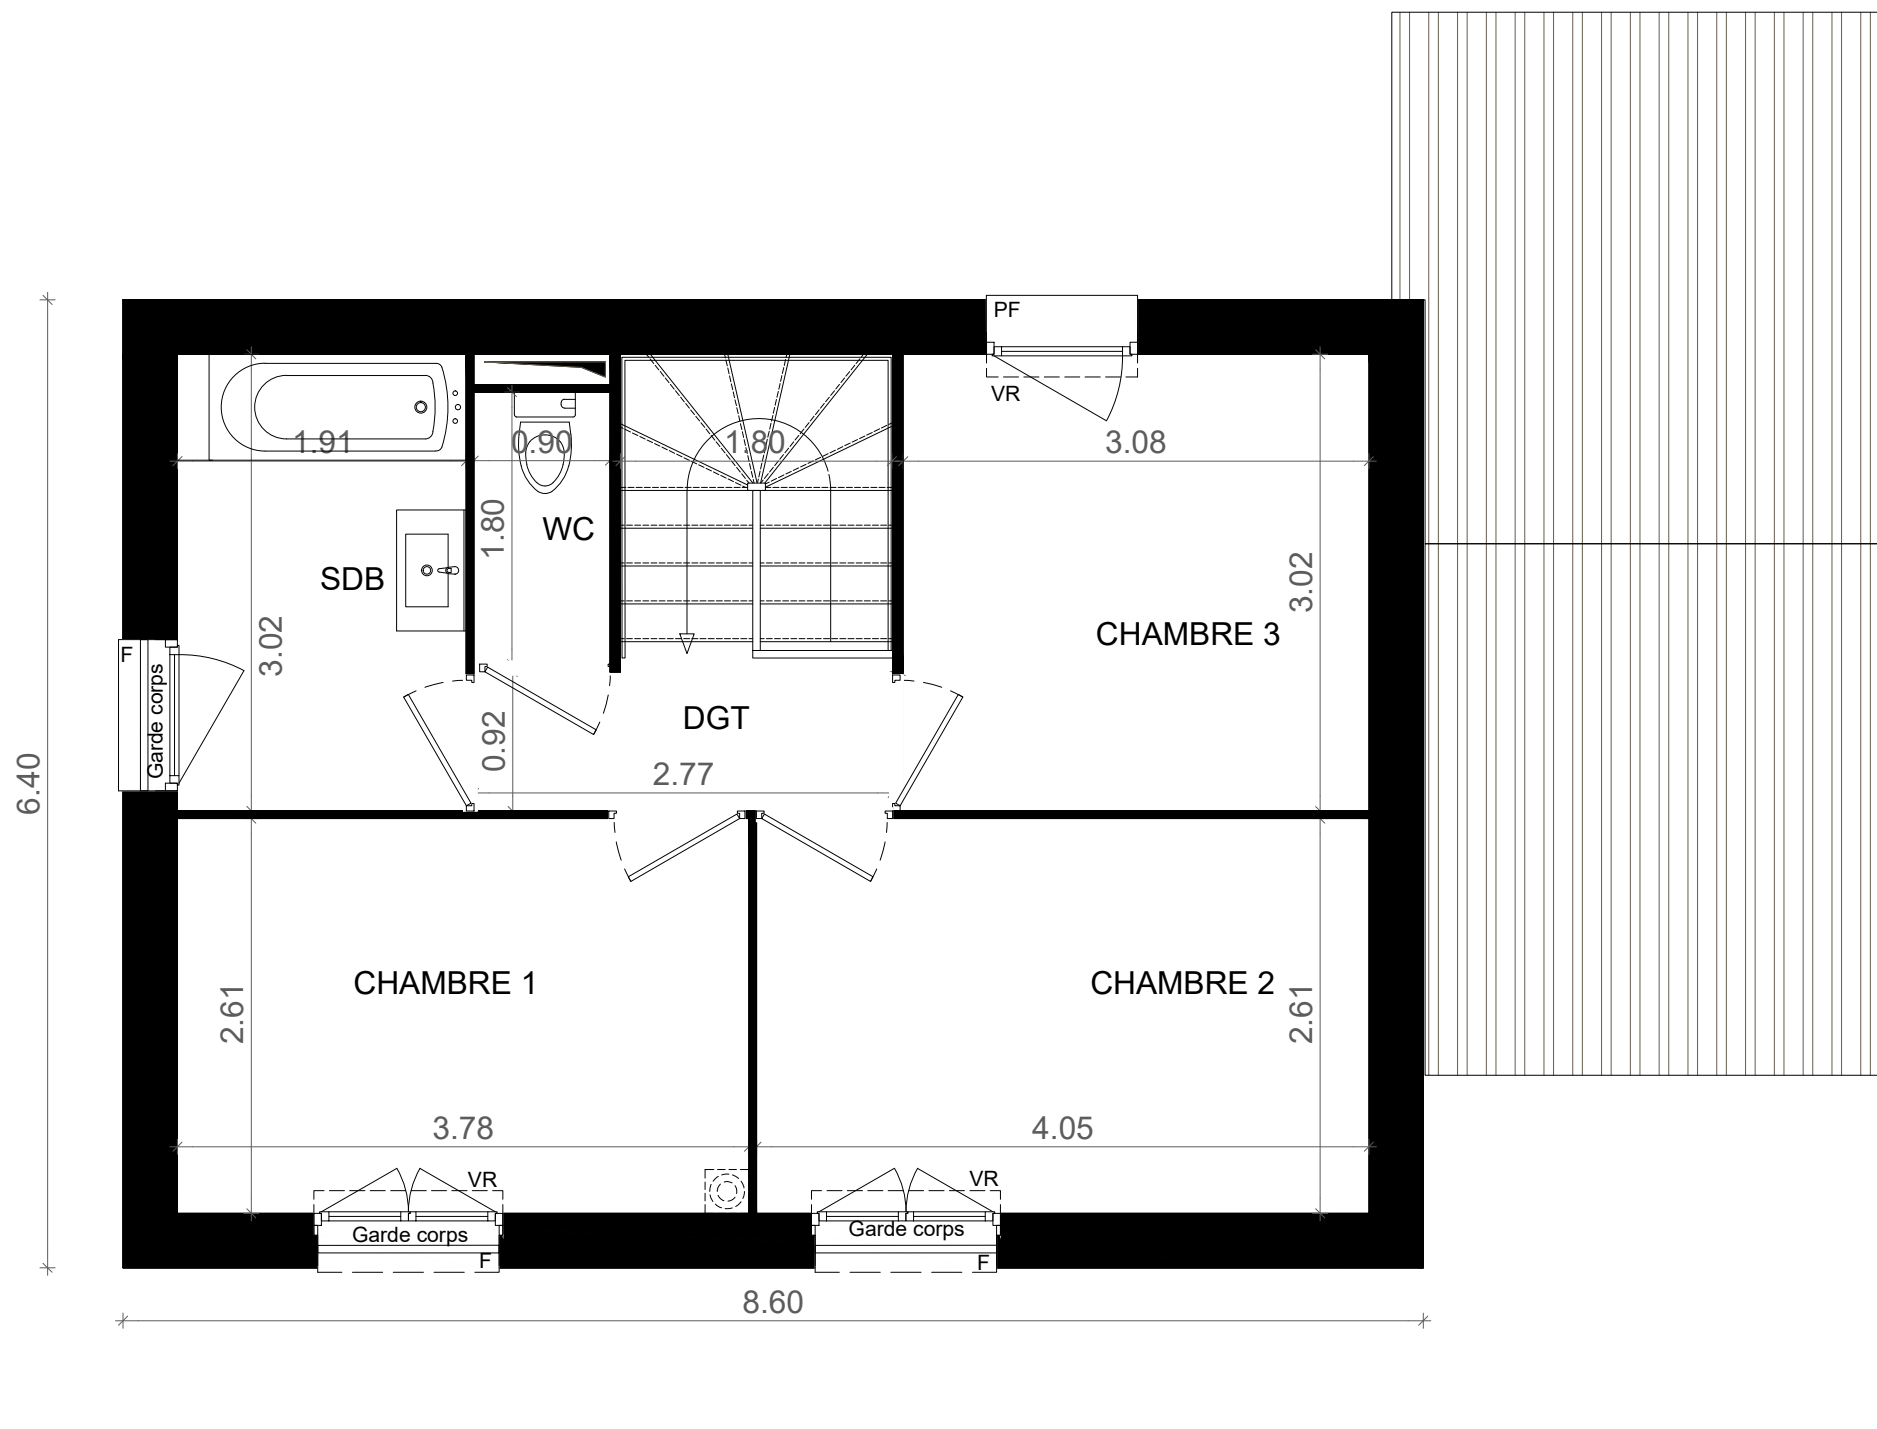

LEGENDE : PF: Porte Fenêtre / F: Fenêtre / FAB: Fenêtre Allège Basse / VR: Volet Roulant / TE: Tableau électrique / PL Placard / CUI: Cuisson / R: Réfrigérateur / LL: Lave Linge / LV: Lave Vaisselle / TRI : Tri sélectif / CE : Chauffe eau / Soffite, faux plafond :

Gaines techniques : Clotûres de la parcelle Garde corps Altimétrie Conduit de cheminée

"Les surfaces de talus sont indicatives et pourront être ajustées en fonction de la topographie du terrain"


NOTA : Des modifications sont susceptibles d'être apportées à ce plan en fonction des nécessités techniques de la réalisation, tant en ce qui concerne les dimensions libres que l'équipement. Les surfaces indiquées sont approximatives. Les retombées, soffites, faux plafonds, canalisations, ballon d'eau chaude ainsi que l'emplacement des équipements sont figurés à titre indicatif (dont équipement SdE RDJ (douche + lavabo) / La surface des placards ou des dessins est incluse dans celle des pièces attenantes. La circonférence des arbres est non contractuelle .

Etage

Maison 29

Echelle : 0 1 2


04

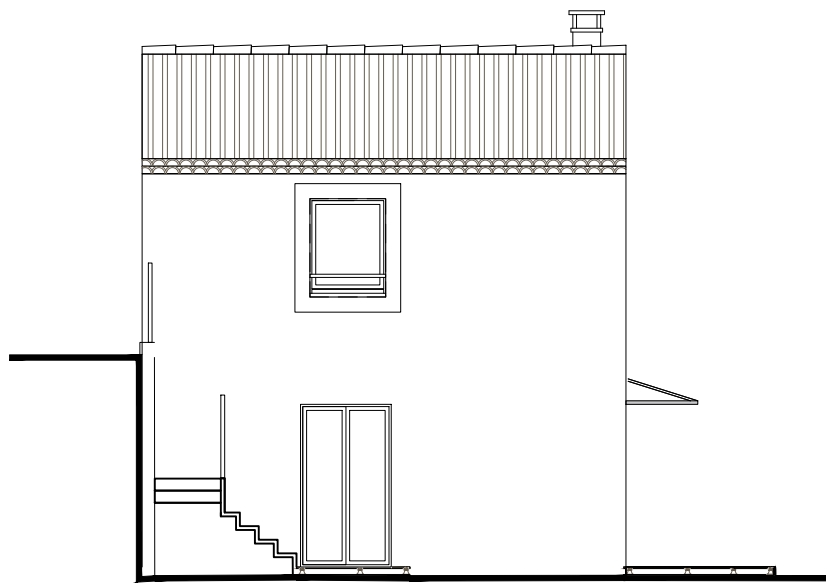

Façade Ouest



Façade Sud

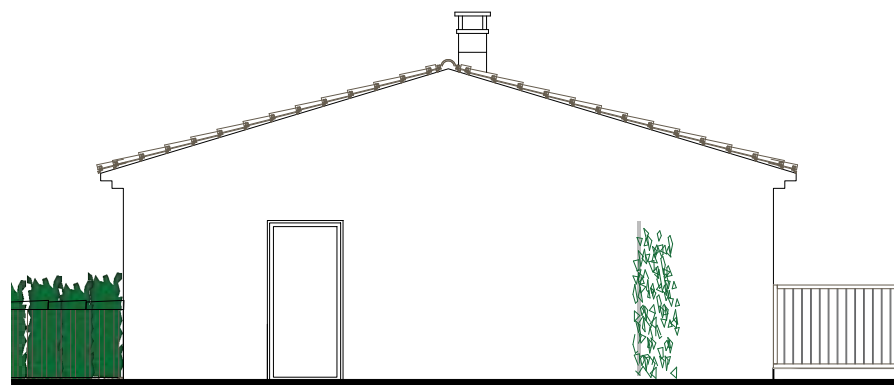

Façade Nord

LEGENDE : PF: Porte Fenêtre / F: Fenêtre / FAB: Fenêtre Allège Basse / VR: Volet Roulant / TE: Tableau électrique / PL Placard / CUI: Cuisson / R: Réfrigérateur / LL: Lave Linge / LV: Lave Vaisselle / TRI : Tri sélectif / CE : Chauffe eau / Soffite, faux plafond :

Gaines techniques : Clotûres de la parcelle Garde corps Altimétrie Conduit de cheminée

"Les surfaces de talus sont indicatives et pourront être ajustées en fonction de la topographie du terrain"


NOTA : Des modifications sont susceptibles d'être apportées à ce plan en fonction des nécessités techniques de la réalisation, tant en ce qui concerne les dimensions libres que l'équipement. Les surfaces indiquées sont approximatives. Les retombées, soffites, faux plafonds, canalisations, ballon d'eau chaude ainsi que l'emplacement des équipements sont figurés à titre indicatif (dont équipement SdE RDJ (douche + lavabo) / La surface des placards ou des dessins est incluse dans celle des pièces attenantes. La circonférence des arbres est non contractuelle .

Façades

Maison 29

Echelle : 0 1 2

05

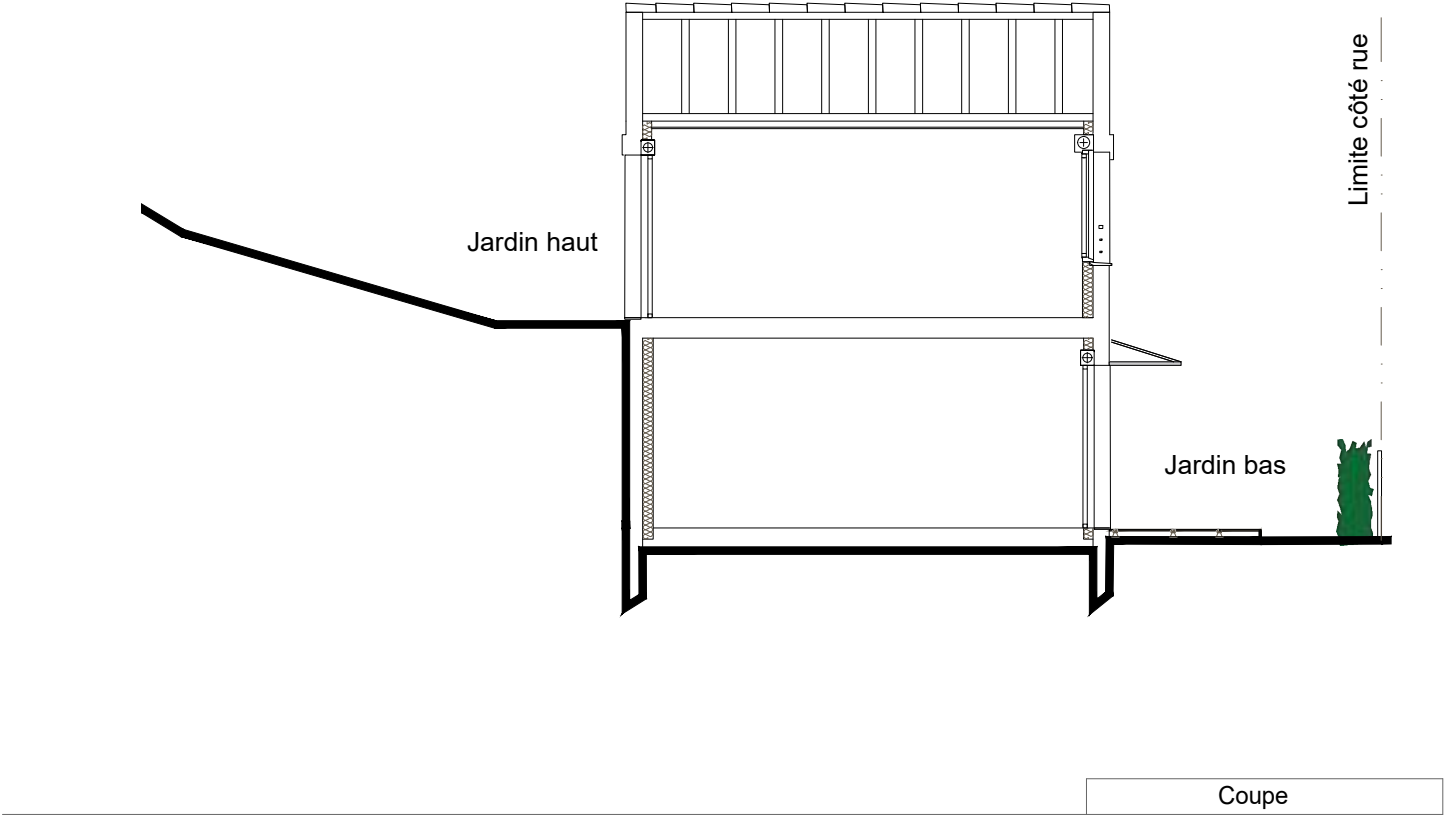

|   |  |  |   |    |  |   |
|---|--|--|---|----|--|---|
|   |  |  | Coupe   |    |  |   |
|   |  |  | Maison 29   |    |  |   |
| LEGENDE : PF: Porte Fenêtre / F: Fenêtre / FAB: Fenêtre Allège Basse / VR: Volet Roulant / TE: Tableau électrique / PL Placard / CUI: Cuisson / R: Réfrigérateur / LL: Lave Linge / LV: Lave Vaisselle / TRI : Tri sélectif / CE : Chauffe eau / Soffite, faux plafond :   |  |  |   |    |  |   |
| Gaines techniques :   |  |  |  Clotûres de la parcelle  Garde corps  Altimétrie  Conduit de cheminée |    |  | "Les surfaces de talus sont indicatives et pourront être ajustées en fonction de la topographie du terrain" |
| NOTA : Des modifications sont susceptibles d'être apportées à ce plan en fonction des nécessités techniques de la réalisation, tant en ce qui concerne les dimensions libres que l'équipement. Les surfaces indiquées sont approximatives. Les retombées, soffites, faux plafonds, canalisations, ballon d'eau chaude ainsi que l'emplacement des équipements sont figurés à titre indicatif (dont équipement SdE RDJ (douche + lavabo) / La surface des placards ou des dessins est incluse dans celle des pièces attenantes. La circonférence des arbres est non contractuelle . |  |  |   |    |  |   |
| Echelle :   |  |  |   | 06 |  |   |