


Le grand chêne

37-39, boulevard François Mitterrand
44800 - Saint Herblain

1 pièce - C002
Bâtiment C, rez-de-chaussée

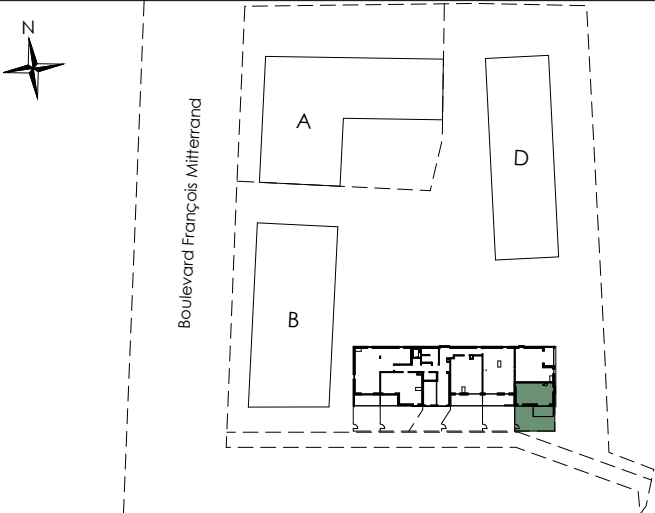


Surfaces Habitables

Pièce de vie	24.4 m ²
SDE	4.7 m ²

 Soffite / Faux plafond : hauteur > 2.10 m

TOTAL	29.1 m ²
Terrasse	8.6 m ²
Jardin privatif	31.5 m ²

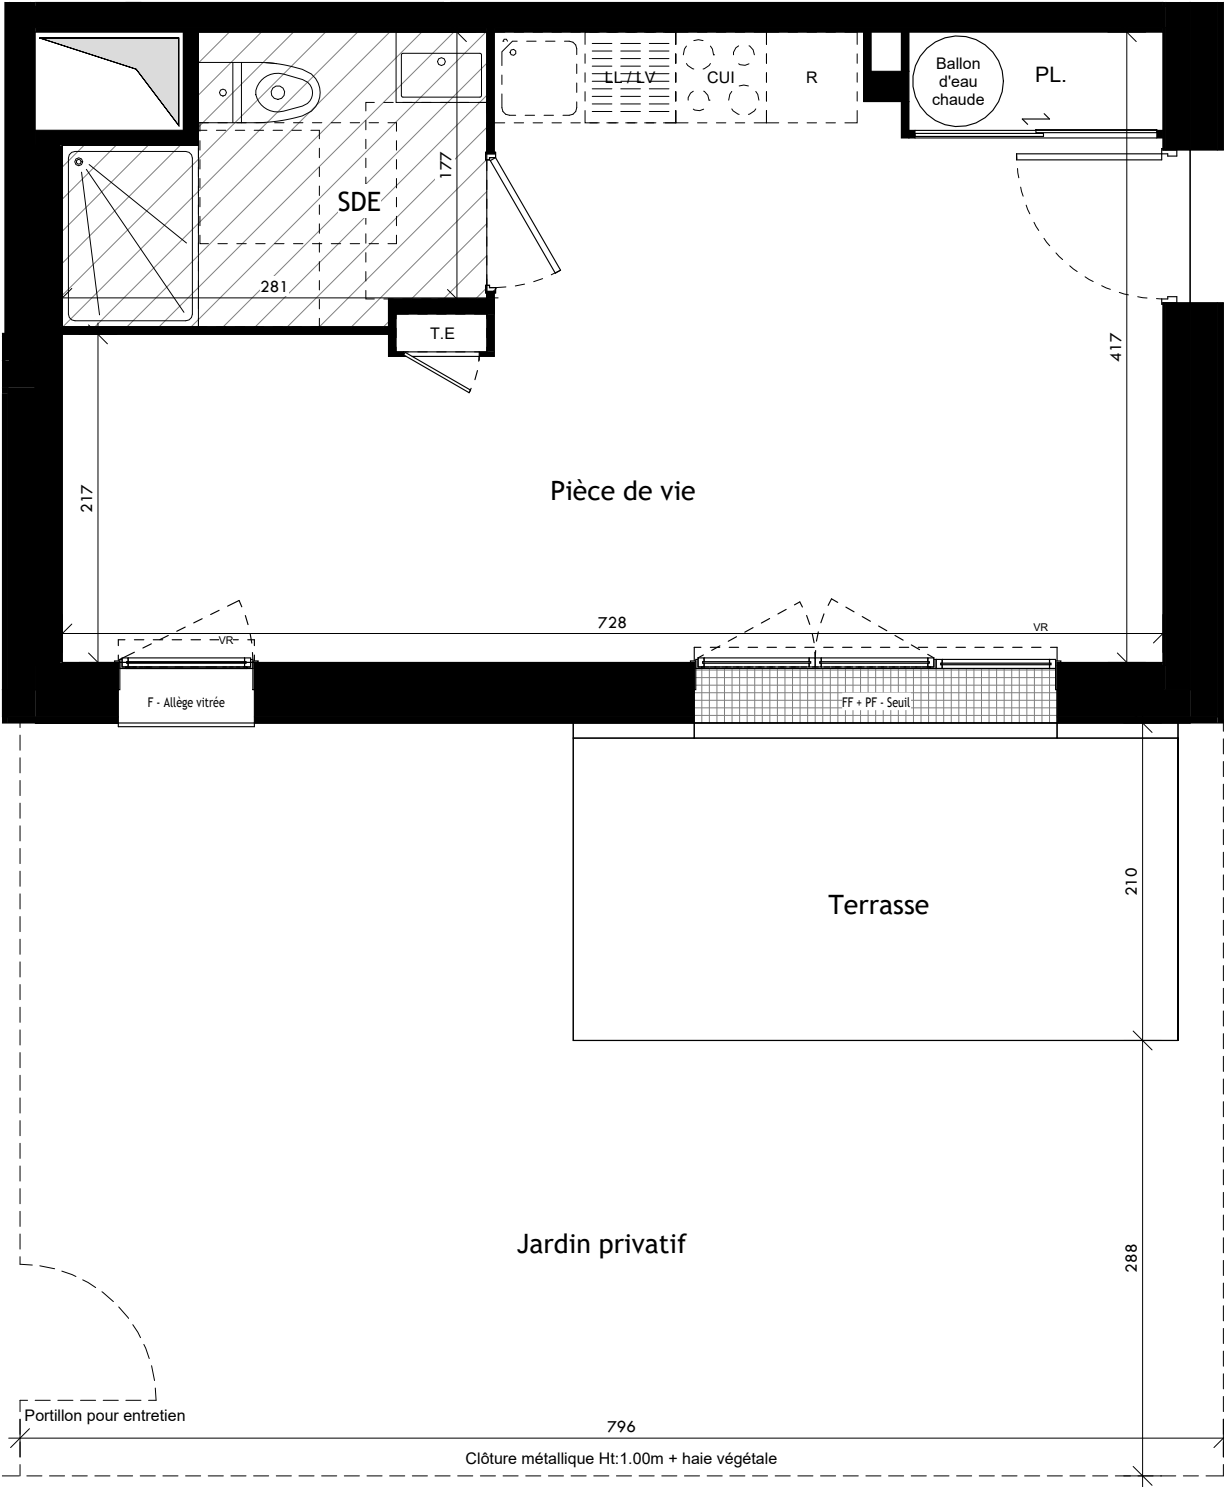

LÉGENDE: PF:Porte Fenêtre / FF:Fenêtre Fixe / F:Fenêtre / VR:Volet Roulant / T.E: Tableau Électrique / PL: Placard / CUI: Cuisinière / R: Réfrigérateur / LL: Lave Linge / LV:Lave Vaisselle / CH: Chaudière /  Soffite/Faux plafond /  Cloison démontable

NOTA : Des modifications sont susceptibles d'être apportées à ce plan en fonction des nécessités techniques de la réalisation, tant en ce qui concerne les dimensions libres que l'équipement. Les surfaces indiquées sont approximatives. Les retombées, soffites, faux plafonds, canalisations, ballon d'eau chaude, ainsi que l'emplacement des équipements sont figurés à titre indicatif / La surface des placards ou des dressings est incluse dans celle des pièces attenantes.

Jba

12/03/2026 - Indice : F