


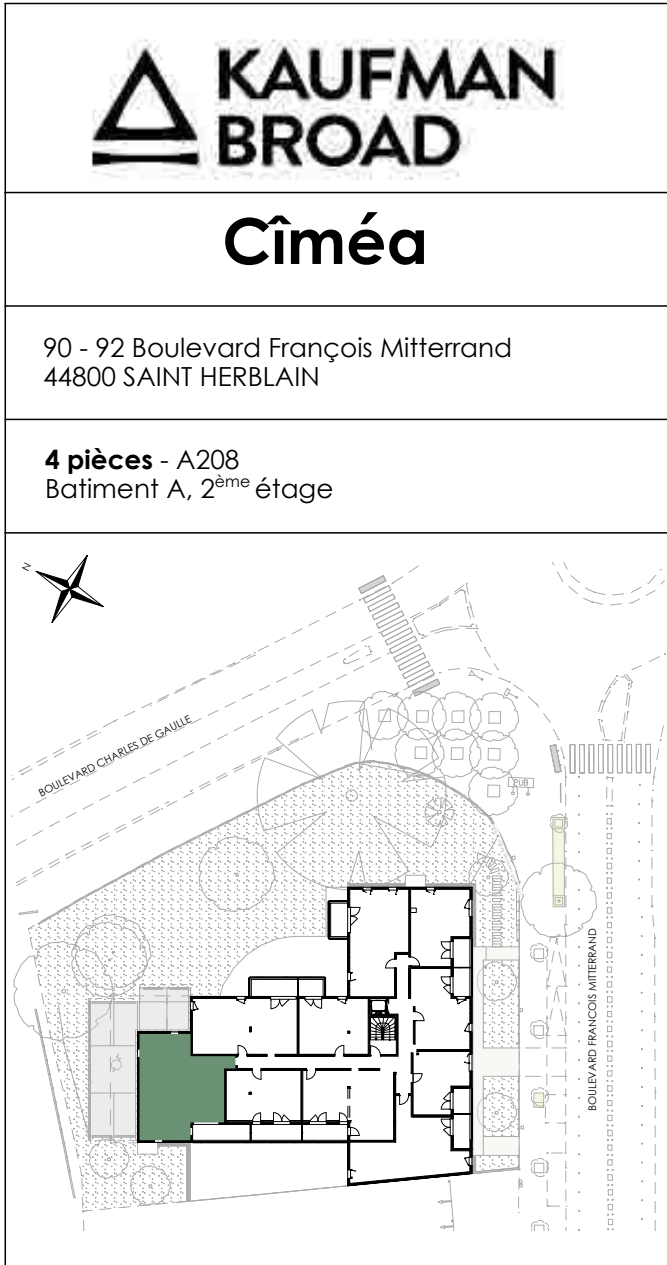

KAUFMAN BROAD

Cîméa

90 - 92 Boulevard François Mitterrand
44800 SAINT HERBLAIN

4 pièces - A208
Batiment A, 2^{ème} étage

The image is a detailed architectural site plan and floor plan for the Cîméa project. It features a large green area, a parking lot, and surrounding streets: Boulevard Charles de Gaulle and Boulevard François Mitterrand. A north arrow is present in the top left corner. The plan shows the layout of the building complex, including a large green area, a parking lot, and surrounding streets: Boulevard Charles de Gaulle and Boulevard François Mitterrand. A north arrow is present in the top left corner.

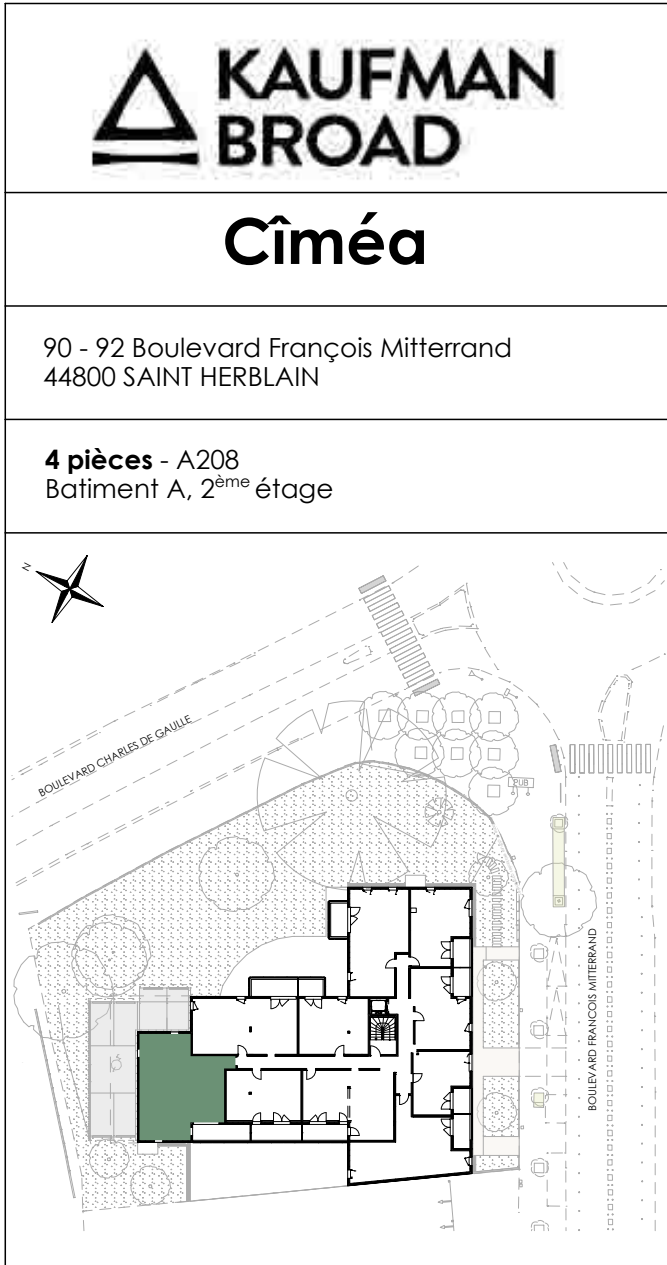


Surfaces Habitables	
Réception dont :	28,75 m ²
Entrée	3,55 m ²
Séjour / Cuisine	25,20 m ²
Chambre 1 - suite parentale	14,97 m ²
avec S.d.B.	5,19 m ²
Chambre 2	10,32 m ²
Chambre 3	9,48 m ²
Dégagement	3,83 m ²
S.d.E.	3,02 m ²
W.C.	2,61 m ²

Surfaces Habitables	
Réception dont :	28,75 m ²
Entrée	3,55 m ²
Séjour / Cuisine	25,20 m ²
Chambre 1 - suite parentale	14,97 m ²
avec S.d.B.	5,19 m ²
Chambre 2	10,32 m ²
Chambre 3	9,48 m ²
Dégagement	3,83 m ²
S.d.E.	3,02 m ²
W.C.	2,61 m ²

TOTAL	78,17 m²
-------	----------



Loggia	10,30 m ²
--------	----------------------

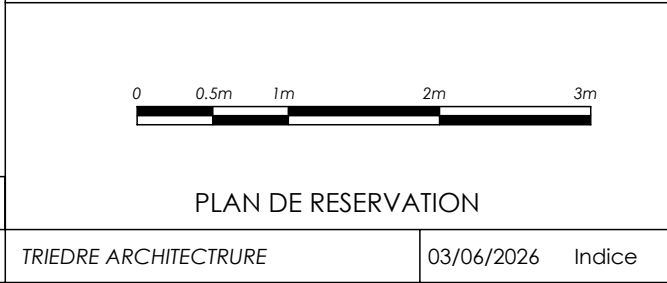

PLAN DE RESERVATION		
TRIEDRE ARCHITECTURE	03/06/2026	Indice

		
PLAN DE RESERVATION		
TRIEDRE ARCHITECTURE	03/06/2026	Indice

		
PLAN DE RESERVATION		
TRIEDRE ARCHITECTURE	03/06/2026	Indice

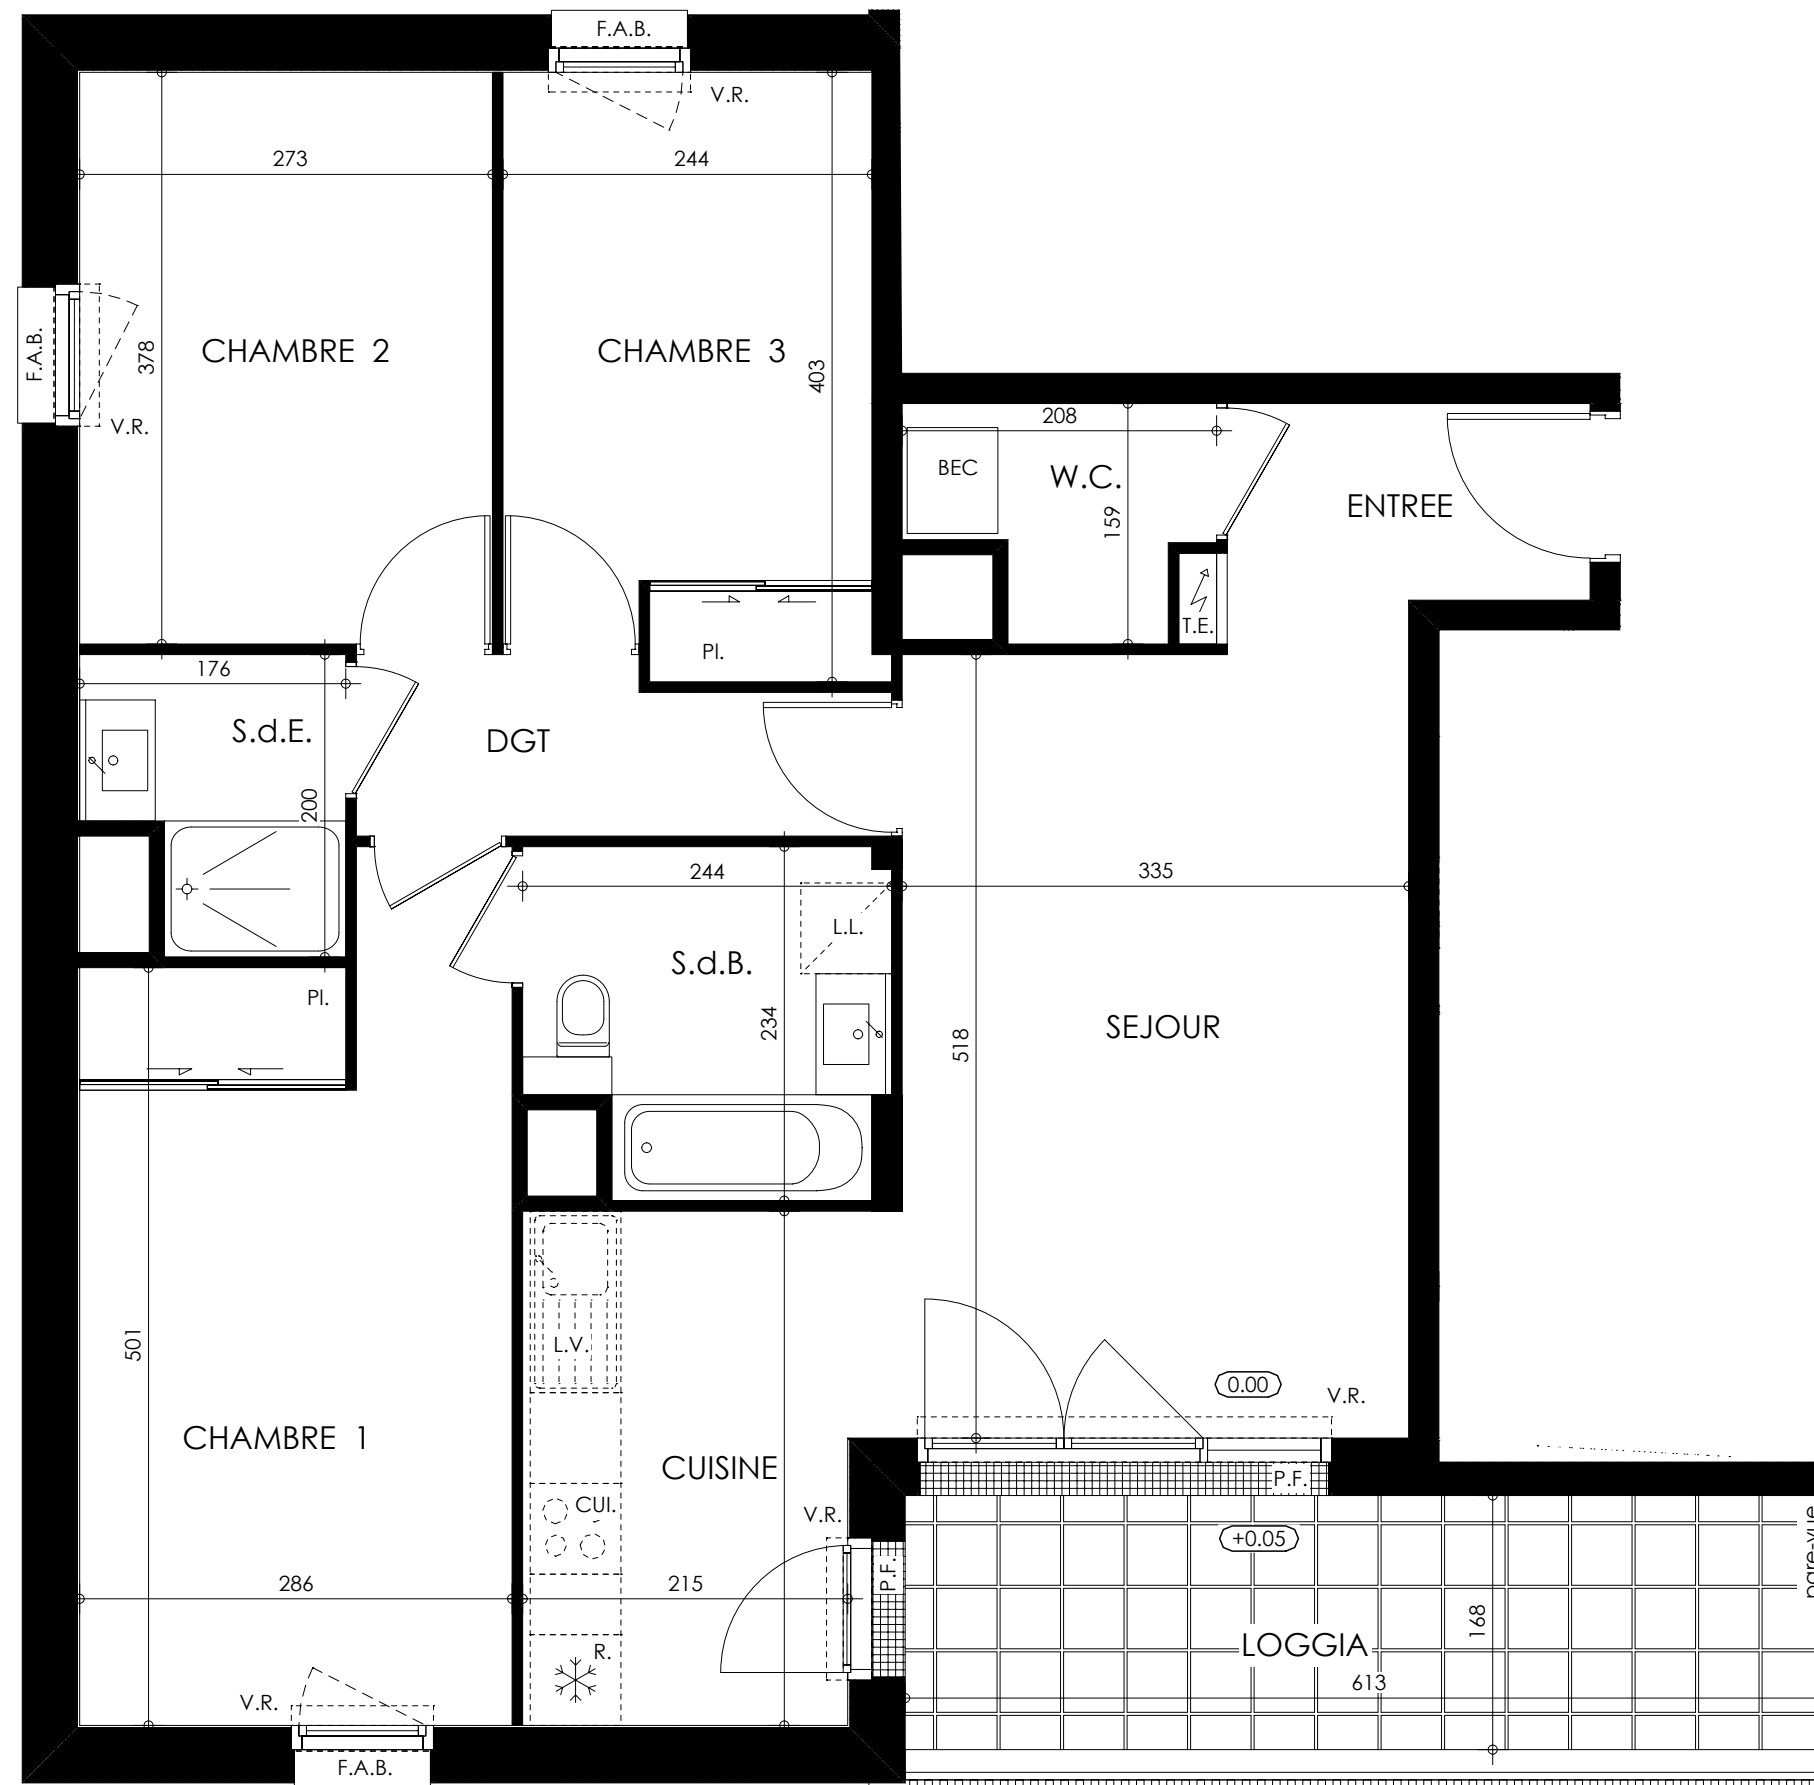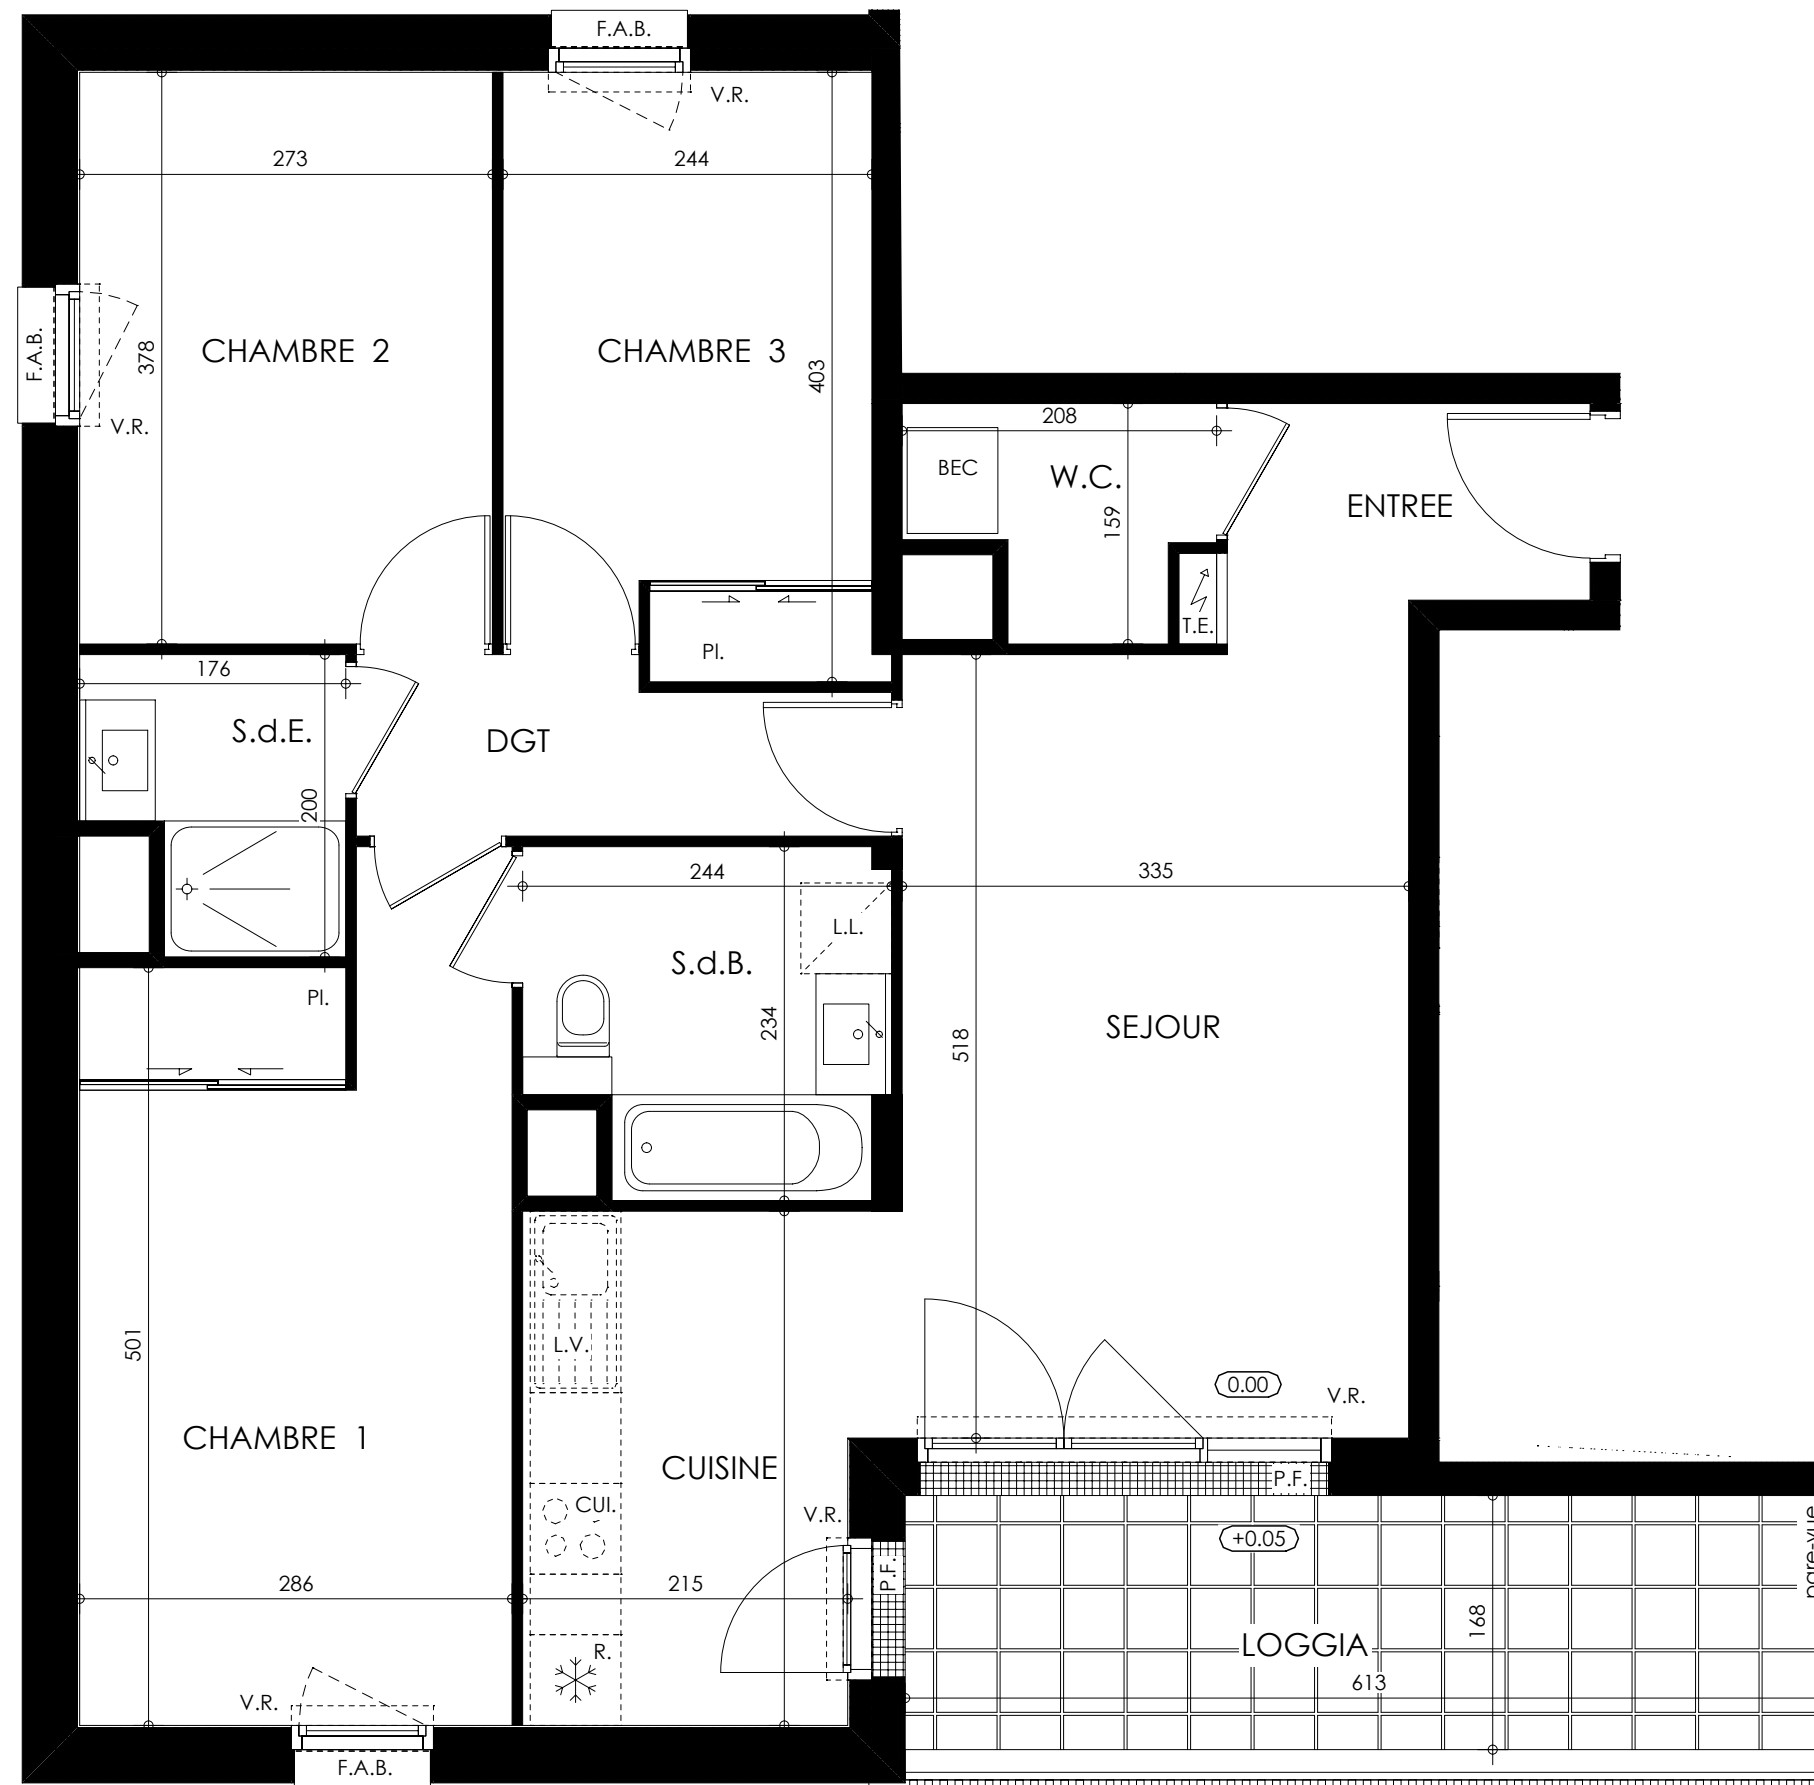

P.F.: Porte-Fenêtre / F.: Fenêtre / F.A.B.: Fenêtre Allège Basse / V.R.: Volet Roulant / T.E: Tableau Electrique/ B.EC: Ballon d'eau chaude / Pl.: Placard / CUL.: Cuisson / R.: Réfrigérateur / L.L.: Lave Linge / L.V.: Lave Vaisselle / Soffite, Faux plafond

NOTA : Des modifications sont susceptibles d'être apportées à ce plan en fonction des nécessités techniques de la réalisation, tant en ce qui concerne les dimensions libres que l'équipement. Les surfaces indiquées sont approximatives. Les retombés, soffites, faux plafonds, canalisations, ballon d'eau chaude, ainsi que l'emplacement des équipements sont figurés à titre indicatif / La surface des placards ou des dressings est incluse dans celle des pièces attenantes.

P.F.: Porte-Fenêtre / F.: Fenêtre / F.A.B.: Fenêtre Allège Basse / V.R.: Volet Roulant / T.E: Tableau Electrique/ B.EC: Ballon d'eau chaude / Pl.: Placard / CUL.: Cuisson / R.: Réfrigérateur / L.L.: Lave Linge / L.V.: Lave Vaisselle / Soffite, Faux plafond

NOTA : Des modifications sont susceptibles d'être apportées à ce plan en fonction des nécessités techniques de la réalisation, tant en ce qui concerne les dimensions libres que l'équipement. Les surfaces indiquées sont approximatives. Les retombés, soffites, faux plafonds, canalisations, ballon d'eau chaude, ainsi que l'emplacement des équipements sont figurés à titre indicatif / La surface des placards ou des dressings est incluse dans celle des pièces attenantes.

P.F.: Porte-Fenêtre / F.: Fenêtre / F.A.B.: Fenêtre Allège Basse / V.R.: Volet Roulant / T.E: Tableau Electrique/ B.EC: Ballon d'eau chaude / Pl.: Placard / CUL.: Cuisson / R.: Réfrigérateur / L.L.: Lave Linge / L.V.: Lave Vaisselle / Soffite, Faux plafond

NOTA : Des modifications sont susceptibles d'être apportées à ce plan en fonction des nécessités techniques de la réalisation, tant en ce qui concerne les dimensions libres que l'équipement. Les surfaces indiquées sont approximatives. Les retombés, soffites, faux plafonds, canalisations, ballon d'eau chaude, ainsi que l'emplacement des équipements sont figurés à titre indicatif / La surface des placards ou des dressings est incluse dans celle des pièces attenantes.