


Aur  a

Rue Roger Salengro
69740 - Genas

3 pi  ces - E105
B  timent E, 1er   tage


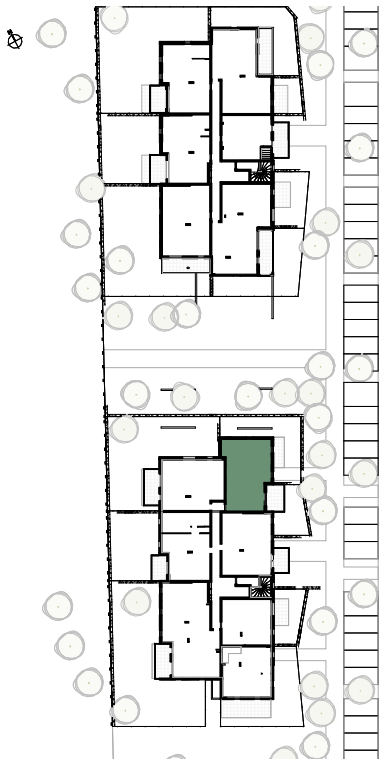


Surfaces habitables

R��ception dont :	25.50 m��
SEJOUR / CUISINE	22.60 m��
ENTREE	2.90 m��
CHAMBRE 1 +DRESS	16.50 m��
CHAMBRE 2	10.00 m��
SDB	4.50 m��
DRESS.	3.80 m��
RGT	1.90 m��
W.C.	1.30 m��

TOTAL 63.30 m  

LOGGIA 10.00 m  

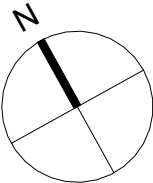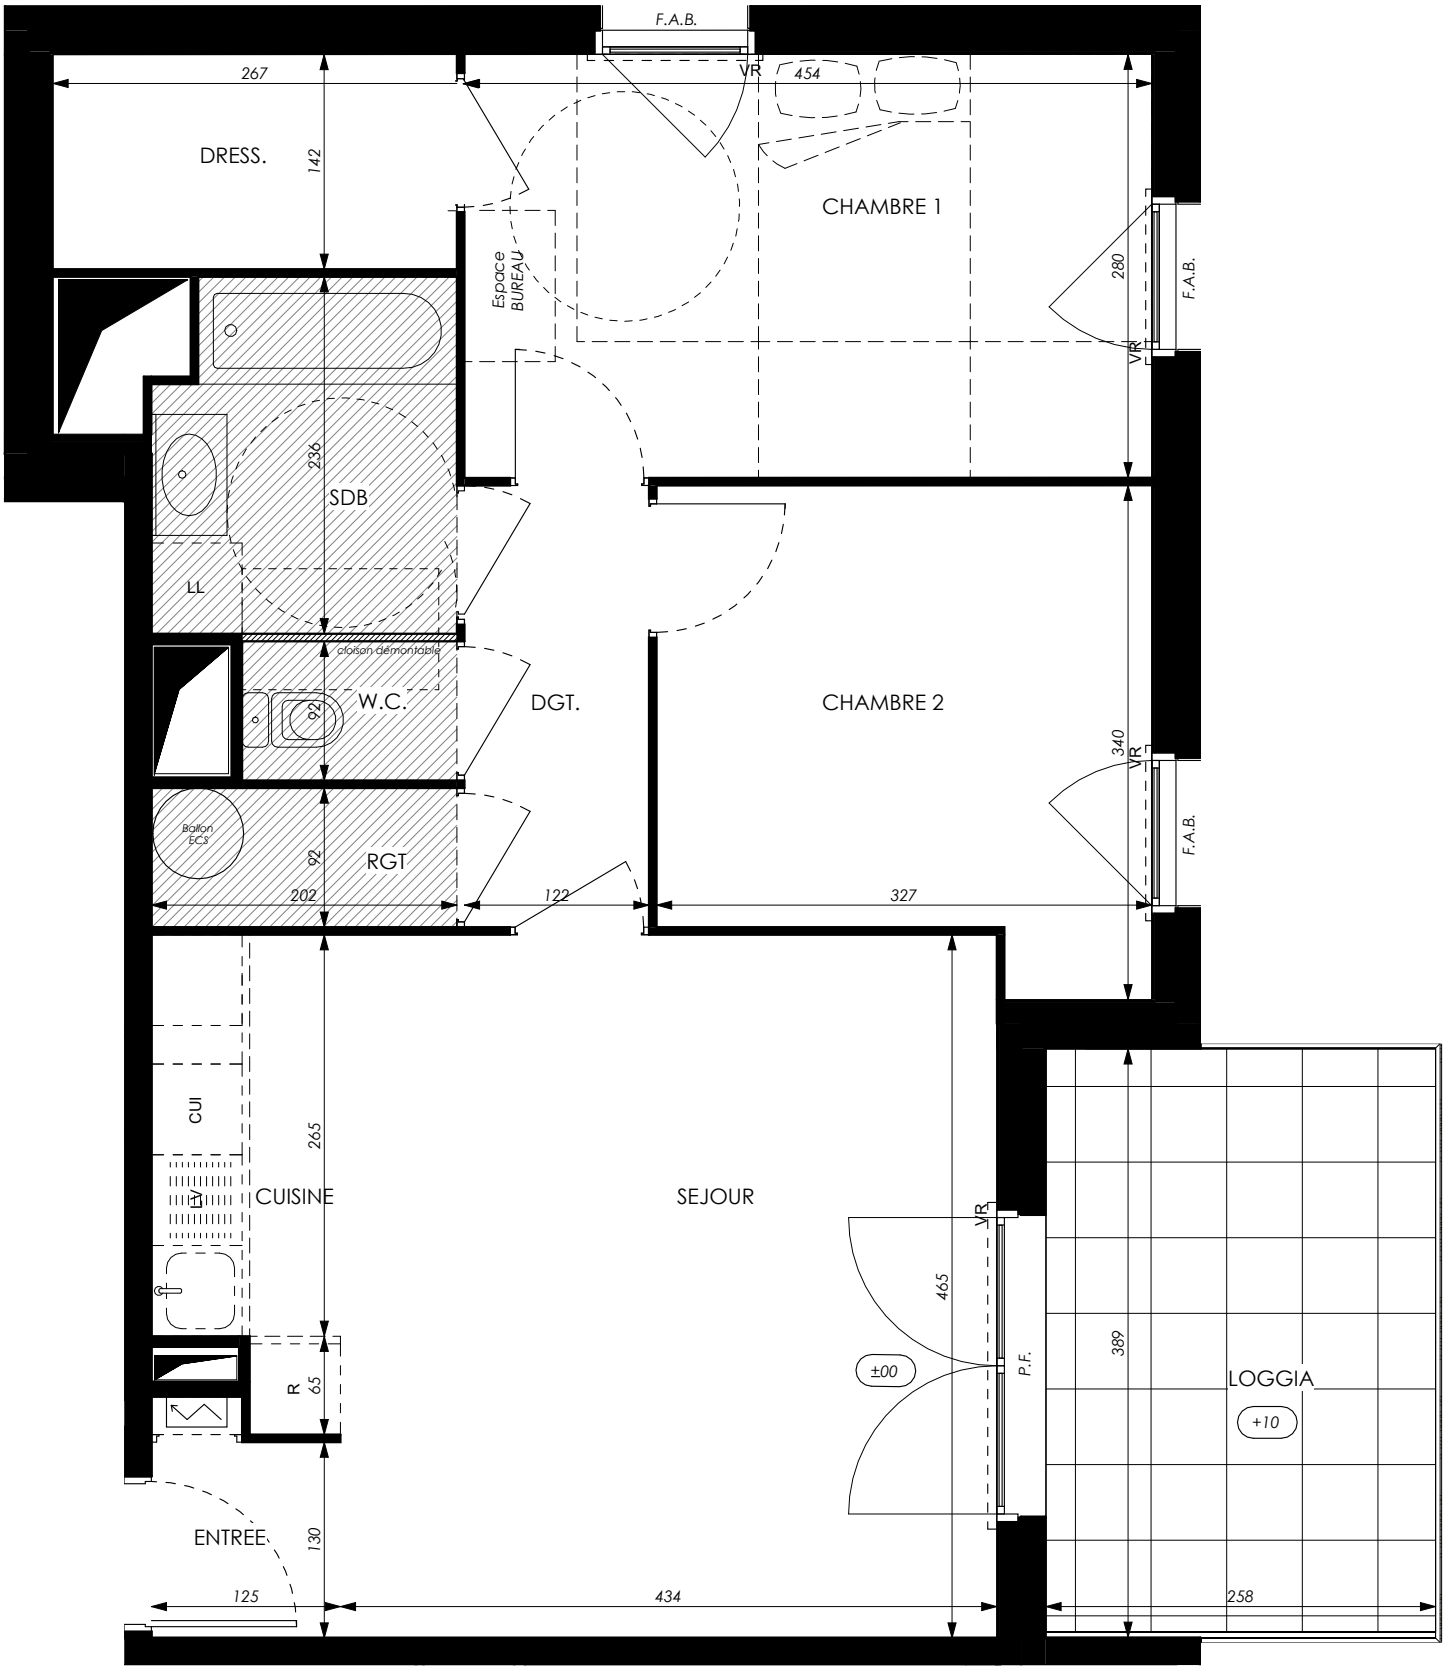

L  GENDE : P.F. : Porte Fen  tre / F. : Fen  tre / F.A.B. : Fen  tre All  ge Basse / V.R. : Volet Roulant / T.E. : Tableau   lectrique / Pl. : Placard / CUI. : Cuisson / R. : R  frig  rateur / LL. : Lave Linge / L.V. : Lave Vaisselle / Soffite, faux plafond

NOTA : Des modifications sont susceptibles d'  tre apport  es    ce plan en fonction des n  cessit  s techniques de la r  alisation, tant en ce qui concerne les dimensions libres que les c  tes altim  triques et l'  quipement. Les surfaces indiqu  es sont approximatives. Les retomb  es, soffites, faux plafonds, canalisations, ballon d'eau chaude, ainsi que l'emplacement des   quipements sont figur  s    titre indicatif / La surface des placards ou des dressings est incluse dans celle des pi  ces attenantes.