
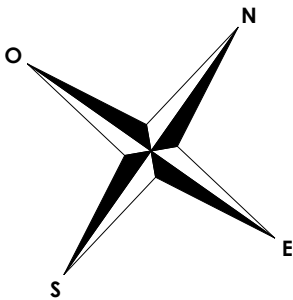
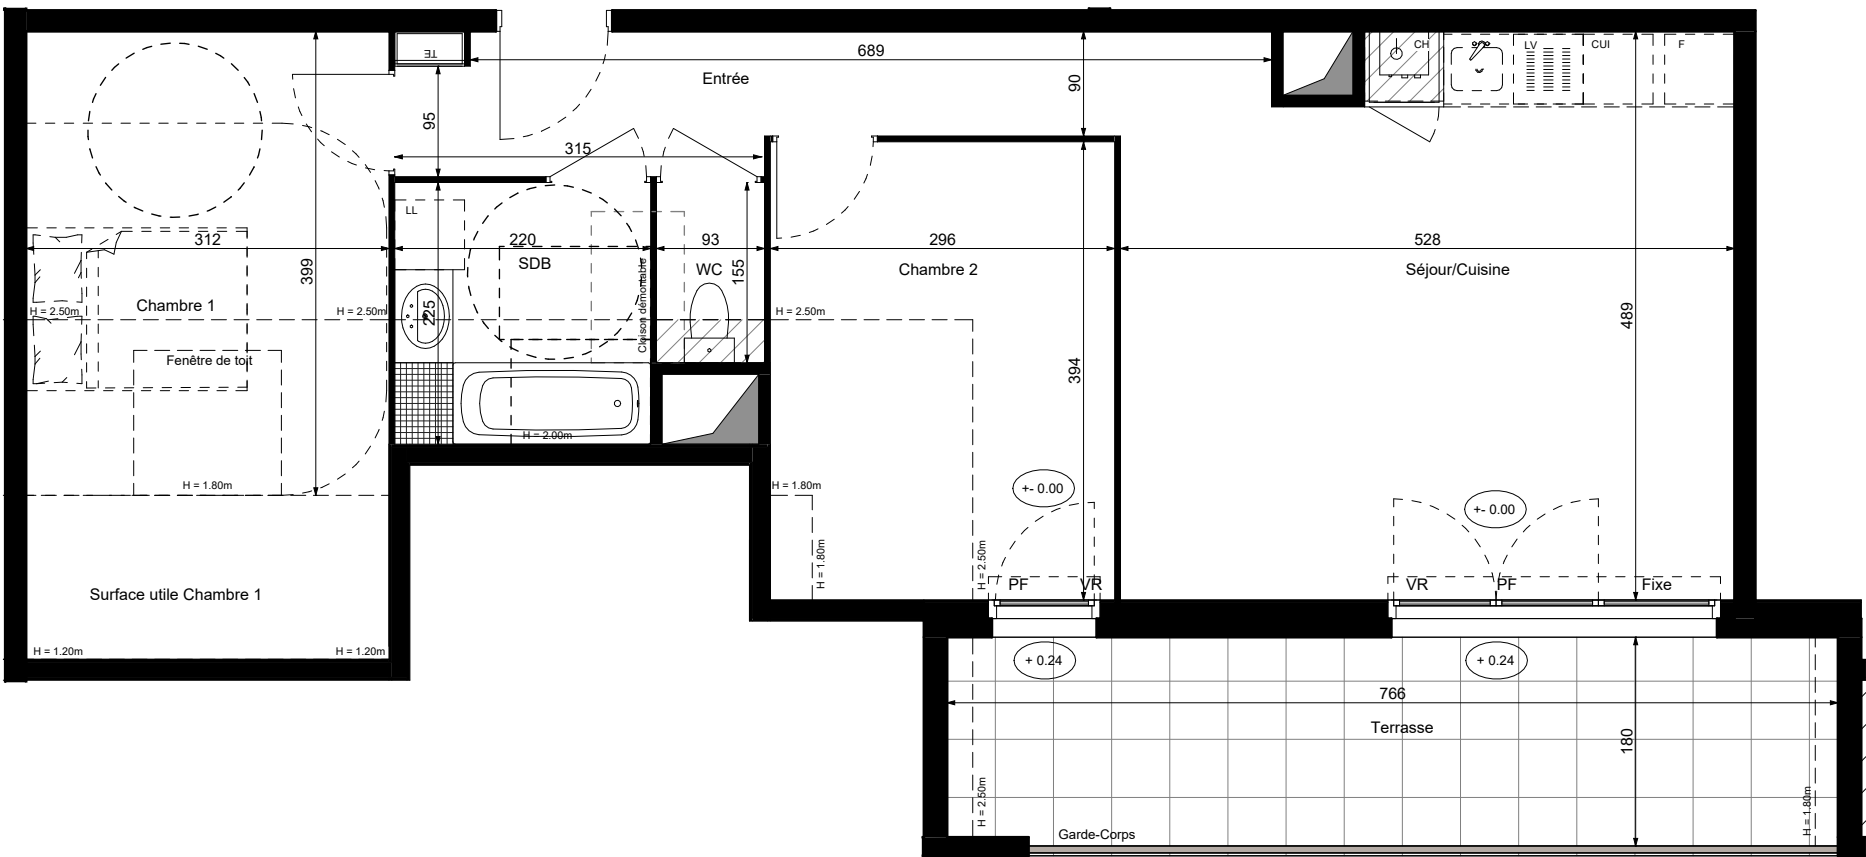


ALMA

550 Rue Joseph Bedor
38300 - MAUBEC

3 pièces - N°402, 4^{ème} étage

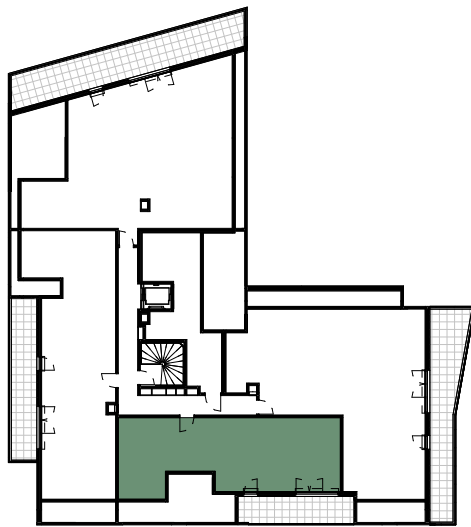

LÉGENDE : P.F. : Porte Fenêtre / F. : Fenêtre / F.A.B. : Fenêtre Allège Basse / V.R. : Volet Roulant / T.E. : Tableau Électrique / Pl. : Placard / CUI. : Cuisson / R. : Réfrigérateur / L.L. : Lave Linge / L.V. : Lave Vaisselle / Soffite, faux plafond / Espace Bureau / Niv. +11.21

NOTA : Des modifications sont susceptibles d'être apportées à ce plan en fonction des nécessités techniques de la réalisation, tant en ce qui concerne les dimensions libres que l'équipement. Les surfaces indiquées et les côtes altimétriques sont approximatives. Les retombées, soffites, faux plafonds, canalisations, ballon d'eau chaude, ainsi que l'emplacement des équipements sont figurés à titre indicatif / La surface des placards ou des dressings est incluse dans celle des pièces attenantes.

Surfaces :	Habitable	Au sol
Réception dont :	31.85 m ²	31.85 m ²
Entrée	6.55 m ²	6.55 m ²
Séjour/Cuisine	25.30 m ²	25.30 m ²
Chambre 1	12.45 m ²	16.85 m ²
Chambre 2	11.50 m ²	11.66 m ²
SDB	4.95 m ²	4.95 m ²
WC	1.45 m ²	1.45 m ²
TOTAL :	62.20 m ²	66.76 m ²
Terrasse	13.35 m ²	13.69 m ²

