
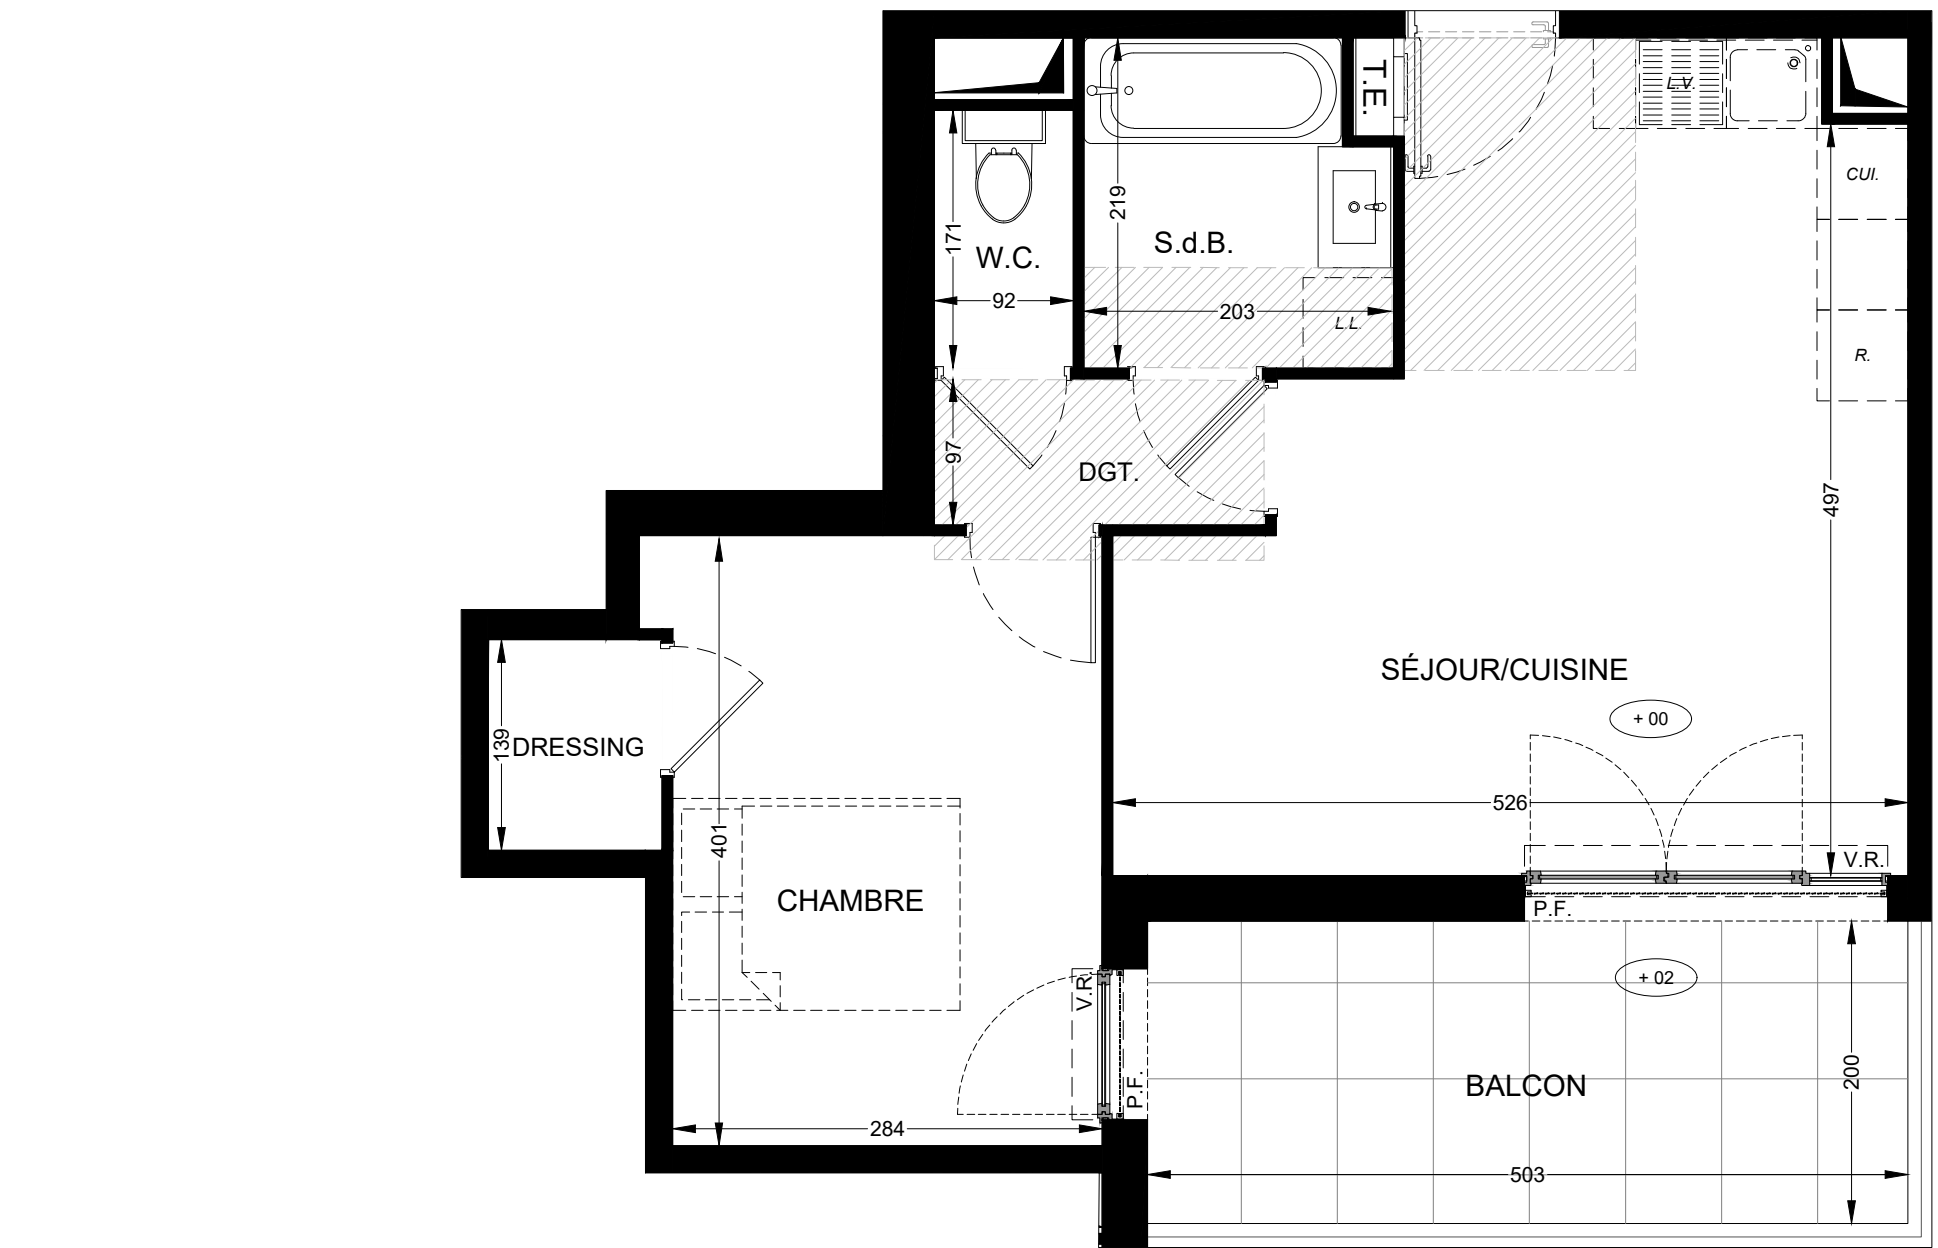


NOTA : Des modifications sont susceptibles d'être apportées à ce plan en fonction des nécessités techniques de la réalisation, tant en ce qui concerne les dimensions libres que l'équipement. Les surfaces indiquées sont approximatives. Les retombées, soffites, faux plafonds, canalisations, ballon d'eau chaude, ainsi que l'emplacement des équipements sont figurés à titre indicatif / La surface des placards ou des dressings est incluse dans celle des pièces attenantes.

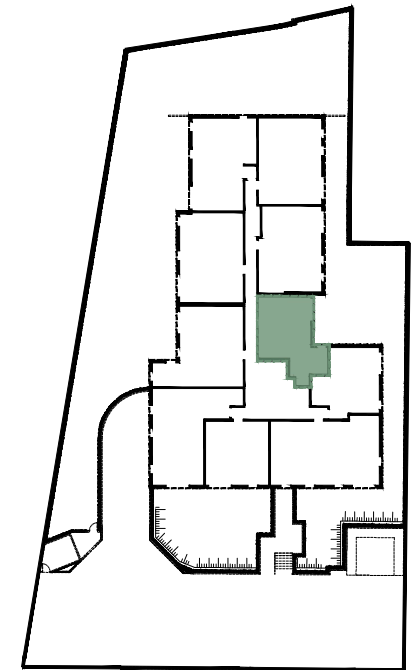

Surfaces Habitables	
Séjour / Cuisine	23.40 m²
Chambre	11.70 m²
Salle de bain	4.30 m²
Dégagement	2.10 m²
Wc	1.65 m²
Dressing	1.60 m²
TOTAL	44.75 m²
Balcon	10.05 m²
	
A²S - Agence Architecture SPAGNOLO	01/09/2026 - Indice C