
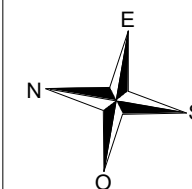


Les Hauts de la Basilique

Rue d'Ecosse
14100 - LISIEUX

3 pièces - C 107
Bâtiment C, 1er étage

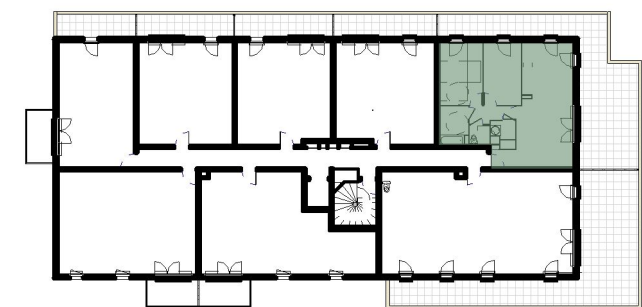

Surfaces Habitables

Réception dont :		31.72 m²
Entrée + Placard	2.79 m²	
Séjour/Cuisine	28.93 m²	
Chambre 1	11.98 m²	
Chambre 2	10.28 m²	
Cellier	1.87 m²	
Dégagement	3.17 m²	
Salle de bains	4.94 m²	
W.C.	1.84 m²	

TOTAL 65.80 m²



Terrasse 48.12 m²



1/50 ème

DHD Architectes

27/05/2026-A

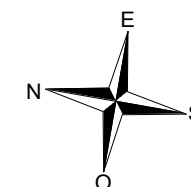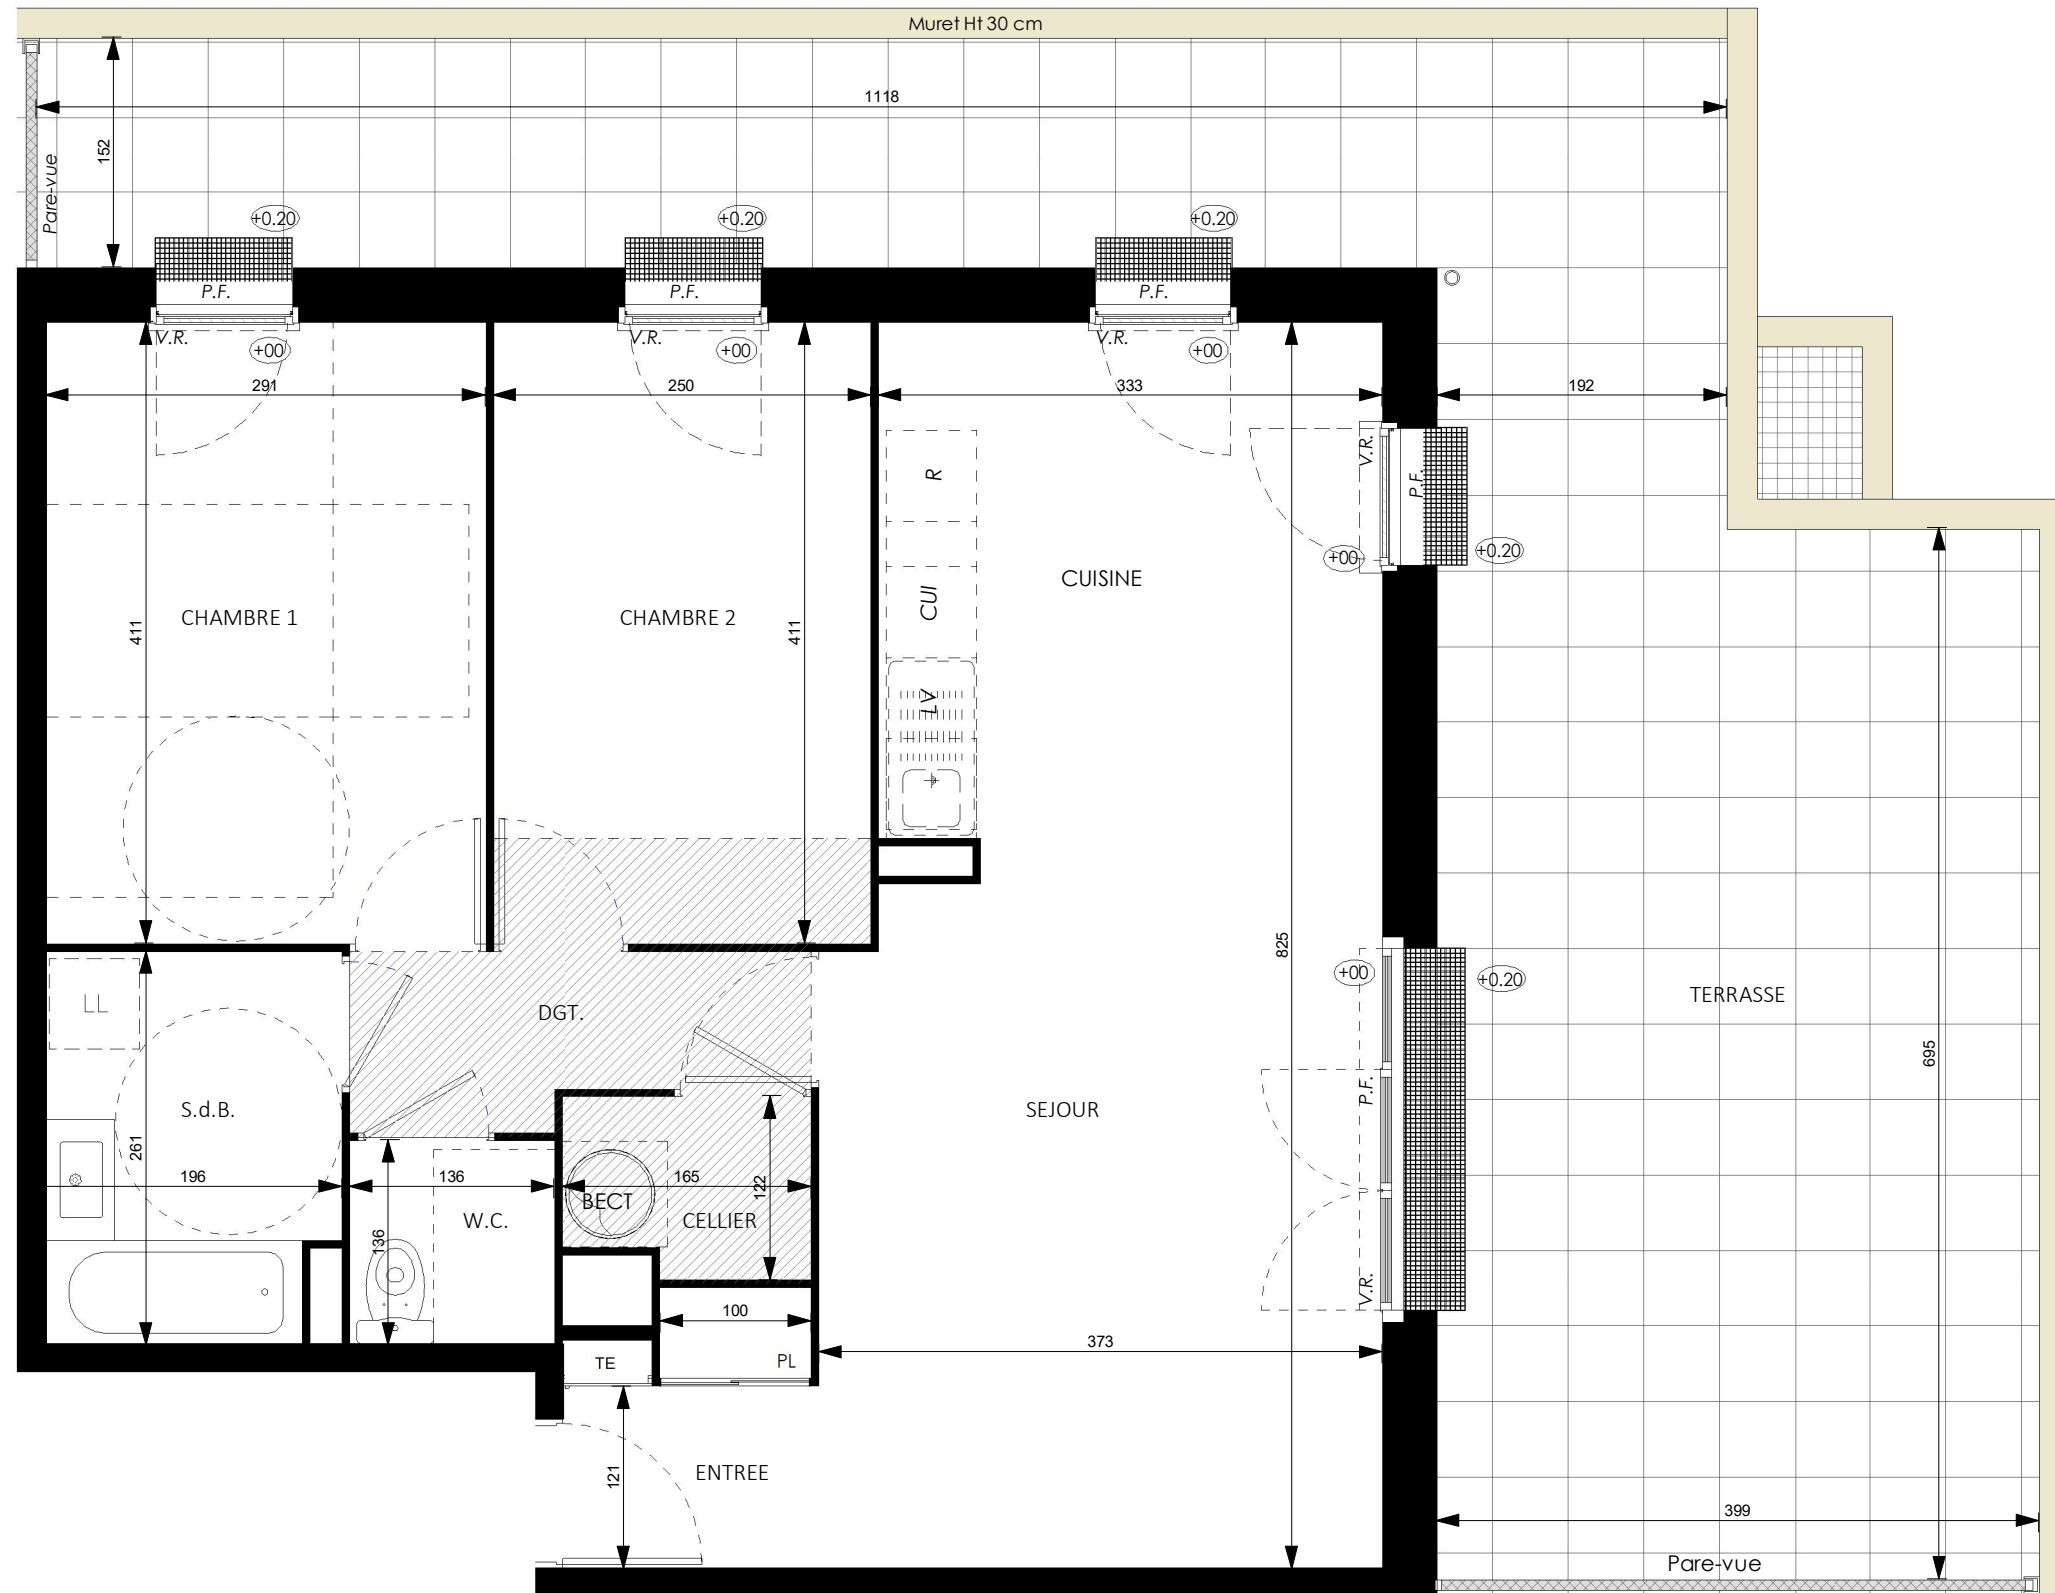

LÉGENDE : P.F. : Porte Fenêtre / F. : Fenêtre / F.A.B. : Fenêtre Allège Basse / V.R. : Volet Roulant / T.E. : Tableau Électrique / P.L. : Placard / CUI. : Cuisson / R. : Réfrigérateur / L.L. : Lave Linge / L.V. : Lave Vaisselle / Soffite, faux plafond (hatched box) / (BECT) / Niveaux (+15)

NOTA : Des modifications sont susceptibles d'être apportées à ce plan en fonction des nécessités techniques de la réalisation, tant en ce qui concerne les dimensions libres que l'équipement. Les surfaces indiquées sont approximatives. Les retombées, soffites, faux plafonds, canalisations, ballon d'eau chaude, ainsi que l'emplacement des équipements sont figurés à titre indicatif / La surface des placards ou des dressings est incluse dans celle des pièces attenantes.