


Les Hauts de la Basilique

Rue d'Ecosse
14100 - LISIEUX

3 pièces - C 207
Bâtiment C, 2ème étage

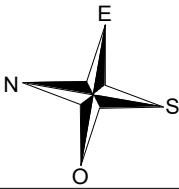

Surfaces Habitables

Réception dont :		31.72 m²
Entrée + Placard	2.79 m²	
Séjour/Cuisine	28.93m²	
Chambre 1		11.98 m²
Chambre 2		10.28 m²
Cellier		1.87 m²
Dégagement		3.17 m²
Salle de bains		4.94 m²
W.C.		1.84 m²

TOTAL 65.80 m²



Balcon 11.38 m²



1/50 ème

DHD Architectes

27/05/2026-A

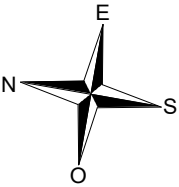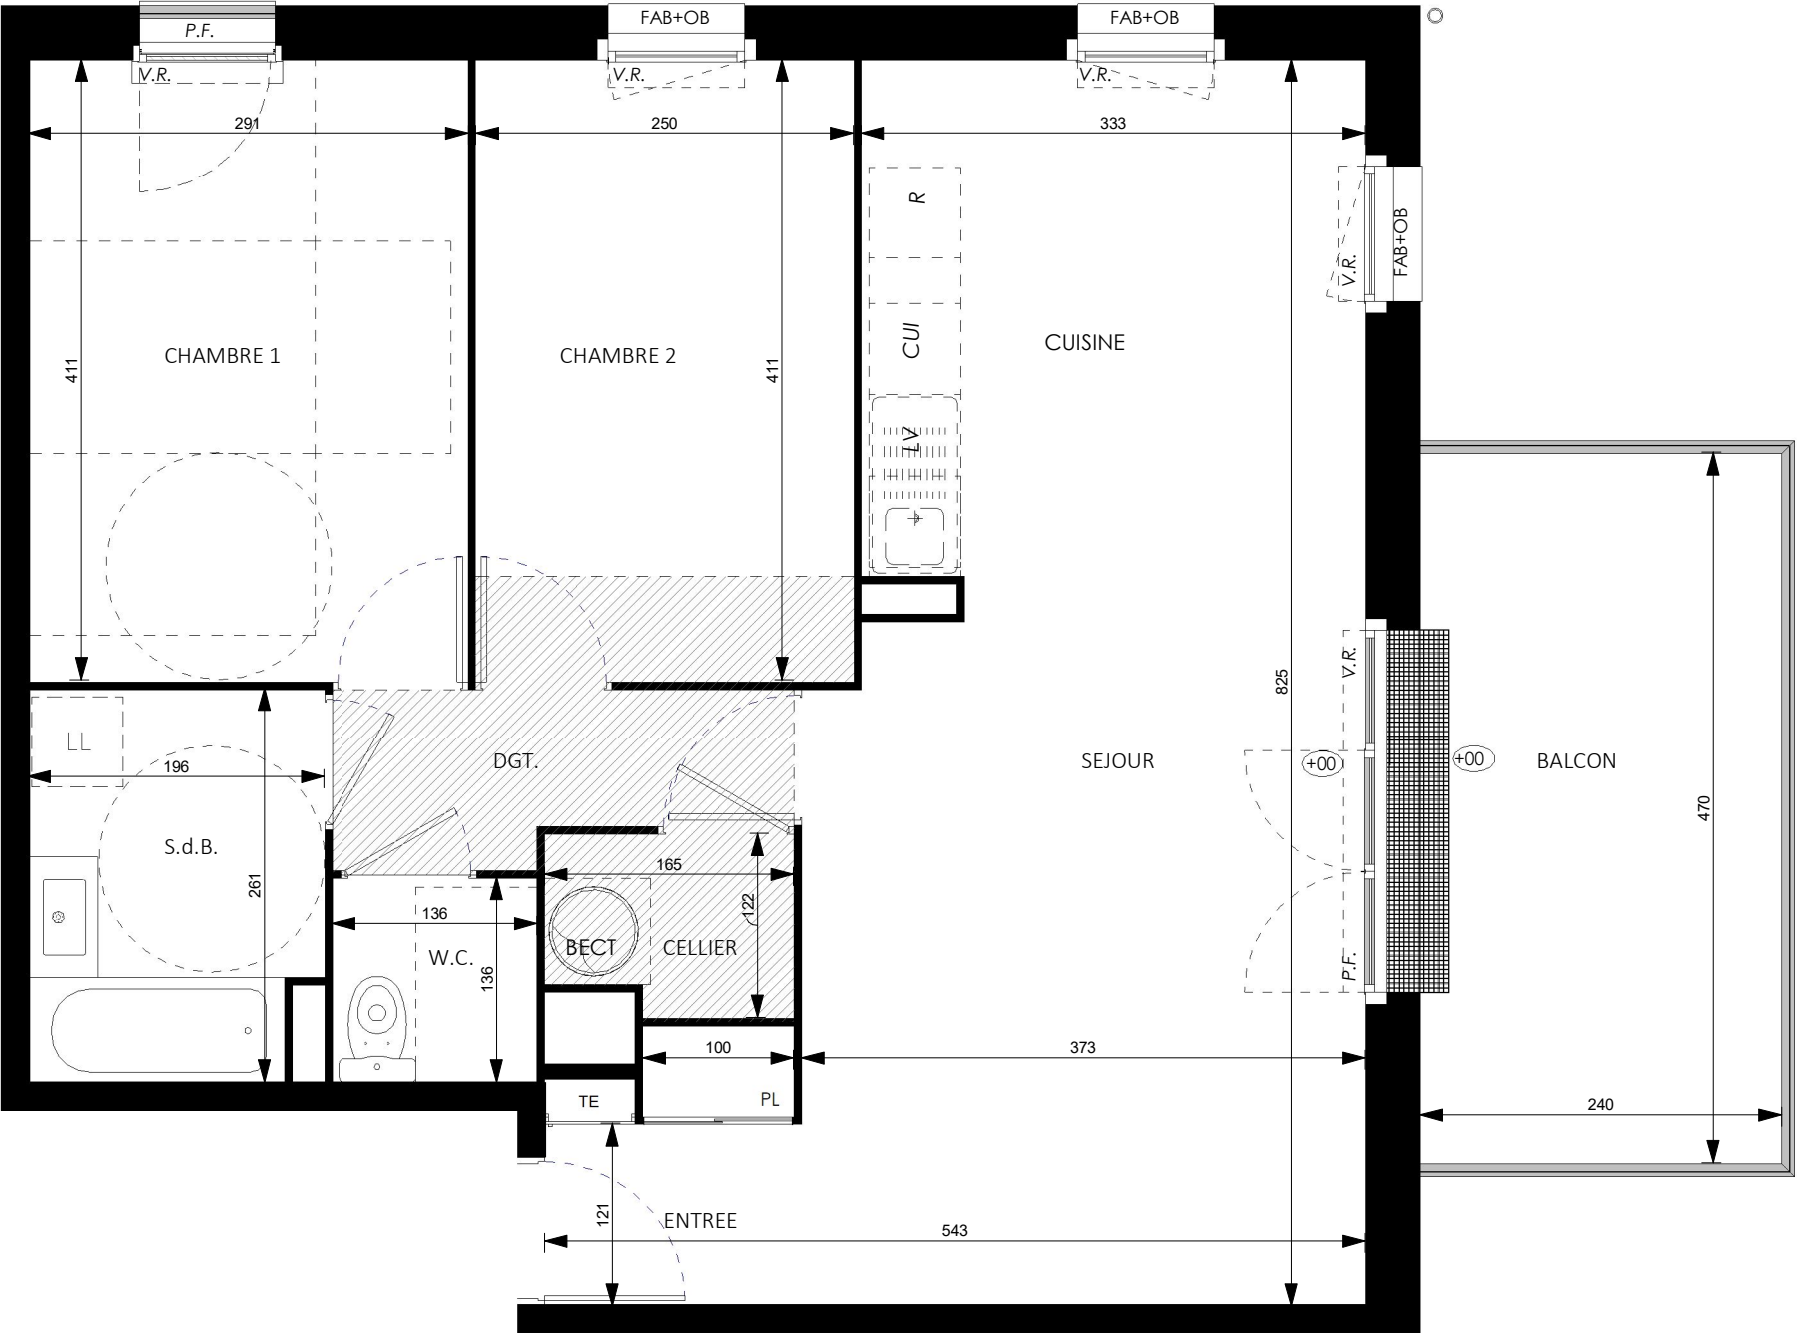

LÉGENDE : P.F. : Porte Fenêtre / F. : Fenêtre / F.A.B. : Fenêtre Allège Basse / V.R. : Volet Roulant / T.E. : Tableau Électrique / Pl. : Placard / CUI. : Cuisson / R. : Réfrigérateur / LL. : Lave Linge / L.V. : Lave Vaisselle / Soffite, faux plafond / (BECT) / Niveaux (+15)

NOTA : Des modifications sont susceptibles d'être apportées à ce plan en fonction des nécessités techniques de la réalisation, tant en ce qui concerne les dimensions libres que l'équipement. Les surfaces indiquées sont approximatives. Les retombées, soffites, faux plafonds, canalisations, ballon d'eau chaude, ainsi que l'emplacement des équipements sont figurés à titre indicatif / La surface des placards ou des dressings est incluse dans celle des pièces attenantes.