

Ensemble immobilier de 112
logements collectifs

Chem. de Crépieux,
69300 Caluire-et-Cuire

BATIMENT E - E 205 -T3




Surfaces Habitables

RÉCEPTION DONT E205	29.22 m²
ENTREE	2.61 m²
SEJOUR/CUISINE	26.61 m²
CHAMBRE 1	12.99 m²
CHAMBRE 2	12.20 m²
SDB	4.79 m²
WC	1.28 m²

TOTAL 60.48 m²

BALCON 11.77 m²

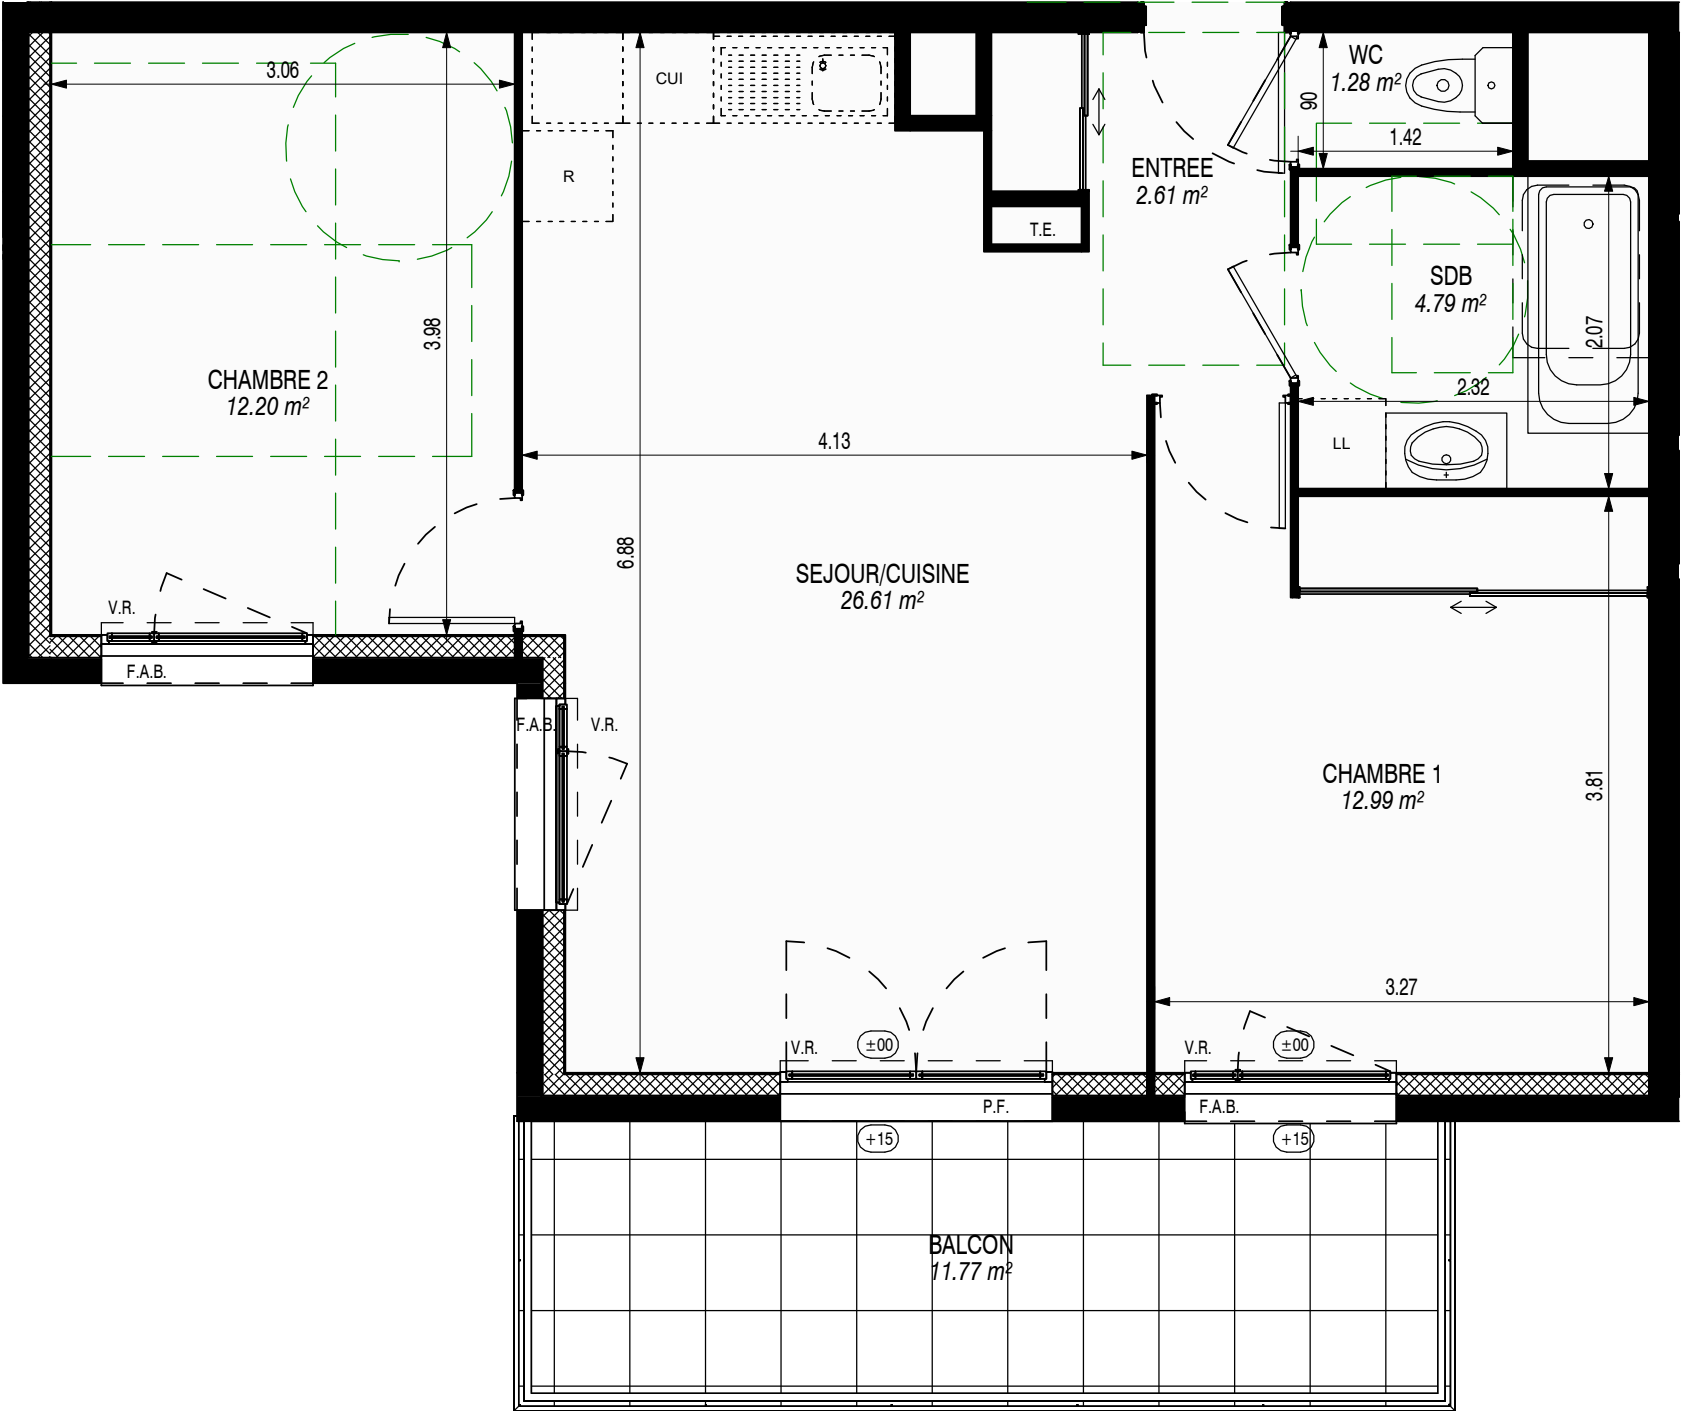

LÉGENDE : P.F. : Porte Fenêtre / F. : Fenêtre / F.A.B. : Fenêtre Allège Basse / V.R. : Volet Roulant / T.E. : Tableau Électrique / Pl. : Placard / CUI. : Cuisson / R. : Réfrigérateur / L.L. : Lave Linge / L.V. : Lave Vaisselle / Soffite, faux plafond

NOTA : Des modifications sont susceptibles d'être apportées à ce plan en fonction des nécessités techniques de la réalisation, tant en ce qui concerne les dimensions libres que l'équipement. Les surfaces et les côtes altimétriques indiquées sont approximatives. Les retombées, soffites, faux plafonds, canalisations, ballon d'eau chaude, ainsi que l'emplacement des équipements sont figurés à titre indicatif / La surface des placards ou des dressings est incluse dans celle des pièces attenantes.