

TABLEAU DES SURFACES		
SURFACE HABITABLE		S. Utile
REZ DE CHAUSSEE		
Séjour /cuisine	36.51 m²	36.51 m²
Chambre 1	12.37 m²	12.37 m²
Chambre 2	9.85 m²	9.85 m²
SdE 1	5.87 m²	5.87 m²
Dgt. 1	2.35 m²	2.35 m²
Rgt. sous Escalier	1.25 m²	1.25 m²
W.C.	1.97 m²	1.97 m²
	70.17 m²	70.17 m²
ETAGE		
Chambre 3	12.00 m²	19.60 m²
Chambre 4	11.70 m²	20.41 m²
Dressing	1.36 m²	3.92 m²
Salle de bains	3.44 m²	4.17 m²
Salle d'eau 2	2.37 m²	2.66 m²
Dgt. 2	3.67 m²	3.67 m²
W.C.	1.33 m²	1.61 m²
	35.87 m²	56.04 m²
SURFACE HABITABLE	106.04 m²	126.21 m²
Jardin		134.71 m²
Garage		16.92 m²
TOTAL UTILISABLE	257.67m²	277.84m²

Surface parcelle 371 m²

FLEUR D'Ô

Chemin de La Tonnelle
44350, GUERANDE



PAOLA
Maison M04



PLAN DE RESERVATION

NOMENCLATURE DES PLANS



- 02 - REZ DE JARDIN
- 03 - ETAGE
- 04 - FACADES / PIGNONS
- 05 - PLAN DE COUPE

LEGENDE : PF : Porte fenêtre / F: Fenêtre / FAB : Fenêtre Allège Basse / FAV : Fenêtre Allège Vitrée / OB : Oscillo-battant / FDT : Fenêtre de toit / VRE : Volet Roulant Electrique / TE : Tableau Electrique / PL : Placard
CUI : Cuisson / R : Réfrigérateur / LL : Lave Linge / LV : Lave Vaisselle / SS : Sèche-serviette / PAC : Pompe à chaleur / Soffite, faux pladond :  / Gaine Technique :  / Poutre : 



NOTA : Desmodifications sont susceptibles d'être apportées à ce plan en fonction des nécessités techniques de la réalisation, tant en ce qui concerne les dimensions libres que l'équipement, les surfaces indiquées sont approximatives, les retombées, soffites, faux plafond, canalisations, pompe à chaleur, ainsi que l'emplacement des équipements sont figurés à titre indicatif / La surface des placards ou des dressing est incluse dans celle des pièces attenantes

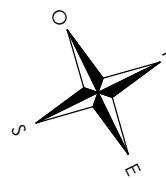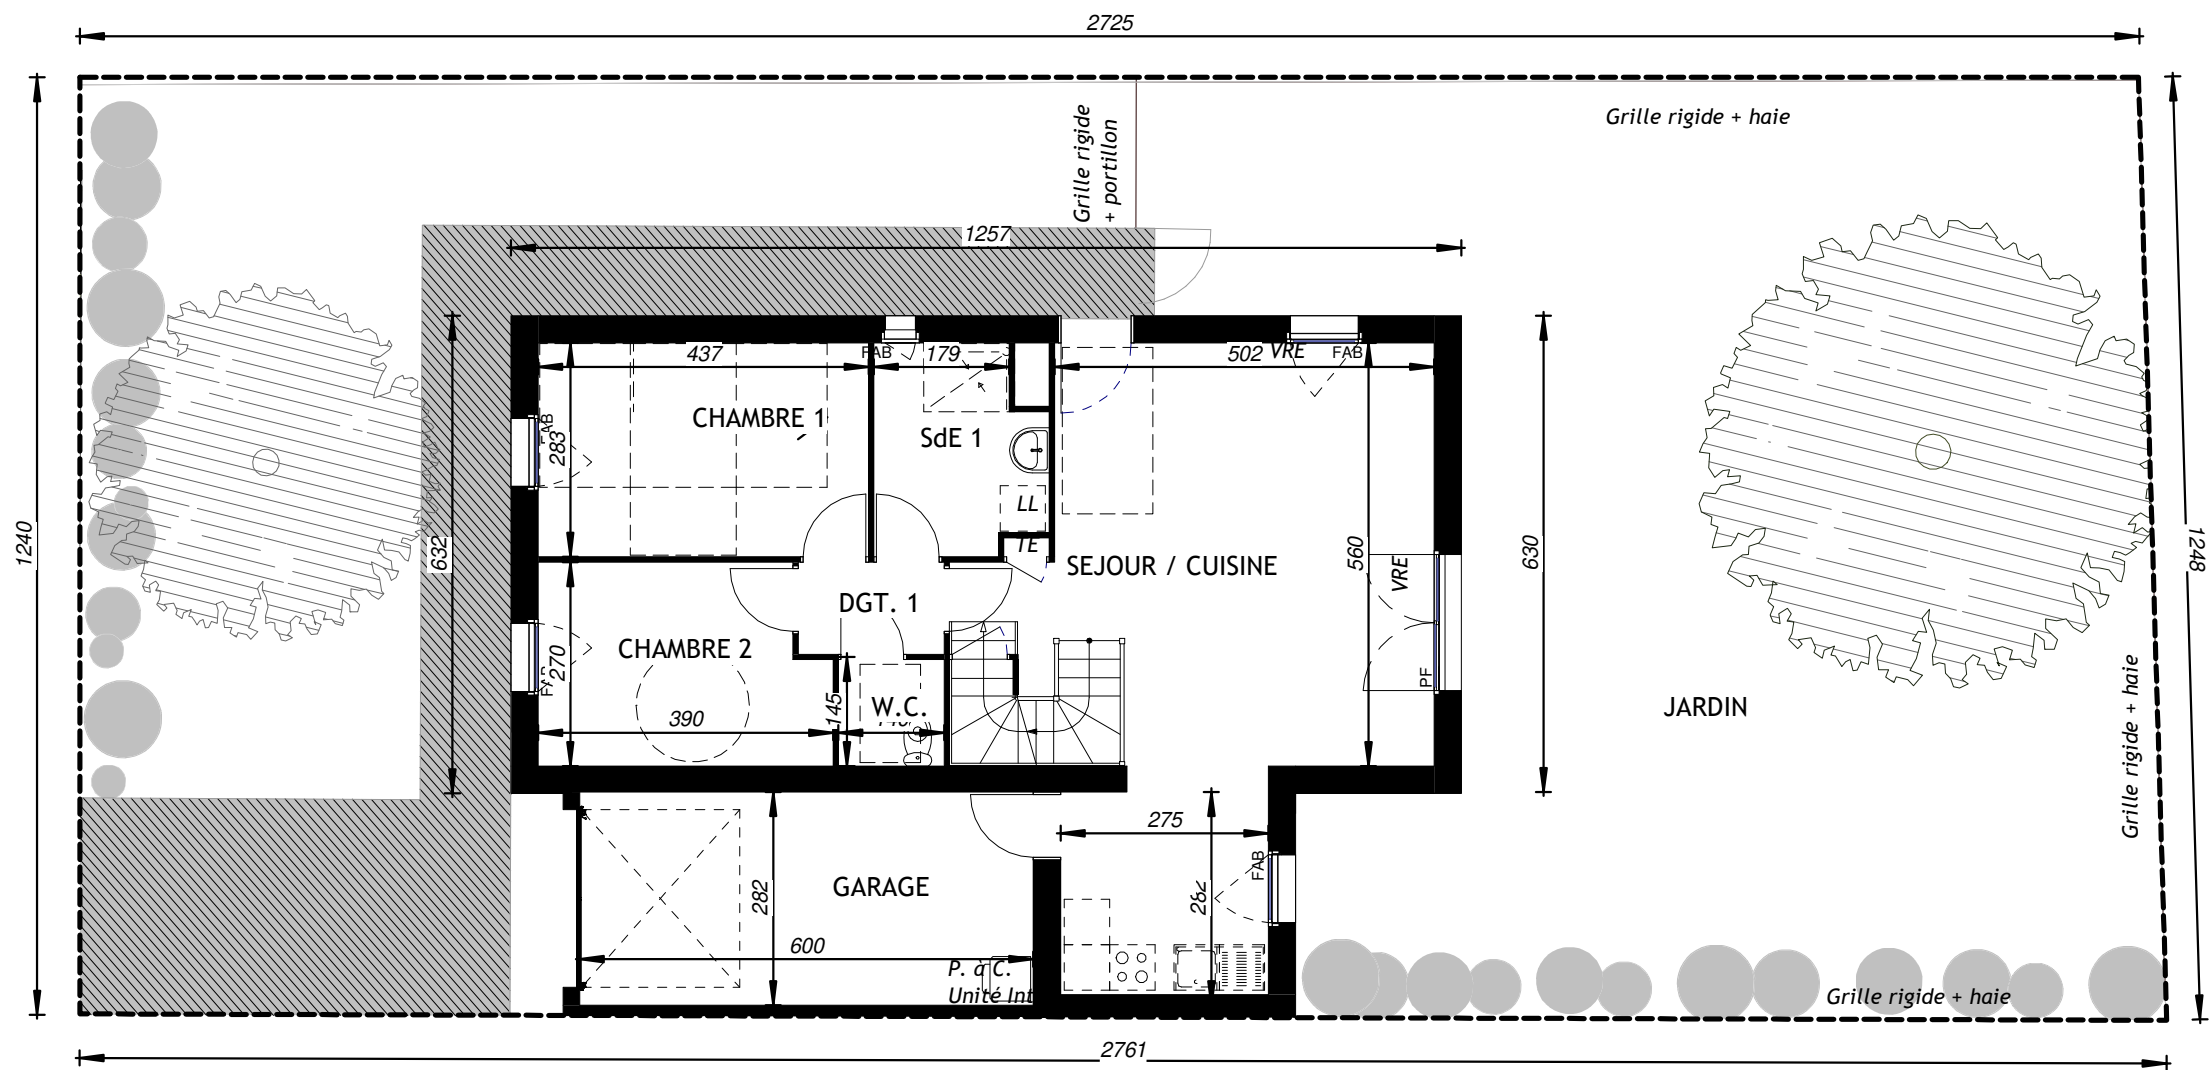


TERRAIN	
Maison M04	
	01

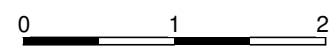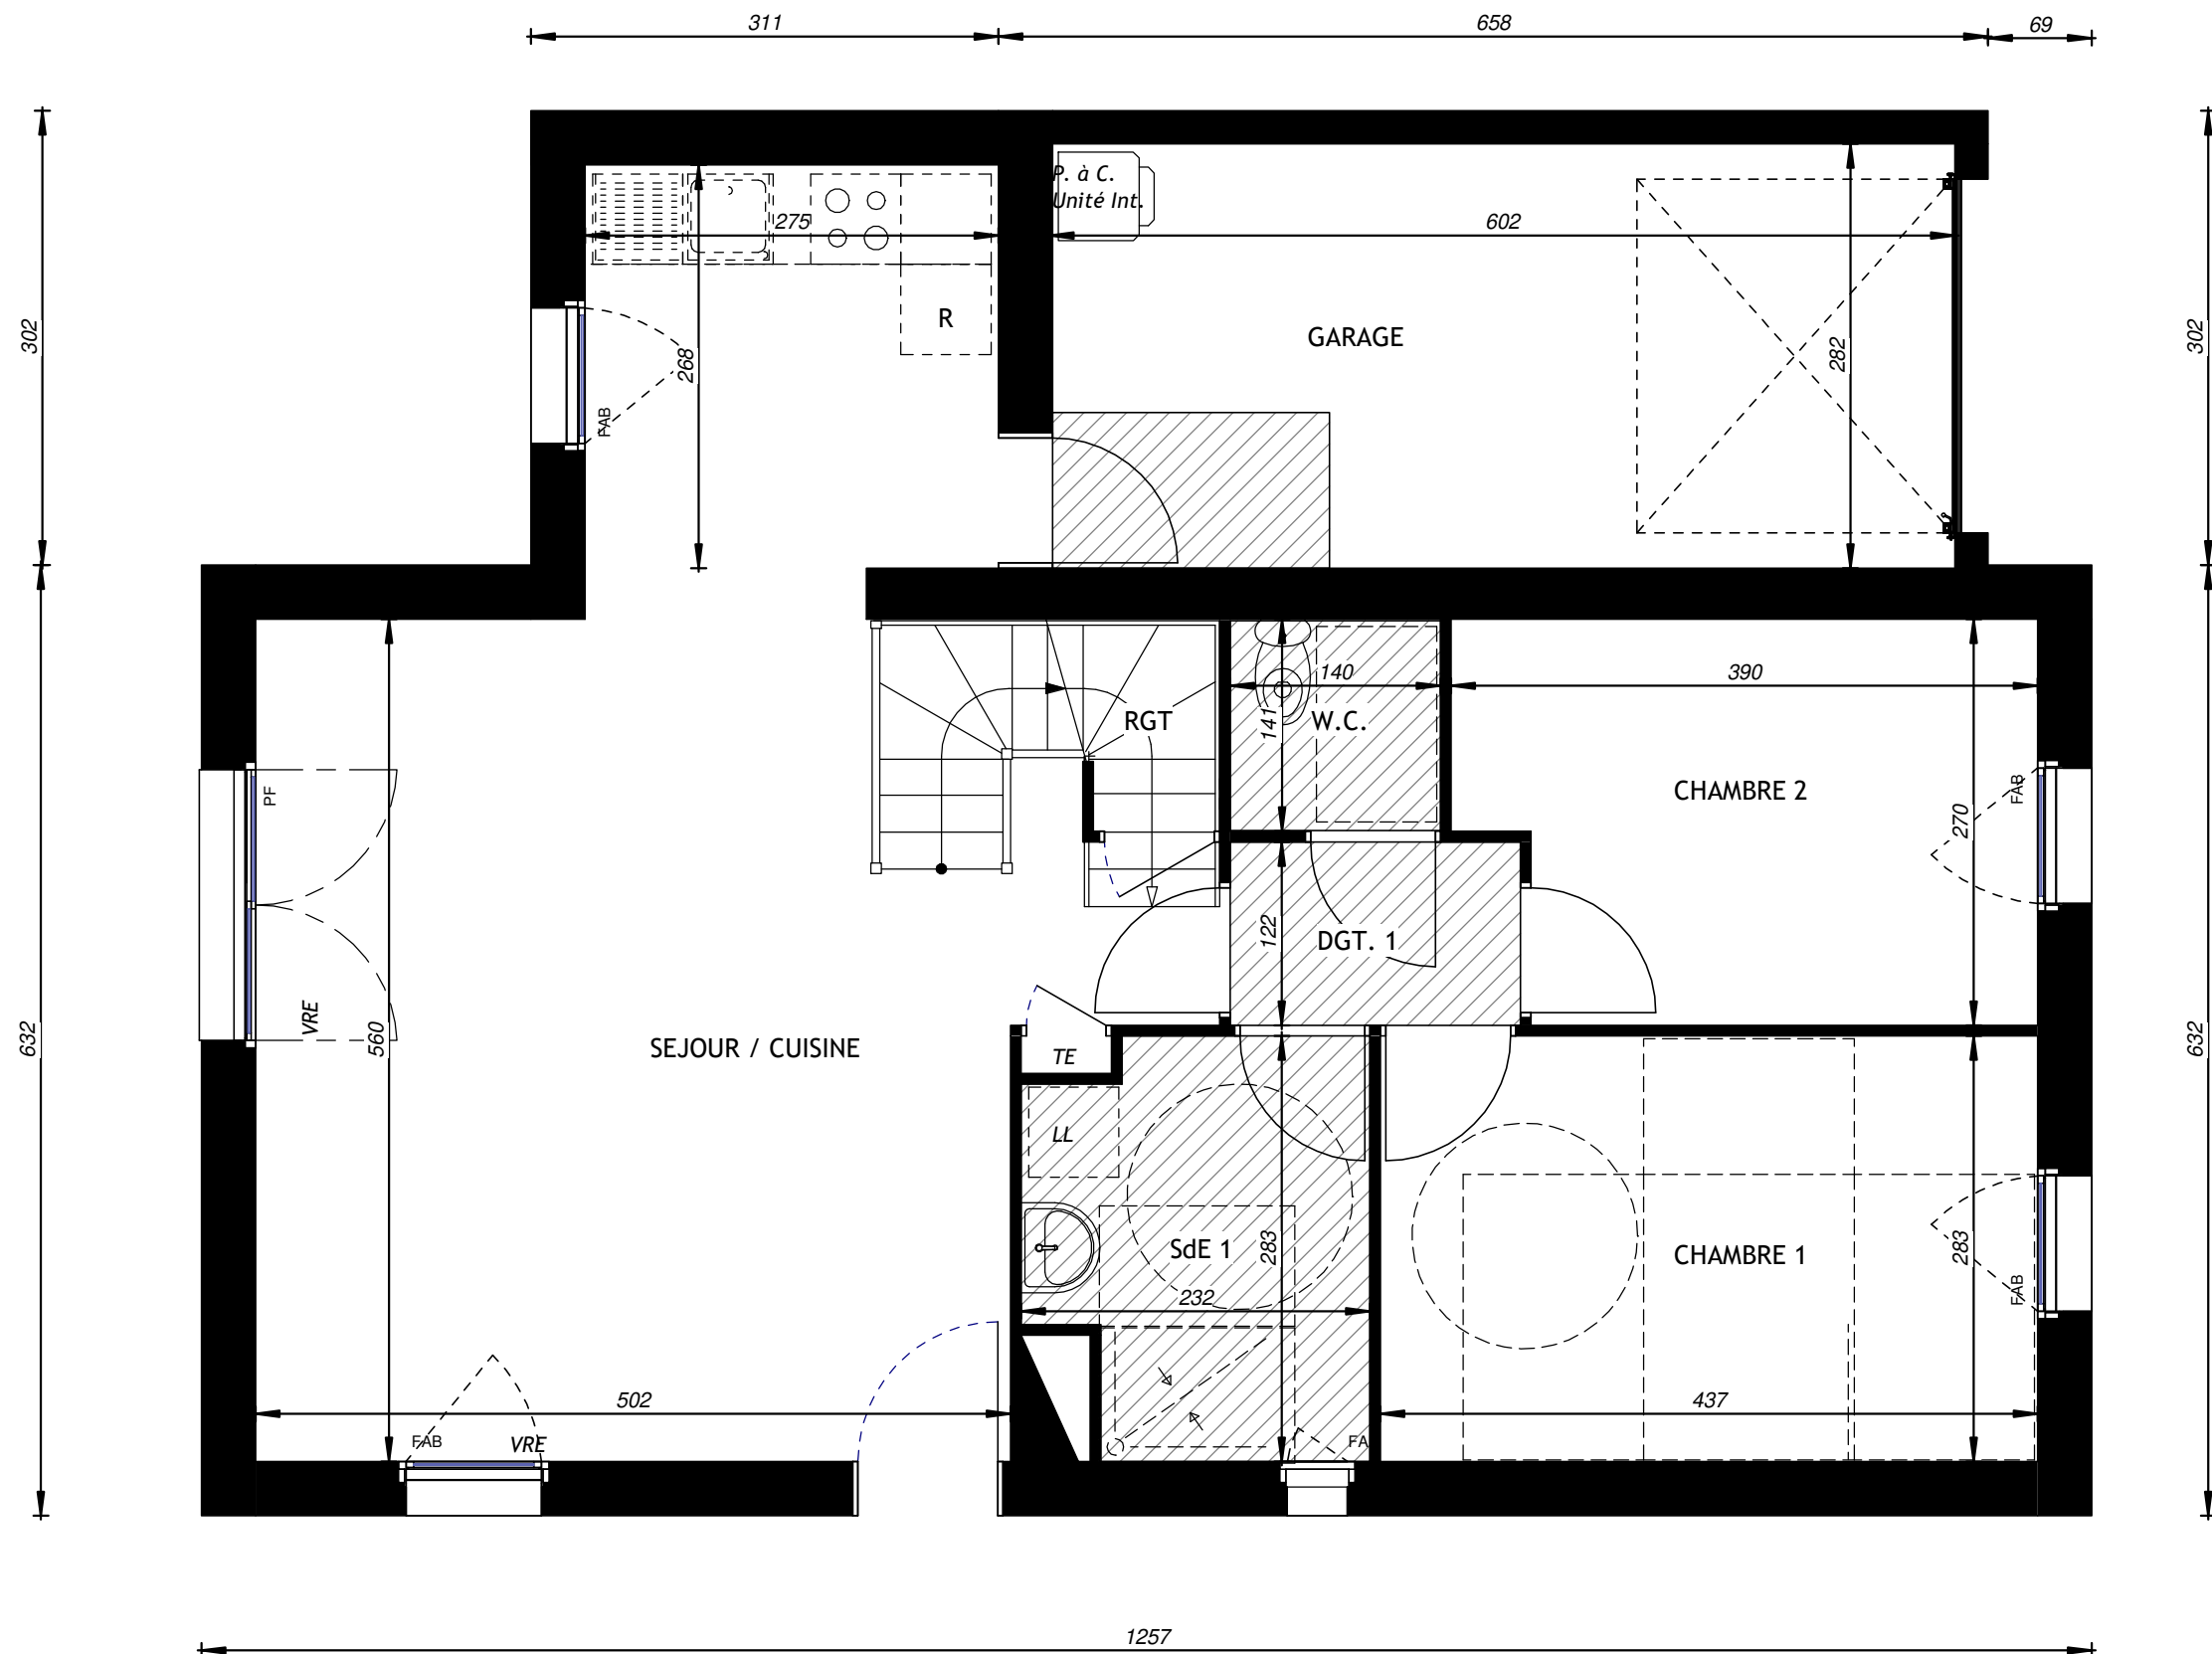

REZ-DE-JARDIN	
Maison M04	
	02

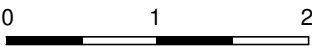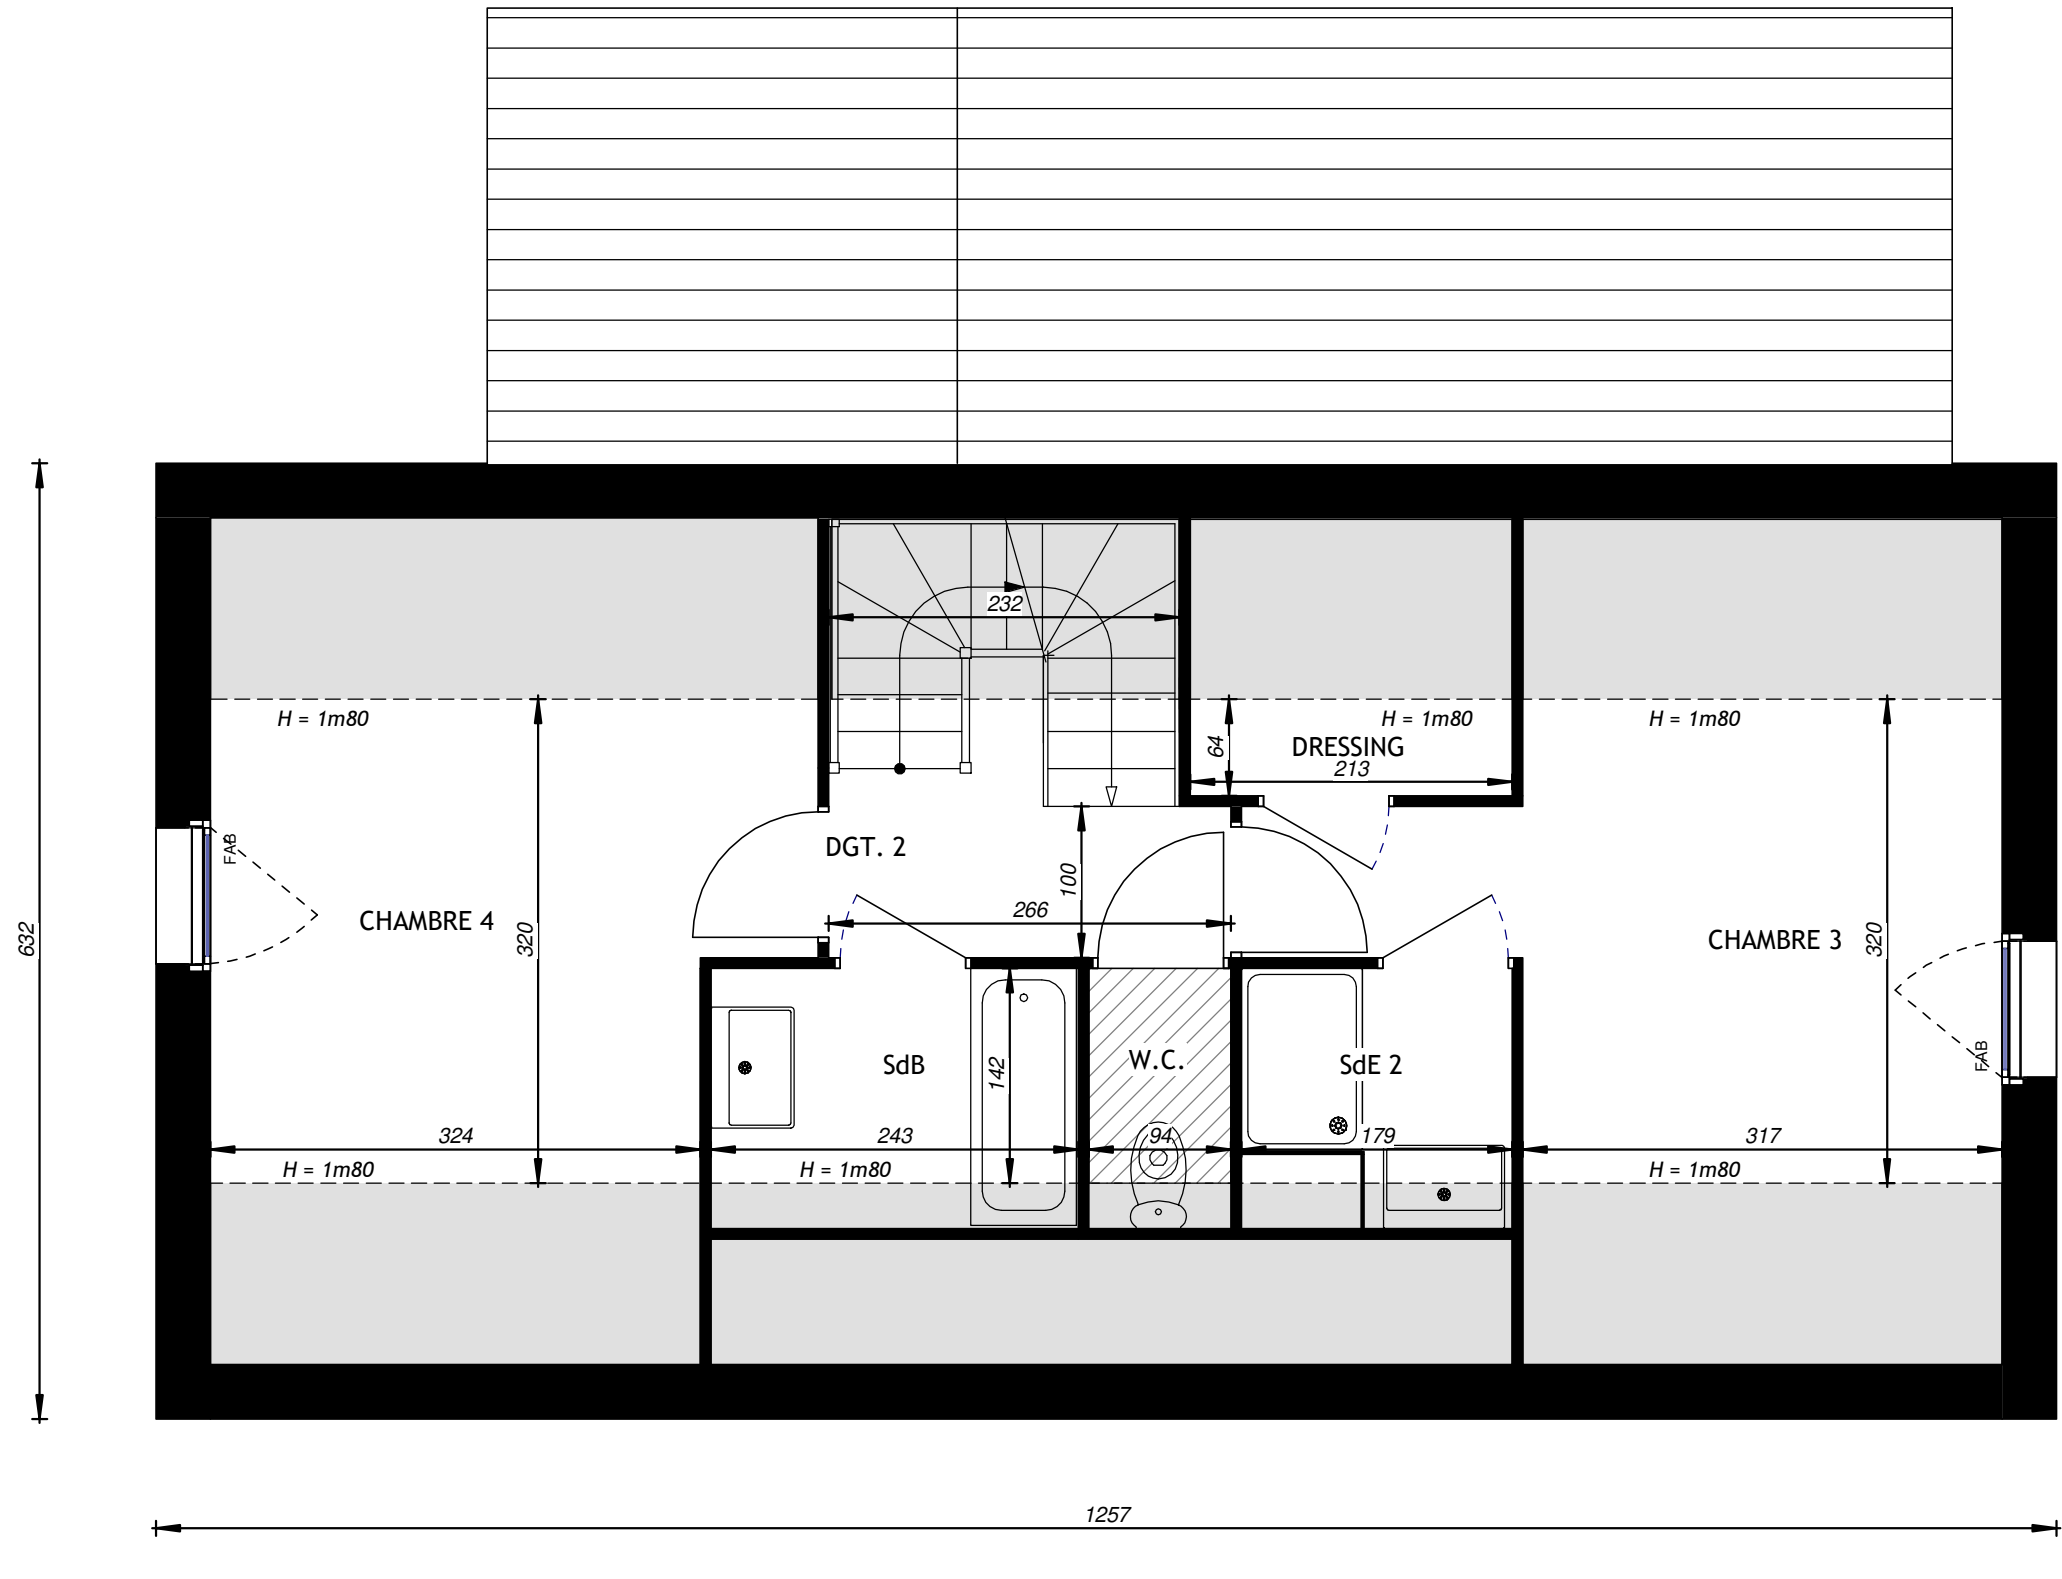


ÉTAGE	
Maison M04	
	03

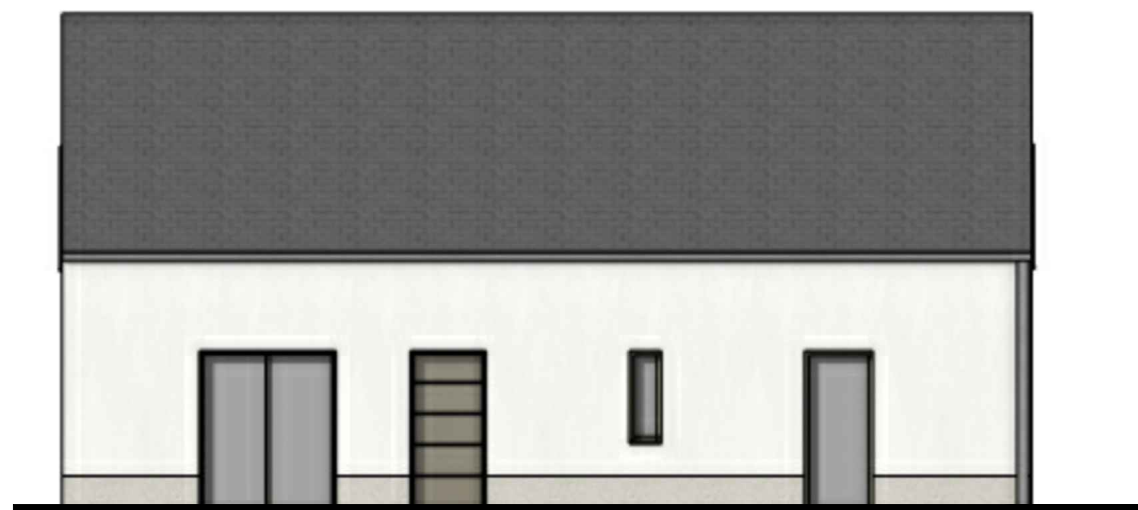

Façade AVANT



Pignon Gauche

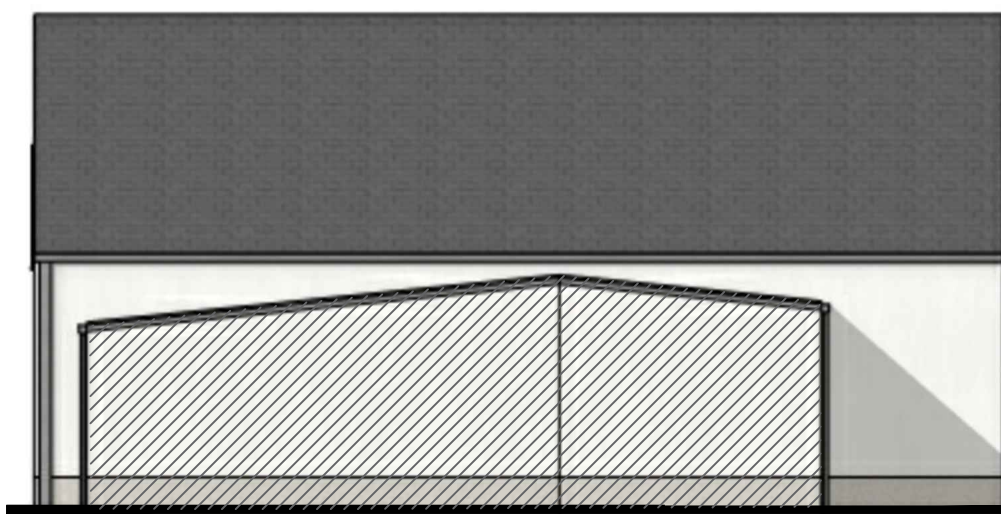


Façade Arrière




Pignon Droit

FACADES	
Maison M04	
	04

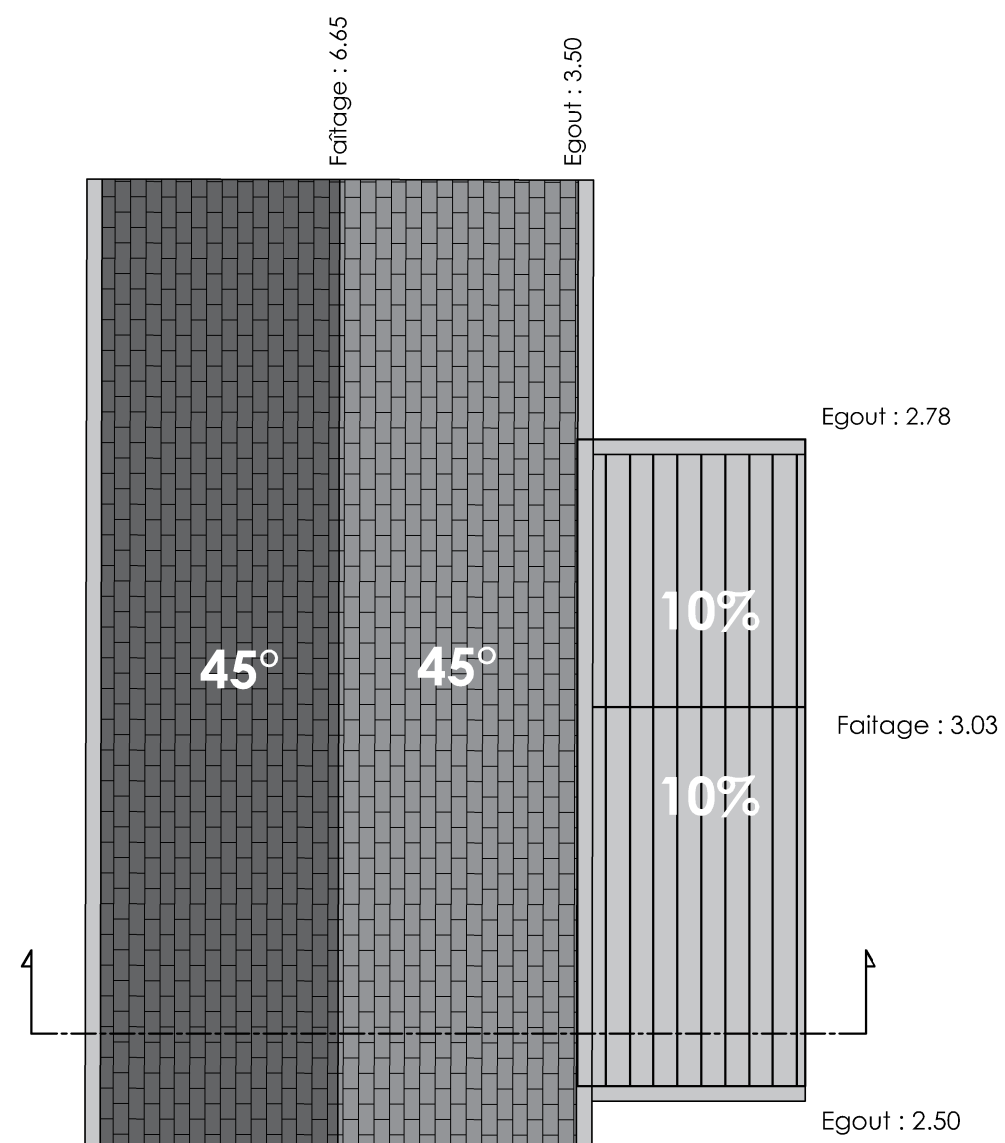

Toiture M04

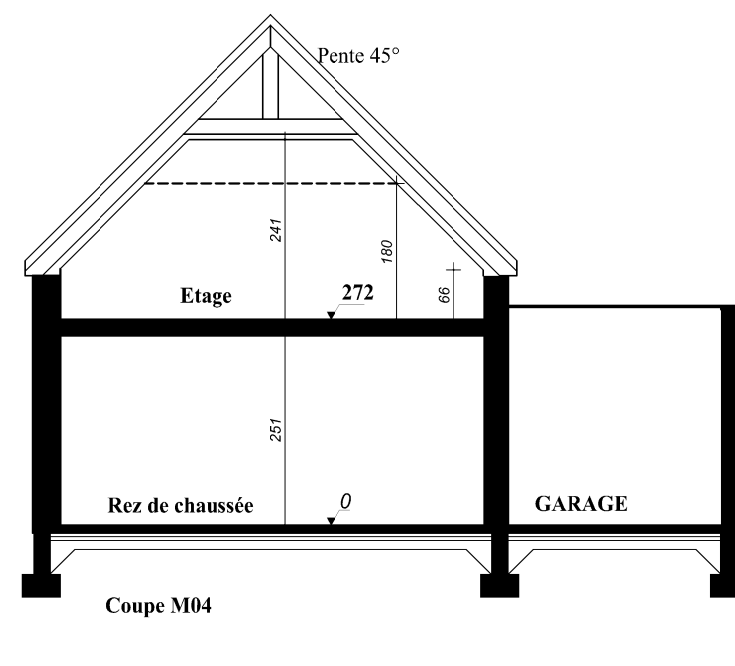

TOITURE + COUPE	
Lot 6 Maison : M04	
	05