

TABLEAU DES SURFACES		
SURFACE HABITABLE		S. Utile
REZ DE CHAUSSE		
Séjour / cuisine	36.51 m²	36.51m²
Chambre 1	12.37 m²	12.37 m²
Chambre 2	9.85 m²	9.85 m²
Salle d'eau 1	5.87 m²	5.87 m²
WC. 1	1.97 m²	1.97 m²
Dgt.1	2.35 m²	2.35 m²
Rgt. sous Escalier	1.25 m²	1.25 m²
	70.17 m²	70.17 m²
ETAGE		
Chambre 3	12.00 m²	19.60 m²
Chambre 4	11.70 m²	20.41 m²
Dressing	1.36 m²	3.92 m²
Salle de bain	3.44 m²	4.17 m²
Salle d'eau 2	2.37 m²	2.66 m²
WC. 2	1.33 m²	1.61 m²
Dgt.2	3.67 m²	3.67 m²
	35.87 m²	56.04 m²
SURFACE HABITABLE	106.04 m²	126.21 m²
Garage		16.92 m²
Jardin		139.00 m²
TOTAL UTILISABLE		
	261.96 m²	282.13 m²

Surface parcelle 378 m²

FLEUR D'Ô

Chemin de La Tonnelle
44350, GUERANDE




PAOLA
Maison M05


PLAN DE RESERVATION

NOMENCLATURE DES PLANS

- 01 - TERRAIN
- 02 - REZ DE JARDIN
- 03 - ETAGE
- 04 - FACADES / PIGNONS
- 05 - PLAN DE COUPE


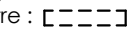
LEGENDE : PF : Porte fenêtre / F: Fenêtre / FAB : Fenêtre Allège Basse / FAV : Fenêtre Allège Vitrée / OB : Oscillo-battant / FDT : Fenêtre de toit / VRE : Volet Roulant Electrique / TE : Tableau Electrique / PL : Placard
CUI : Cuisson / R : Réfrigérateur / LL : Lave Linge / LV : Lave Vaisselle / SS : Sèche-serviette / PAC : Pompe à chaleur / Soffite, faux pladond :  / Gaine Technique :  / Poutre : 

NOTA : Desmodifications sont susceptibles d'être apportées à ce plan en fonction des nécessités techniques de la réalisation, tant en ce qui concerne les dimensions libres que l'équipement, les surfaces indiquées sont approximatives, les retombées, soffites, faux plafond, canalisations, pompe à chaleur, ainsi que l'emplacement des équipements sont figurés à titre indicatif / La surface des placards ou des dressing est incluse dans celle des pièces attenantes


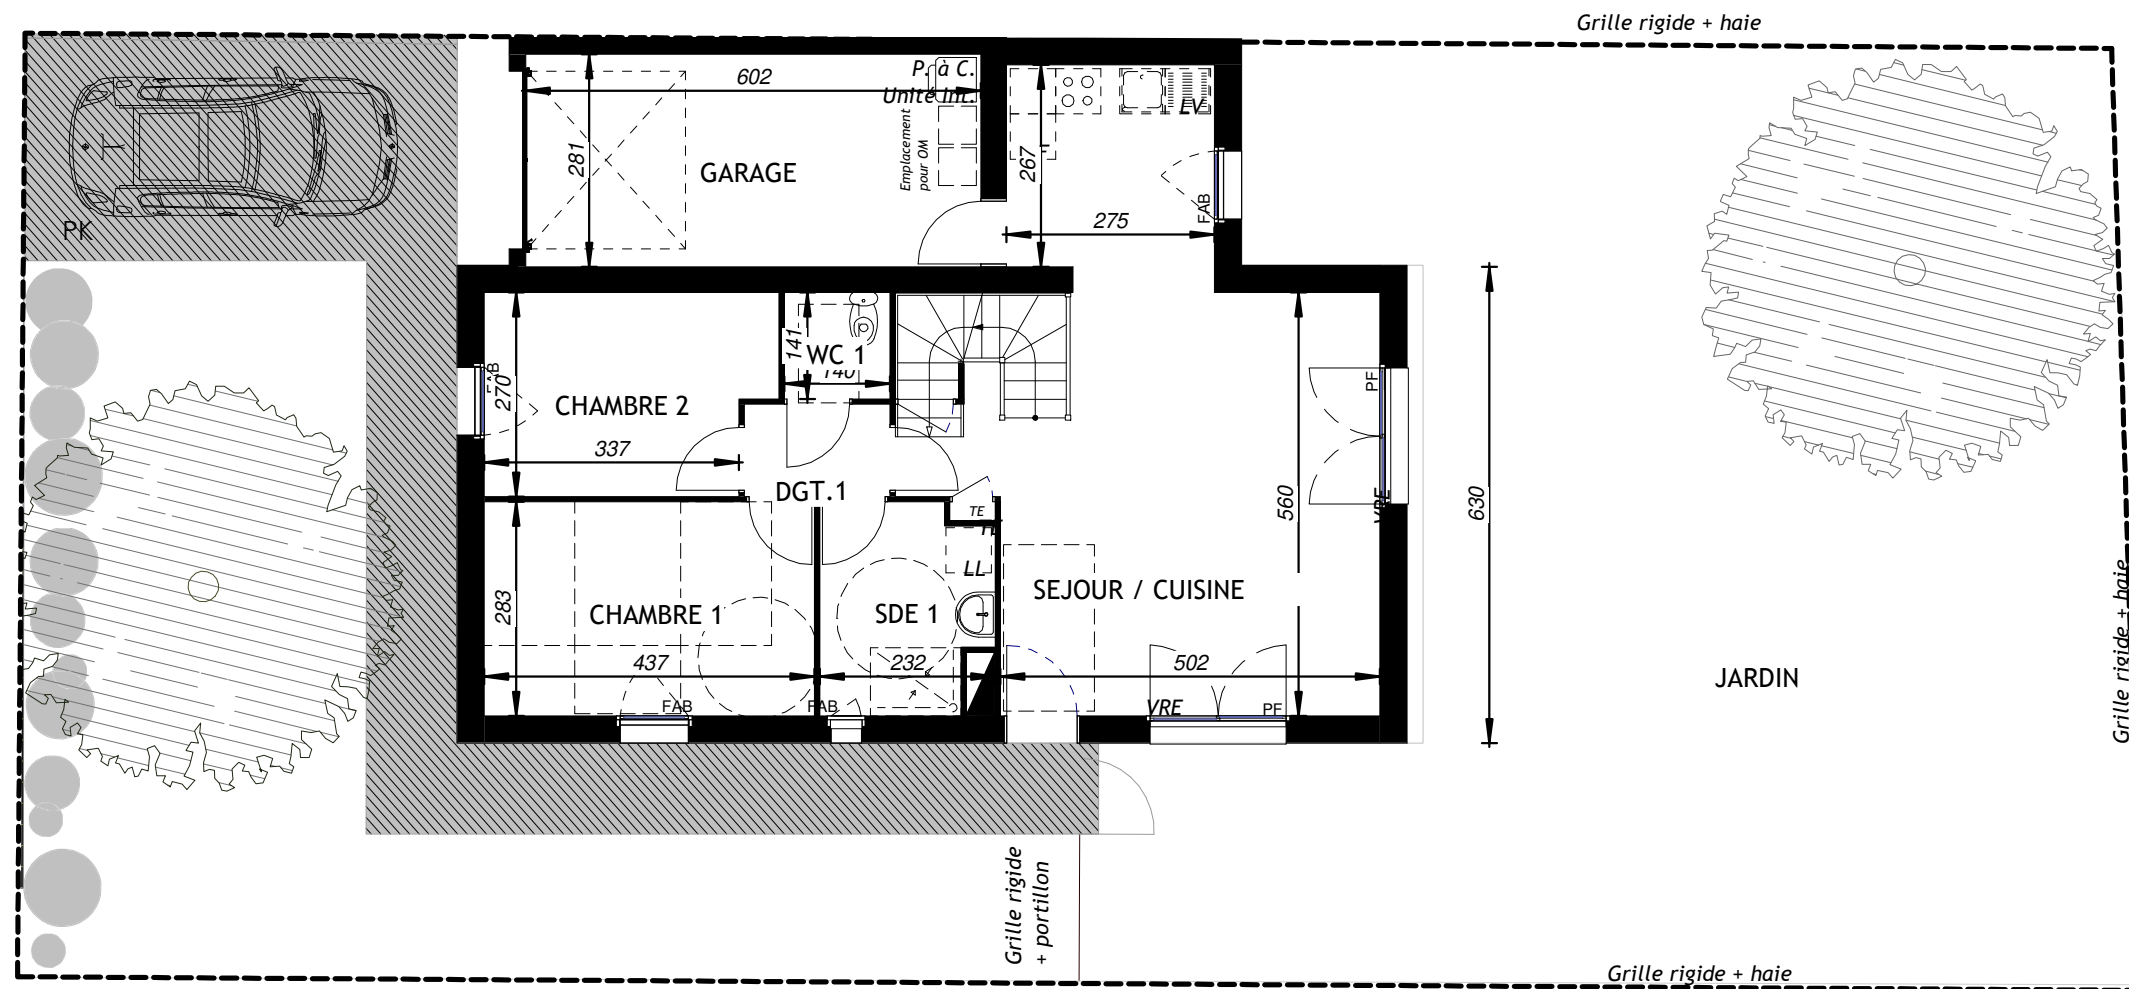


0 1 2


TERRAIN	
Maison M05	
	01

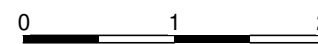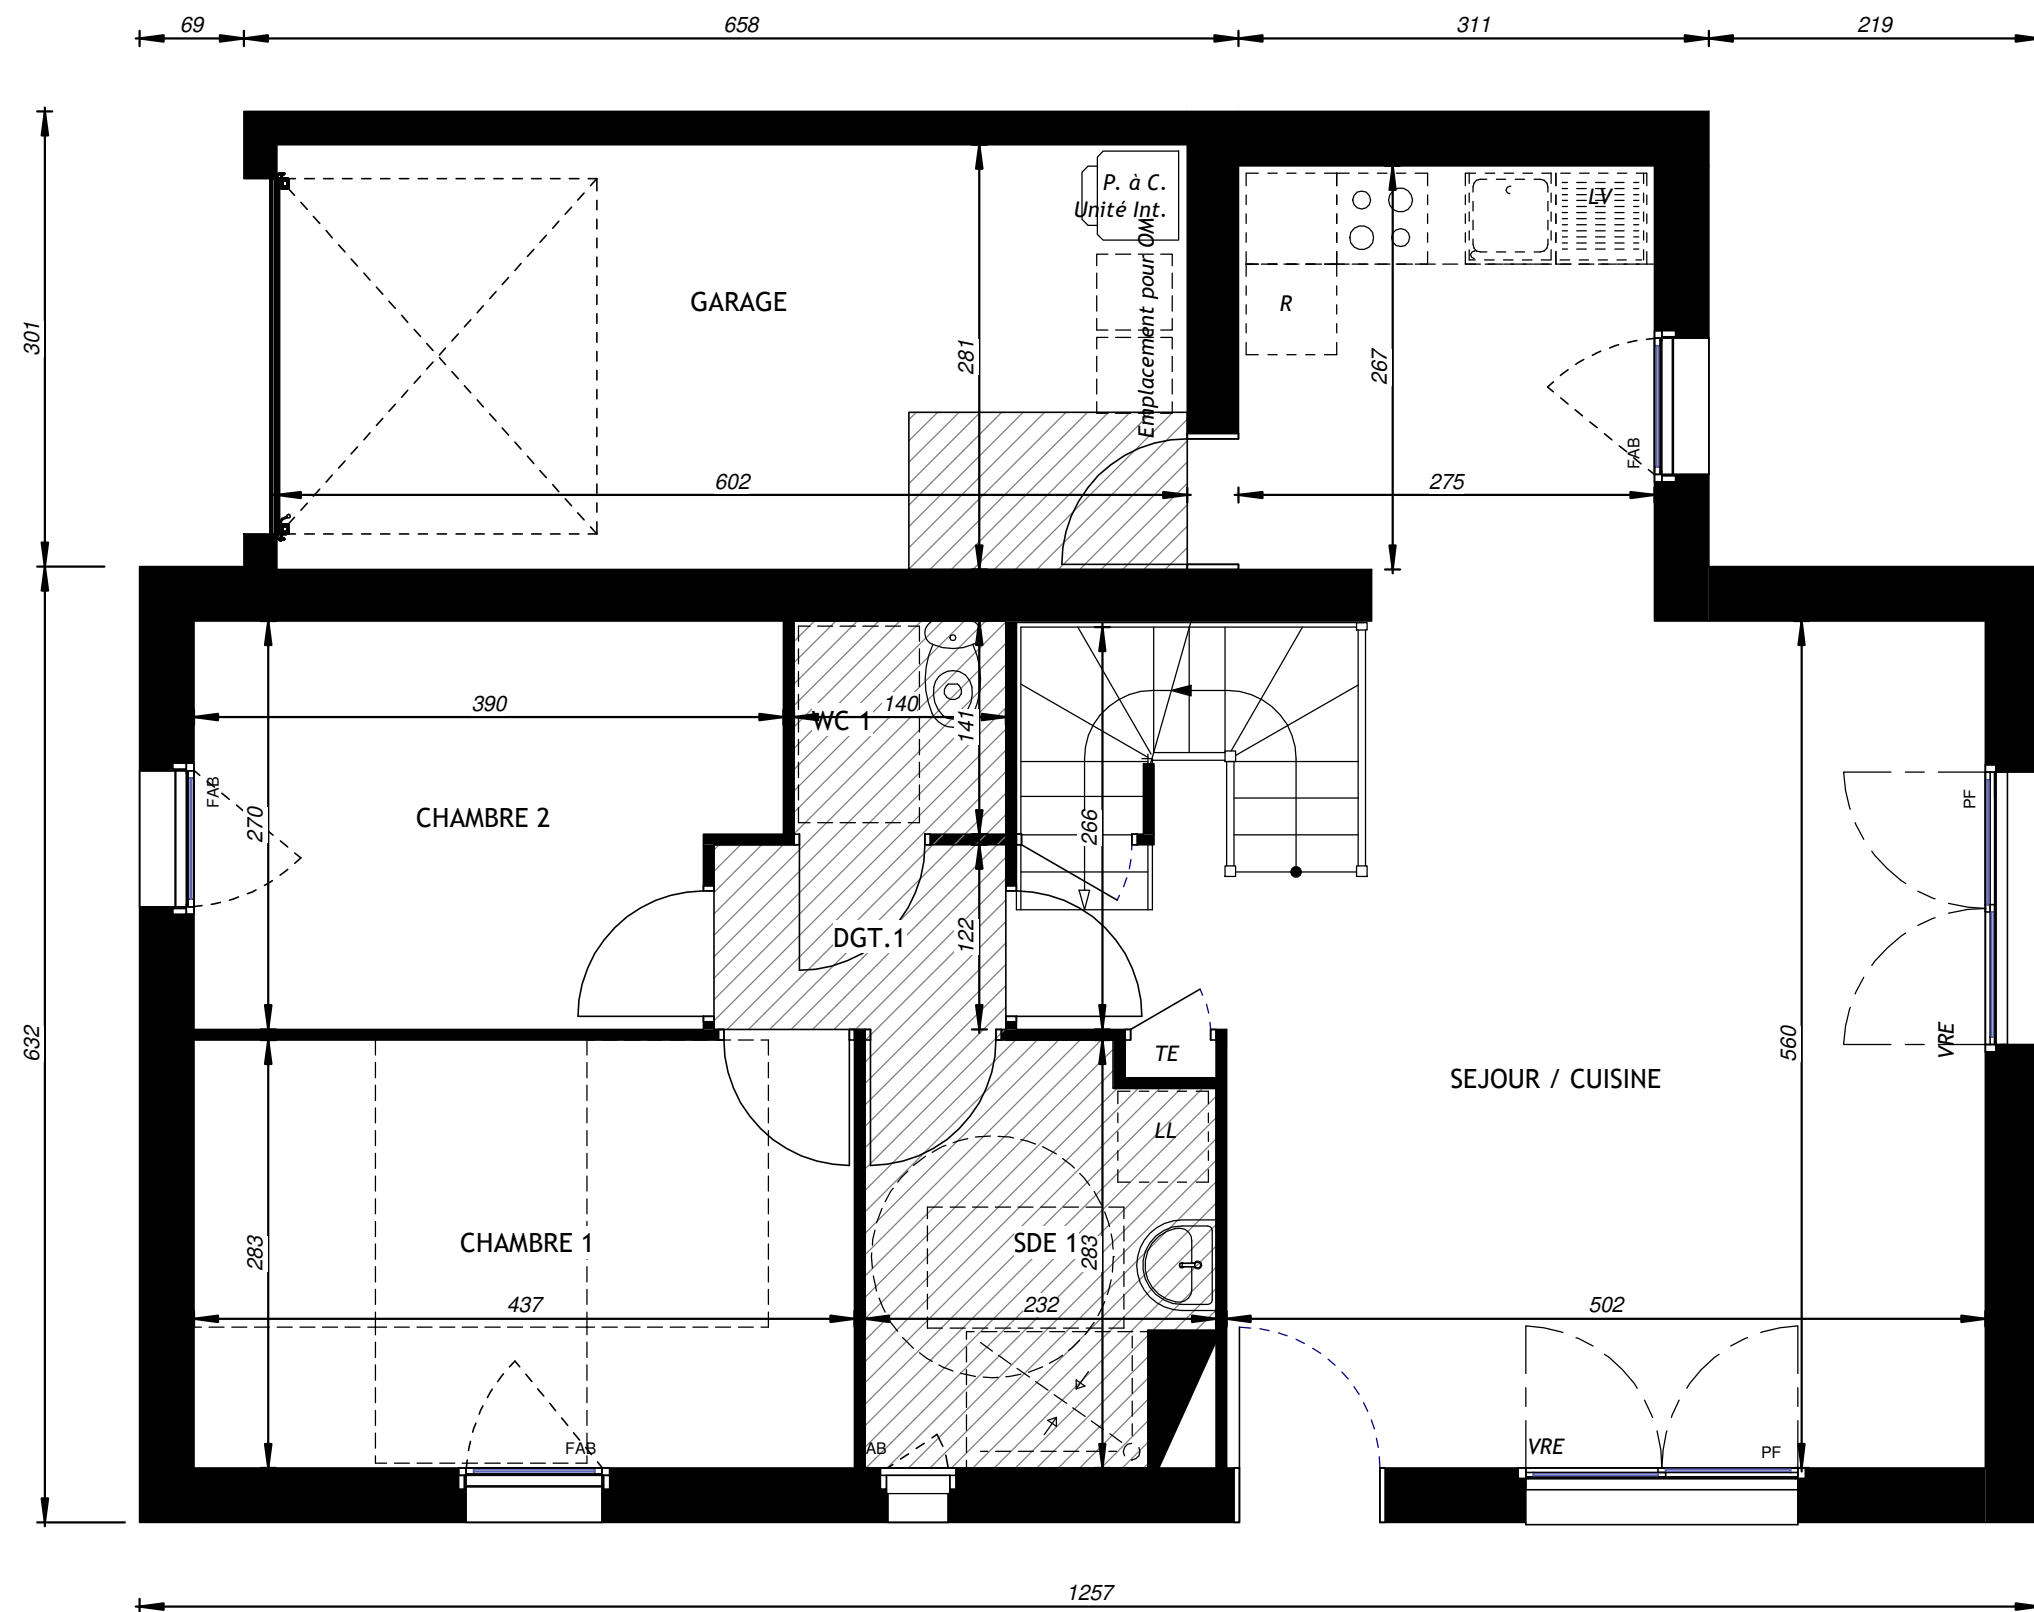

REZ-DE-JARDIN	
Maison M05	
	02

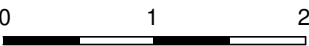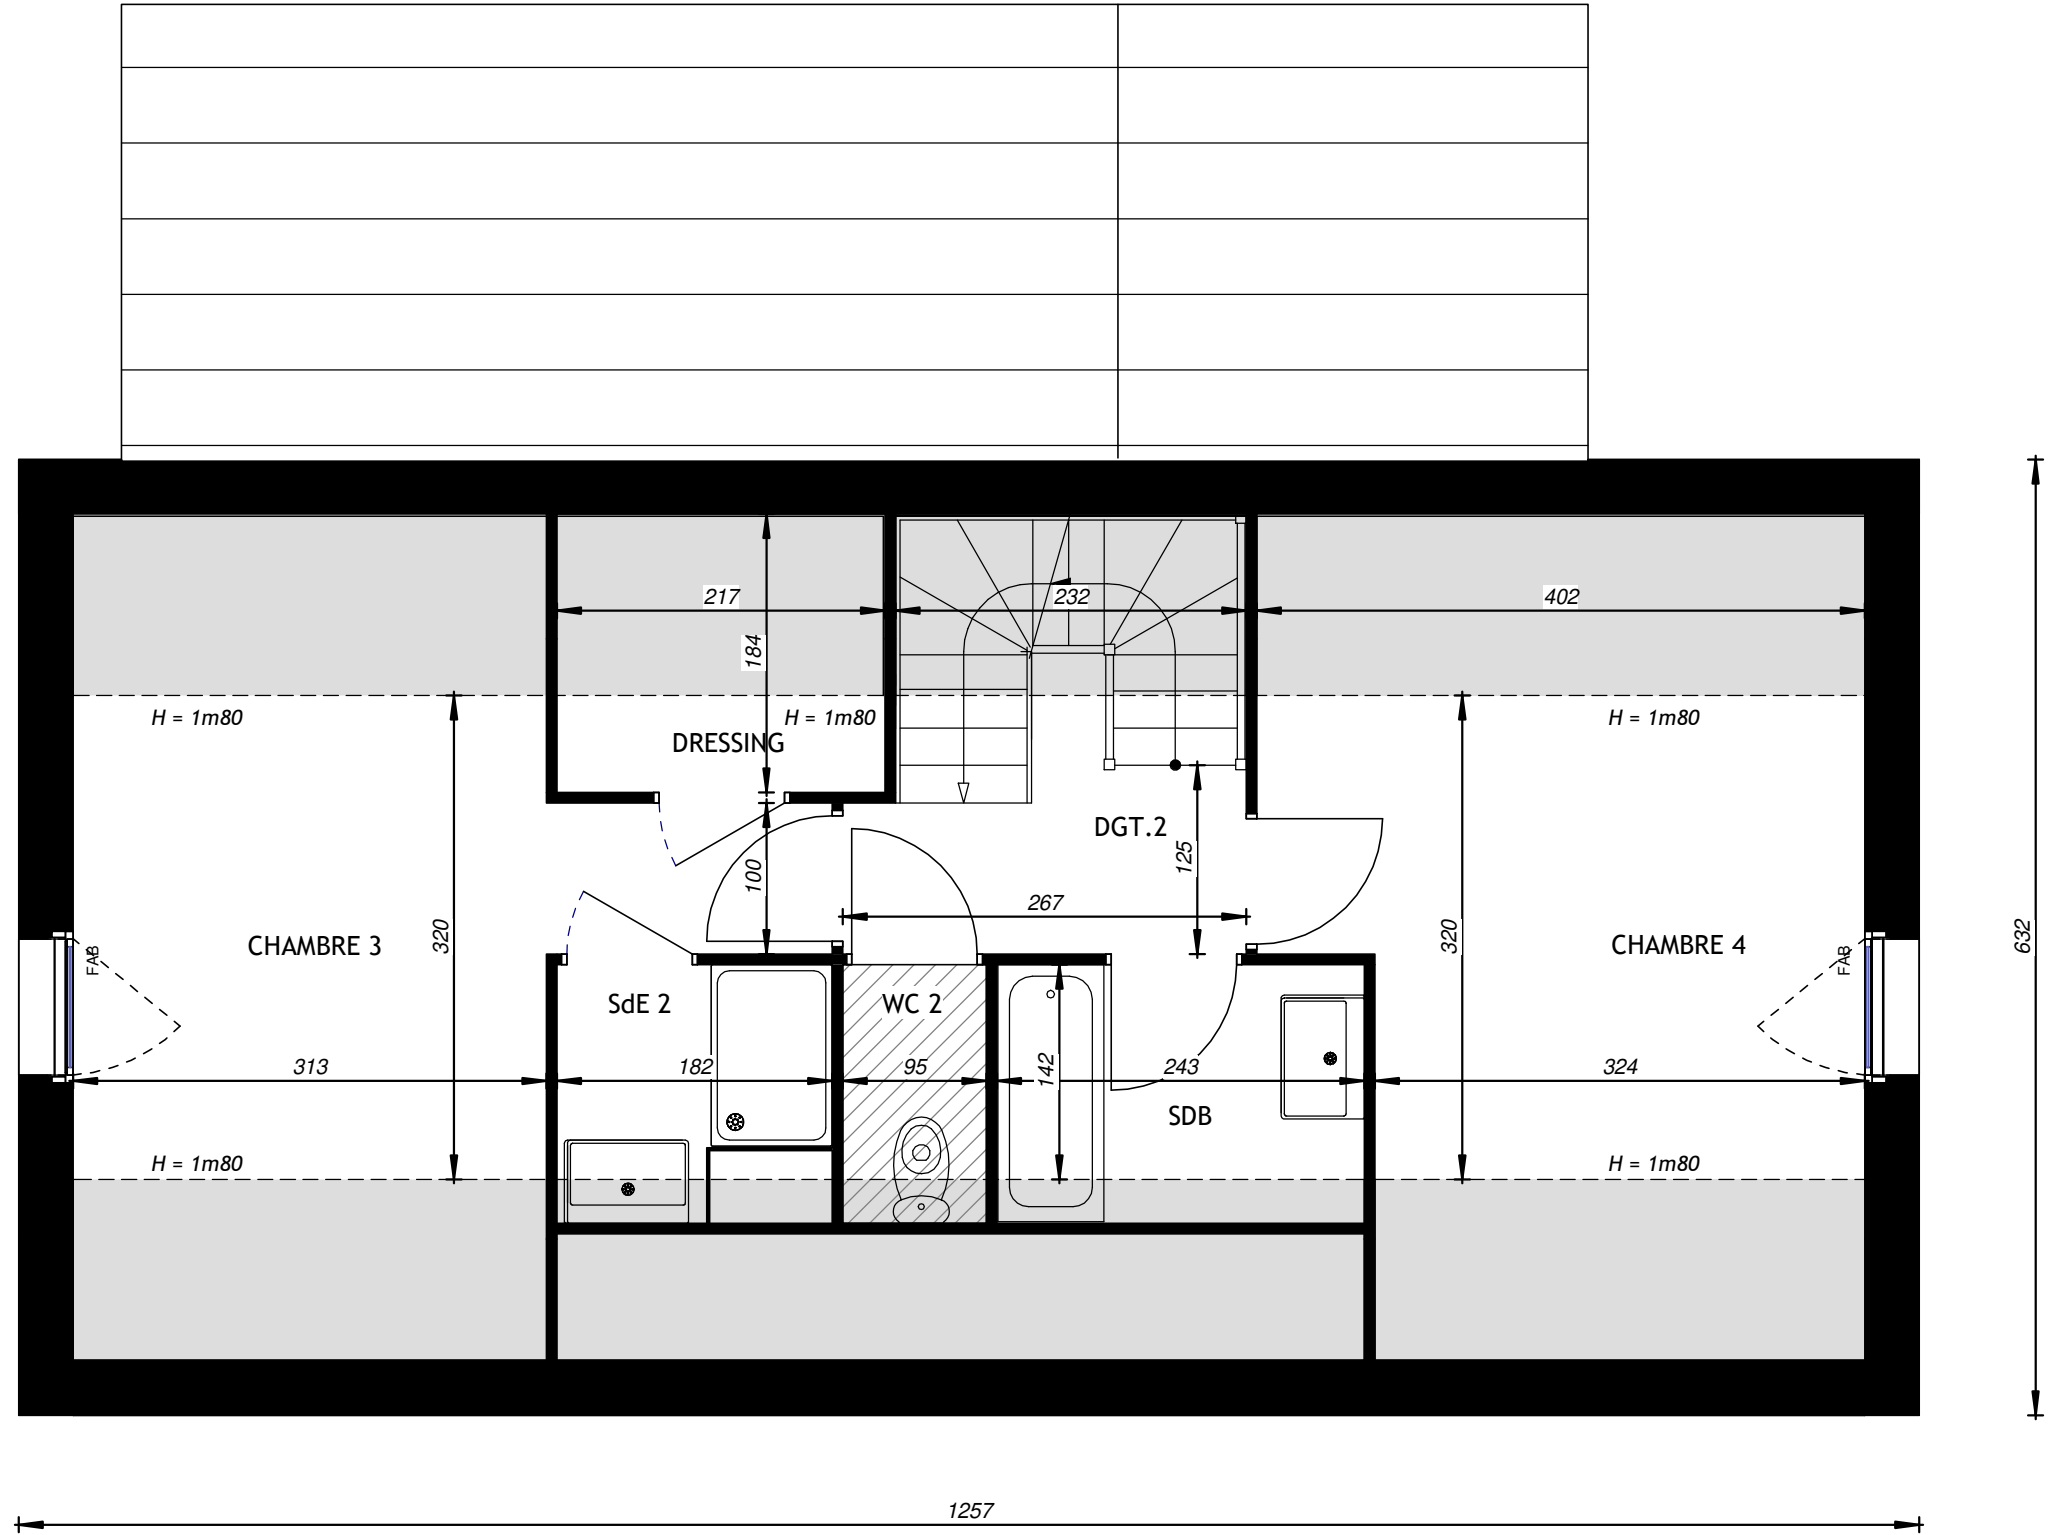


ÉTAGE	
Maison M05	
	03

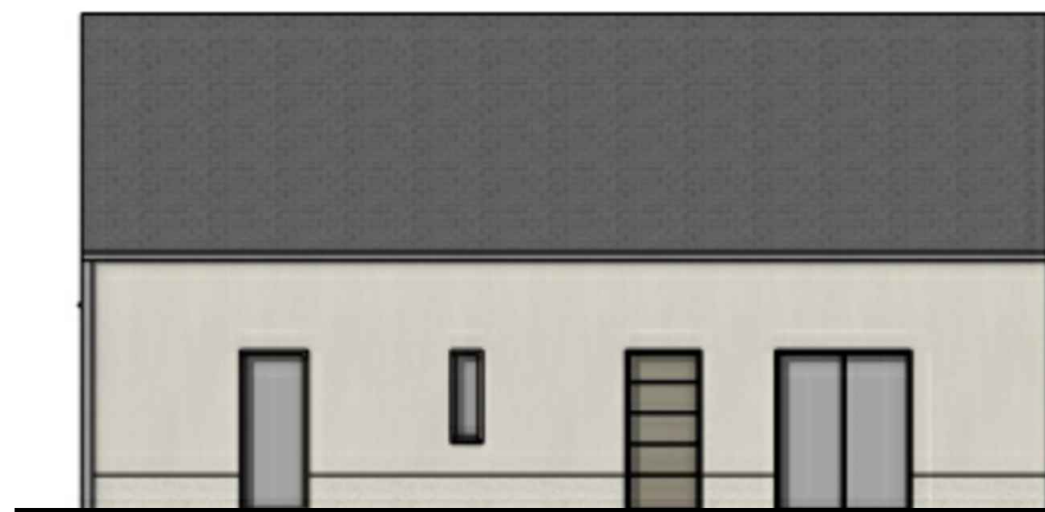

Façade AVANT



Pignon Gauche

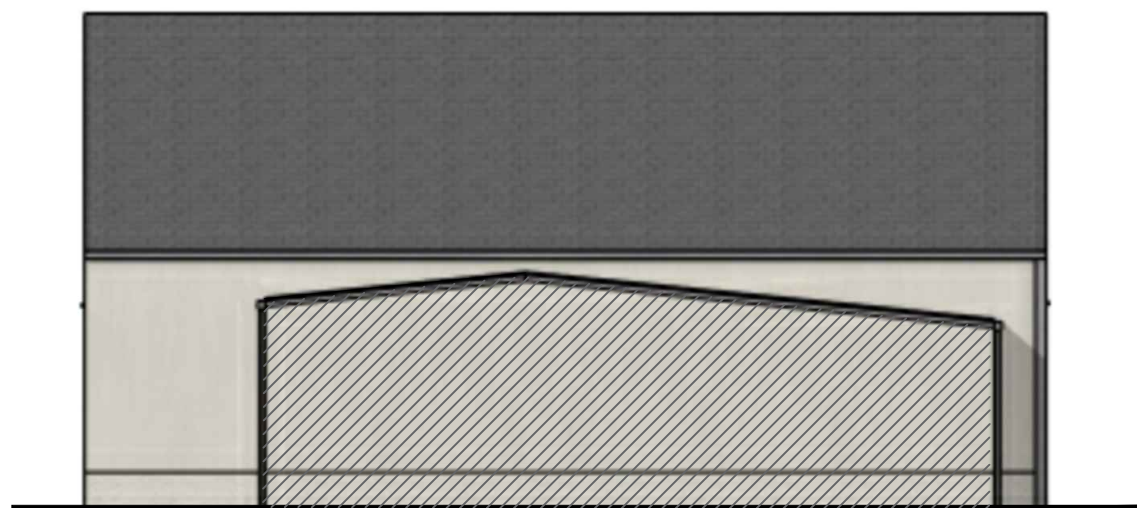



Façade Arrière



Pignon Droit

FACADES

Maison M05

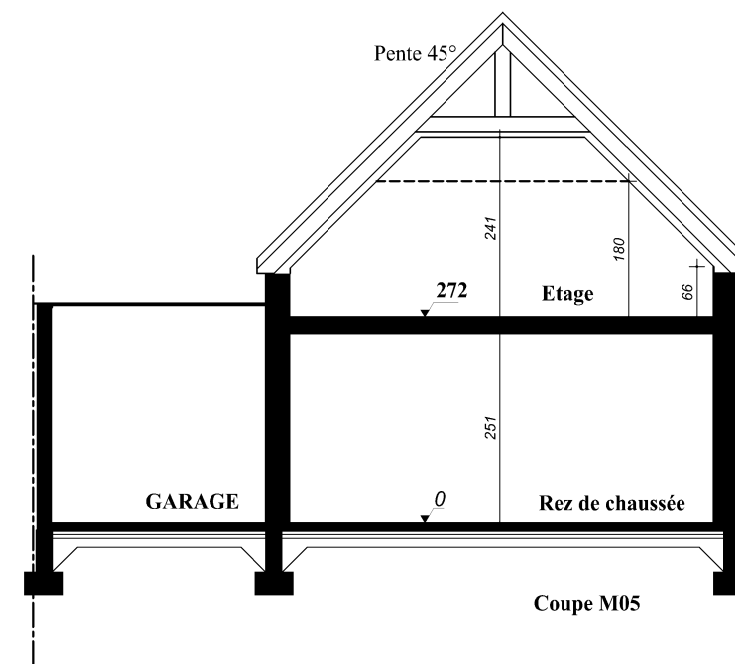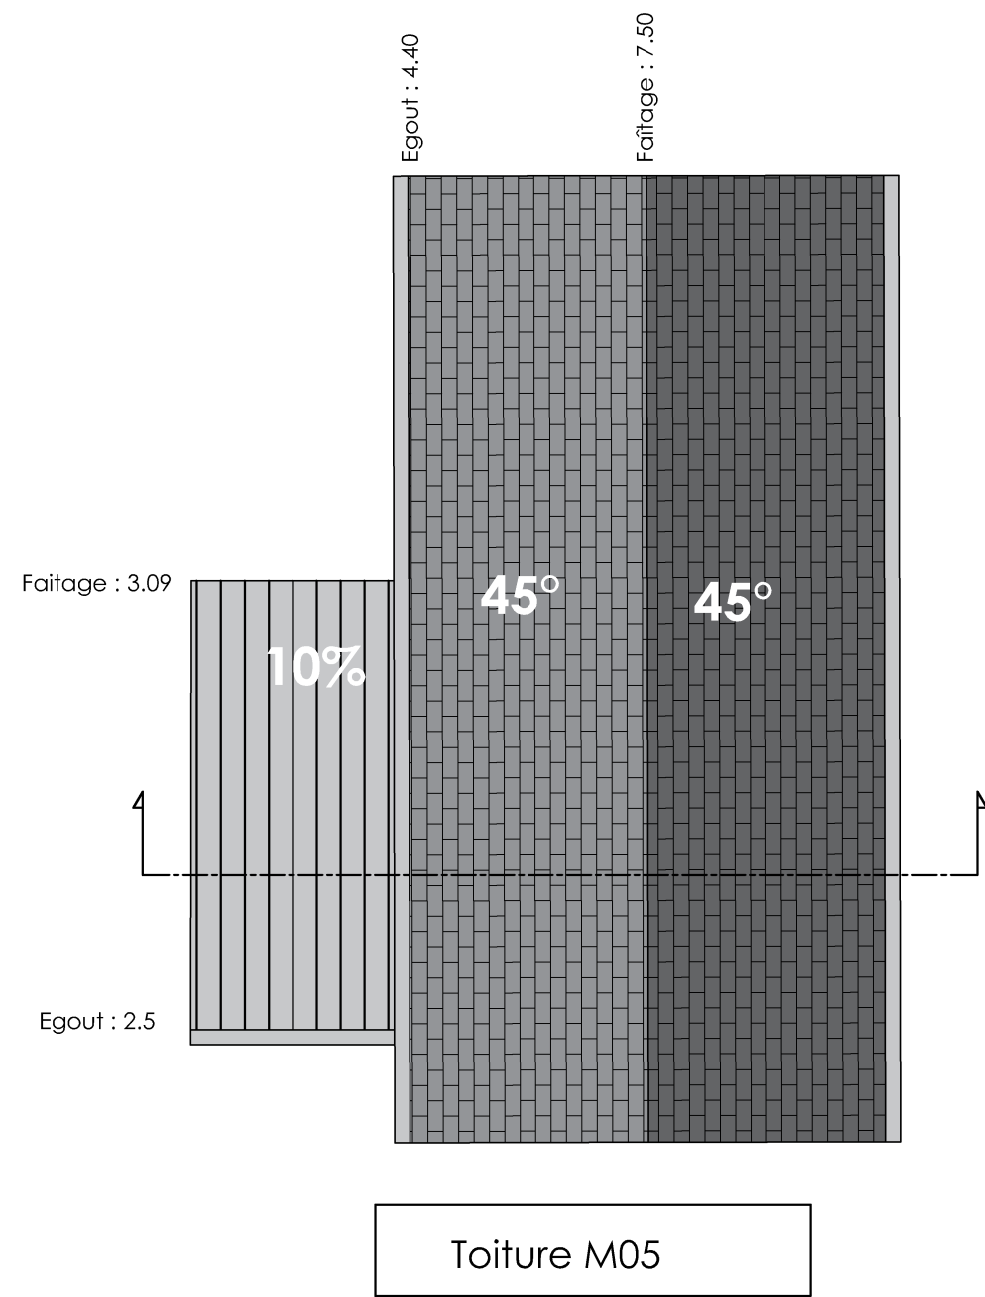

TOITURE + COUPE	
Lot 7 Maison : M05	
	05