


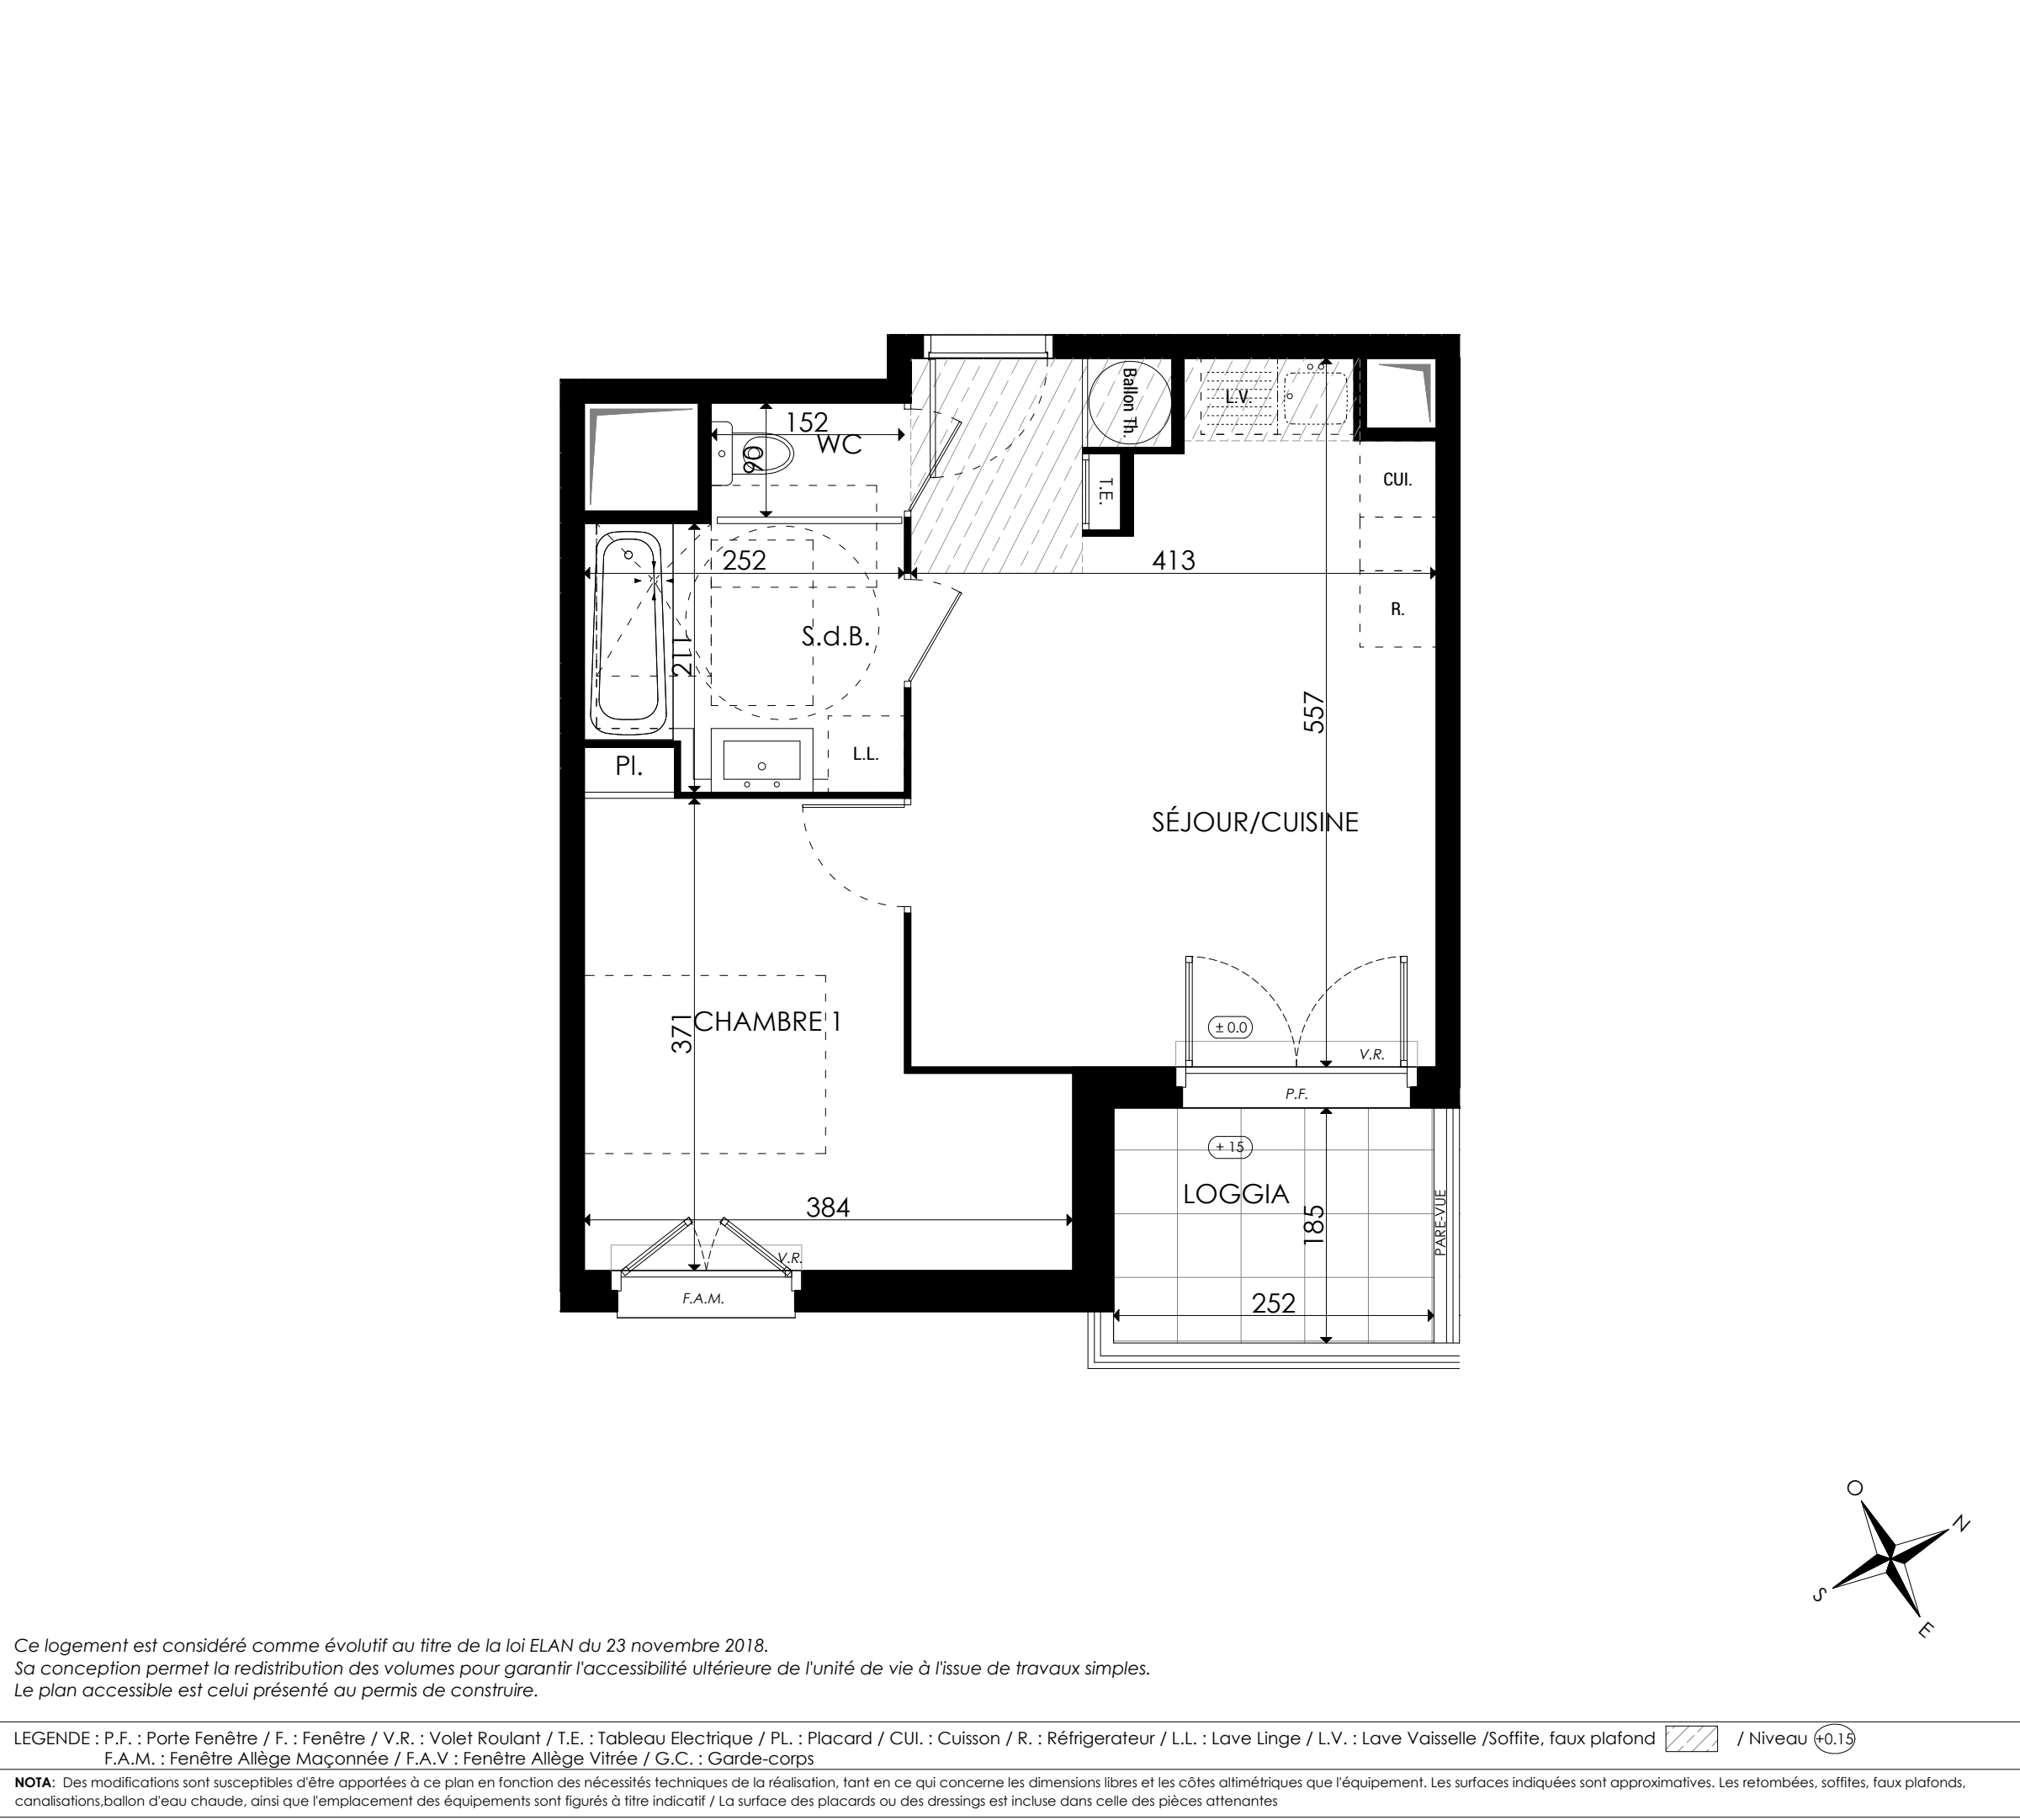

Ce logement est considéré comme évolutif au titre de la loi ELAN du 23 novembre 2018.
Sa conception permet la redistribution des volumes pour garantir l'accessibilité ultérieure de l'unité de vie à l'issue de travaux simples.
Le plan accessible est celui présenté au permis de construire.

PLENITUDE

384 rue des Alpes
38290 - La Verpillière

2 pièces- B202
R+2

Surfaces Habitables	
Réception dont : Séjour/ Cuisine: 21.70 m²	21.70 m²
Chambre	11.65 m²
Salle de bains	5.00 m²
WC	1.35 m²
TOTAL	39.70 m²
Loggia	4.60 m²

l'Atelier 127
ARCHITECTES

03.07.2026
Ind. 02