


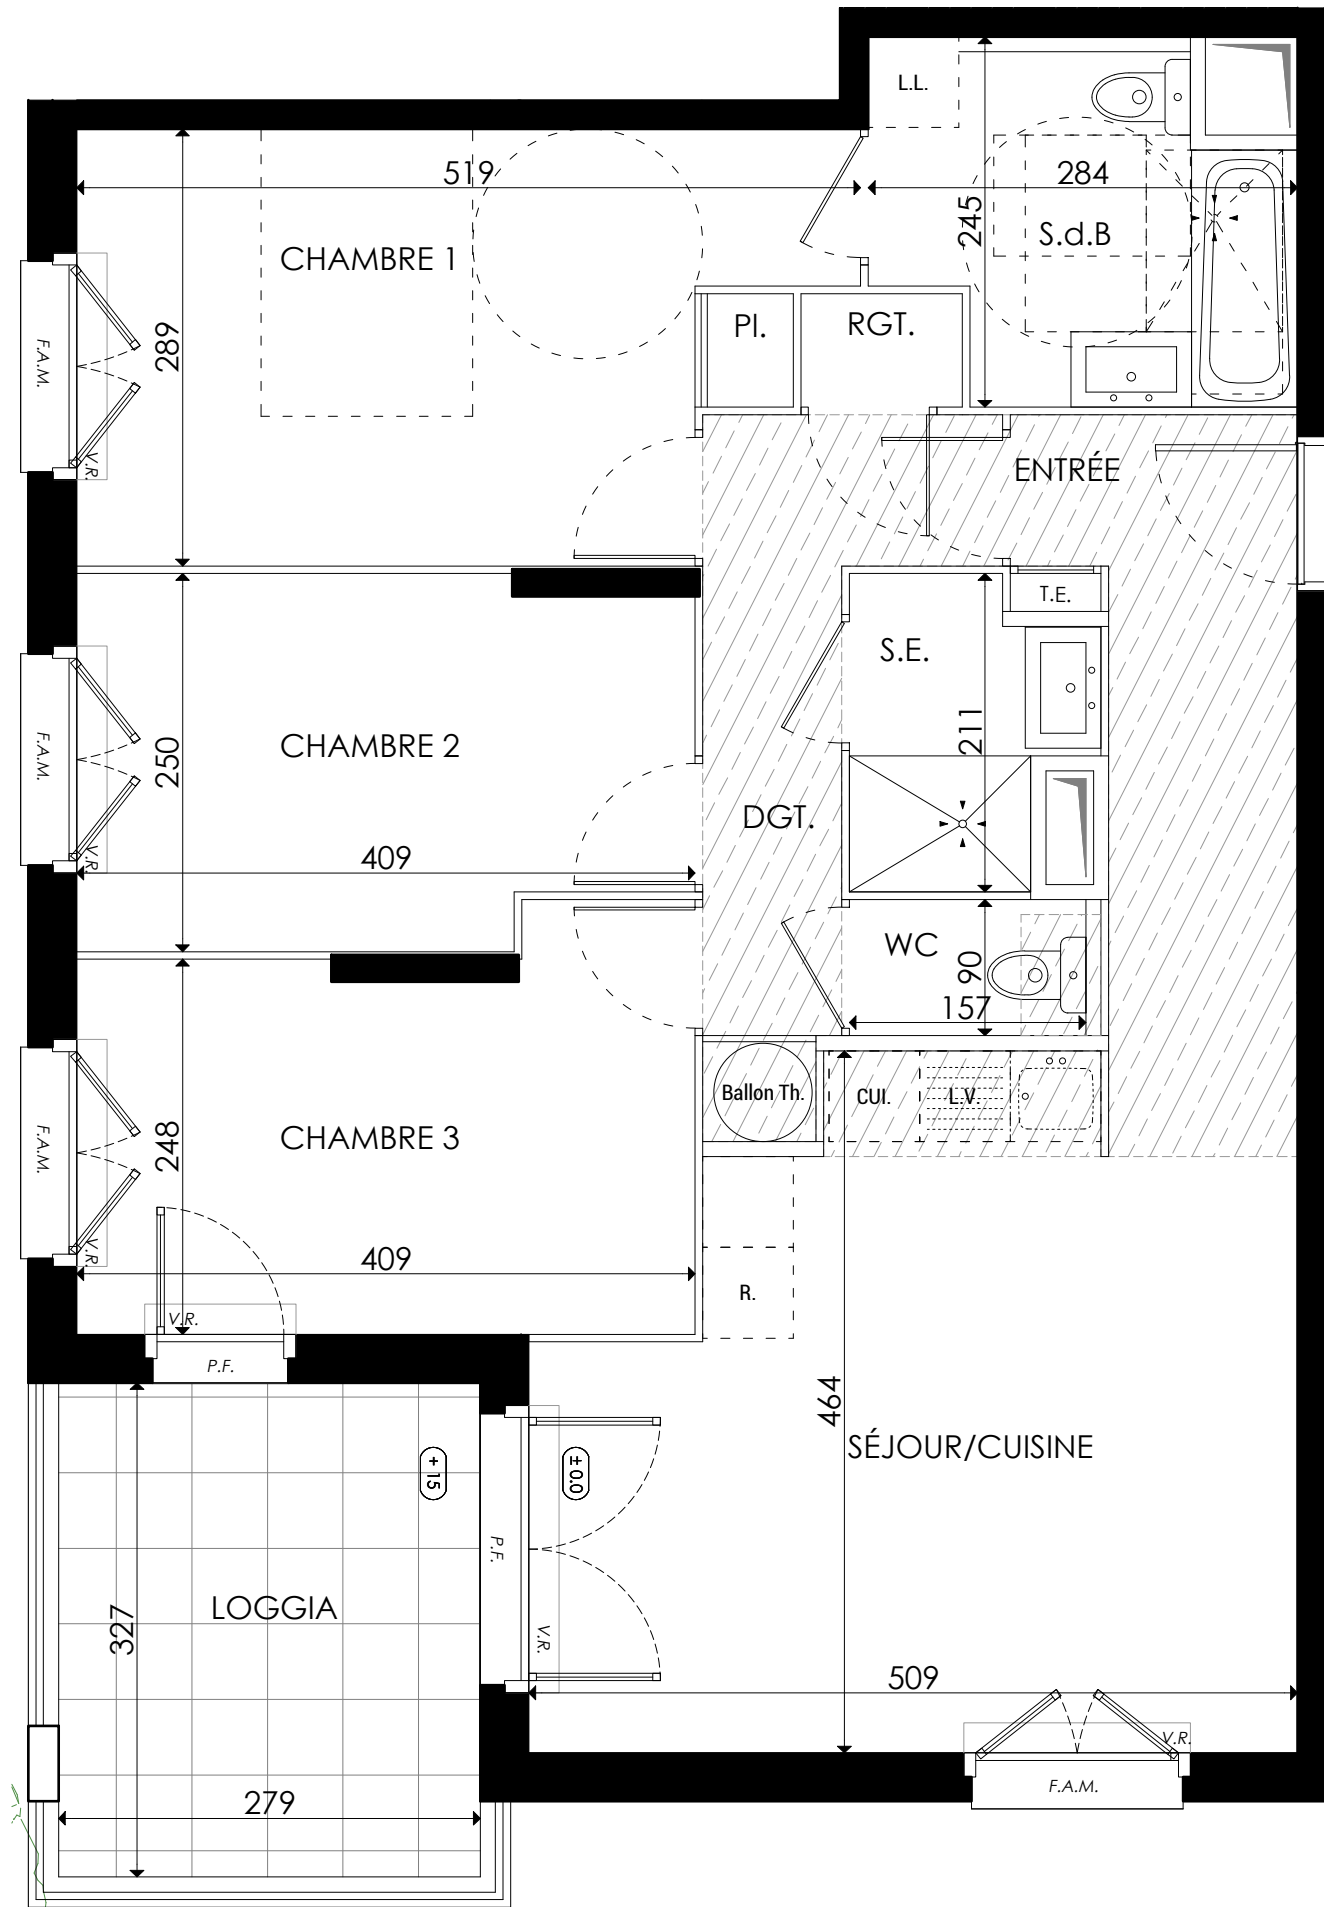


LEGENDE : P.F. : Porte Fenêtre / F. : Fenêtre / V.R. : Volet Roulant / T.E. : Tableau Electrique / PL. : Placard / CUI. : Cuisson / R. : Réfrigérateur / L.L. : Lave Linge / L.V. : Lave Vaisselle /Soffite, faux plafond / Niveau +0.15
F.A.M. : Fenêtre Allège Maçonnée / F.A.V : Fenêtre Allège Vitrée / G.C. : Garde-corps

NOTA: Des modifications sont susceptibles d'être apportées à ce plan en fonction des nécessités techniques de la réalisation, tant en ce qui concerne les dimensions libres et les côtes altimétriques que l'équipement. Les surfaces indiquées sont approximatives. Les retombées, soffites, faux plafonds, canalisations,ballon d'eau chaude, ainsi que l'emplacement des équipements sont figurés à titre indicatif / La surface des placards ou des dressings est incluse dans celle des pièces attenantes

PLENITUDE

384 rue des Alpes
38290 - La Verpillière

4 pièces- B303
R+3

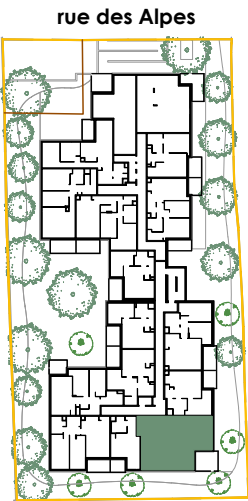

Surfaces Habitables

Réception dont :	26.70 m²
Entrée	5.70 m²
Séjour/ Cuisine	21.00 m²
Suite parentale dont :	19.30 m²
Chambre 1	13.45 m²
Salle de bains	5.85 m²
Chambre 2	9.55 m²
Chambre 3	10.40 m²
Dégagement	5.35 m²
Rangement	0.80 m²
Salle d'eau	2.85 m²
WC	1.40 m²

TOTAL 76.35 m²

Loggia 9.10 m²

