


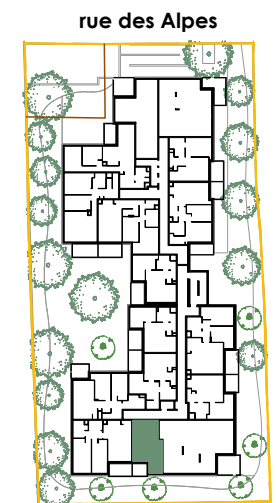

studio - B304
R+3





Réception dont :	23.25 m²
Entrée	3.45 m²
Séjour/ Cuisine	19.80 m²

TOTAL	28.35 m ²
-------	----------------------

Loggia	3.85 m²
--------	---------



03.07.2026
Ind. 02

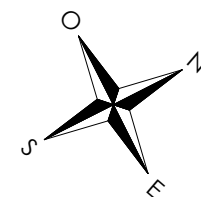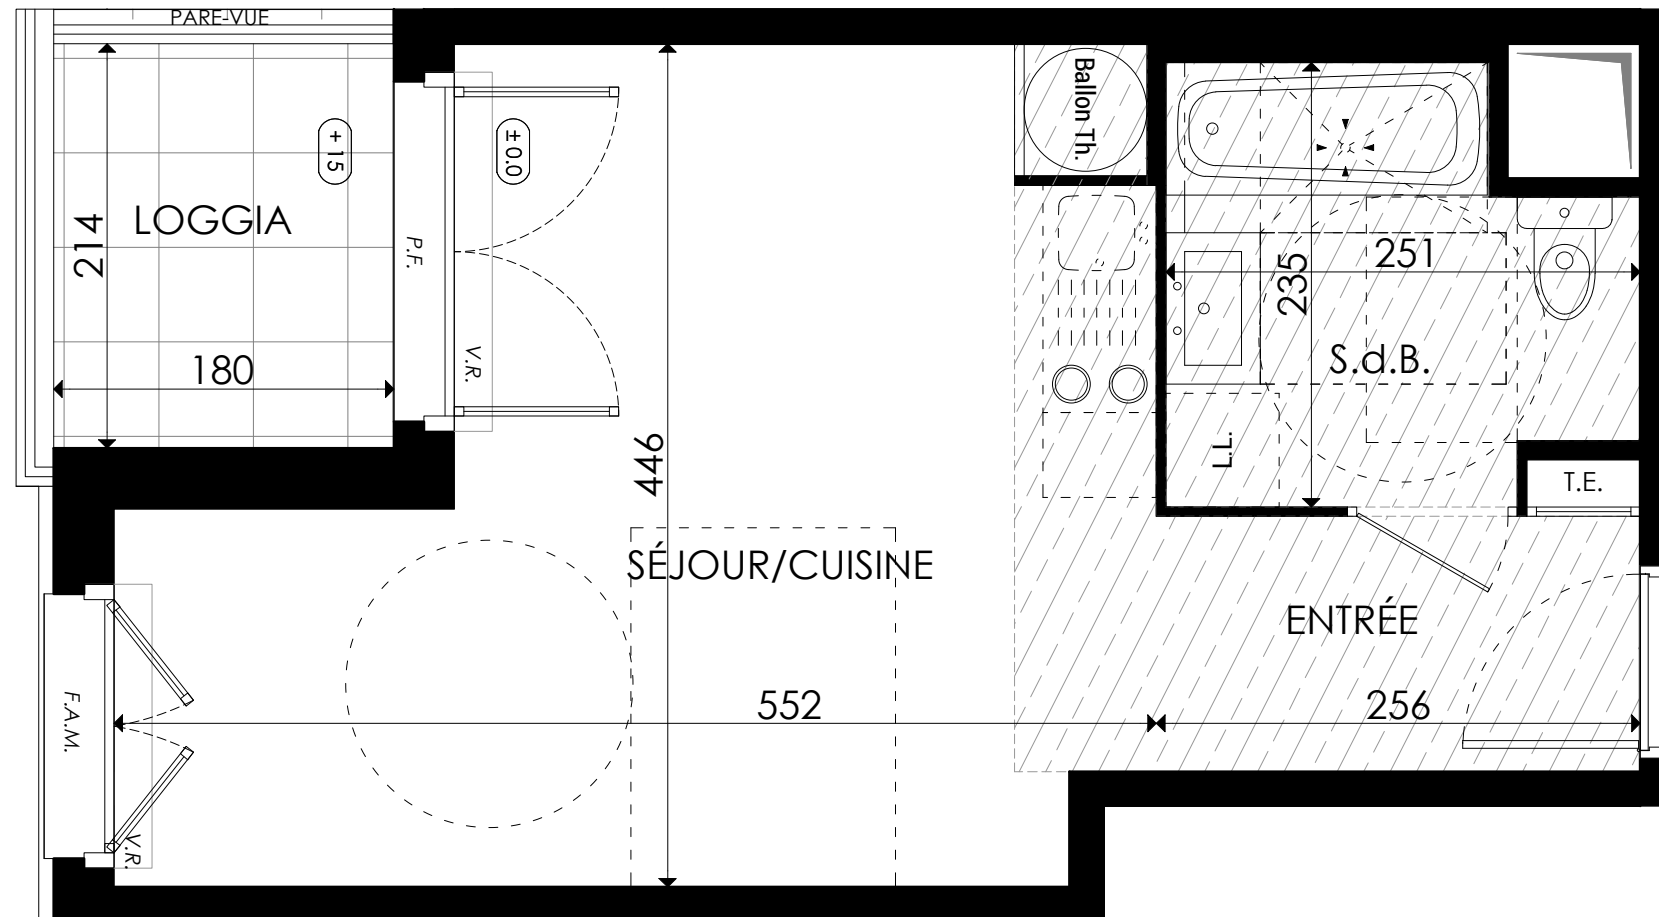

NOTA: Des modifications sont susceptibles d'être apportées à ce plan en fonction des nécessités techniques de la réalisation, tant en ce qui concerne les dimensions libres et les côtes altimétriques que l'équipement. Les surfaces indiquées sont approximatives. Les retombées, soffites, faux plafonds, canalisations, ballon d'eau chaude, ainsi que l'emplacement des équipements sont figurés à titre indicatif / La surface des placards ou des dressings est incluse dans celle des pièces attenantes