



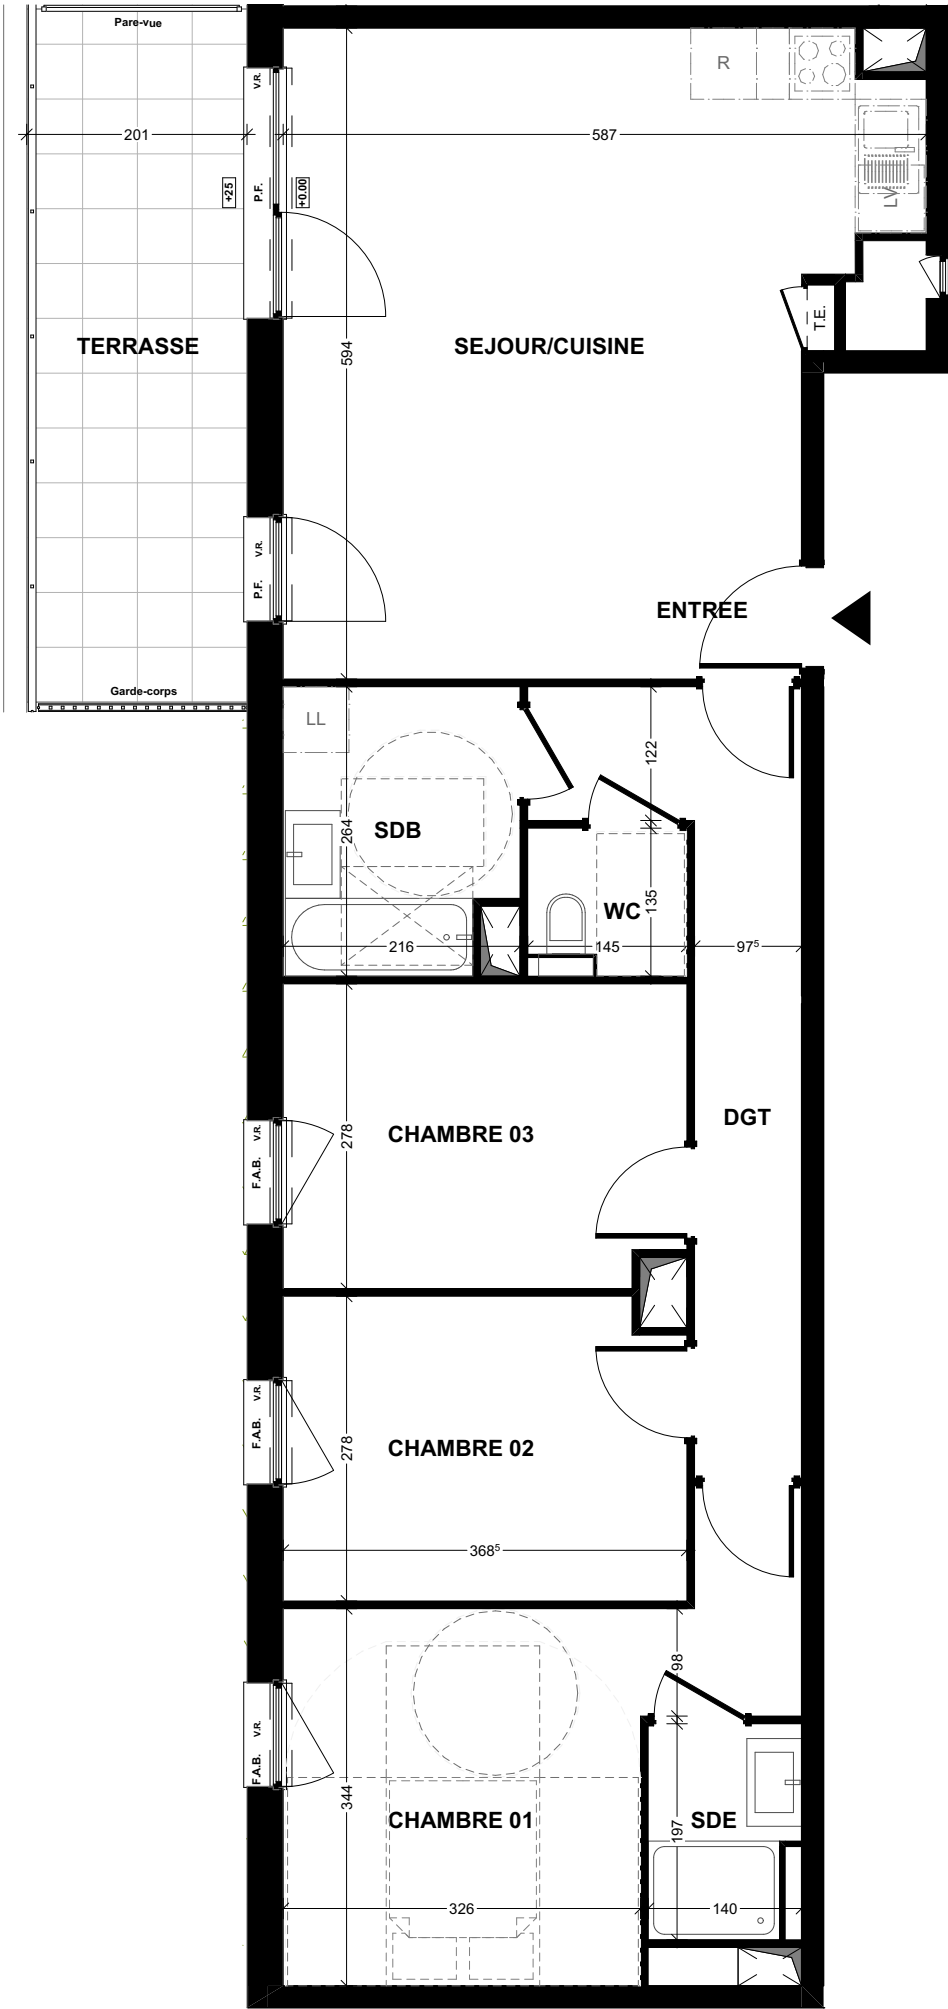

OSMOSE

70 rue du Général de Gaulle
68128 - Village-Neuf

4 pièces - A306
3ème étage

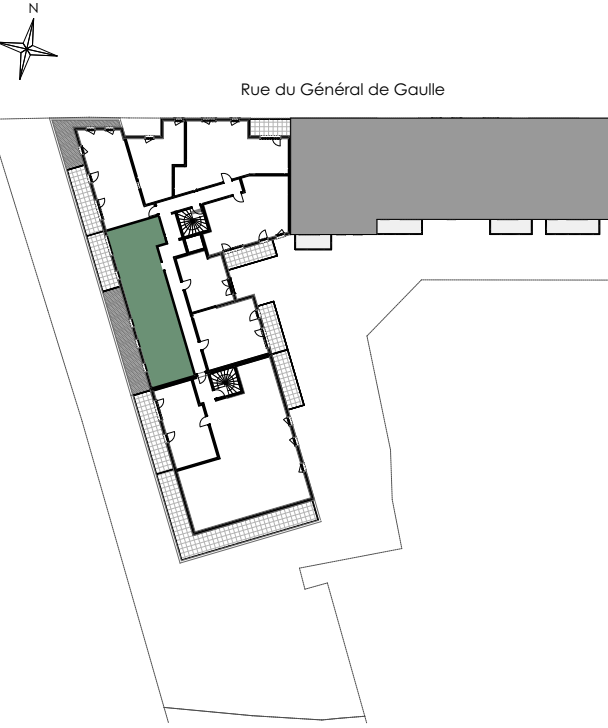

Surfaces Habitables

Réception dont :	30,09 m ²
Entrée	1,30
Séjour/Cuisine	28,79
Suite parentale dont :	16,33 m ²
Chambre 01	13,75
SdB	2,58
Chambre 02	10,06 m ²
Chambre 03	10,06 m ²
Dgt	8,91 m ²
SdB	5,40 m ²
WC	1,84 m ²

TOTAL **82,69 m²**

TERRASSE 12,07 m²



LÉGENDE : P.F.: Porte Fenêtre / F.: Fenêtre / F.A.B.: Fenêtre Allège Basse / V.R.: Volet Roulant / T.E.: Tableau Électrique / Pl.: Placard / CUI.: Cuisson / R.: Réfrigérateur / L.L.: Lave Linge / L.V.: Lave Vaisselle / Soffite, faux plafond / Niveau +0.00

NOTA : Des modifications sont susceptibles d'être apportées à ce plan en fonction des nécessités techniques de la réalisation, tant en ce qui concerne les dimensions libres que l'équipement. Les surfaces indiquées sont approximatives. Les retombées, soffites, faux plafonds, canalisations, ballon d'eau chaude, ainsi que l'emplacement des équipements sont figurés à titre indicatif / La surface des placards ou des dressings est incluse dans celle des pièces attenantes.

OSLO Architectes

20/05/2026 - Indice 0