


LE GRAND LARGE

Rue Noël et Parvis de la Trinité
50100 Cherbourg en Cotentin

3 Pièces - B101
Bâtiment B - 1er étage

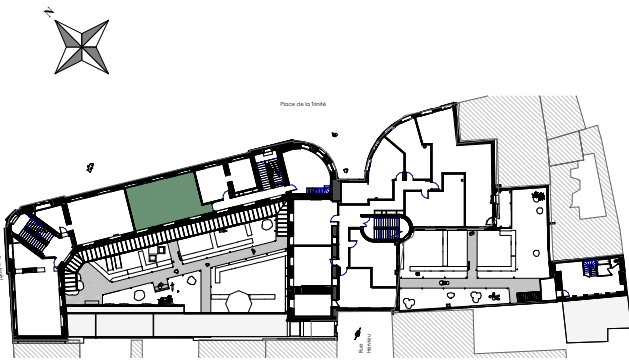

Surfaces Habitables


Réception dont :	28.77 m²
Entrée	1.55 m²
Séjour / Cuisine	27.22 m²
Chambre 1	9.03 m²
Chambre 2	9.02 m²
SdB	4.02 m²
Dgt	1.50 m²
WC	1.09 m²

TOTAL 53.43 m²


0 0.5 1 2 m

19/05/2026


Indice :

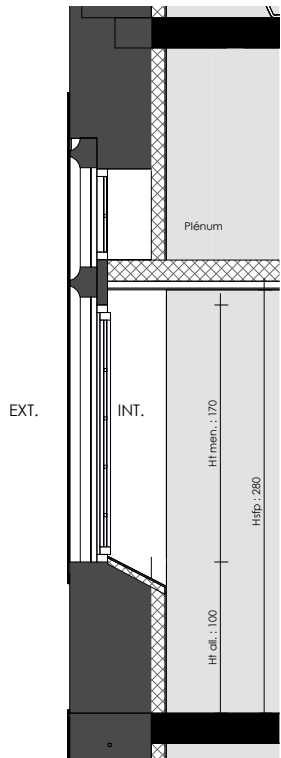


Coupe sur menuiserie
(Côté rue)

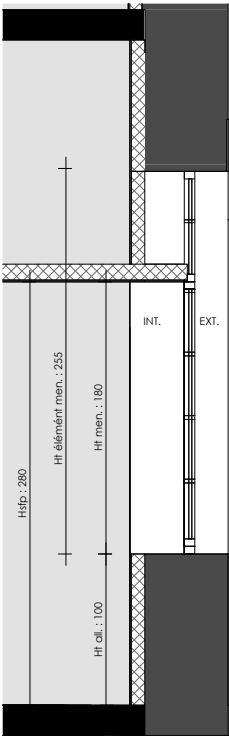

Coupe sur menuiserie
(Côté cour)

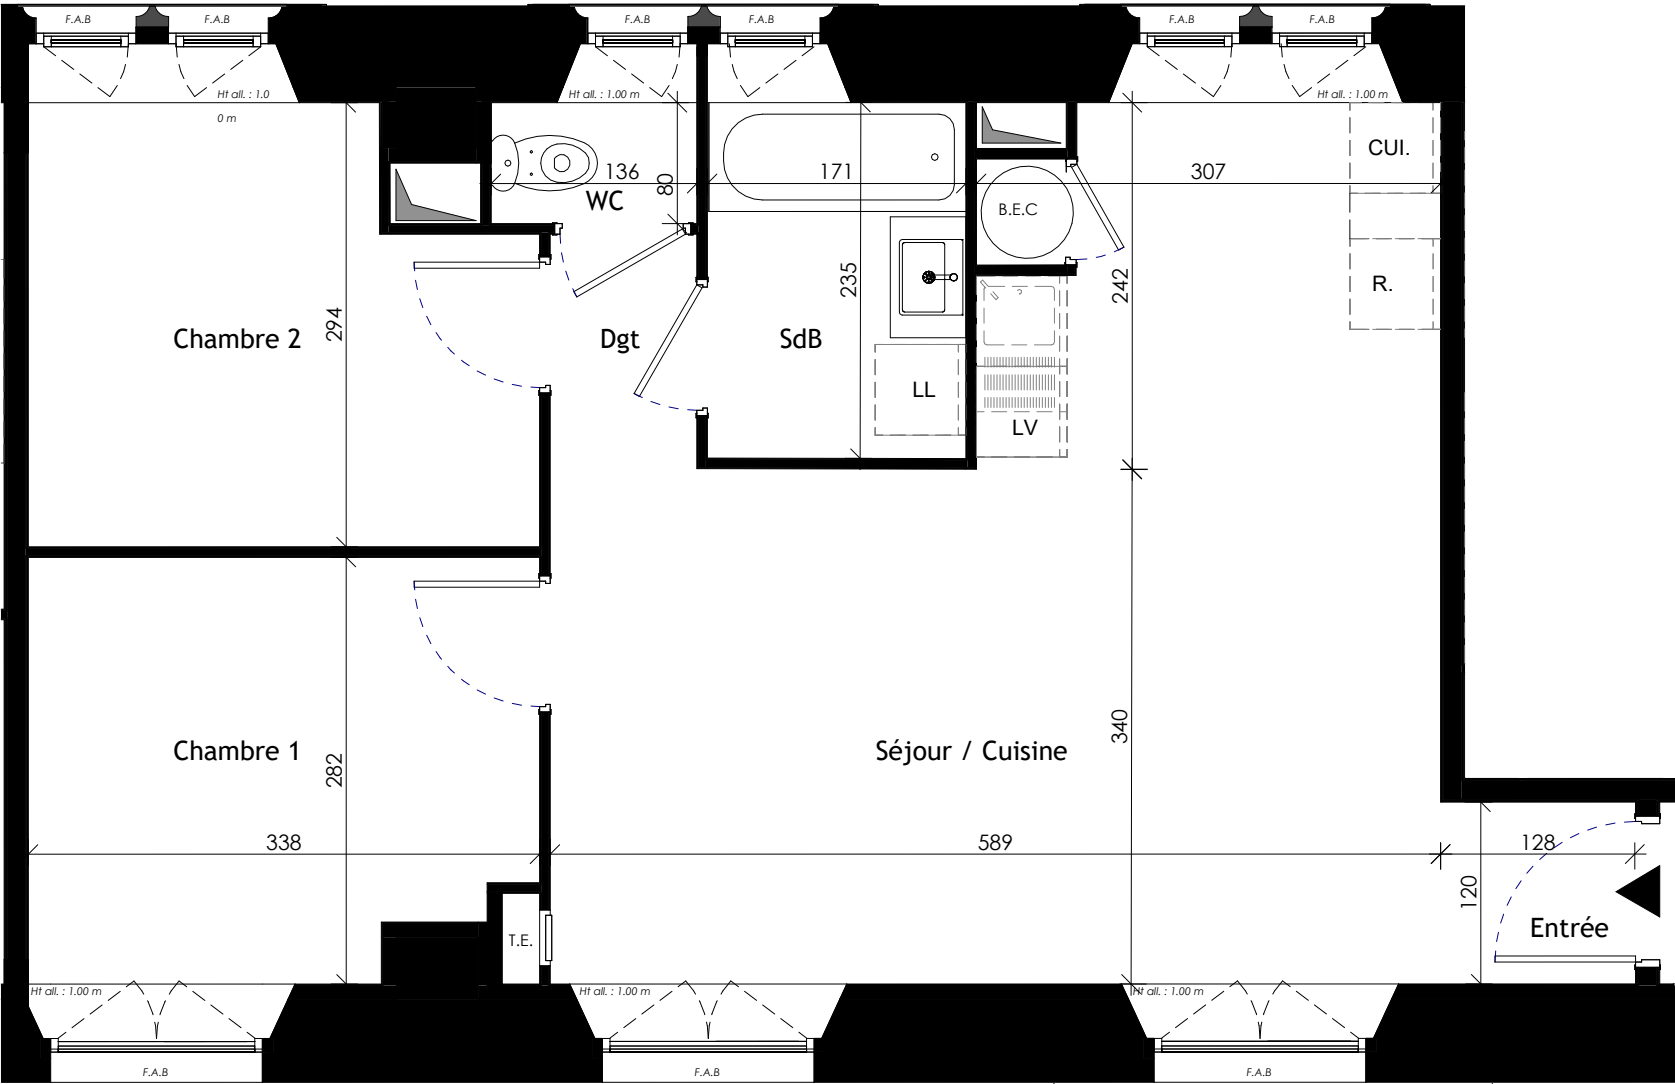

PLAN PROVISoire

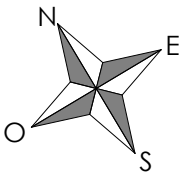

LEGENDE : P.F. : Porte Fenêtre / F. : Fenêtre / F.A.B : Fenêtre Allège Basse / F.A.V : Fenêtre Allège Vitrée / T.E. : Tableau Electrique / PL. : Placard / CUI. : Cuisson / R. : Réfrigérateur / L.L. : Lave Linge / L.V. : Lave Vaisselle / Soffite, faux plafond B.E.C : Ballon d'Eau Chaude

Niveau - 0.02

NOTA : Des modifications sont susceptibles d'être apportées à ce plan en fonction des nécessités techniques de la réalisation, tant en ce qui concerne les dimensions libres que l'équipement. Les surfaces indiquées sont approximatives. Les retombées, soffites, faux plafonds, canalisations,ballon d'eau chaude, ainsi que l'emplacement des équipements sont figurés à titre indicatif. La surface des placards ou des dressings est incluse dans celles des pièces attenantes.