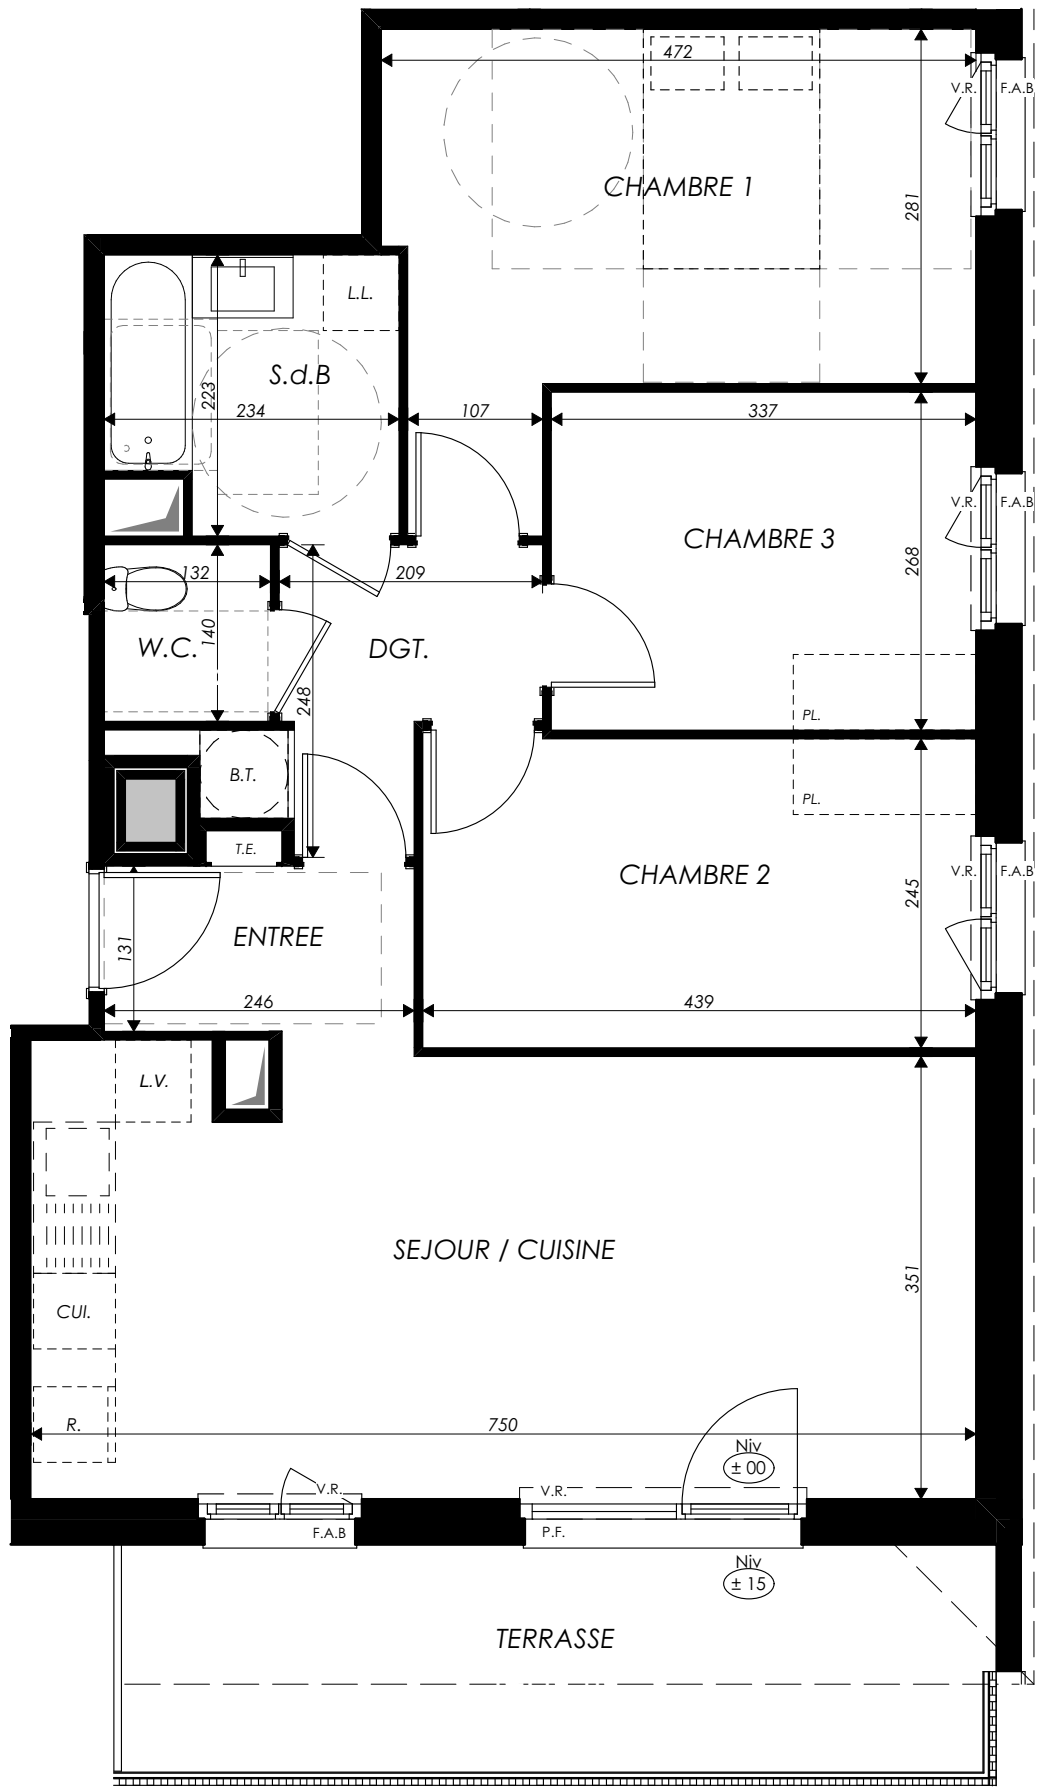


PROVISOIRE - Edition du 08/07/2026

LEGENDE: S.P. : Sous-Poutre / P.F. : Porte Fenêtre / F. : Fenêtre / F.A.B. : Fenêtre Allège Basse / G.C. : Garde-corps / V.R. : Volet Roulant / T.E. : Tableau électrique / PL. : Placard / CUI. : Cuisson / R. : Réfrigérateur / L.L. : Lave-linge / L.V. : Lave-vaisselle / Soffite, faux plafond Niveau (±15)

NOTA : Des modifications sont susceptibles d'être apportées à ce plan, en fonction des nécessités techniques de la réalisation, tant en ce qui concerne les dimensions libres que l'équipement. Les surfaces indiquées sont approximatives. Les retombées, soffites, faux-plafonds, canalisations, ballons d'eau chaude, ainsi que l'emplacement des équipements, sont figurés à titre indicatif. Les dimensions de radiateur ou convecteur ne sont pas contractuelles.


KAUFMAN
BROAD

Route de Woippy

27, route de Woippy
METZ 57050

4 pièces - 1402
ATTIQUE étage

PLAN PMR

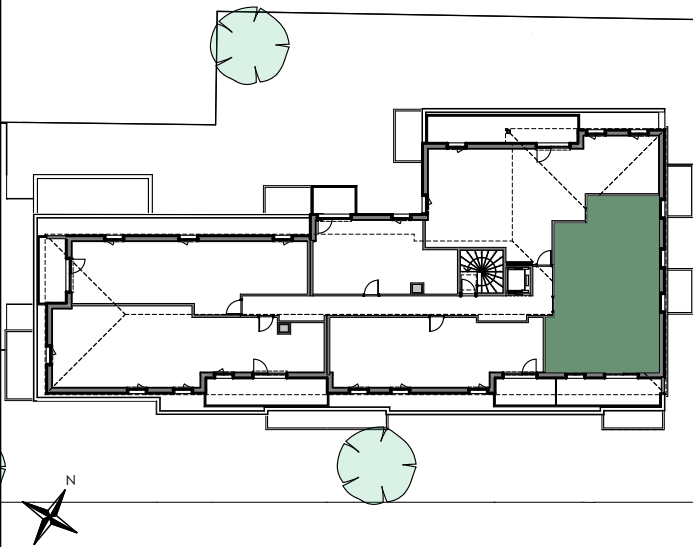

Surfaces habitables

Réception dont:	29,66 m²
ENTREE	3,22 m²
SEJOUR / CUISINE	26,44 m²
DGT.	4,48 m²
CHAMBRE 1	14,33 m²
CHAMBRE 2	10,82 m²
CHAMBRE 3	9,03 m²
S.d.B	4,85 m²
W.C.	1,85 m²

TOTAL 75,02 m²

TERRASSE 12,41 m²



MB Architectes

08/07/2026
Indice: 1