


La Naffetière
14150 - OUISTREHAM

4 pièces - A 3058
2ème étage





Surfaces Habitables	
Réception dont :	32.10 m²
	Entrée + Placard Séjour/Cuisine
Suite parentale dont :	18.28 m²
	Chambre 1 Salle de bain
Chambre 2 Chambre 3 Cellier Dégagement Salle d'eau W.C.	10.02 m²
	10.02 m²
	3.58 m²
	2.38 m²
	2.94 m
	1.36 m²
TOTAL	80.00 m²
Balcon	10.00 m²

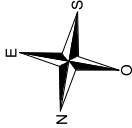

1/50 ème

05/10/2026-A

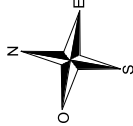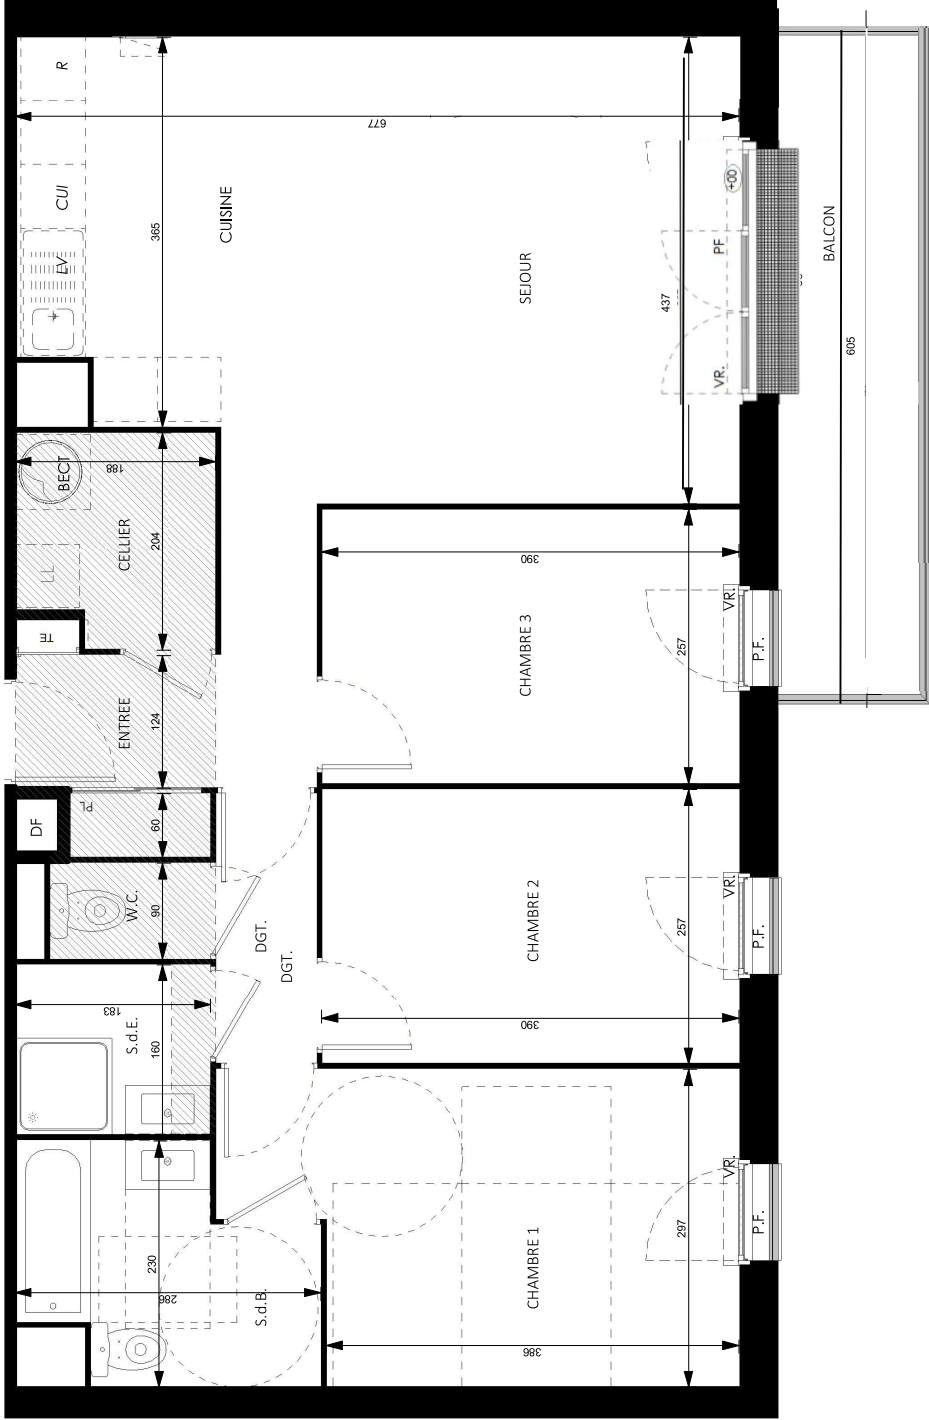

plan provisoire

LÉGENDE : P.F. : Porte Fenêtre / F. : Fenêtre / F.A.B. : Fenêtre Allège Basse / V.R. : Volei Roulant / T.E. : Tableau Électrique / P.L. : Placard / CUI. : Cuisson / R. : Réfrigérateur / L.L. : Lave Linge / L.V. : Lave Vaiselle / Scfite, faux plafond / (BECT) / Niveau (+15)

NOTA : Des modifications sont susceptibles d'être apportées à ce plan en fonction des nécessités techniques de la réalisation, tant en ce qui concerne les dimensions libres que l'équipement. Les surfaces indiquées sont approximatives. Les rebordées, soffites, faux plafonds, condalions, ballon d'eau chaude, ainsi que l'empacement des équipements sont figurés à titre indicatif / La surface des placards ou des dressings est incluse dans celle des pièces attenantes.