

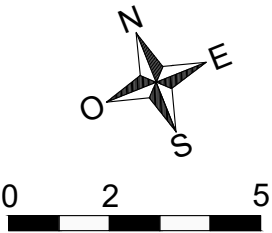
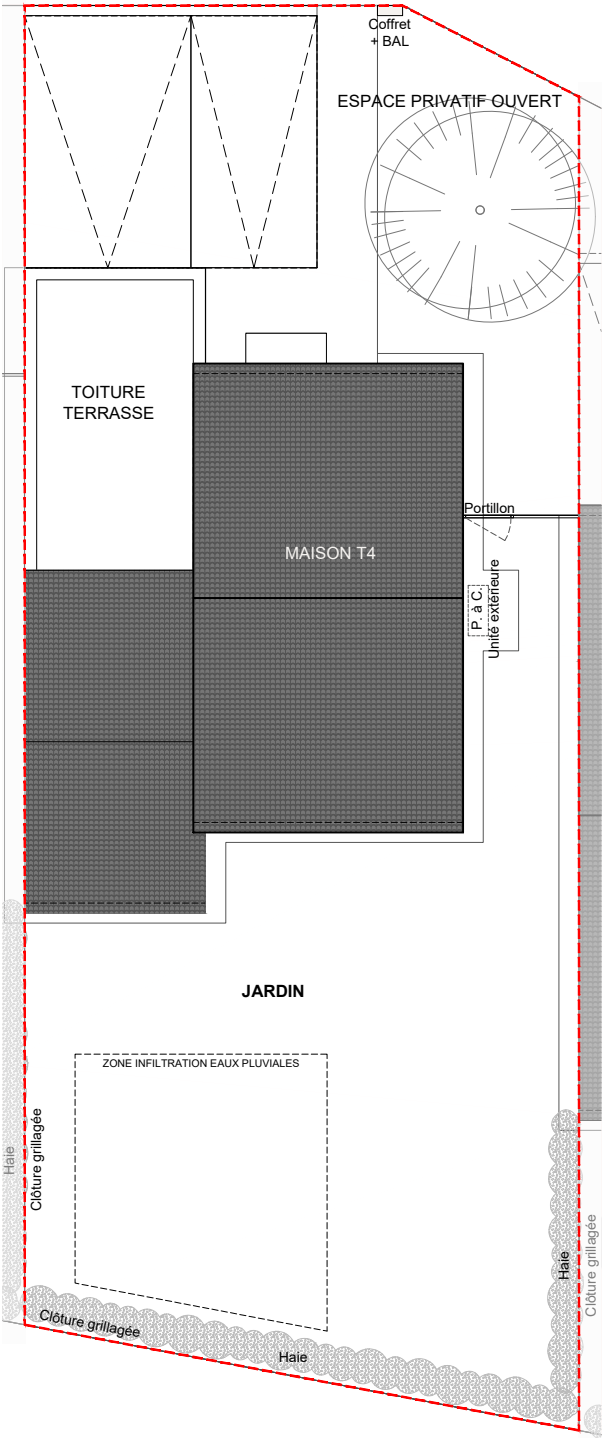


TABLEAU DES SURFACES		
	Surface Habitable	Surface Au Sol
SURFACE HABITABLE		
REZ DE JARDIN		
Salon + Salle à Manger	22,47	22,47
Cuisine	11,89	12,82
SAS	1,93	1,93
Chambre 1	12,38	12,38
Salle d'Eau	3,96	3,96
	52,63	53,56
ETAGE		
Chambre 2	14,29	14,29
Chambre 3	10,12	10,12
Dégagement	2,17	2,17
Salle de Bain	4,17	4,17
W.C. 2	1,60	1,60
	32,35	32,35
SURFACE HABITABLE	84,98	85,91
Garage		18,27
TOTAL UTILISABLE		104,18
SURFACE PARCELLE	281	

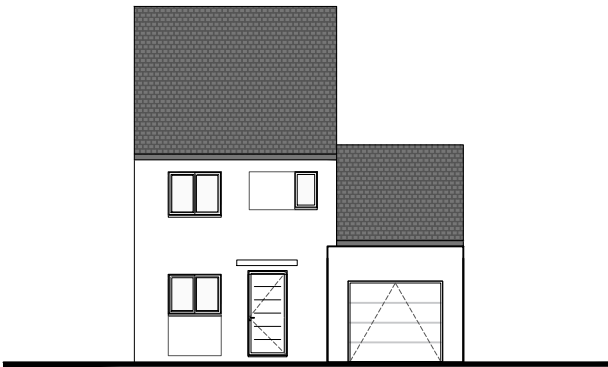

la Naffetière
14150 - Ouistreham

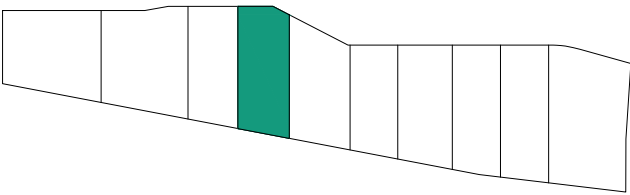

Elea 2
Lot M404

PLAN CLIENT

NOMENCLATURE DES PLANS

- 01 - REZ DE JARDIN
- 02 - ETAGE
- 03 - FAÇADES / PIGNONS
- 04 - COUPE DE PRINCIPE



NBA

LEGENDE : PF : Porte Fenêtre / F : Fenêtre / VR : Volet Roulant / TE : Tableau Electrique / P. à C. : Pompe à Chaleur / PL : Placard /CUI : Cuisson / R : Réfrigérateur / LL : Lave Linge / LV : Lave Vaisselle / Soffite, faux-plafond :  / Gaine technique : 

NOTA : des modifications sont susceptibles d'être apportées à ce plan en fonction des nécessités techniques de la réalisation, tant en ce qui concerne les dimensions libres que l'équipement. Les surfaces indiquées sont approximatives. Les retombées, soffites, faux-plafonds, canalisations, ballons d'eau chaude ainsi que l'emplacement des équipements sont figurés à titre indicatif / La surface des placards ou des dressings est incluse dans celle des pièces attenantes.



Date 17.09.2026

INDICE 1

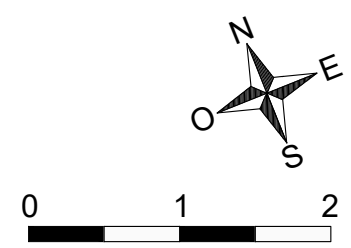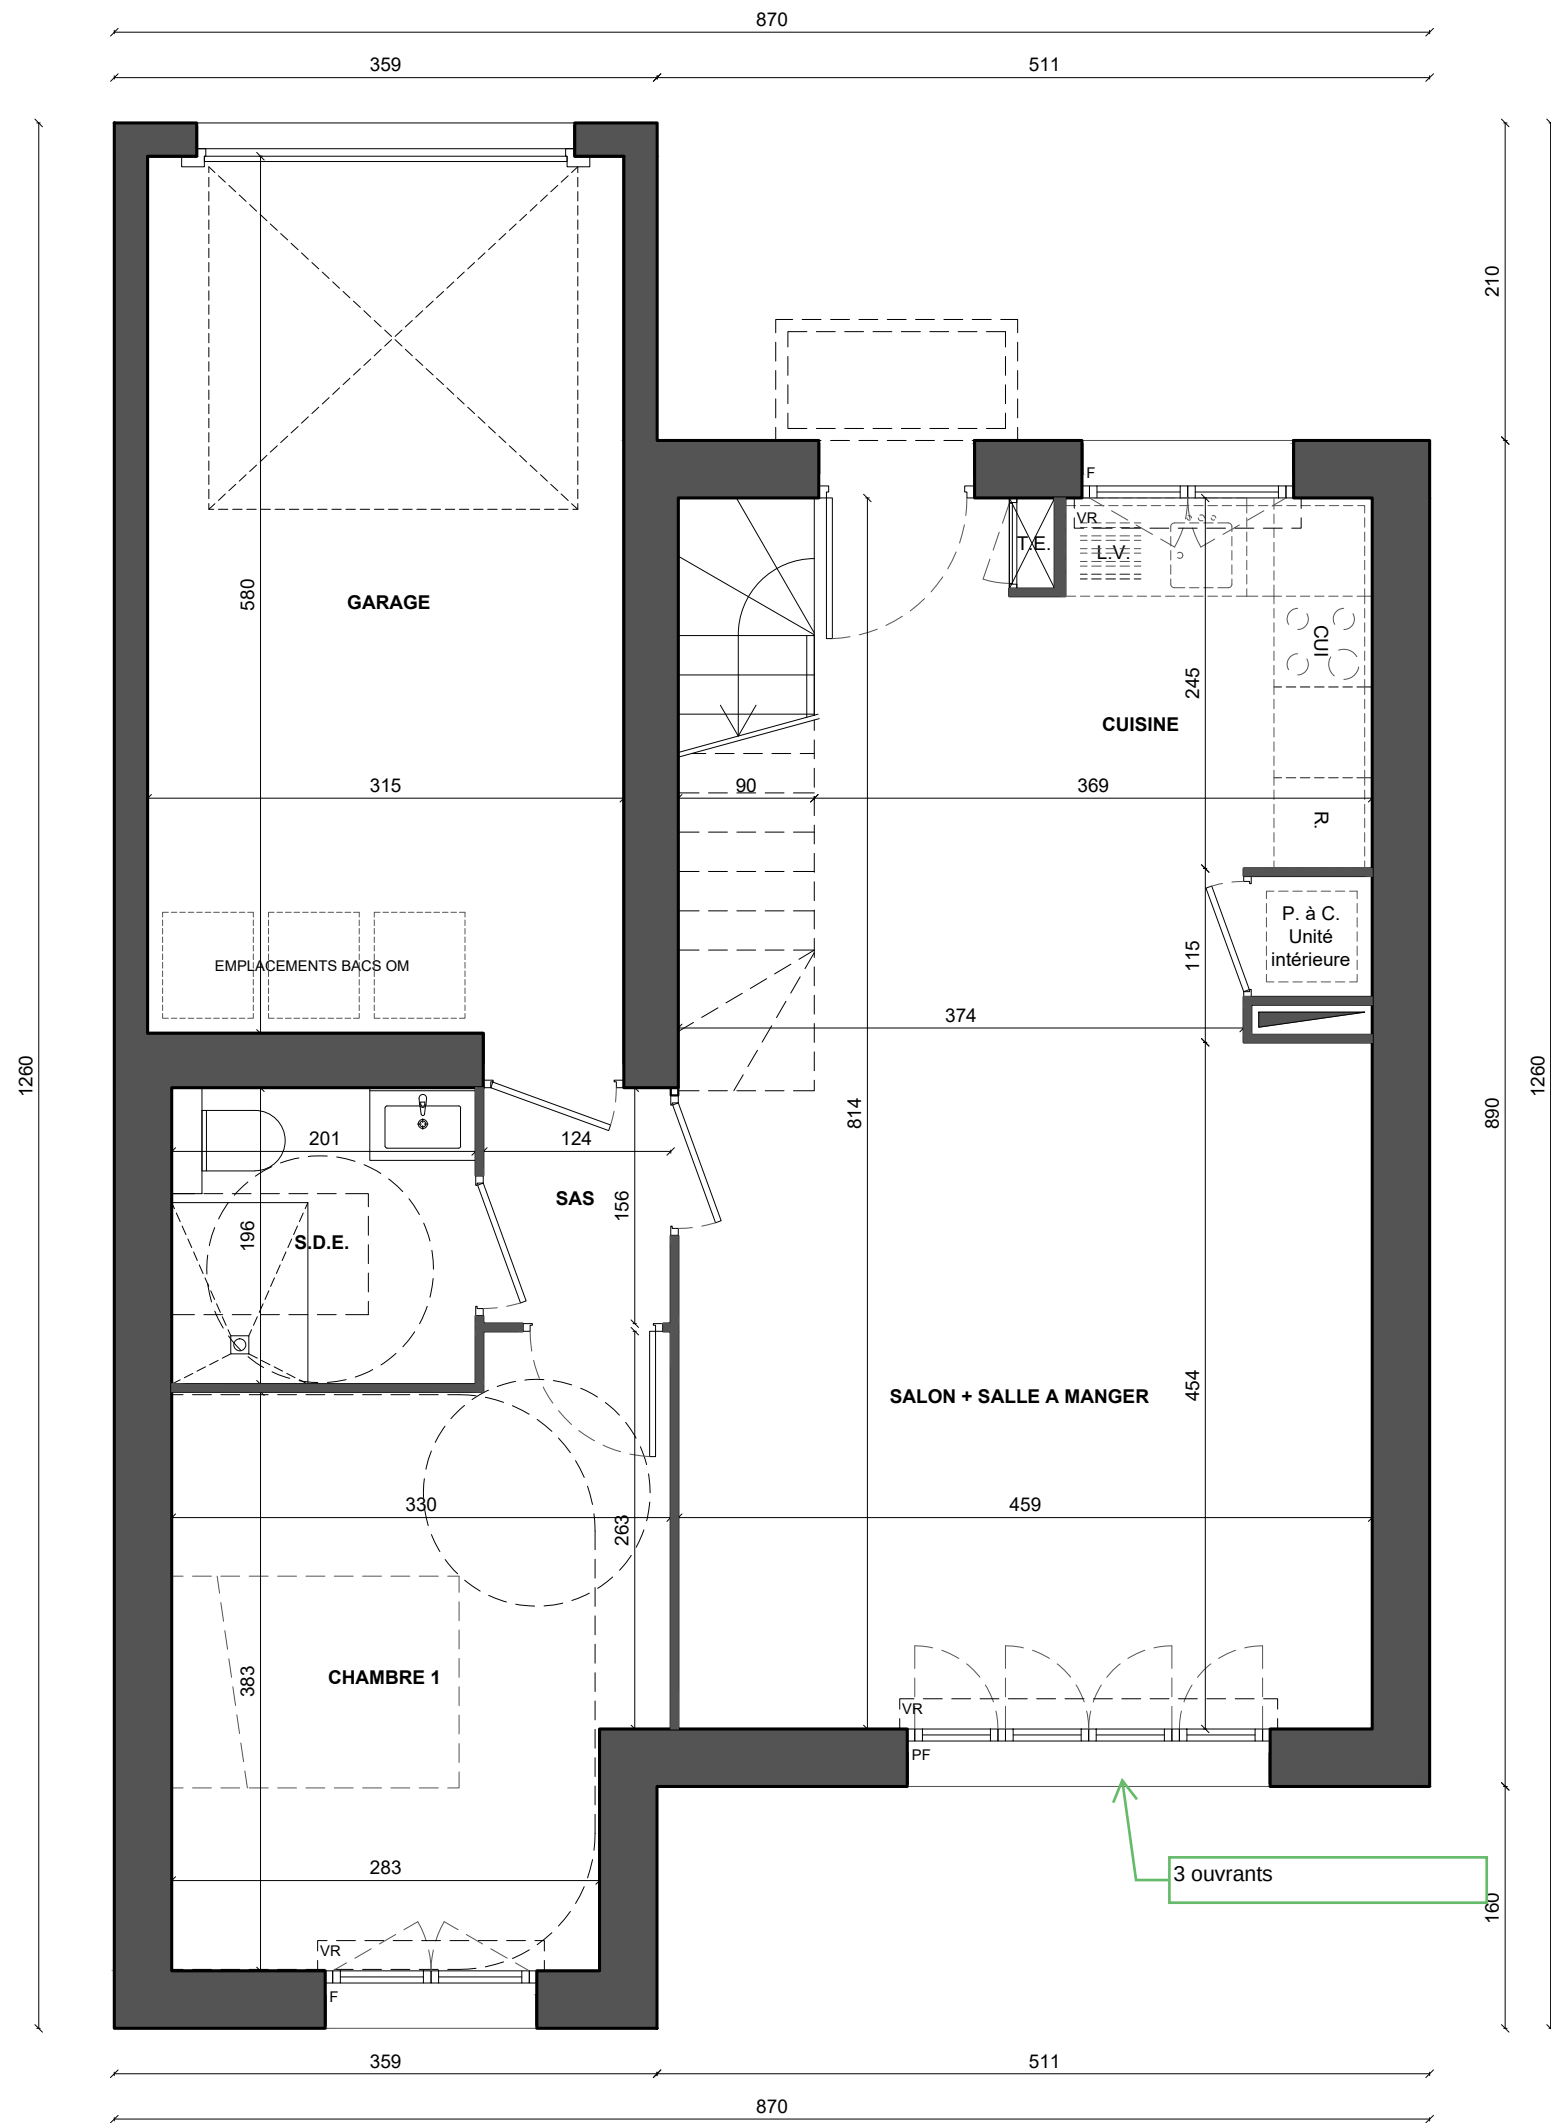



PLAN PROVISOIRE

REZ DE JARDIN	
Lot M404	
	01

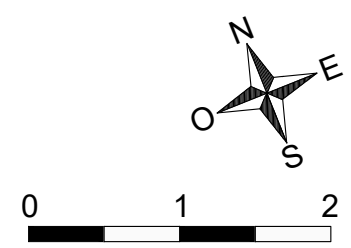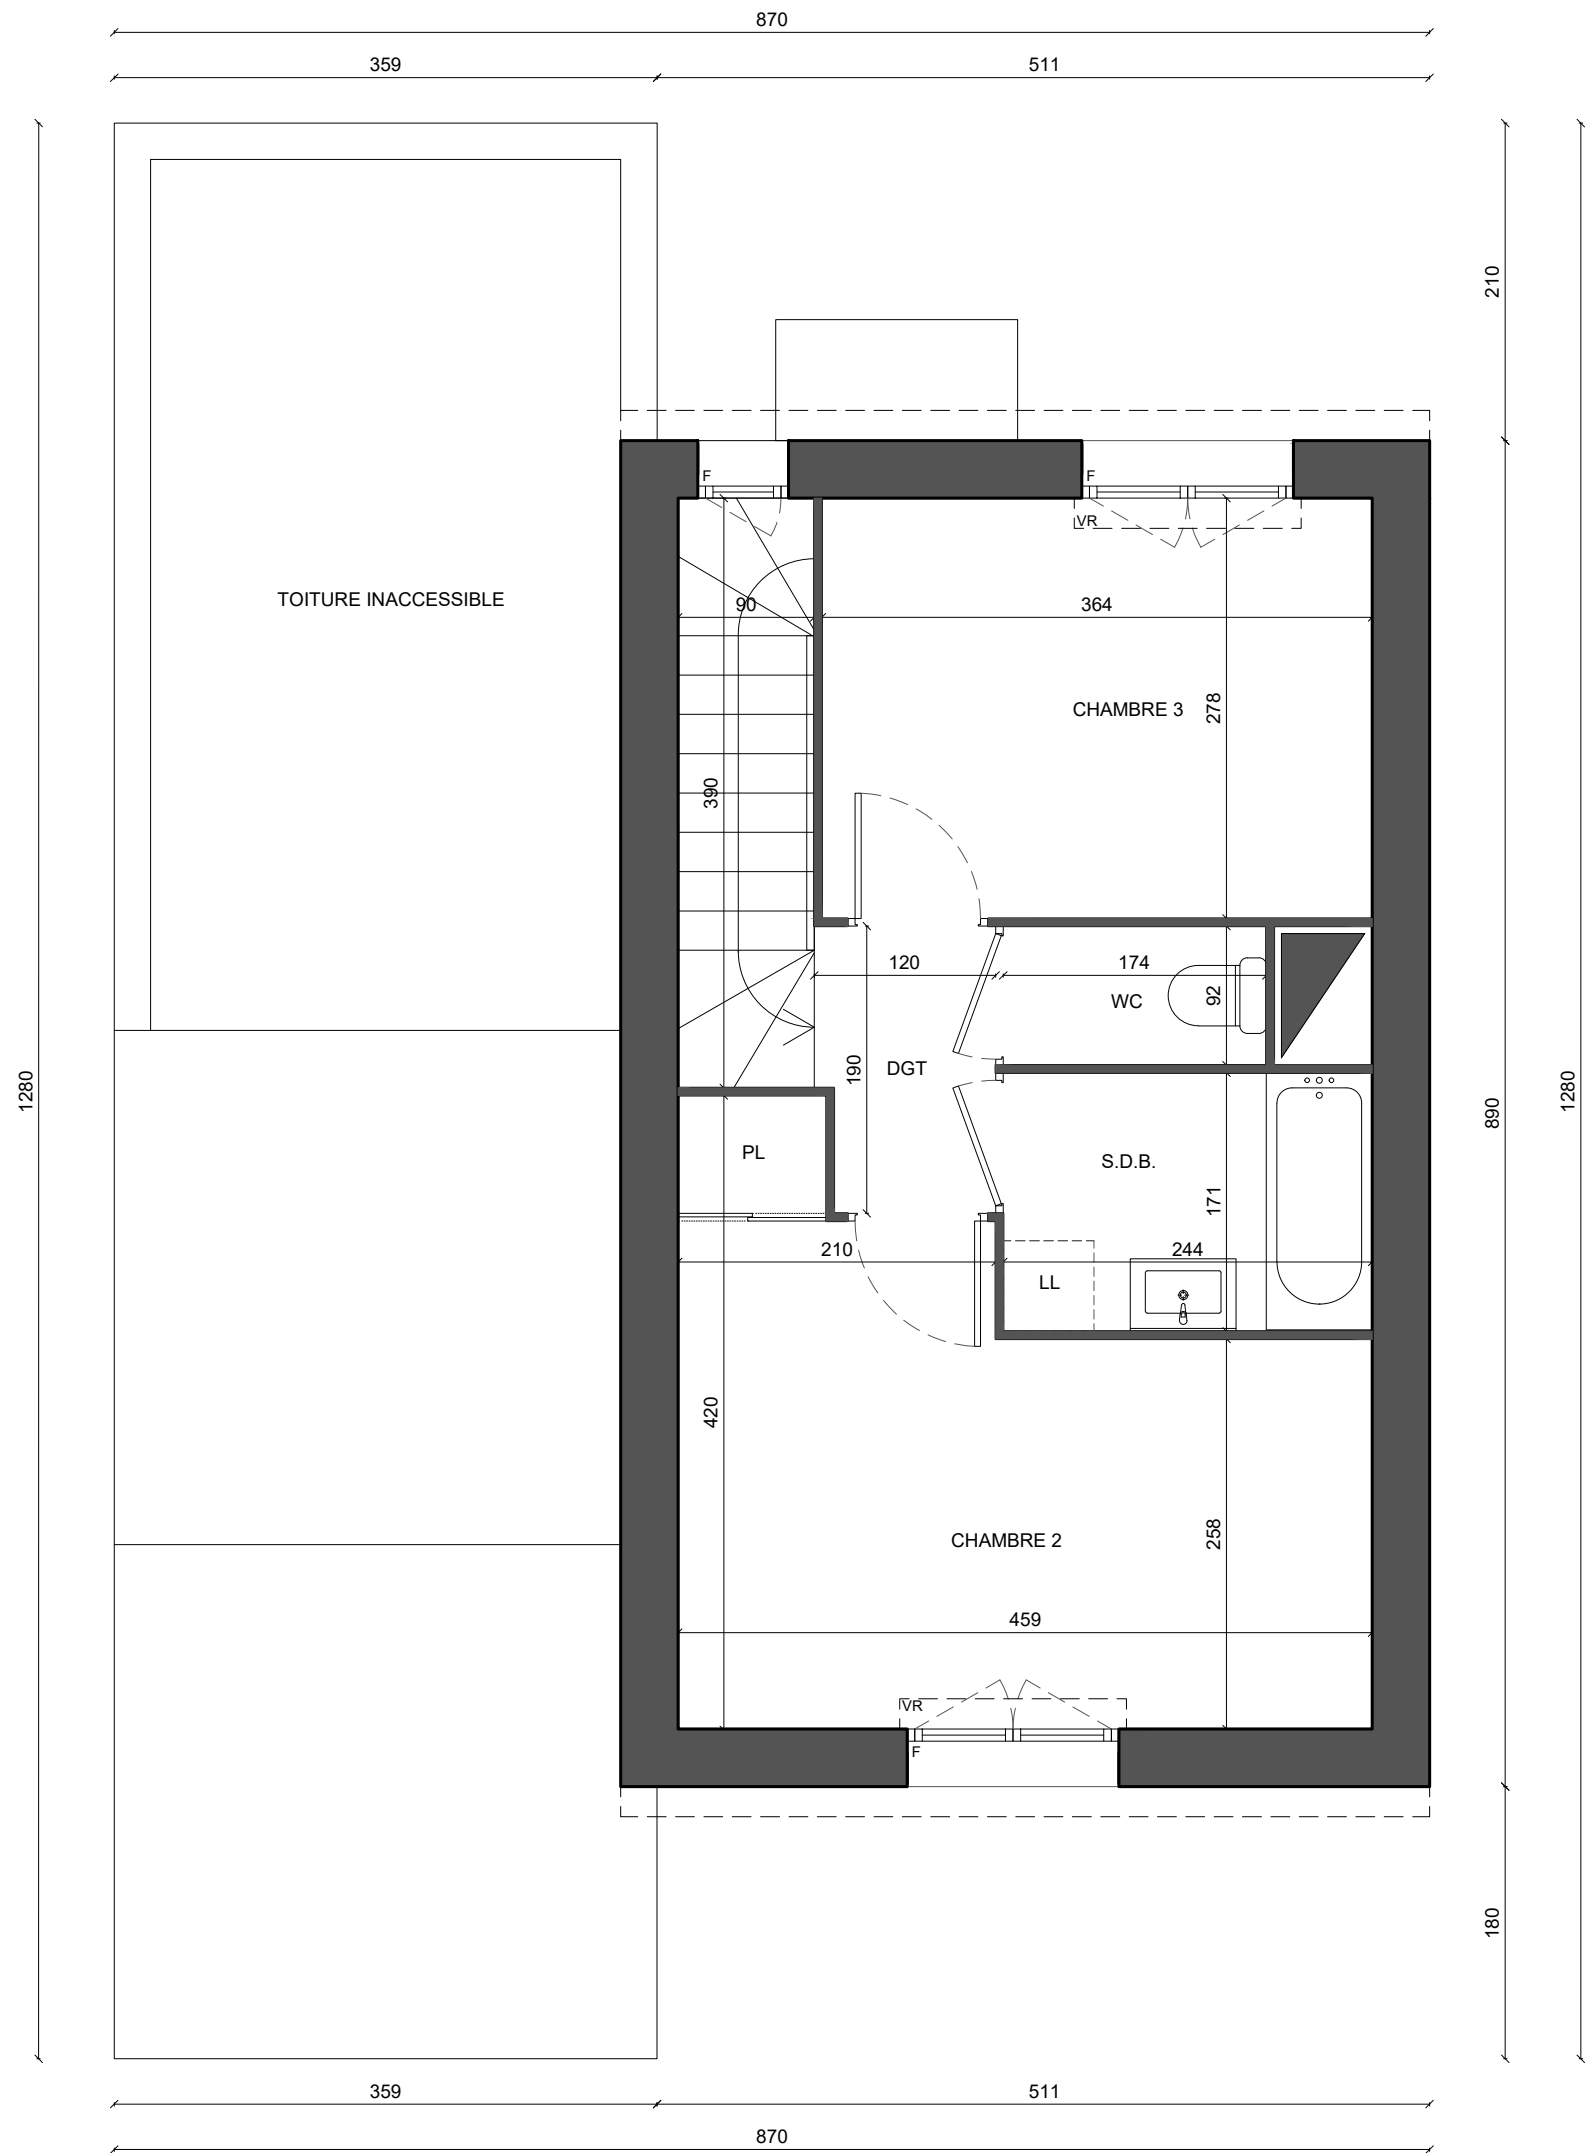

PLAN PROVISOIRE

ETAGE		
Lot M404		
	02	

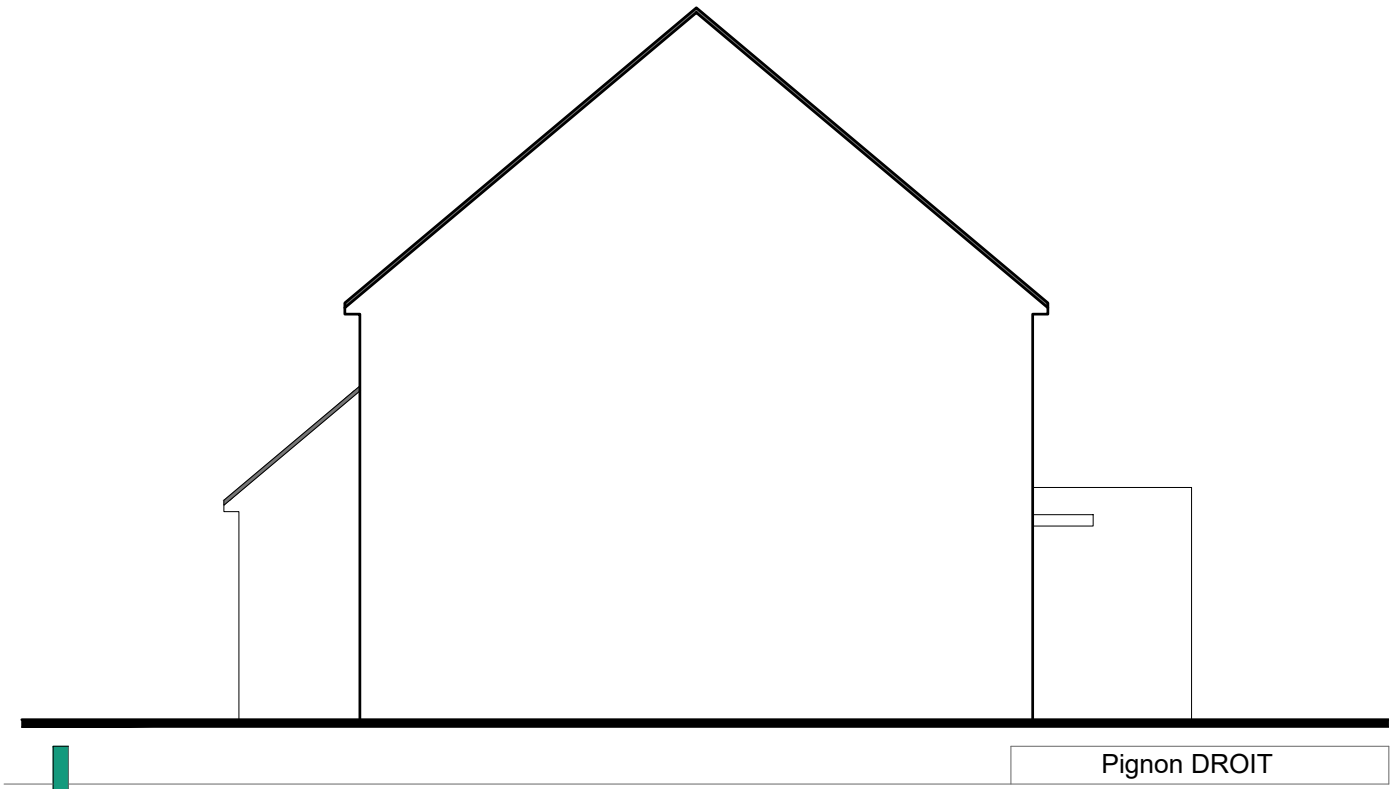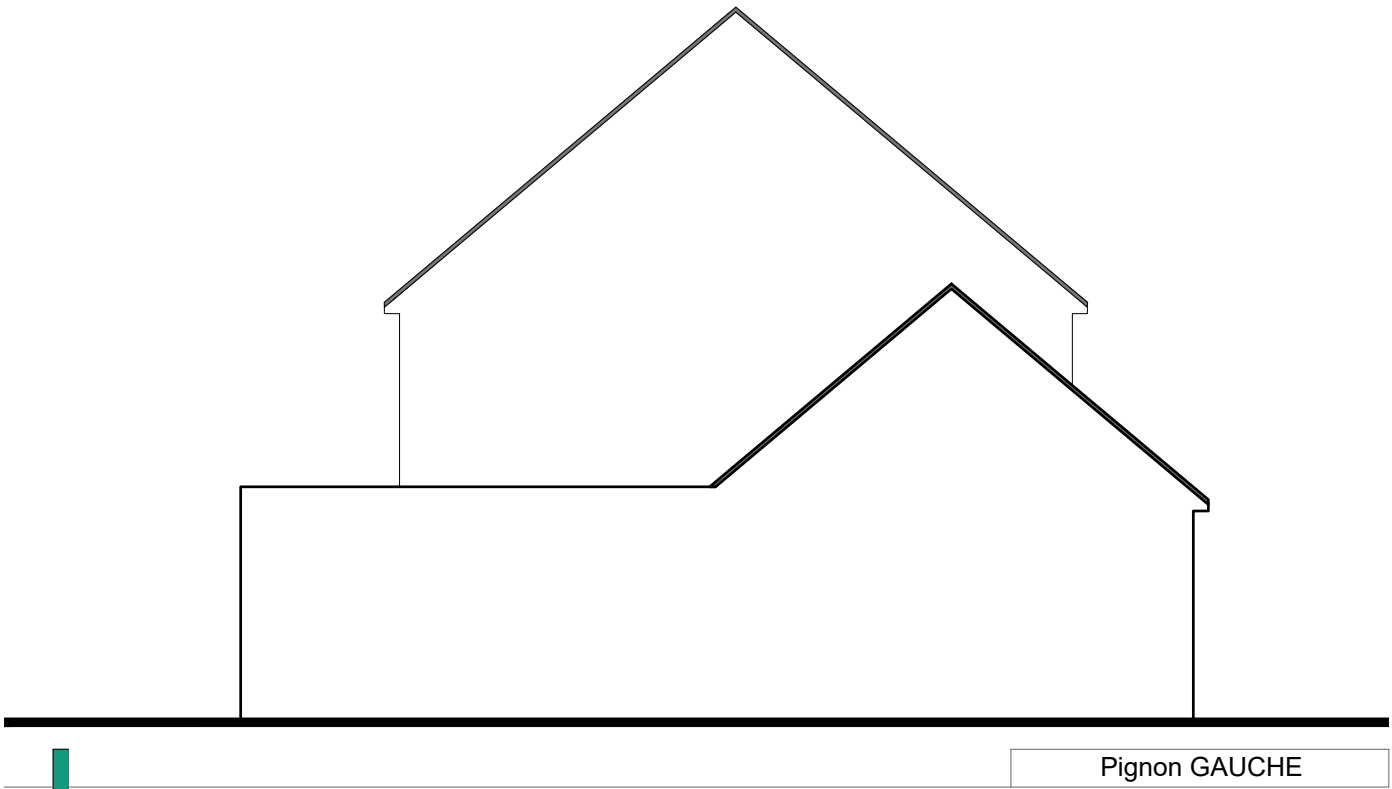


012

PLANS PROVISOIRES

FACADES - PIGNONS

Lot M404

03

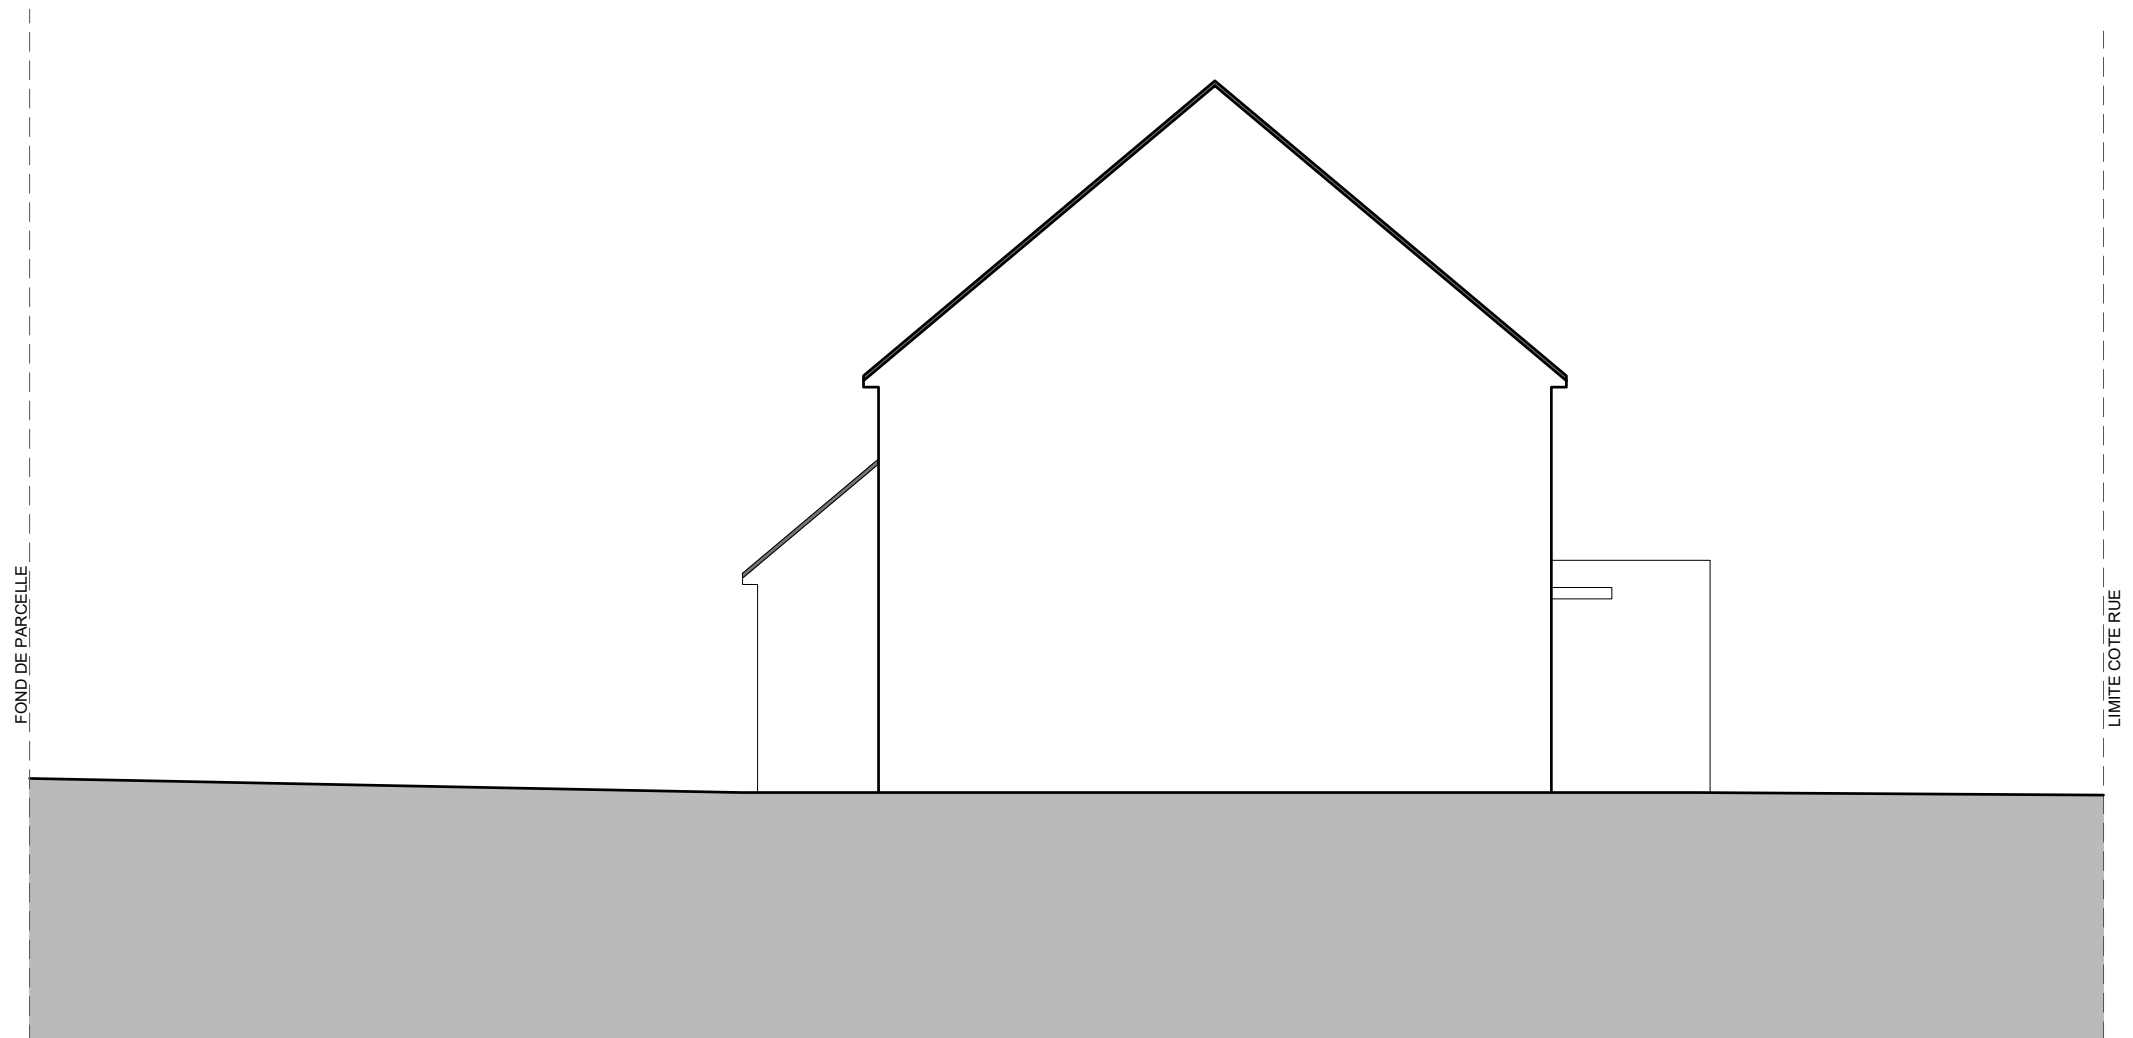

PLAN PROVISOIRE

COUPE DE PRINCIPE DU NIVELLEMENT DE LA PARCELLE	1/100	
Lot M404		
	04	