

Ecquevilly

5-7b-9, Rue de la République
78920 - Ecquevilly



3 pièces - A105
Bâtiment A, 1^{er} étage



surfaces habitables

Réception dont:		26.17m²
Entrée+PL	2,67m²	
Séjour/Cuisine	23,50m²	
Chambre 1		14,59m²
Chambre 2		10,54m²
Salle de Bain		4,88m²
Dégagement		3,88m²
WC		1,21m²

TOTAL	61.27 m²
Terrasse	7,00m²
Jardin	13m²

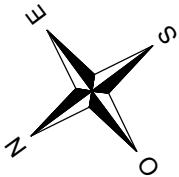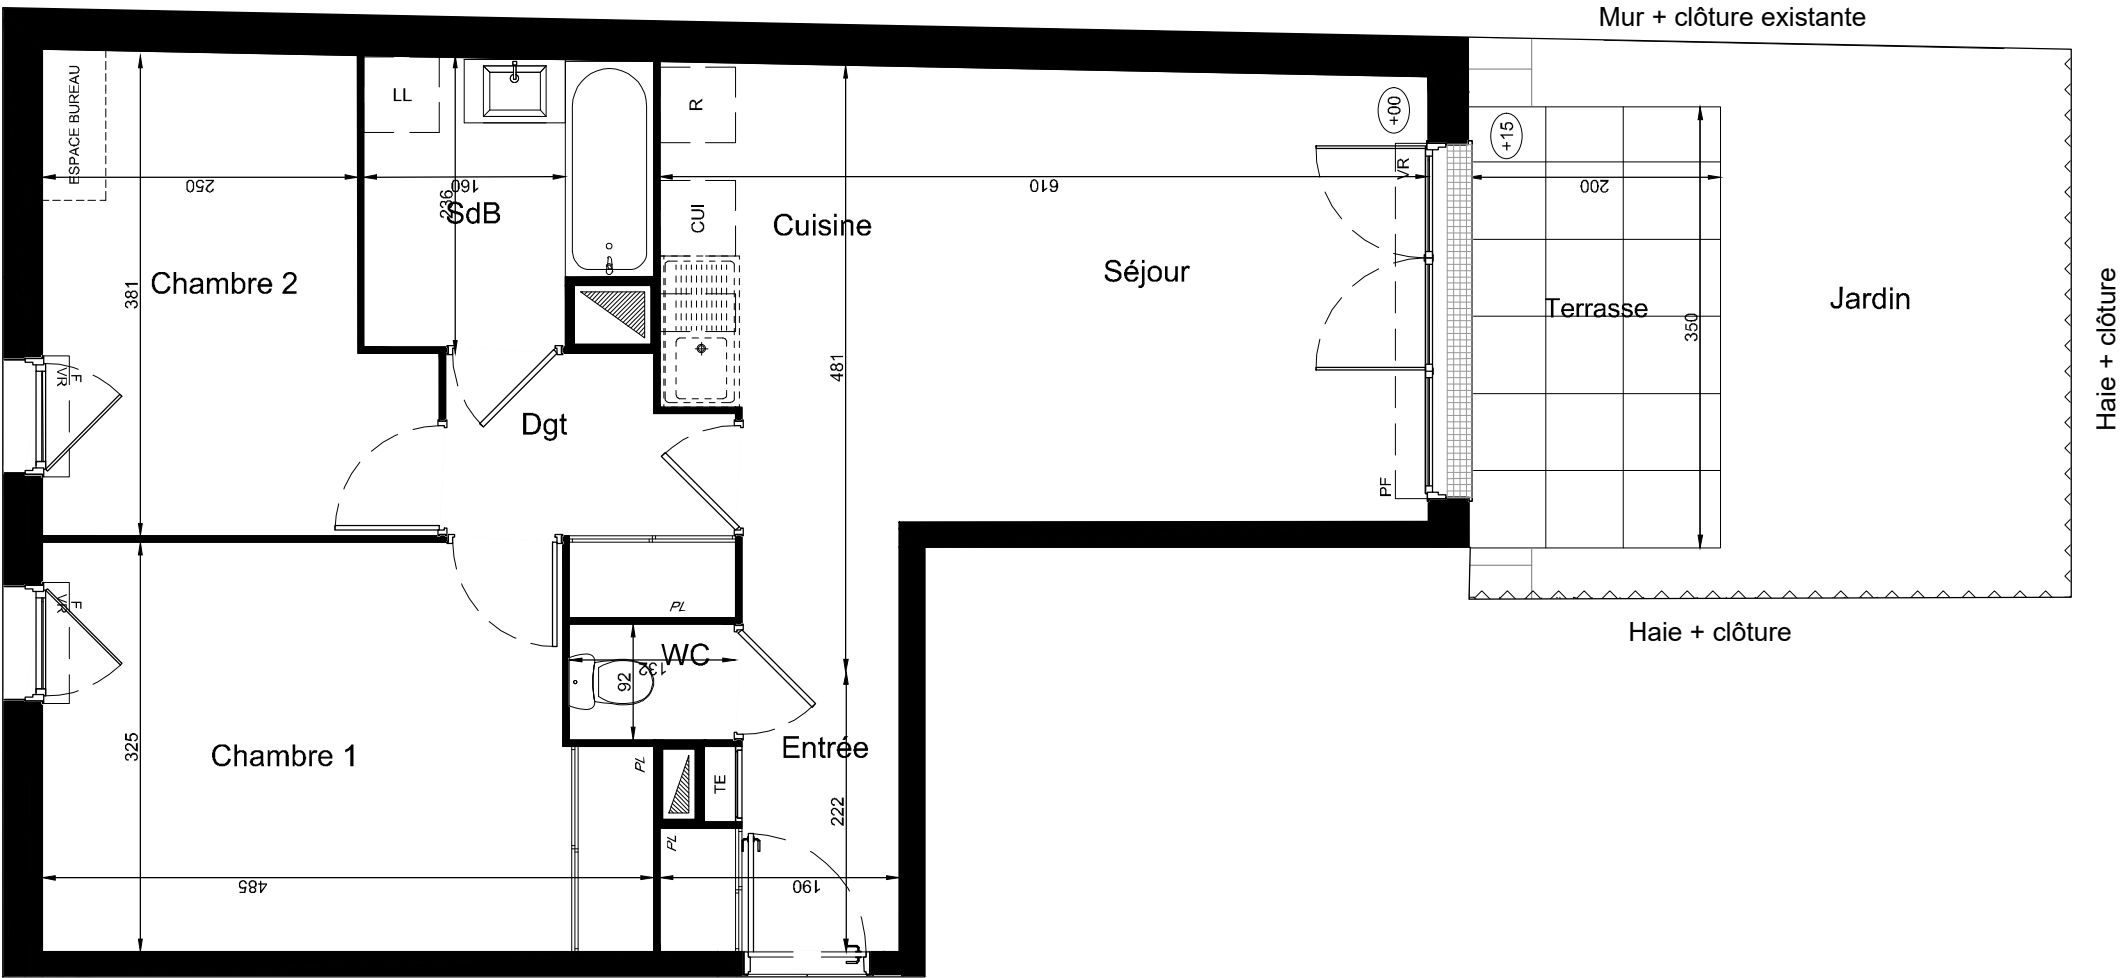

Ce logement est considéré comme évolutif au titre de la loi ELAN du 23 novembre 2018.
Sa conception permet la redistribution des volumes pour garantir l'accessibilité ultérieure de l'unité de vie à l'issue de travaux simples.
Le plan accessible est celui présenté au permis de construire

LEGENDE: PF: Porte Fenêtre / F: Fenêtre / FT: Fenêtre de Toit / VR: Volet Roulant / VB: Volet Battant / TE: Tableau Electrique / PL: Placard / CUI: Cuisson / R: Réfrigérateur / LL: Lave Linge / LV: Lave Vaisselle / Soffite, faux plafond:  / Niveau: 

NOTA: Des modifications sont susceptibles d'être apportées à ce plan en fonction des nécessités techniques de la réalisation, tant en ce qui concerne les dimensions libres que l'équipement. Les surfaces indiquées sont approximatives. Les retombées, soffites, faux plafonds, canalisations,ballon d'eau chaude, ainsi que l'emplacement des équipements sont figurés à titre indicatif / La surface des placards ou des dressing est incluse dans celle des pièces attenantes