


Ecquevilly

5-7b-9, Rue de la République
78920 - Ecquevilly

1 pièce - A301
Bâtiment A, 3^{ème} étage


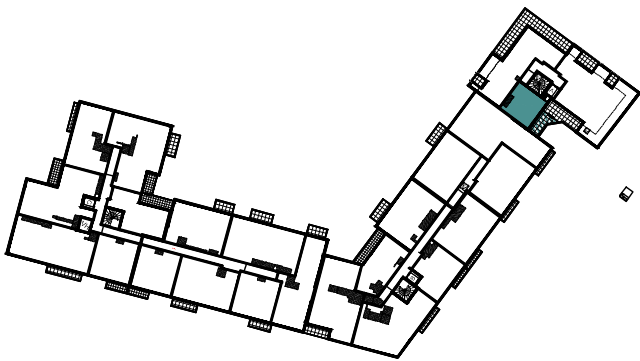


surfaces habitables

Réception dont:		23.85m²
Séjour/Cuisine	23,85m²	
Salle de Bain		5,61m²

TOTAL 29.46 m²

Terrasse 8,00m²

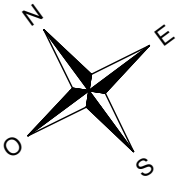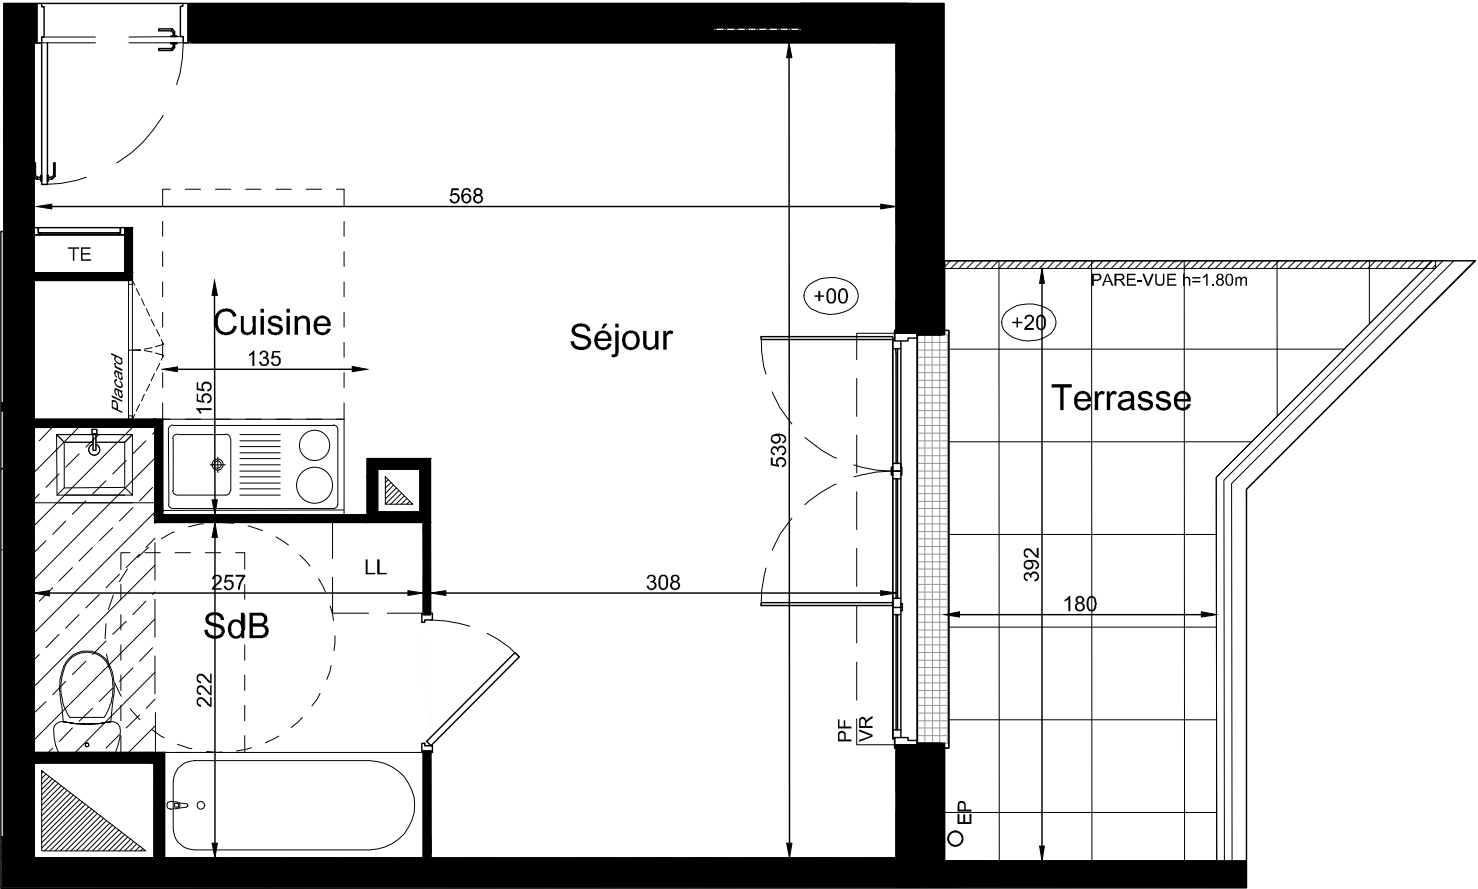

LEGENDE: PF: Porte Fenêtre / F: Fenêtre / FT: Fenêtre de Toit / VR: Volet Roulant / VB: Volet Battant / TE: Tableau Electrique / PL: Placard / CUI: Cuisson / R: Réfrigérateur / LL: Lave Linge / LV: Lave Vaisselle / Soffite, faux plafond:  / Niveau: 

NOTA: Des modifications sont susceptibles d'être apportées à ce plan en fonction des nécessités techniques de la réalisation, tant en ce qui concerne les dimensions libres que l'équipement. Les surfaces indiquées sont approximatives. Les retombées, soffites, faux plafonds, canalisations,ballon d'eau chaude, ainsi que l'emplacement des équipements sont figurés à titre indicatif / La surface des placards ou des dressing est incluse dans celle des pièces attenantes