




Rue du petit Miot 33300 Bordeaux

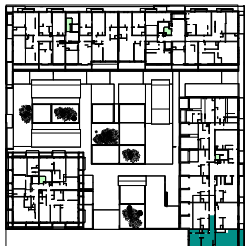

R+3

N°Appartement	D304
Niveau	R+3
Type	T5
Possibilités	BASE

VERSION NOTAIRE

NIVEAU BAS	
ENTREE	4.75 m²
SEJOUR/CUISINE	40.16 m²
CHAMBRE 1	10.94 m²
SDE	2.61 m²
WC	1.54 m²
RGT	0.55 m²
Sous total du niveau bas	60.55 m²


LEGENDES

	Soffite
	Tableau GTL


SUP	Linéaire Complémentaire
LL	Lave Linge
LV	Lave Vaisselle
RF	Réfrigérateur
PL	Placard
GC	Garde Corps
FF	Fenêtre Fixe
PF	Porte-Fenêtre
VR	Volet Roulant

NIVEAU HAUT	
CHAMBRE 2	10.18 m²
CHAMBRE 3	9.73 m²
CHAMBRE 4	11.82 m²
SDB	4.86 m²
Sous total du niveau haut	36.59 m²
SURFACE TOTALE HABITABLE	97.14 m²


BALCON 1	6.34 m²
BALCON 2	2.89 m²
SURFACE TOTALE EXTERIEURE	9.23 m²

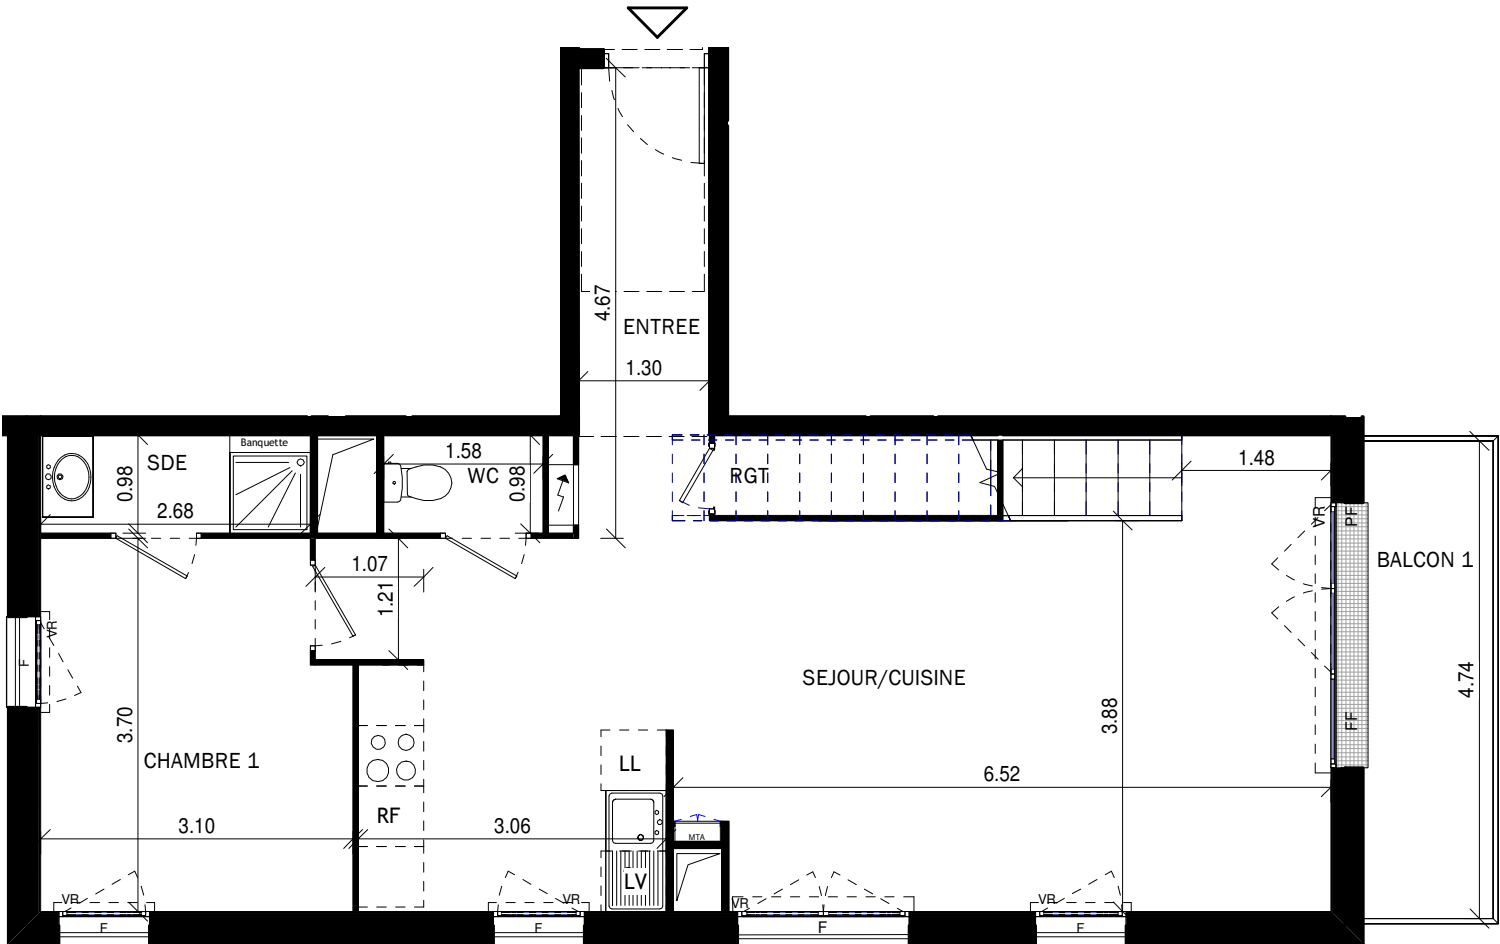

NIVEAU BAS

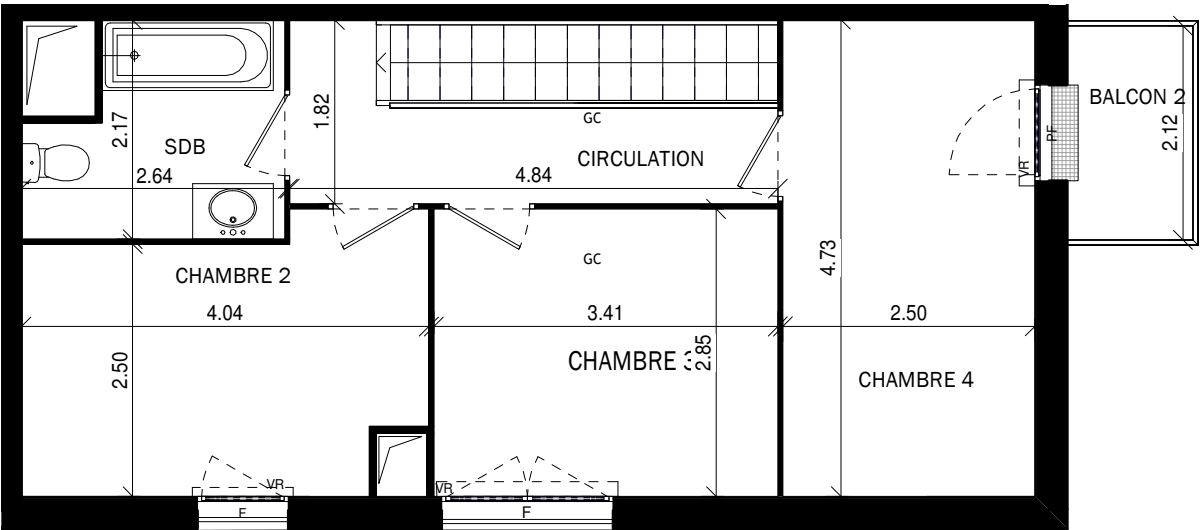

NIVEAU HAUT

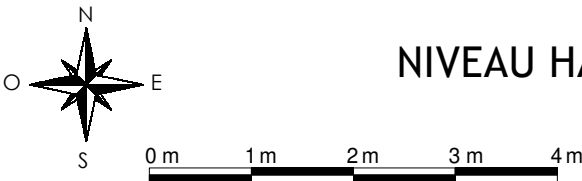

NOTA : Des modifications sont susceptibles d'être apportées à ce plan en fonction des nécessités techniques ou réglementaire de la réalisation, tant en ce qui concerne les dimensions libres que l'équipement. Les indications de ce plan sont essentielles mais prévisionnelles, les surfaces indiquées sont approximatives au sens de l'article L61-15 et R261-25 du CCH. La hauteur moyenne sous plafond est de 2.45. Les retombées, soffites, faux-plafonds, canalisations, radiateurs, ainsi que l'emplacement des équipements, sont figurés à titre indicatif. Les plantations éventuelles ne sont pas contractuelles. L'équipement électroménager et mobilier indiqué sur le plan n'est pas fourni. Image non contractuelle

21/11/24



11-13 Rue de Gironde 33300 Bordeaux



39 Rue du Repos 75020 Paris